


2004215

הונדרה המקומית לתוכנין לבנייה • אטרט'

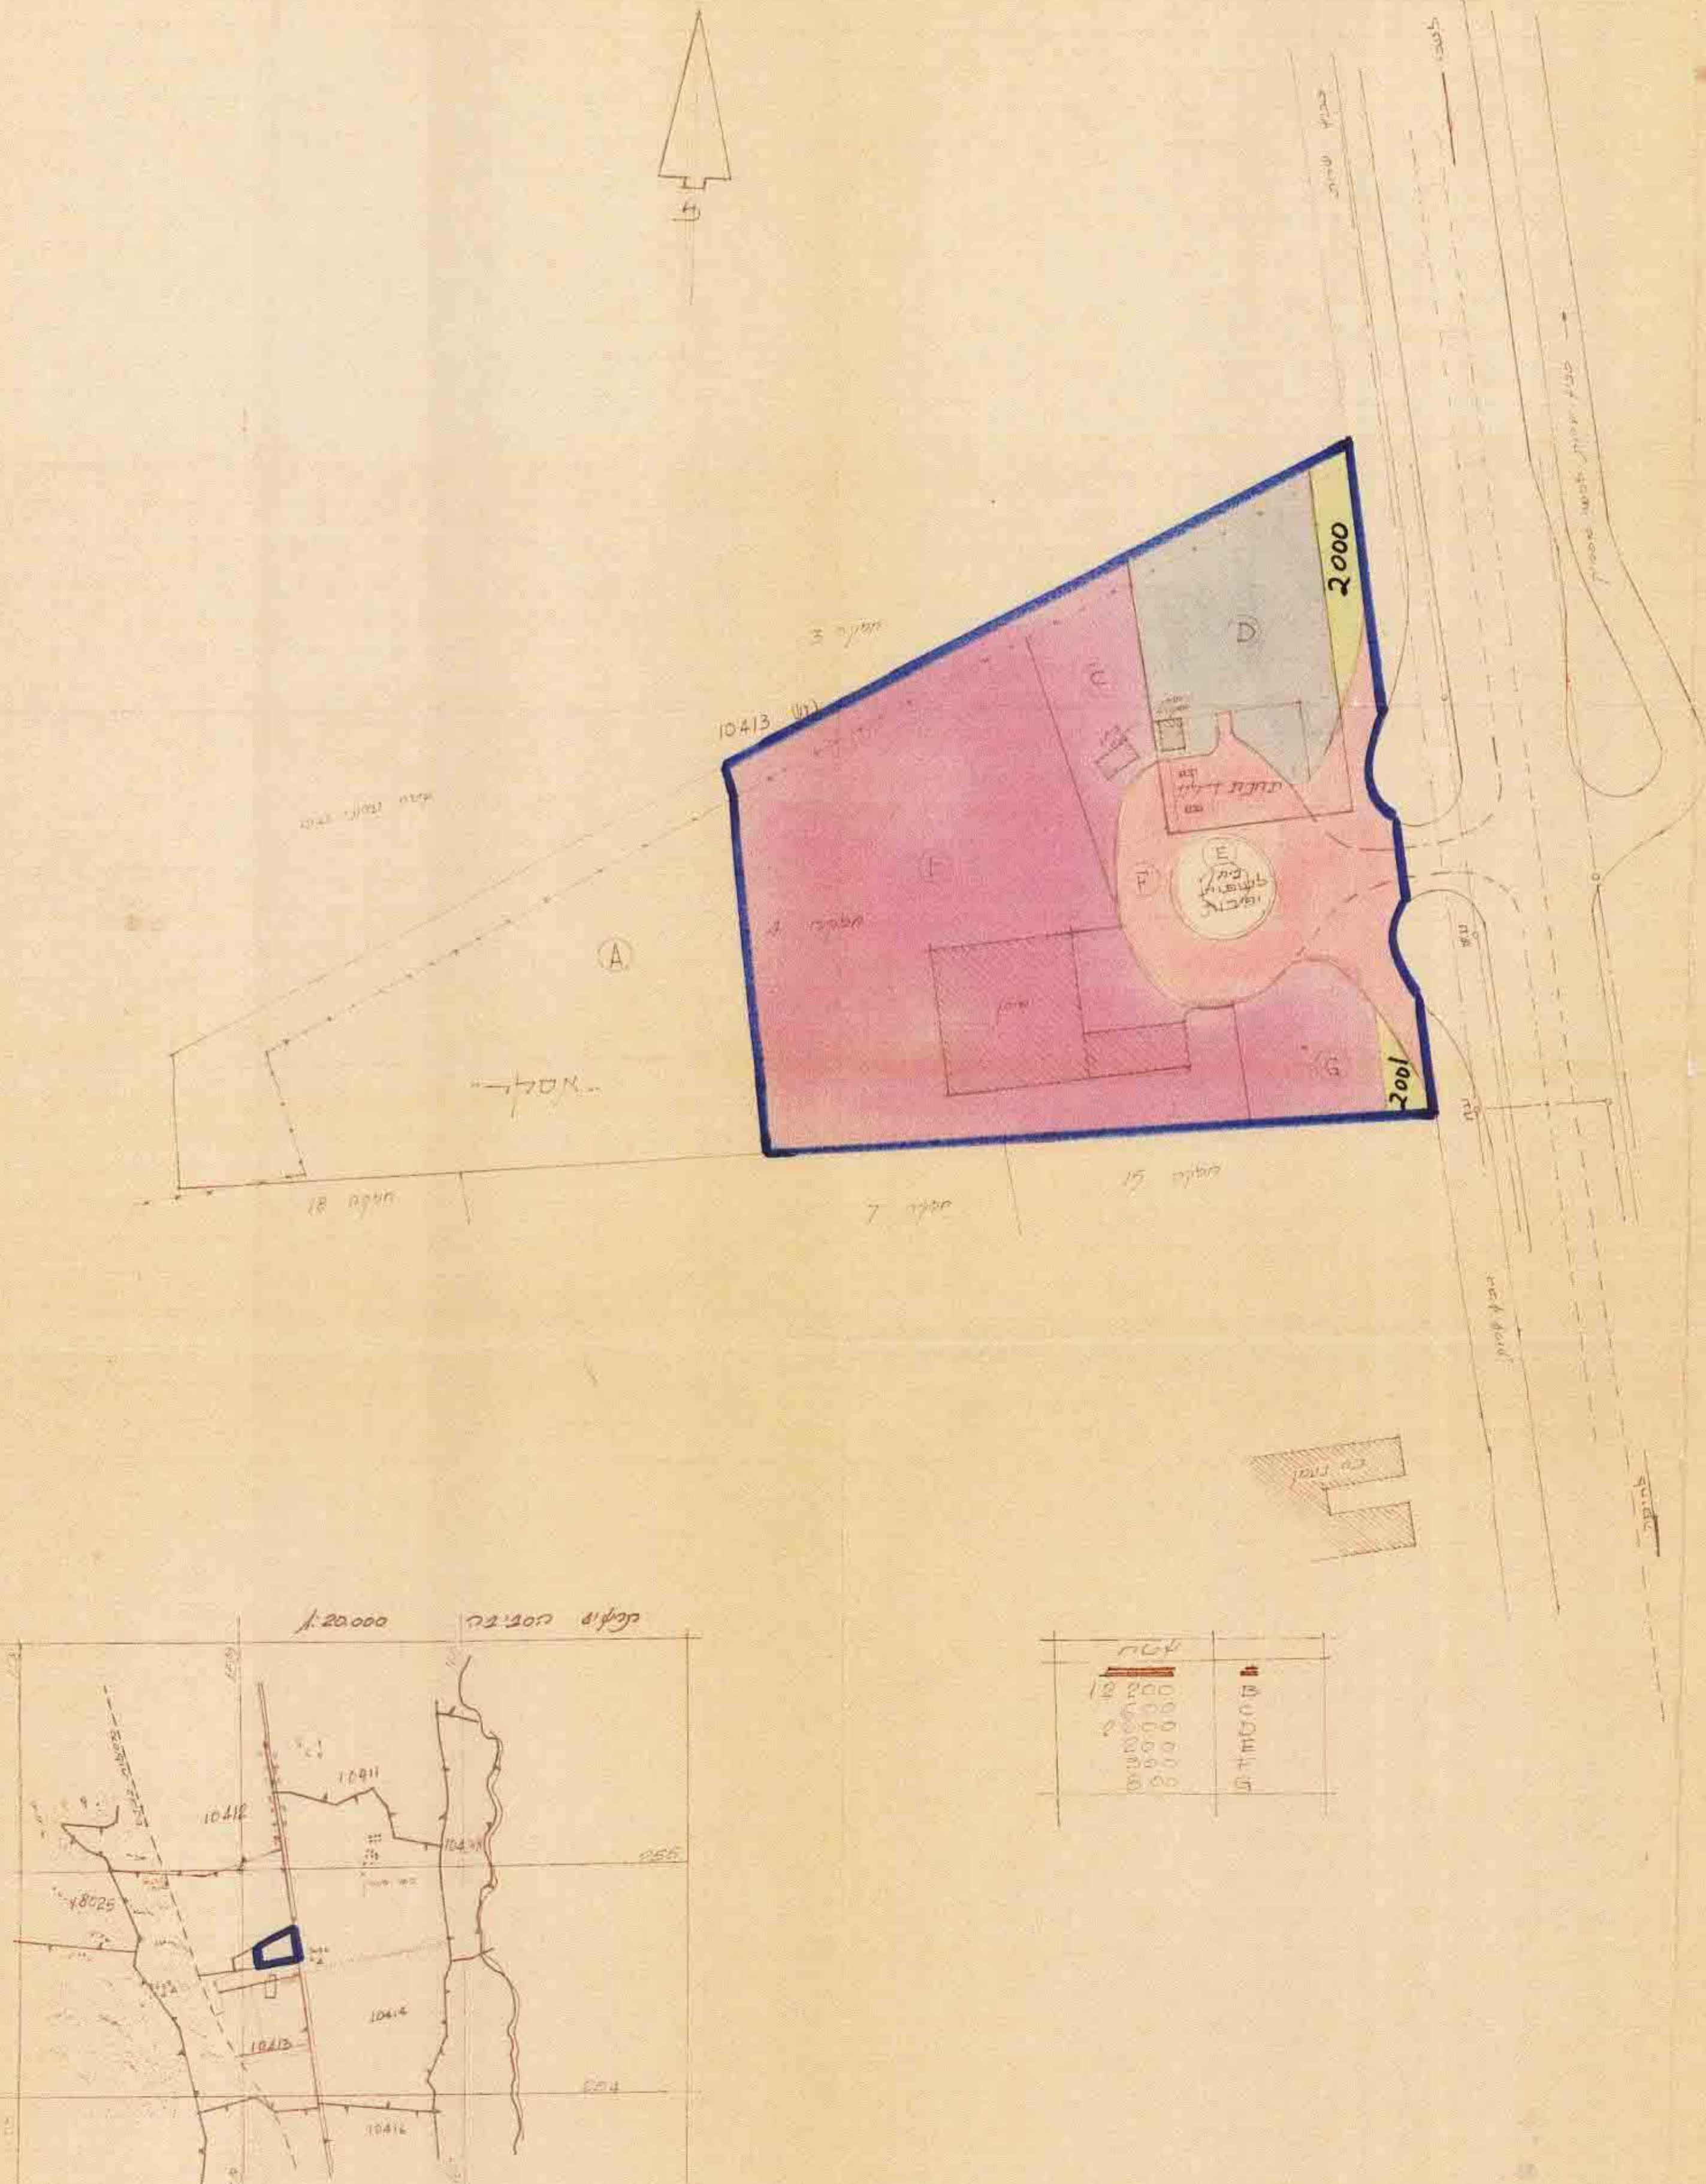

טכנית מפעילה מס' 1328:

1328 1977

טב-ד. הג. ט	חוק התקנון והבנייה תשכ"ה-1965
מזהה?..... 3.5.2.3	מזהה?..... 3.5.2.3
morahot tbcnon pakomi..... 13.2.8..... מס. 13.2.8..... מס.	חכנית..... 13.2.8..... מס. 13.2.8..... מס.
הוועדה המ徇וה בישיבתה ה..... 26..... מיום ה..... 3.3.29..... החלטת לתקנות ותקנות	הוועדה המ徇וה בישיבתה ה..... 26..... ההחלטה לתקנות ותקנות
התקנות..... בדעת לעל..... 1.1..... שם מנהל בדעת לעל..... ר' שמעון ר' שמעון	התקנות..... בדעת לעל..... 1.1..... שם מנהל בדעת לעל..... ר' שמעון ר' שמעון

הנתקאות

מוסך ותחנת בנדין כפר מסריה – סונול

1:1000

שם וכתובת: דניאל כהן תשל"ה-1965	טלפון: 1328 נס ציונה 11/12/29
מספר מסמך: 29	תאריך: 11.12.69
గורמה כישיכת הוועדה המקומית מטעם מיום 11.12.69 הוחלט להעבורה להגרה חentlichות עם המלצה להפקודה	
יריד תעשייה	מכיר ומעודן

מִתְּבָרֶךְ :

טורה : מילון
חלה : חלה

בטלן הקדשה

בתקל' דההצגה :
המאנון . הונח-
תאדריך : 1.12.69

אַמְרָה
בְּבוֹלֶה

בְּרִית
אֶת-עֵמֶק

הנער בלה
גביל גוף
גביל חלקה
חכמים הרים

תבנית מס' 1328
מולצתה למבחן הוקף בילוקס
הפרטומרים מס' 2038 מבחן מס' 94

גאודא-ניהול ומיזע פקרקען וככסים בע"מ
אימות אישור
אשרח לתוך ע"י ועדת רשות
רשות ש
חתימה מר