

מרחב תכנון מקומי של הועדה המחוזית
מחוז הצפון

תכנית מס' 1416

יעוד חלקה 5 גוש 4 - סולת
החלקות הכלולות בתכנית: חלקה 15, חלק חבלק 36 (דחק)

יפוד השטח: מגורים
שטח התכנית: 2850 מ²
יזם התכנית: מועד עלי סלימאן עבדאלחאלק
עורך התכנית: אישל אבונופל - נצרת
מאריך:

תאריך


- יזם התכנית:
- עורך התכנית:

חוק תכנון והבניה חס"ה-1965
מחוז הצפון
מרחב תכנון מקומי
תכנית מס' 1416
הועדה המחוזית בישיבתה ה-28
מועם 22.5.72
להחלטת התכנית לעיל
ע"פ פקודת התכנון

מספרר הסנים
חוק תכנון והבניה חס"ה-1965
מחוז הצפון
מרחב תכנון מקומי
תכנית מס' 1416
הועדה המחוזית בישיבתה ה-26
מועם 12.7.72
להחלטת התכנית לעיל
ע"פ פקודת התכנון


תאריך מס' 1416
מועם 26.10.72
1873

תכנית מס' 1416
מועם 18/11/72
13/15

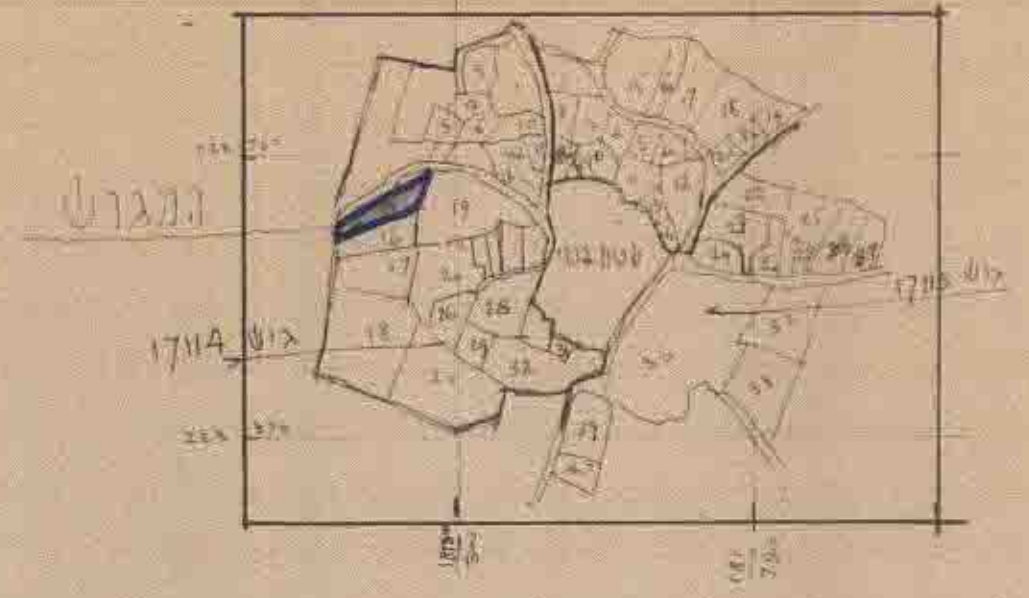


ארשיה הסביבה
ק.מ. 1:10,000

חשוב השטחים	
2500 =	שטח החלקה 5 לגורים
300 =	שטח החלקה 36 לחובות דרך
50 =	חלק מהדוכן הקיים
2850 =	שטח התכנית

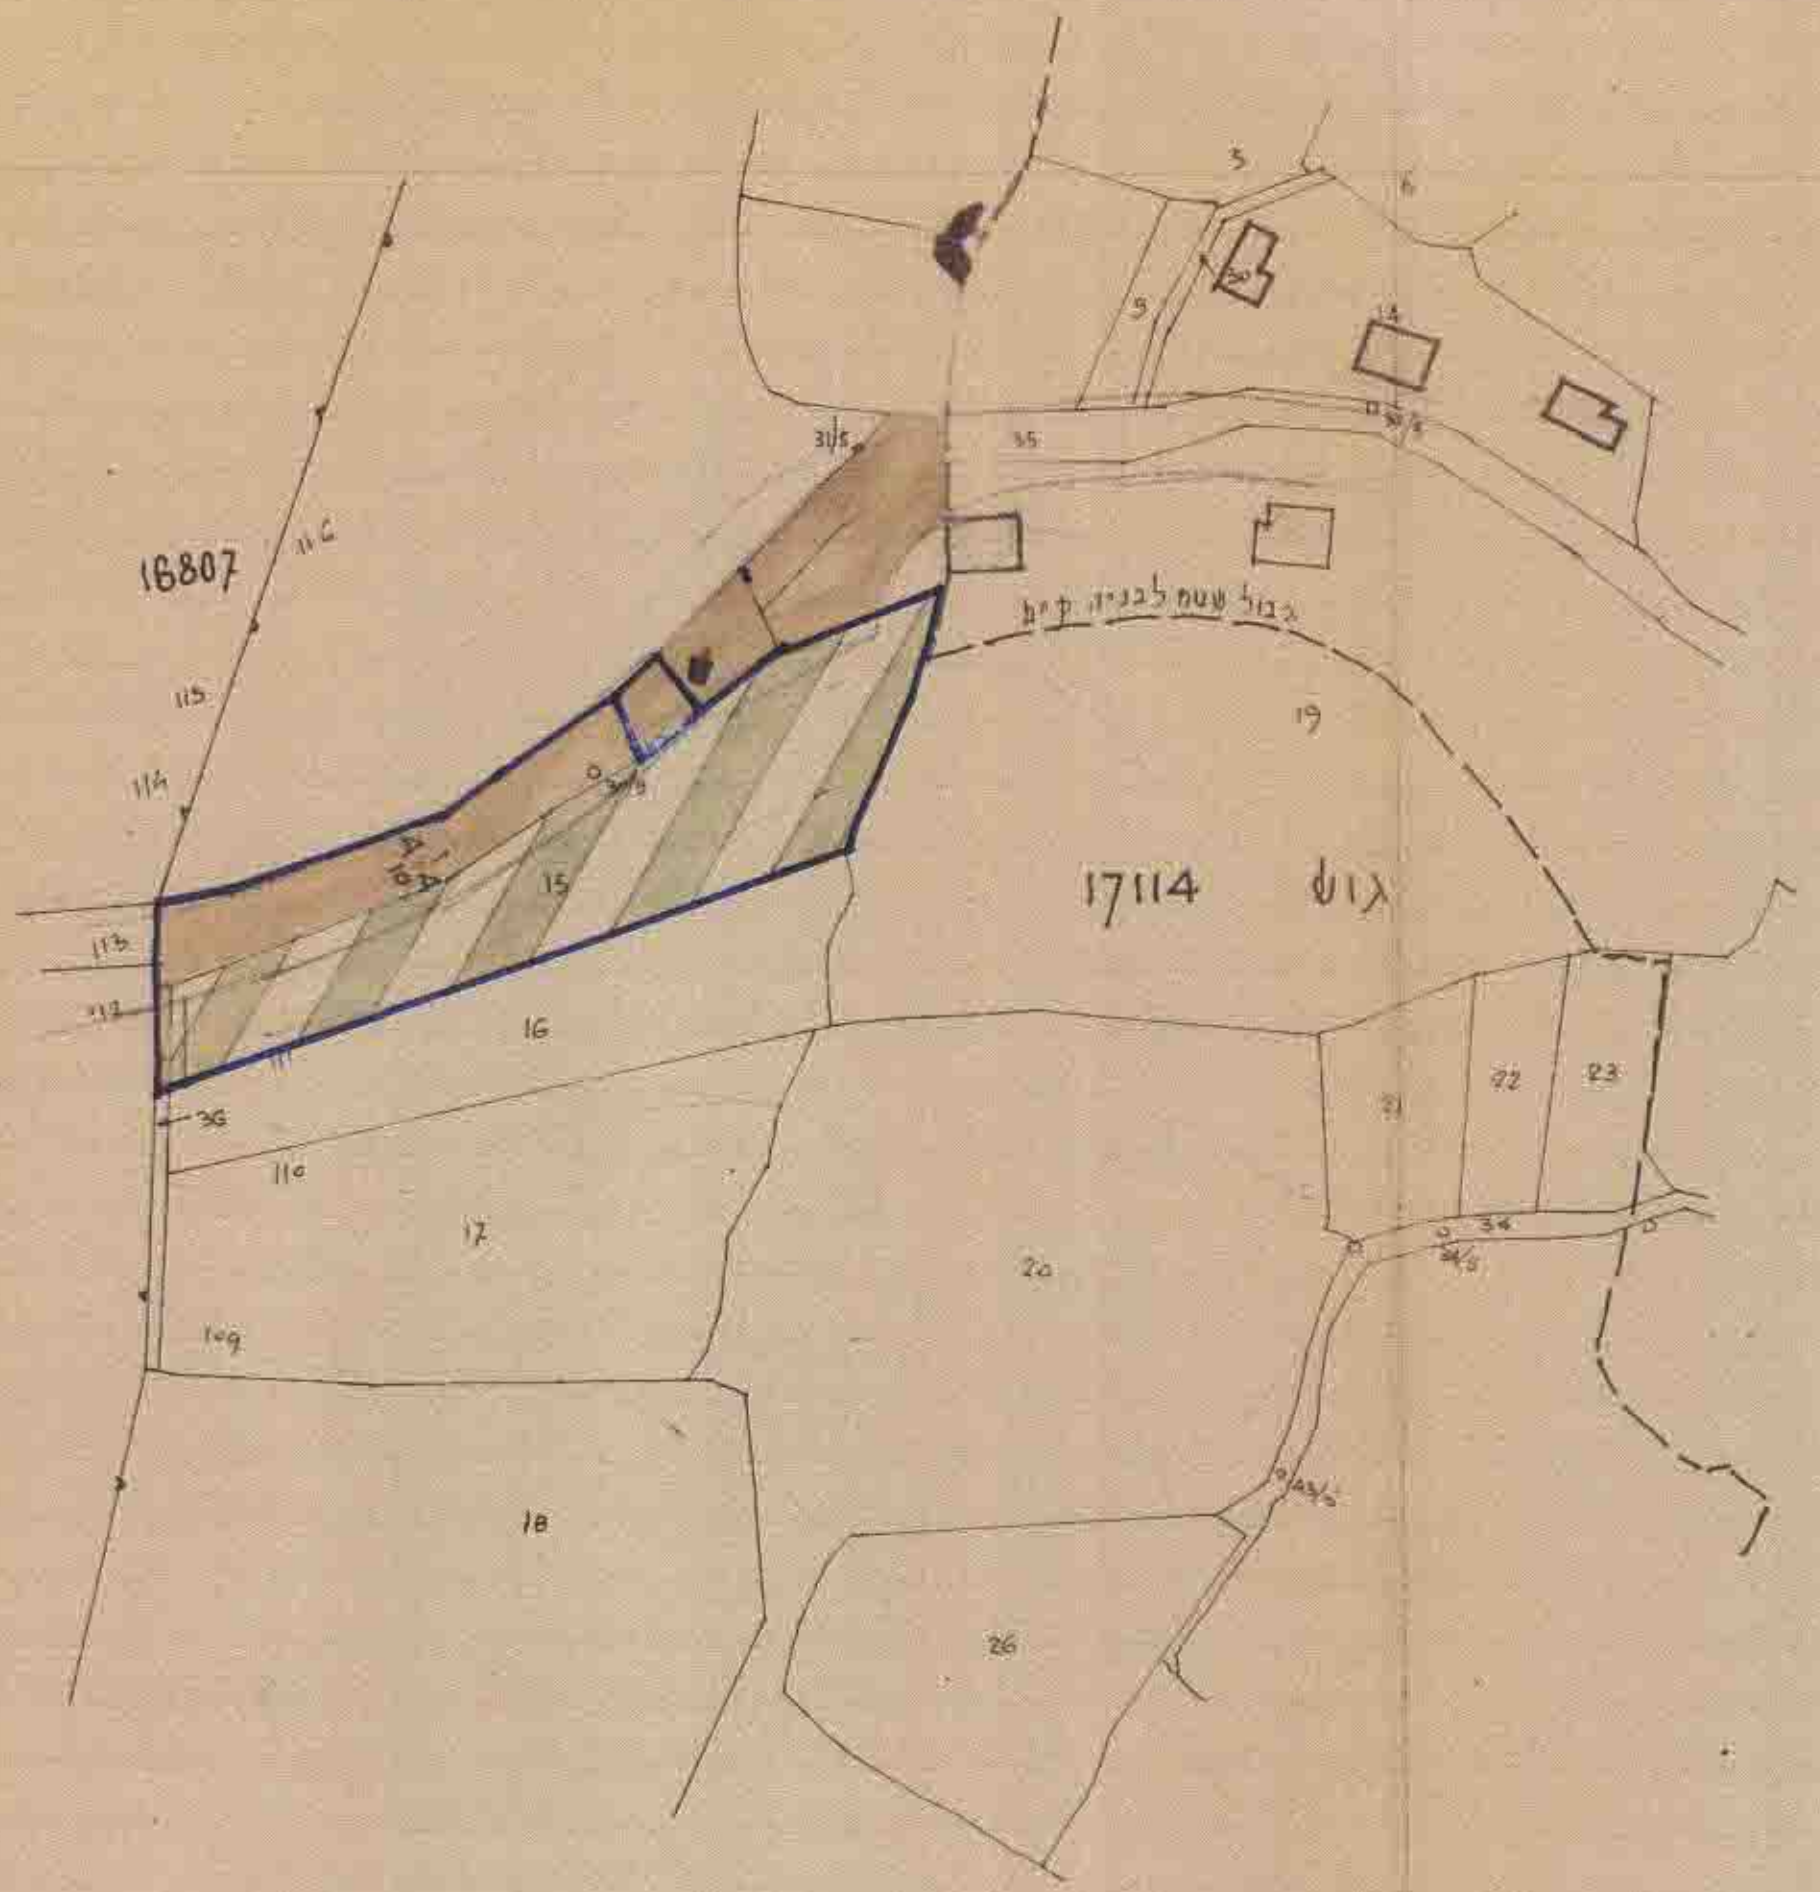

ארשיה הסביבה והמגוש - חלב קיים
ק.מ. 1:1250

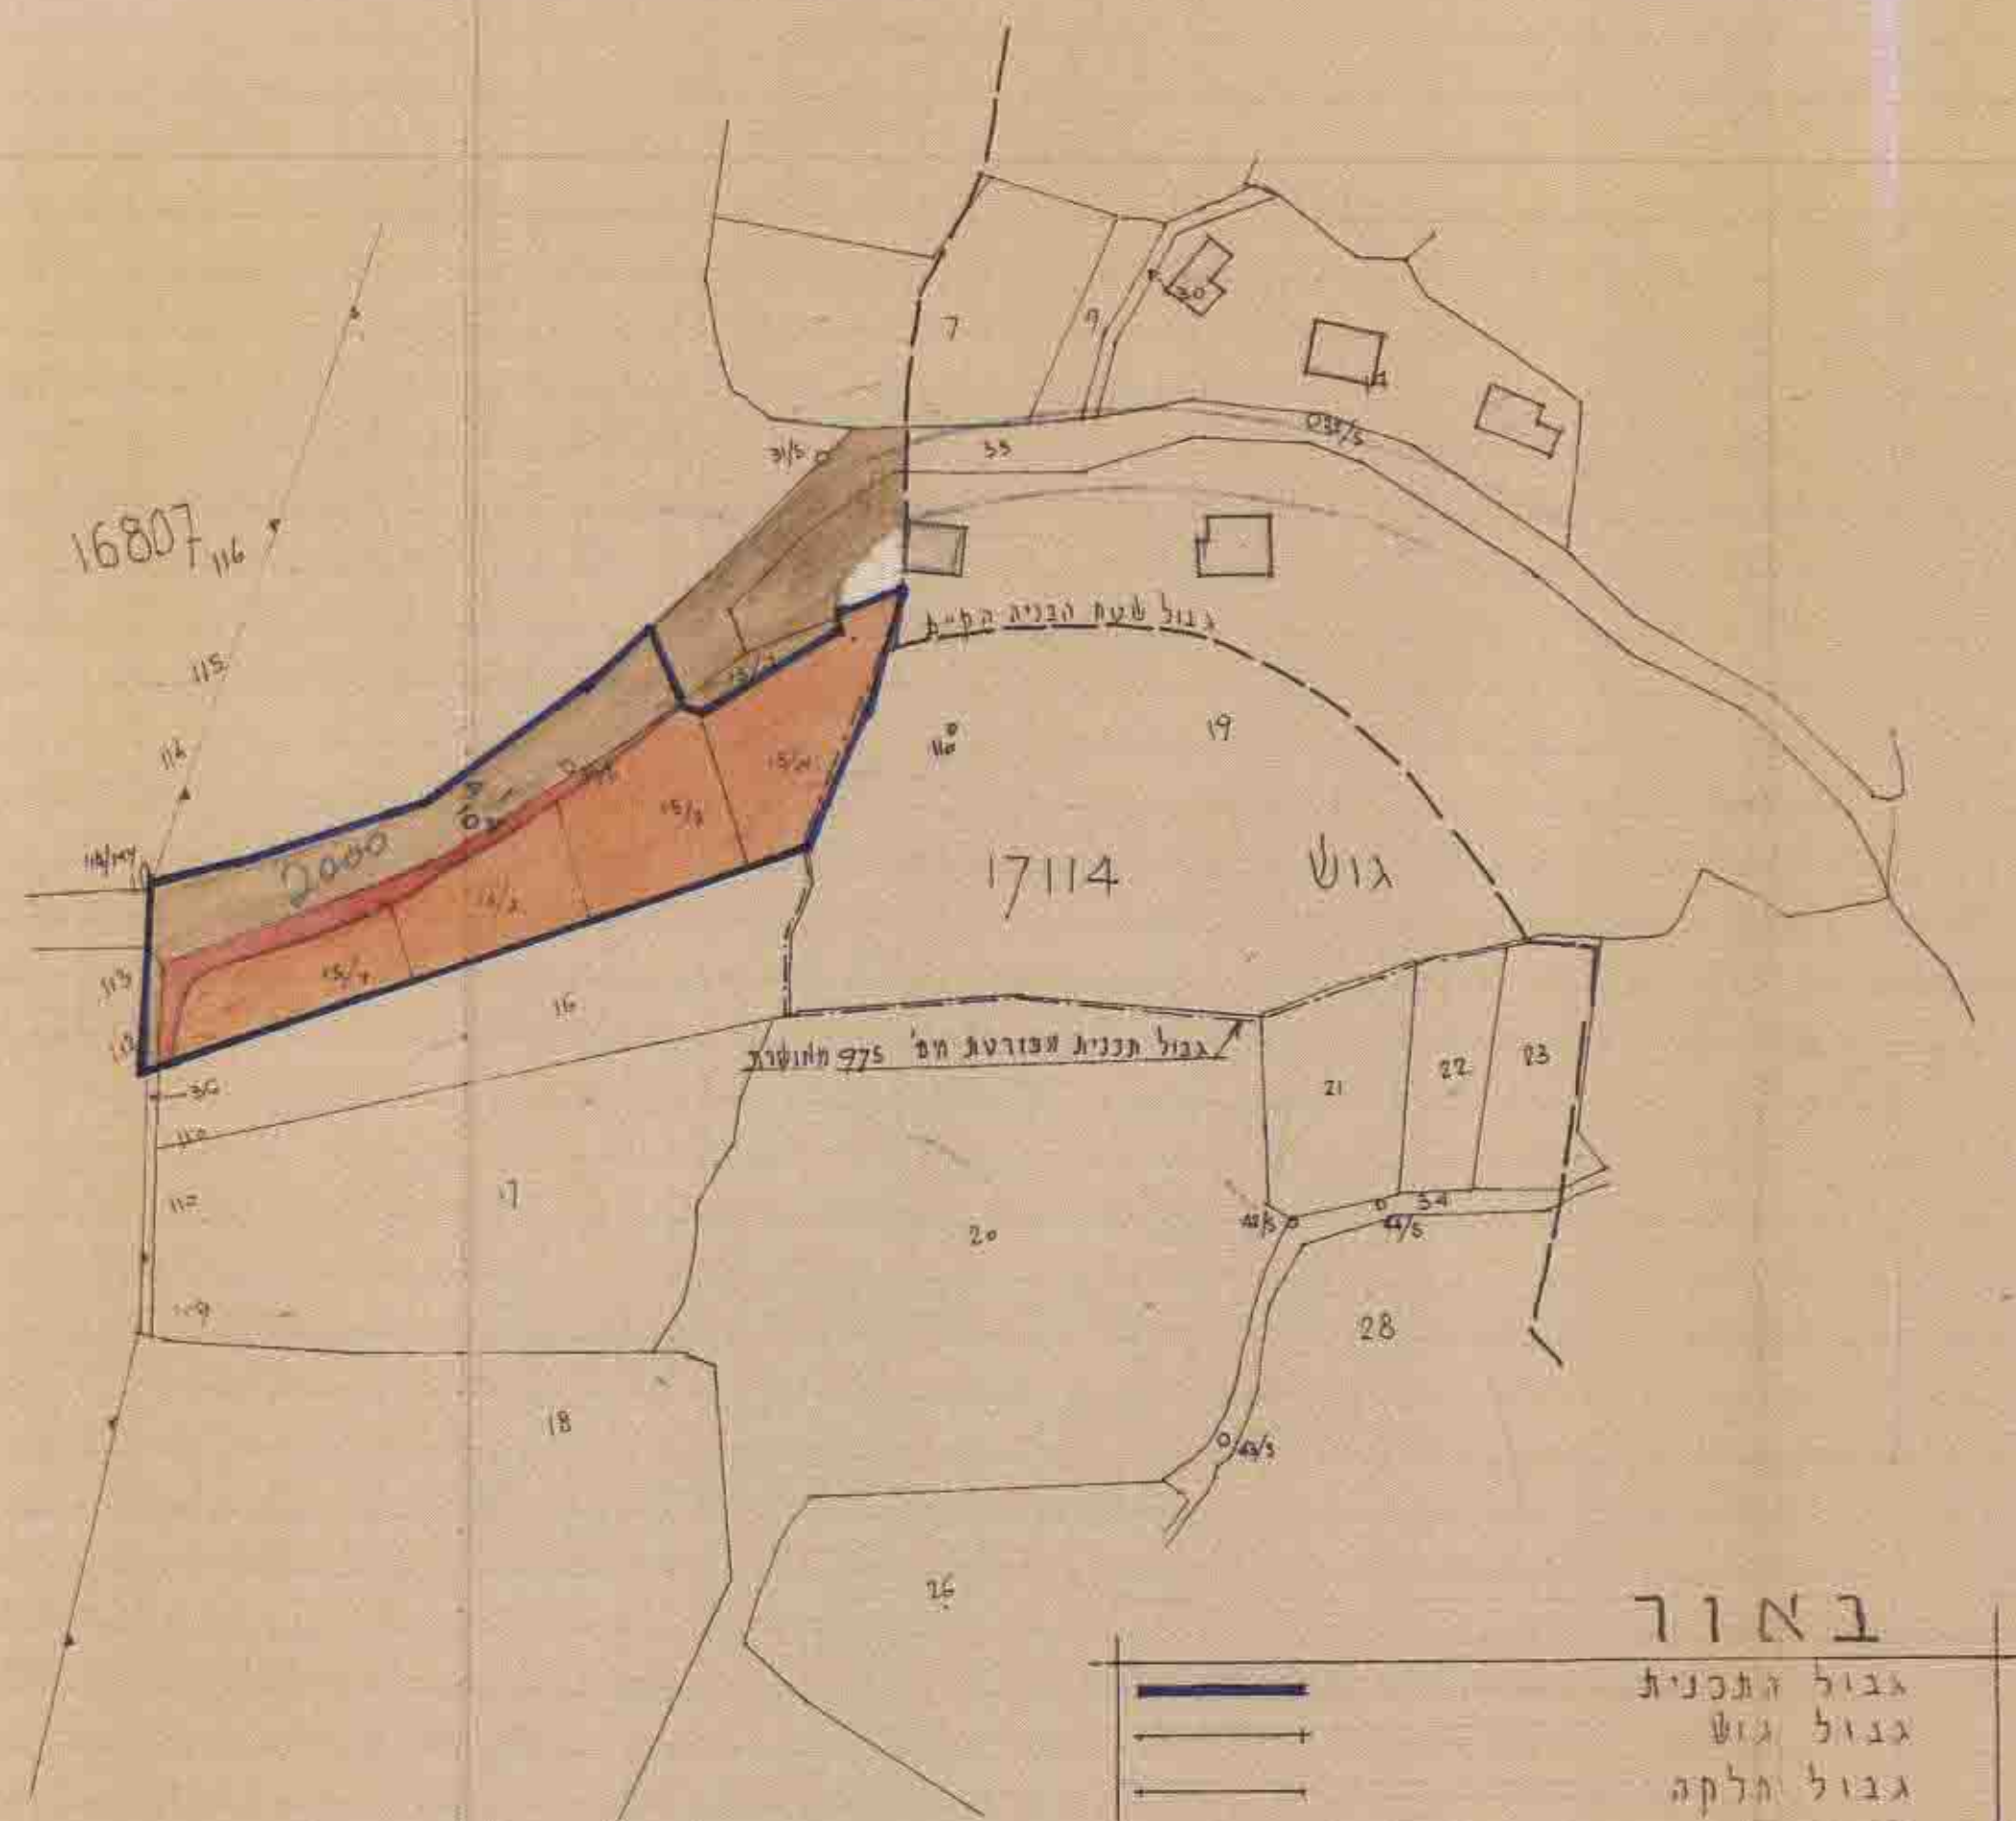

ארשיה הסביבה והמגוש - חלב מולט
ק.מ. 1:1250

באר

	גבול התכנית
	גבול גוש
	גבול חלקה
	דרך קיימת
	הרחבת דרך
	שטח מקלאי
	שטח לאזור מגורים רגיל