

כרזת הפלן

כרזת הפלן כוללת - כרזת הגבול

תכנית כרזת הגבול מס' 4134/ג

מנדט-ניחול ומנדט מקרקעין ונכסים בלתי-איומת אישור אושרה לעסק ע"י ועדה סמ' חתימה

על-ידי יעוד חלקה מס' 18749
כאשר חקלאי לאתר סוגרים
שטח התכנית 8905 מ'.

יבנה התכנית ויפיד ציד כאמל עבאס (עמית) ואחרים ג'ג
בעלי הקרקע ויפיד ציד כאמל עבאס (עמית) ואחרים ג'ג
עורך התכנית: משה יוסף דיג

פסדר הימים
חוק התכנון והבניה חשבון-1965
מחוז תל-אביב
מרחב תכנון מקומי
תכנית מס' 4134/ג
תערוך המסומנות בשיטות ה-2/1/82
ניום...
לחכונת...
סג' מנהל...



תכנית מס' 4134
מס' 2962/ג

חתימות


יבני התכנית
בעלי התכנית
עורך התכנית
תאריך 30/11/82

חוק התכנון והבניה חשבון-1965
הועדה המוויית לפינוח ולבניה
מס' 4134
מס' 63/80
תאריך 27.11.80
על חקר...
על חקר...
על חקר...

חוק התכנון והבניה חשבון-1965
הועדה המוויית לפינוח ולבניה
מס' 4134
מס' 63/80
תאריך 27.11.80
על חקר...
על חקר...
על חקר...

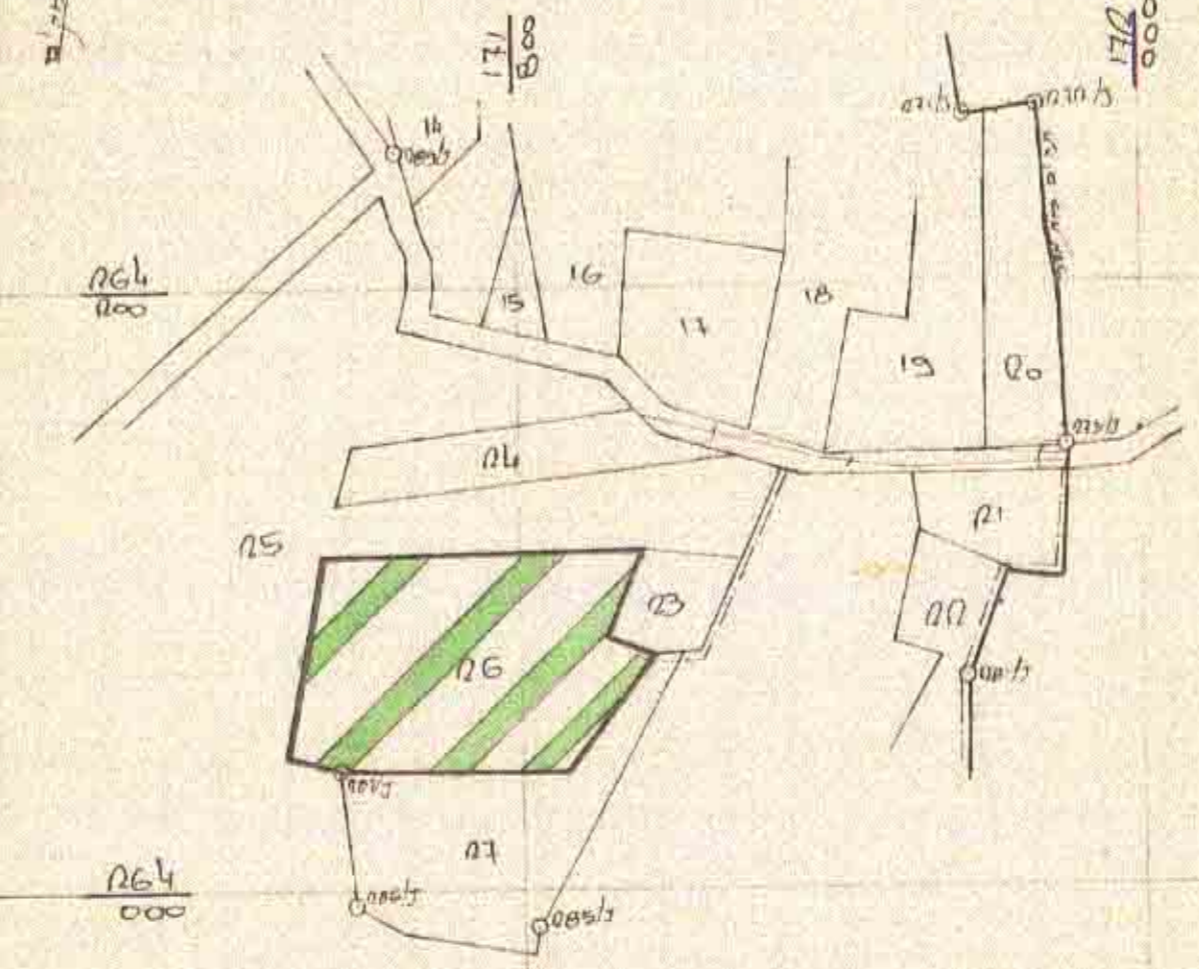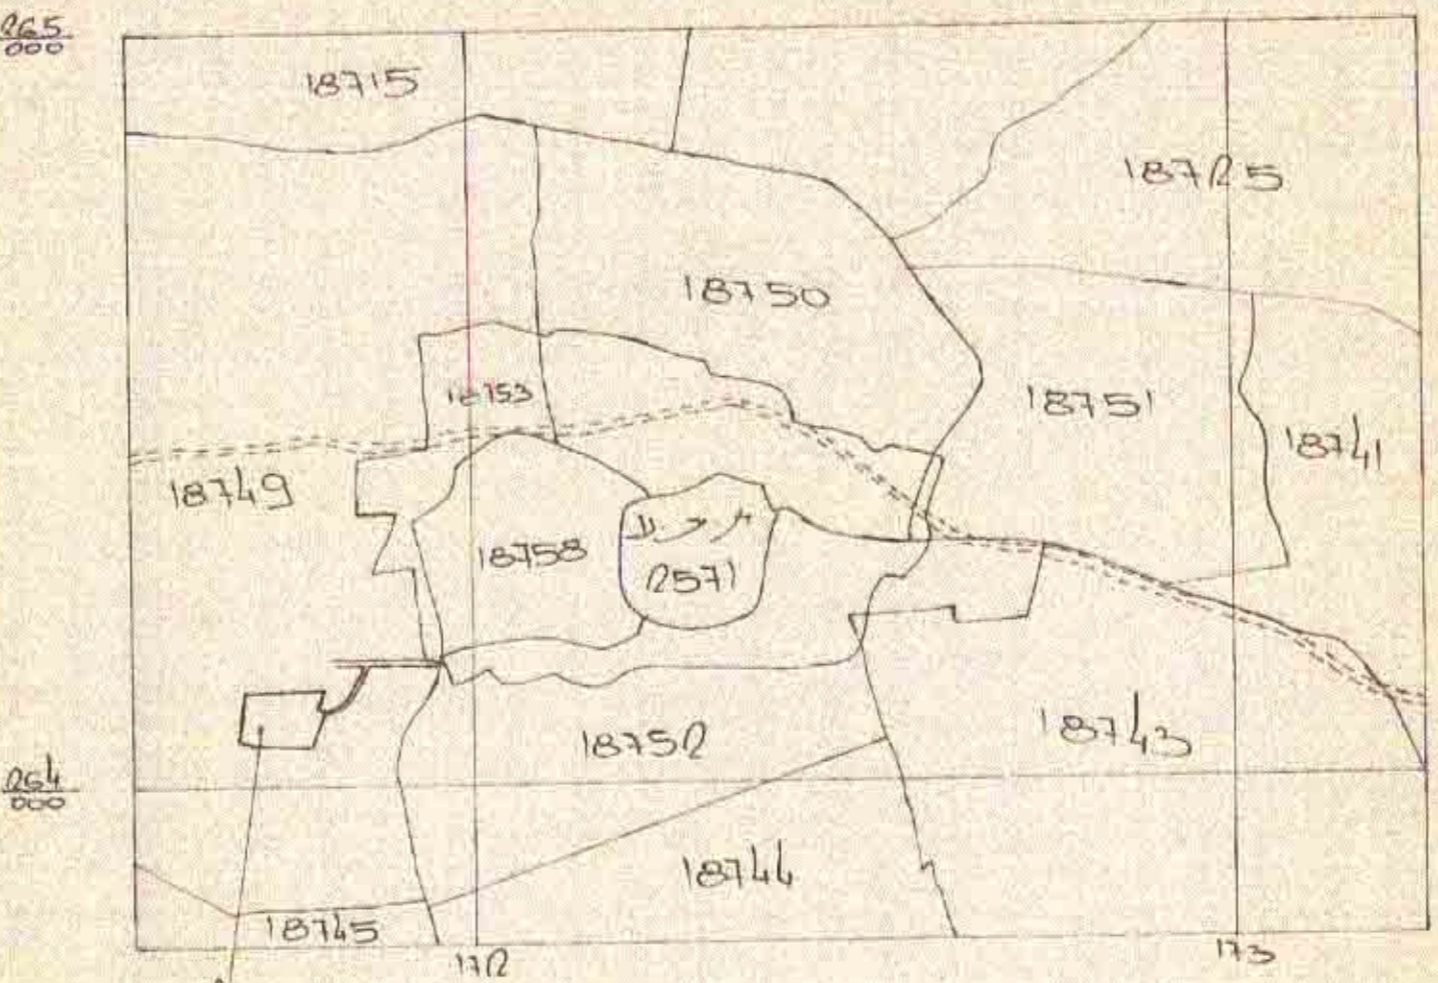


תכנית החלקה לפי כרזת ג'ג. כ"א. 1:2500

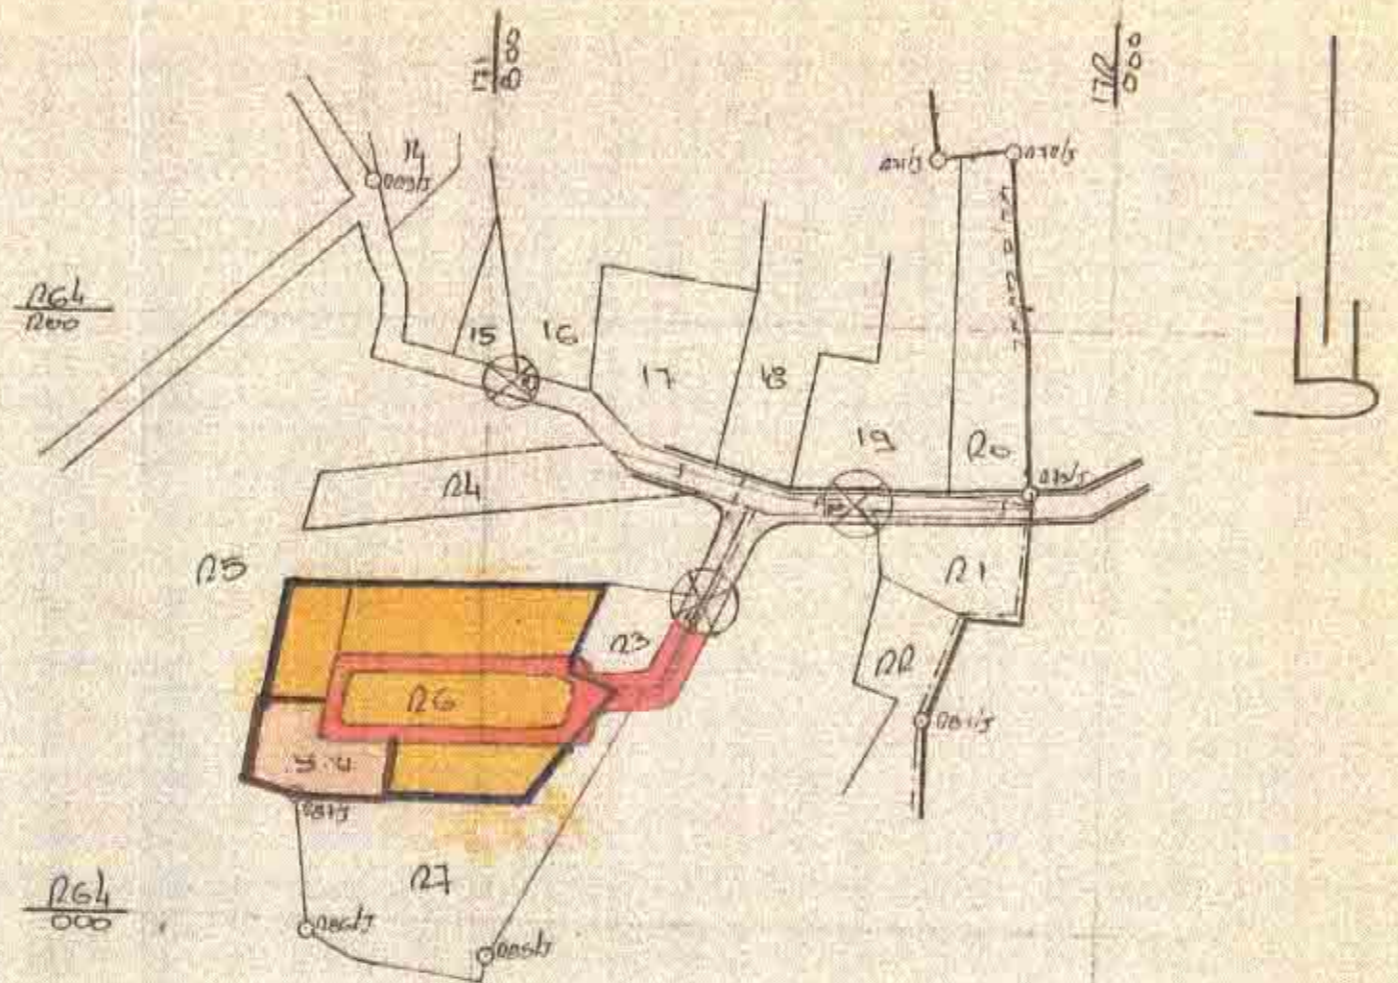

תכנית החלקה לפי כרזת ג'ג. כ"א. 1:2500

סדרה א

- גבול התכנית
- גבול חקלאי
- גבול הגוש
- גבול חלקה
- איציל חקלאי
- איציל סוגרים
- דרך סופעת או דרך חקלאית
- דרך קיימת
- שטח לשימוש אחר

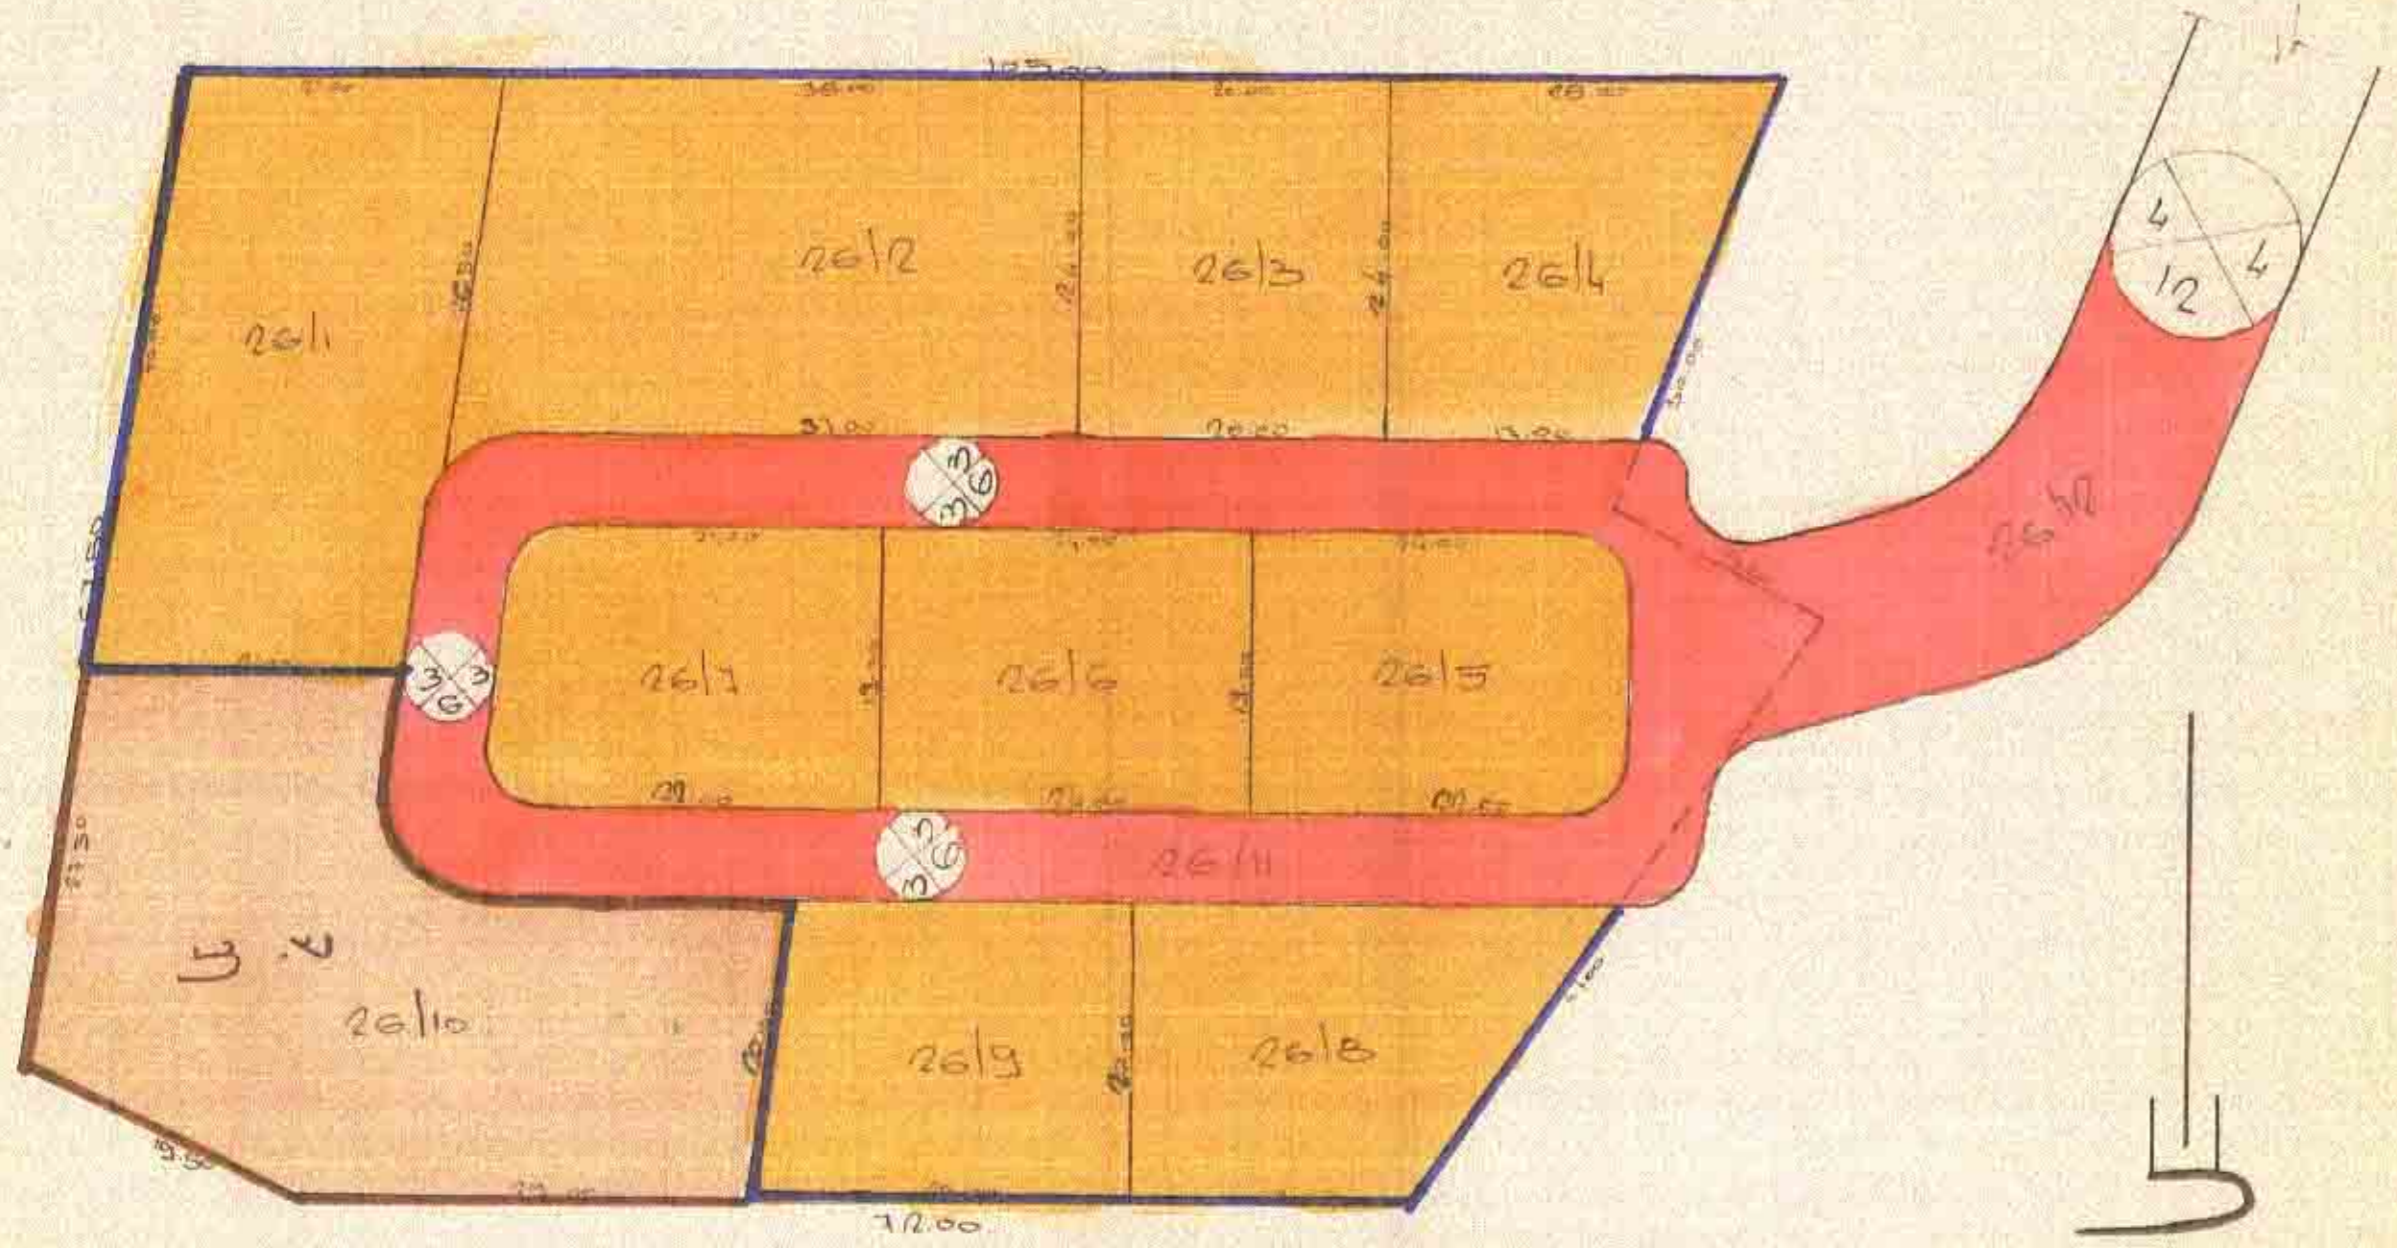

תכנית חלקה י"ס. 1:500

טבלת שטחים

מס' חלקה	שטח חלקה	יעוד היעוד	שטח כולל
2611	830	איציל סוגרים	93
2612	935		105
2613	480		54
2614	502		56
2615	470		53
2616	456		51
2617	470		53
2618	490		55
2619	473		54
2620	1175	שטח לשימוש אחר	132
2621	1184	דרכים	133
2622	1440	דרכים	161
סך-כ'	8905		100%