


תכנית שיכון ציבורי

כרמיאל


-אזור תעשייה

הוכנה על פי חוק רישום שיכונים ציבוריים
(הוראת השעה) תשכ"ד - 1964

תכנית מס' 1/18/8
שנוי מס' 1 ל- 1/18/3

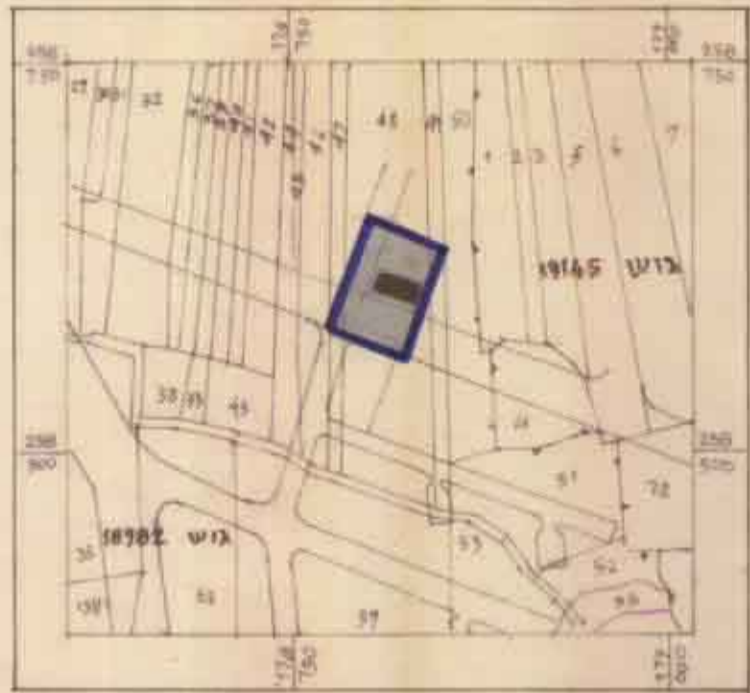

תנשים הסגובה קלמ 1:5000

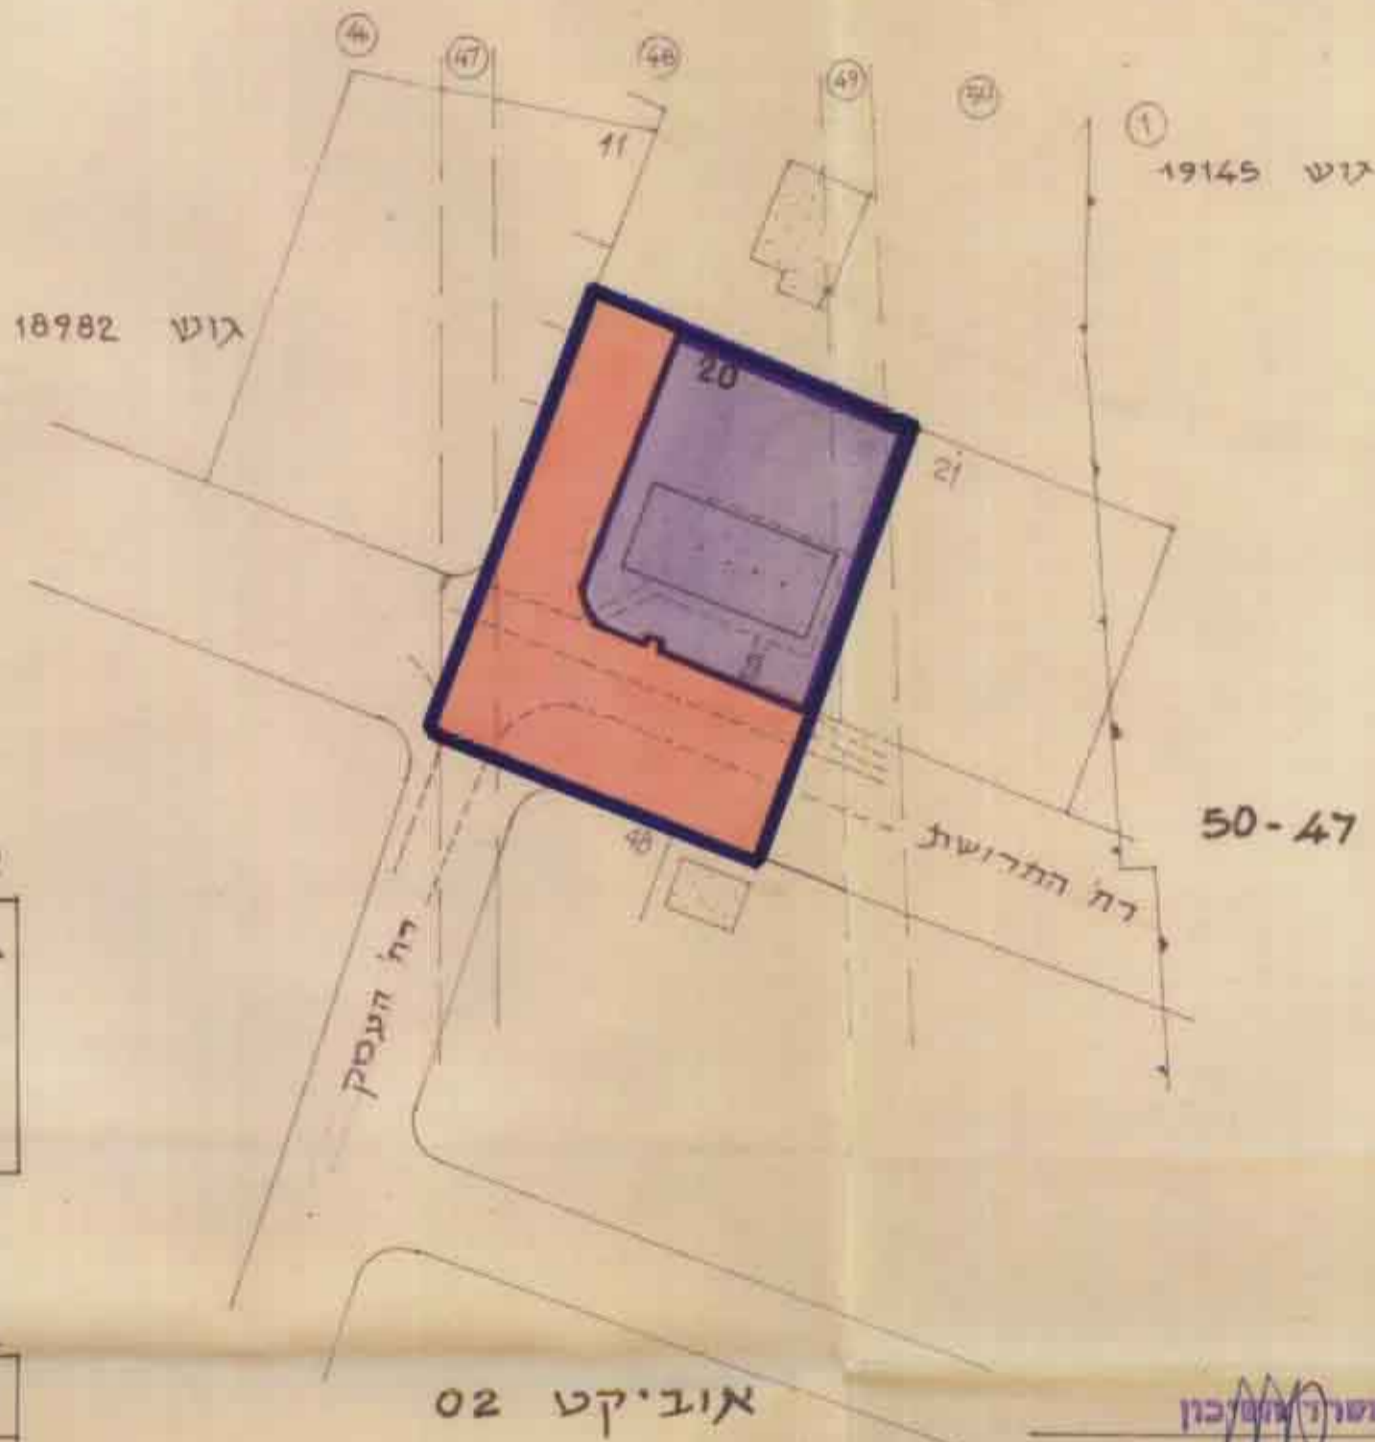

מחוז : הצפון

נפה : עכו

מכון : כרמיאל

שכונה : אזור תעשייה

גוש : 18982, בחלקות: 47-50

שטח התכנית : 4,350 דונם

חוק רישום שכונים צבוריים
הוראת השעה - חשכ"ד - 1964
ועדת תאום

אושר בהתאם לחוק הנ"ל
תאריך: 28.7.77

חתימת נציג שד השכון-ז"ר
חתימת נציג שד הפנים
חתימת נציג סגור מוקדעי יזומאל

חתימת היוזם והמקיים

משרד התכנון

מינהל מקרקעי ישראל

חתימת בעל הקרקע

מקרא

	גבול התכנית
	אזור תעשייה
	דרכים וחניות

טבלת אזורים ושטחים

שם האזור	שטח כ"ס	שטח כ"ס צדונמיים	השטח כ"ס
אזור תעשייה	20	2,150	49.43
דרכים וחניות		2,200	50.57
סה"כ		4,350	100%

אוביקט 02

מבוסס על מפת מדידה של אגף
המדירות הממשלתית
עבודה מס' 3/5/84/4461