

תכנית שכונ צבורי כרמיאל

הוכנה על פי חוק רישום שכונות צבוריים
(הוראת השעה) תשנ"ד - 1964.




תכנית מס' : 1/18/6

שנוי מס' 1 לת.ה.ש.צ. מס' 1/18/4
שנוי מס' 2 לת.ה.ש.צ. מס' 1/18/2

מחוז : הצפון
נפה : עכו
מקום : כרמיאל
בגוש : 19145
חלק מחלקות : 96,95,77,64
שטח התכנית : 3,203 דונם

התימת היודים : משרד השיכון
התימת המגיש : משרד השיכון
התימת בעל הקרקע : מינהל מקרקעי ישראל

חוק רישום שכונות צבוריים
הוראת השעה - תשנ"ד - 1964
תקנות
אשר בהתאם להוק הנ"ל
תאריך 6.3.68
חתימת נציג שד השכונות-ידי
חתימת נציג שד הפנים
חתימת נציג מנהל מקרקעי ישראל

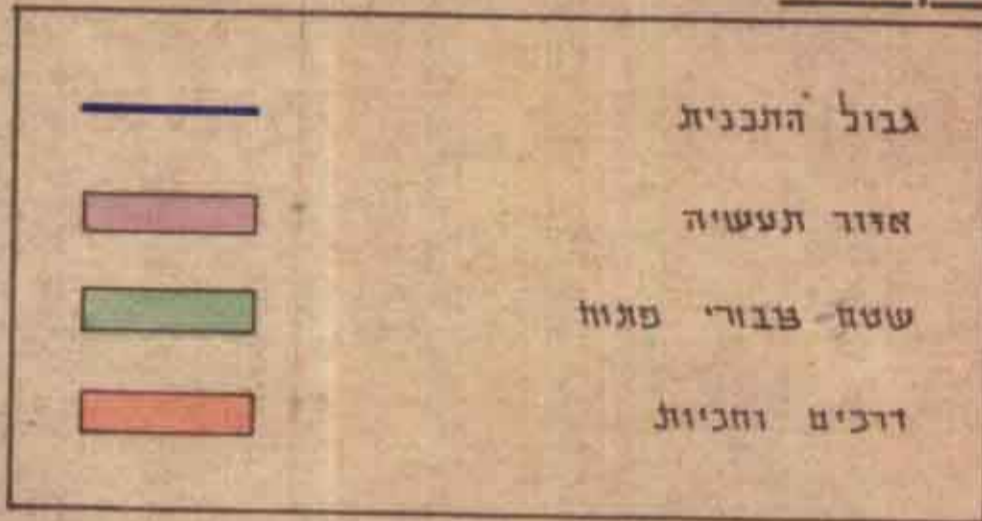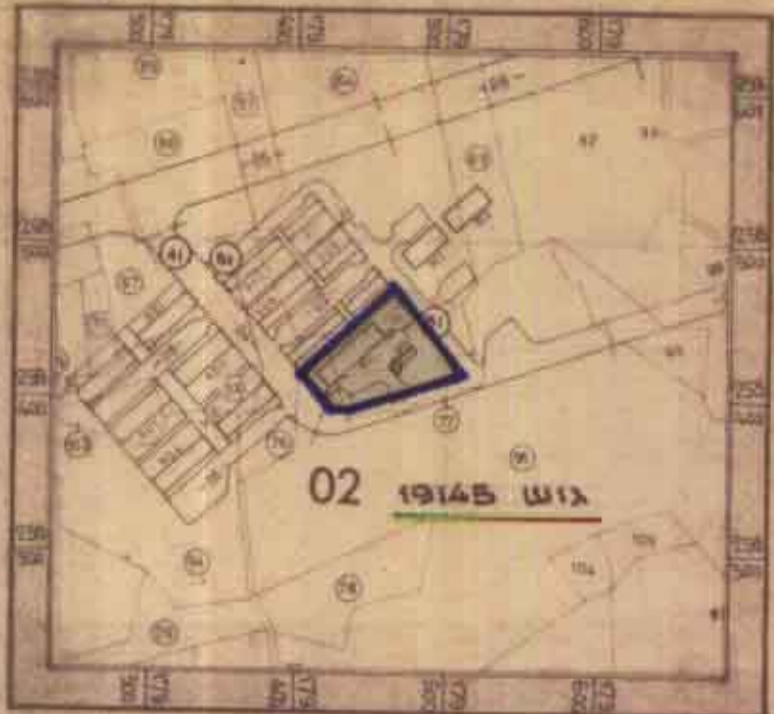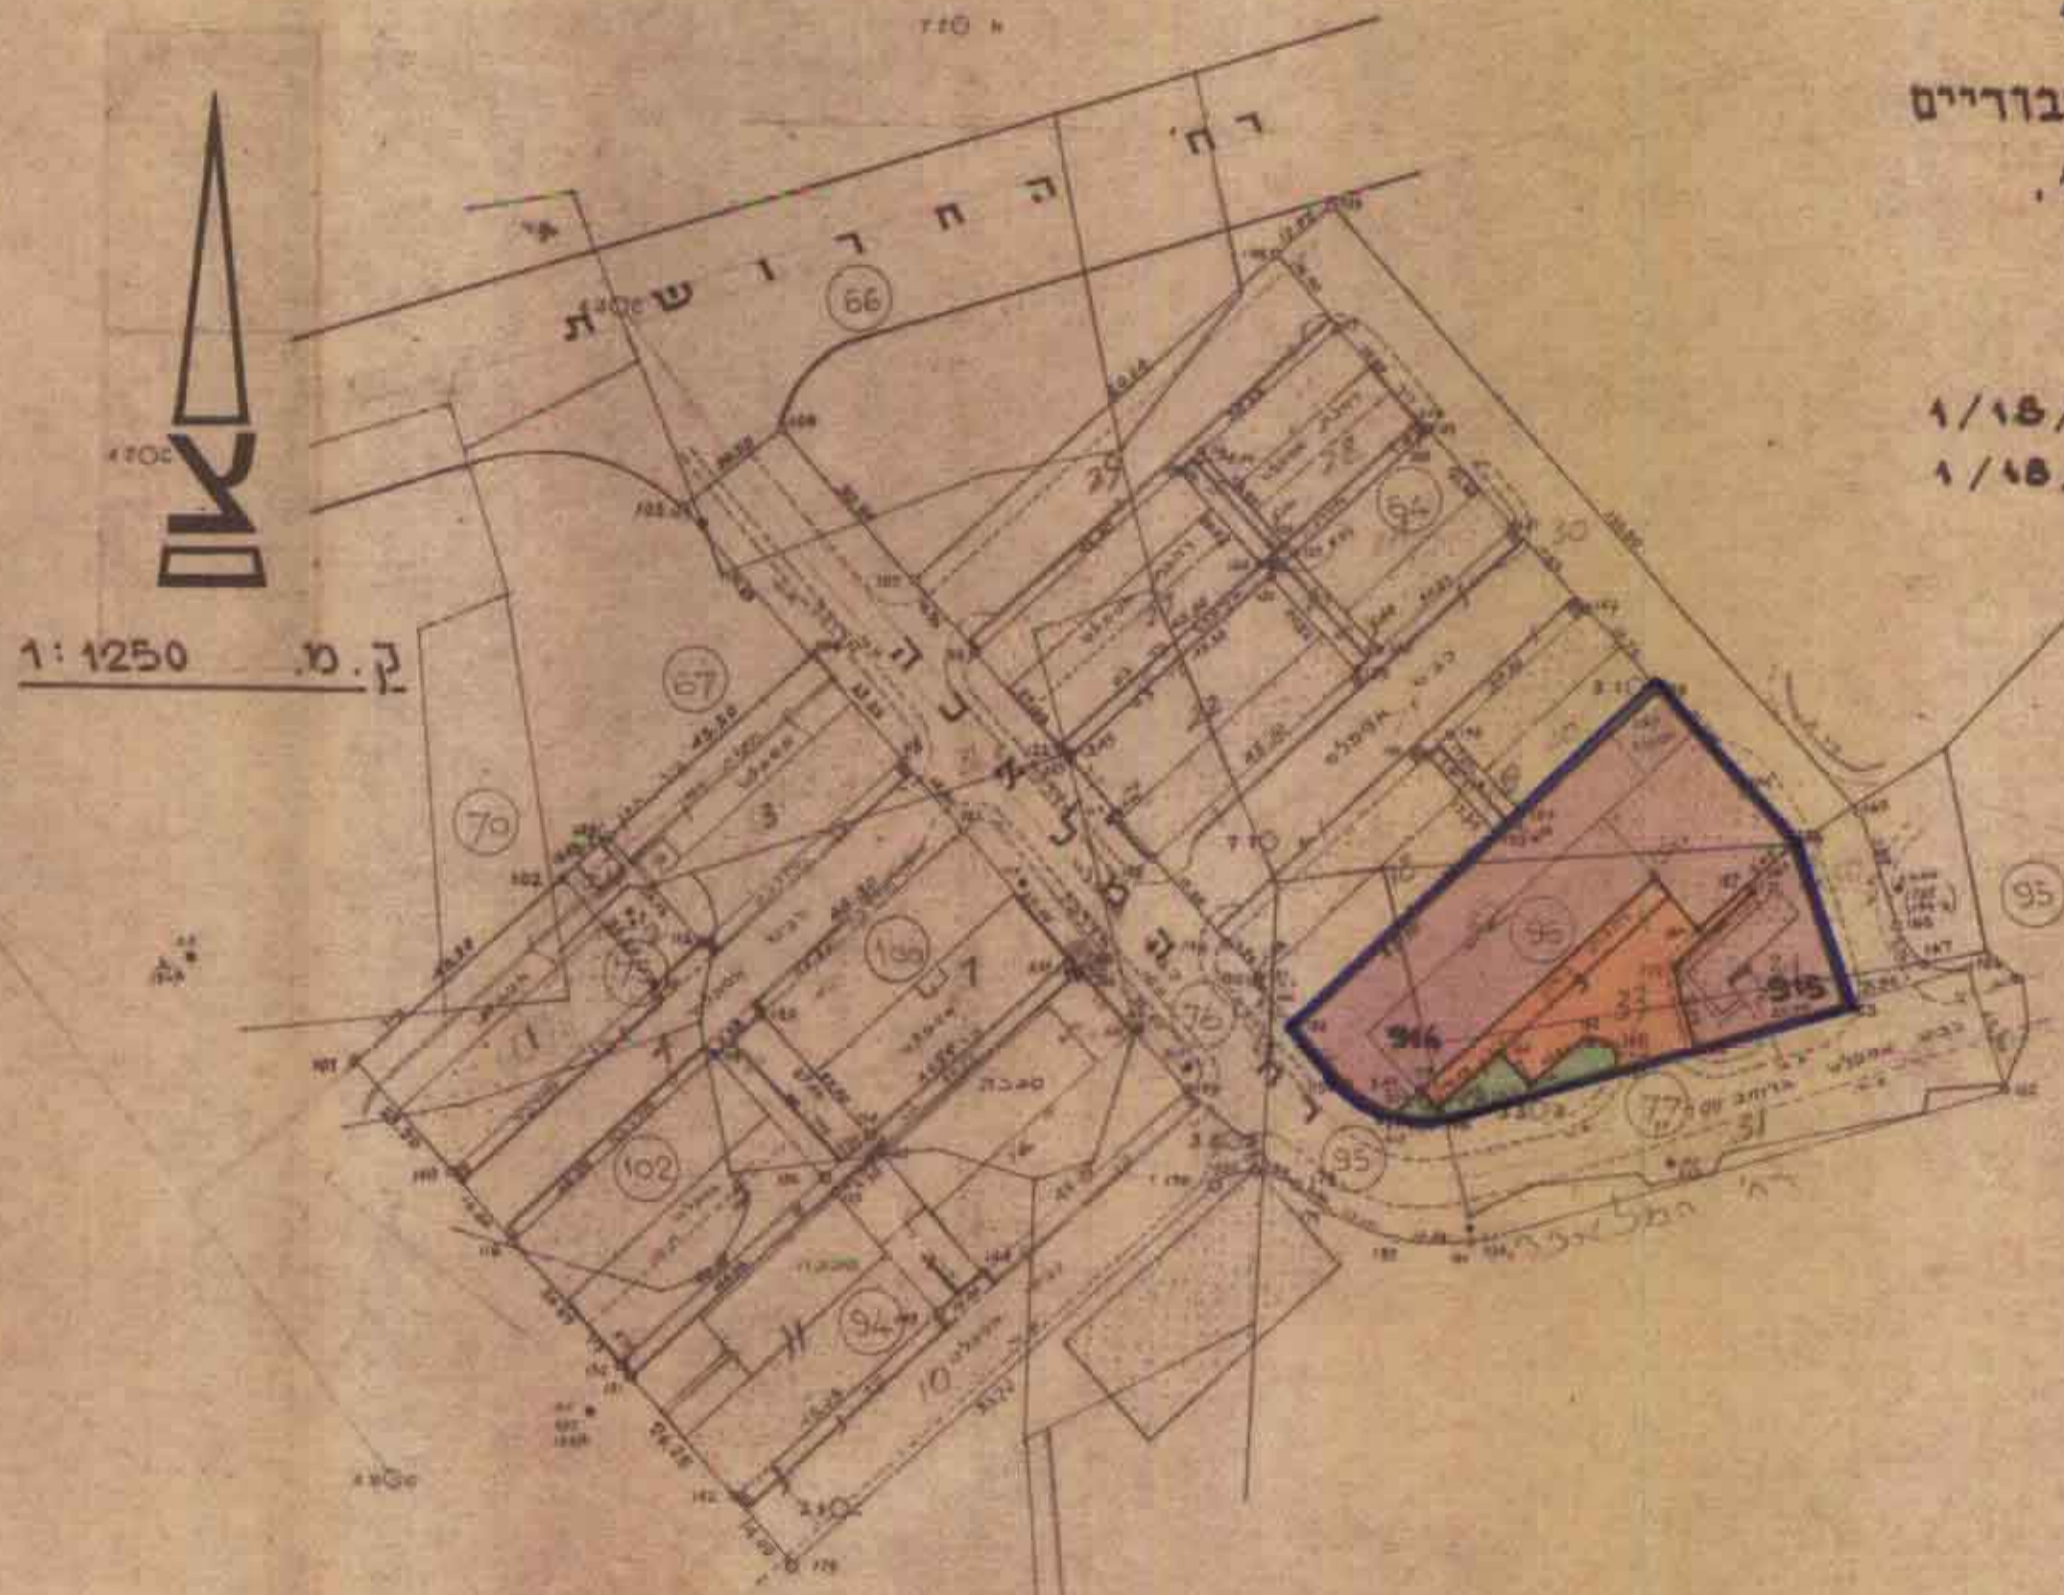

טבלת שטחים ואזורים

תאור השטח	השטח ב"ד	%
אזור תעשייה	2,422	75.62
שטח צבורי פנאי	0,625	19.51
דרכים וחנינות	0,156	4.87
ס"ה כ" דונמים	3,203	100%