

# כרמיאל

הוכנה עפ"י חוק רשום שכונים ציבוריים  
 הוראת שעה תשכ"ד 1964  
 תכנית מס' 1/18/4  
 שנוי מס'ו לת.ה.ש.צ מס' 1/18/2

מחוז : הצפון

נפה : עכו

מקום : כרמיאל נחף



גוש : 19145

חלקות : 100 : 96:95:94:77:76:75:71:70:67:66:64  
 (חלקים) 102:97

שטח התכנית : 26,926



ק"מ 1:1250

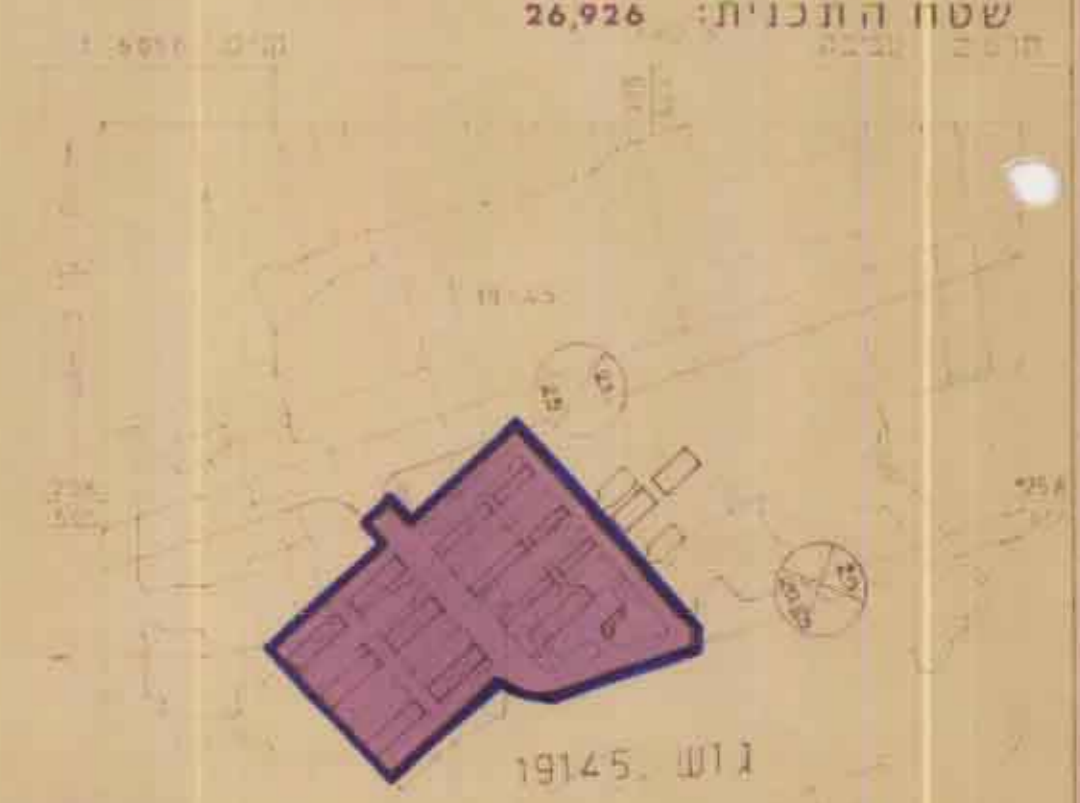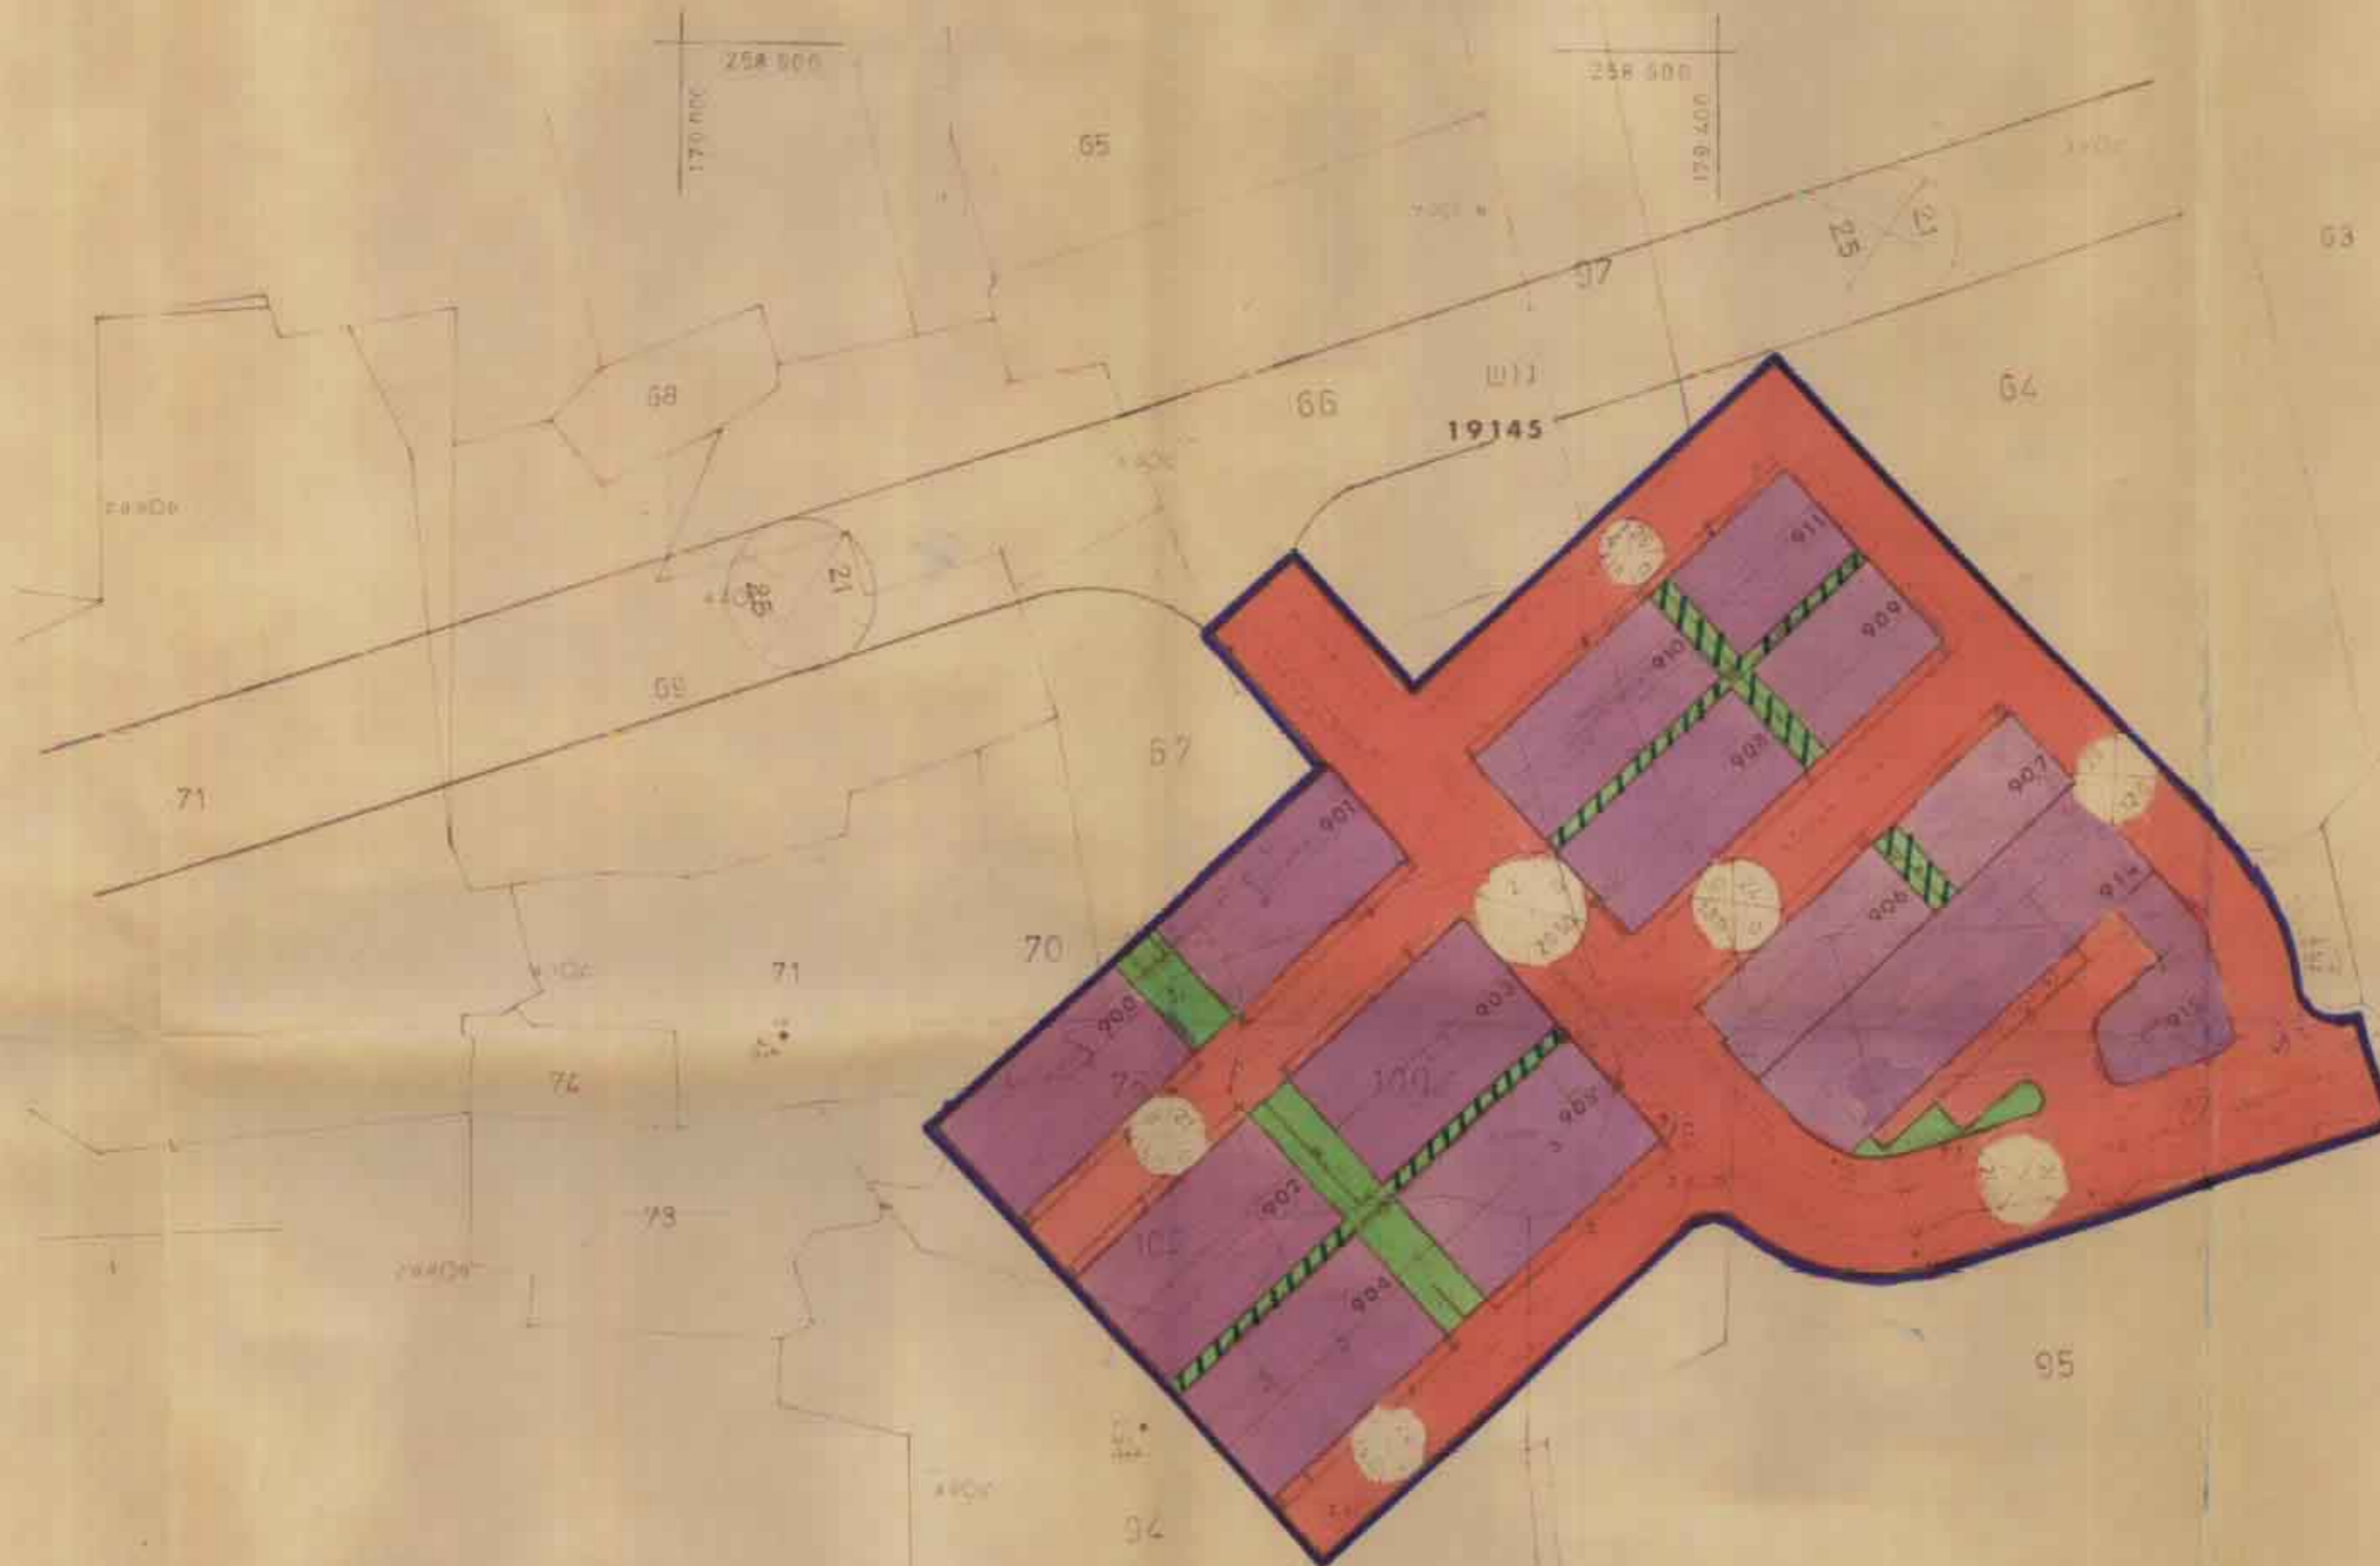

**מקרא**

	גבולות התכנית
	אזור תעסוקה
	שביילים
	שטח צמודי פנחה
	דרכים ותעלות

**טבלת אזורים ושטחים**

מ"ר	השטח במ"ר	שטח המבנה במ"ר	האזור
48.8	13,117	900-911 815, 814	אזור תעסוקה
2.8	720		שביילים
1.5	450		שטח צמודי פנחה
45.5	12,038		דרכים ותעלות
100%	26,926		סה"כ דגום

חתימת היוזם: **מסדר השיכון**  
 חתימת המגיש: **מסדר השיכון**  
 חתימת בעל הקרקע: **מינהל הנדסה ישראלי**

חוק רשום שכונים ציבוריים  
 הוראת השעה - תשכ"ד - 1964  
 ועדת תאום  
**אושר בהתאם לחוק הניל**  
 תאריך 29.8.64  
 יחידת נציג שר השיכון - י"ר  
 יחידת נציג שר הפנים  
 יחידת נציג רשות מקרקעי ישראל