
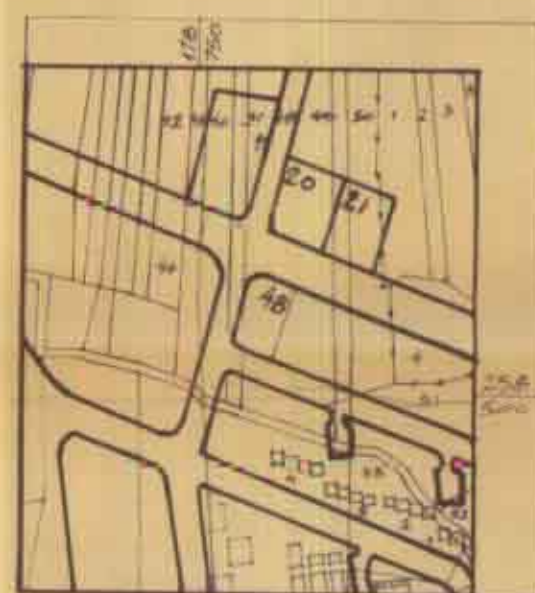
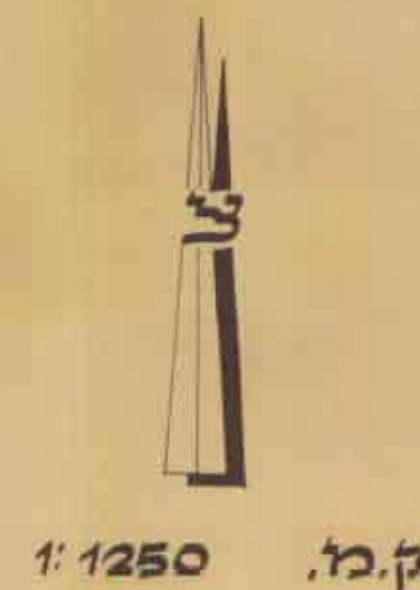


# תכנית שכונ צבורי כדמיאל

הוכנה עפ"י חוק רשום שכוללים ציבוריים  
(הוראת השעה) תשכ"ד 1964

תכנית מס' 1/18/3

חלק מגוש 18982

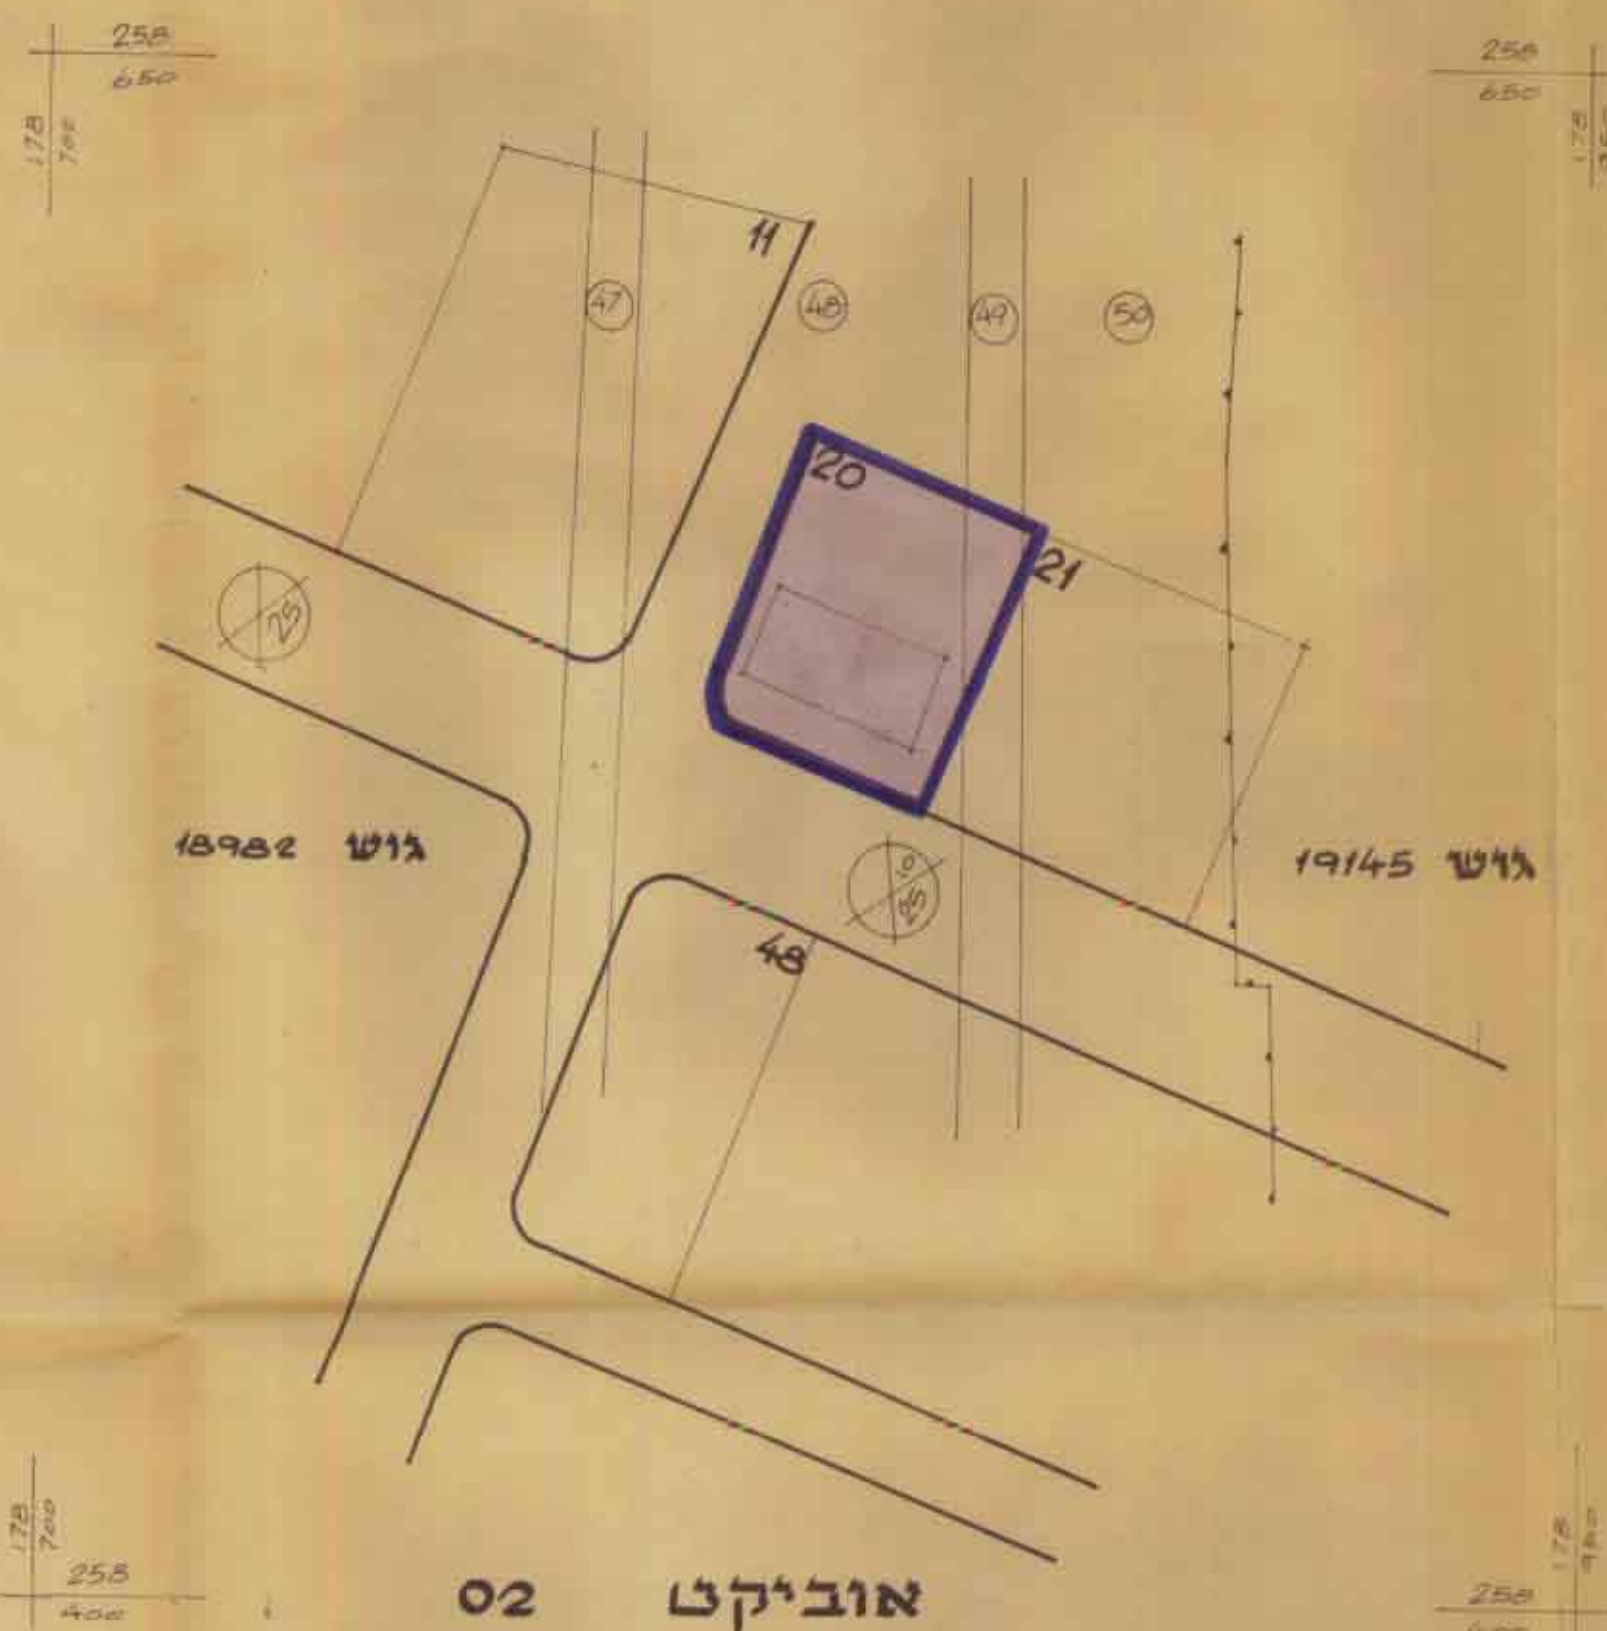

חתימת הידום  
חתימת המגיש  
חתימת בעל הקרקע

חוק  
הוראת השעה - תשכ"ד - 1964  
ועדת תאום

אושר בהתאם לחוק הניל  
תאריך 01.9.68

חתימת נציג מדינת ישראל  
חתימת נציג מדינת ישראל  
חתימת נציג מדינת ישראל

הוגש לאשור ועדת התאום ע"י משרד השכונ