







תכנית שכונ צבורי כדמיאל


הזכנה עפ"י חוק רישום שכונים צבוריים
(הוראת השעה) תשכ"ד 1964
תכנית מס 1/18/2

חלק מגוש : 19145




סקר

-  גבול התכנית
-  כבישים וחניות
-  אזור תעשייה
-  מס' הרחוב קו בנין
-  רוחב הרחוב שטח פרטי פתוח
-  שבילים

44.6	1270	אזור תעשייה
0.7	0.20	שטח פרטי פתוח
5.8	1.65	שבילים
48.9	13.90	כבישים
28.45		ס"ה

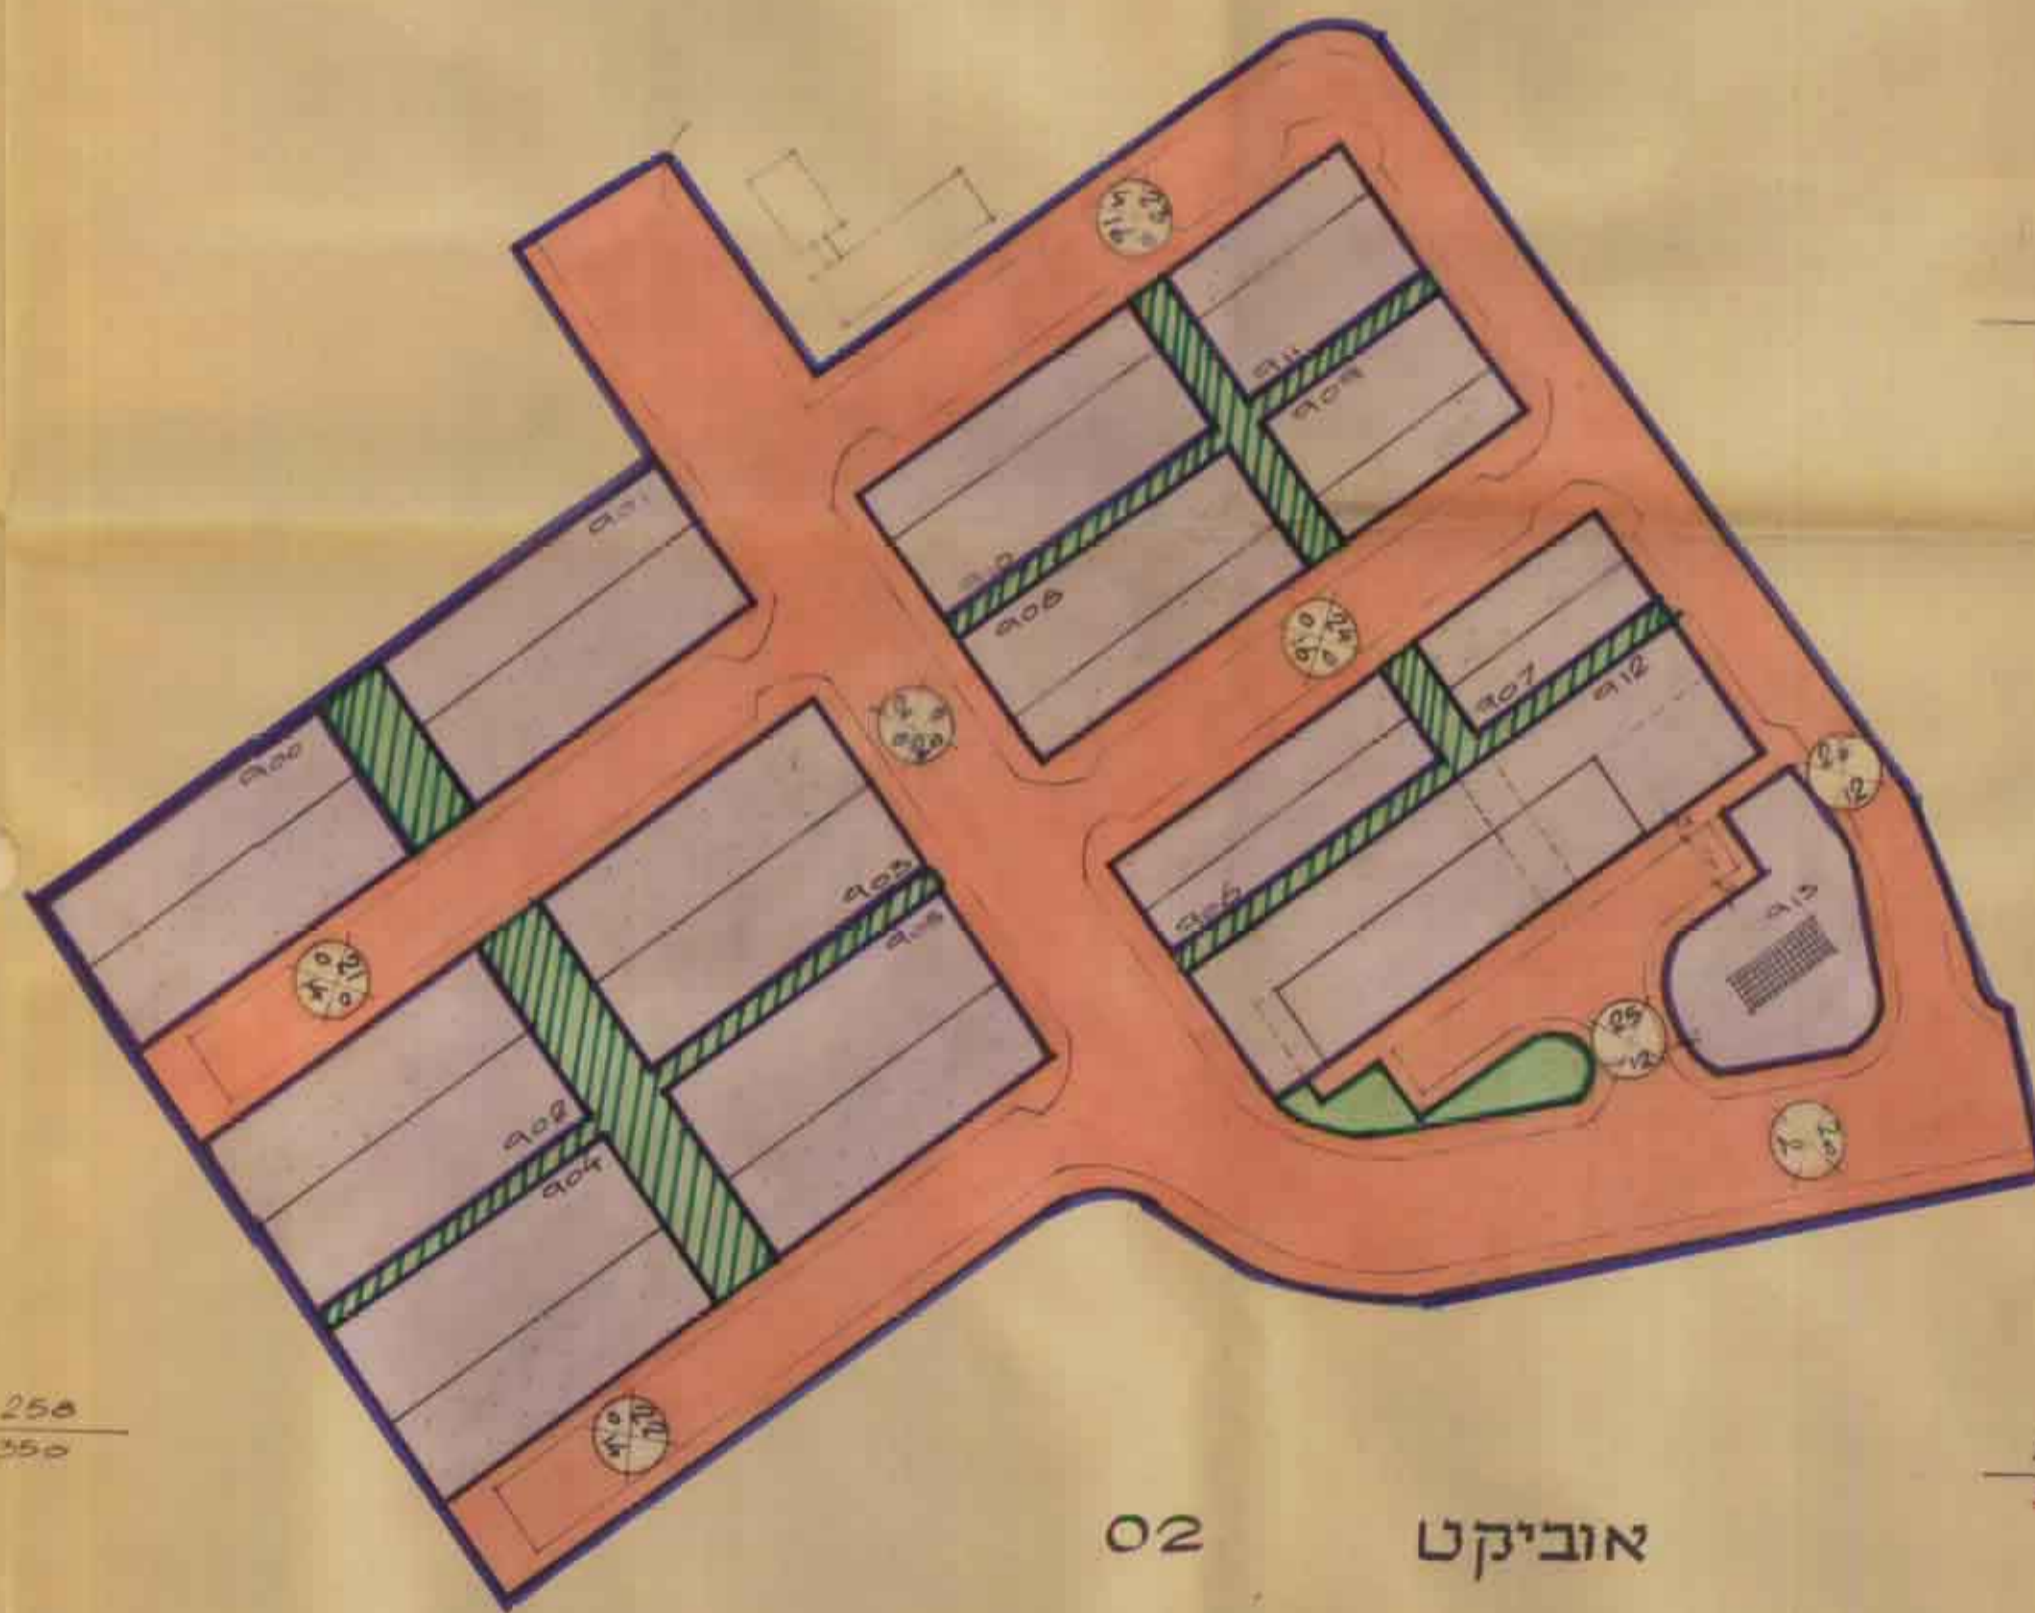

אוביקט 02

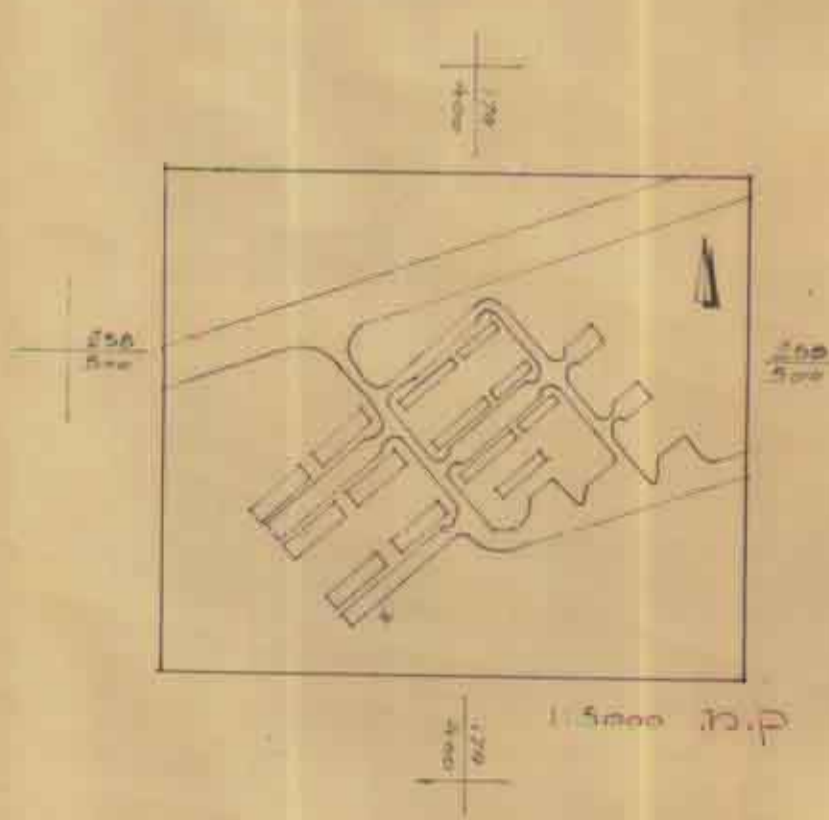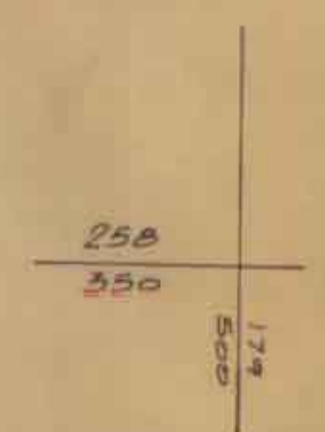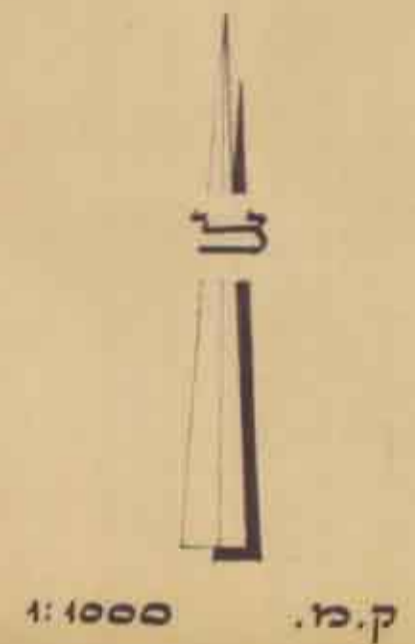

חתימת היוזם : משרד השיכון
חתימת המגיש : משרד השיכון
חתימת בעל הקרקע : מינהל מקרקעי ישראל

חוק רישום שכונים צבוריים
הוראת השעה - תשכ"ד - 1964
ועדת תאום
אושר בהתאם לחוק הנ"ל
תאריך: 21.9.68
חתימת נציג שר השיכון-ז"ר
חתימת נציג שר הפנים
חתימת נציג מנהל מקרקעי ישראל

הוגש לאשור ועדת התאום ע"י משרד השיכון