

מרחב תפאן מקומי - גליל מזרחי

מרחב תפאן מקומי - גליל מזרחי

תוכנית מס' ג/1462 המהווה שינוי לתכנית מס' ג/3800 שבתוקף ולתכנית מס' ג/7303 המופקדת


- מסרת התכנית :- שינוי יעוד ממגורים א' ומרכז תחבורה למבני ציבור (מסגד) הגדרת קו בנין קדמי (3 מ')
- תחום שיפוט מוניציפלי :- מועצה אזורית נוף הגליל
- המקום :- כפר עוזיר
- שטח התכנית :- 2.041 ד' גוש 17480 חלקות 54,51 (חלק)
- היוזם :- הועדה המוסלמית למסגד אלתקוא בכפר עוזיר סל: 06-6519445 עבדל עיני יחיא חסיב ת.ז. 2098474 כפר עוזיר סל: 06-6519445 מועצה אזורית נוף הגליל
- בעל הקרקע :- מינהל מקרקעי ישראל עבדל עיני יחיא חסיב ת.ז. 2098474 כפר עוזיר סל: 06-6519445
- עורך הבקשה :- חסן מוחמד - אדריכל ת.ד. 384 נצרת סל. 06-6412624 050-325772 79
- תאריך :- 16-10-01
- חתימות :- יוזם התכנית

עמותת אלתקוא - כפר עוזיר
מס' עמותה 5 - 120 - 017 - 50
מיקוד 16931

בעלי הקרקע
מישרד הפנים מחוז הצפון
חוק התכנון והבניה תשכ"ה
1965
אישור תכנית מס' 1462
הועדה המחוזית לתכנון ובניה החליטה
ביום 30.12.01 לאשר את התכנית
סמכו"ל לתכנון יועץ הועדה התמחו"ל

עורך התכנית
מוחמד חסן
אדריכל
מ.ר. 38379

מודד מוסמך
טאהא טאהא
משרד לשירותי תכנון
כפר מנדא
20.12.01

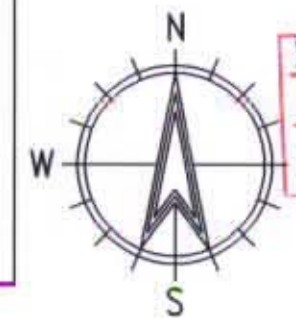


מקרא ומבלת שמחים ושימושים


מצב מוצע	מצב קיים	יעוד השטח
שטח ב - ד אחוזים	שטח ב - ד אחוזים	גבול תכנית
		אזור מגורים א'
	21.0%	0.428
	59.0%	1.204
80.0%	1.632	מרכז תחבורה
20.0%	0.409	שטח למבני ציבור
100.0%	2.041	דרך קיימת
		סה"כ

מספר מגרש 100
מספר מגרש לביטול 51/2
להריסה
מס חלקה רישומה
גבול חלקה
גבול חלקה לביטול


מס' דרך
מרווחים קדמיים מינימליים
רוחב דרך

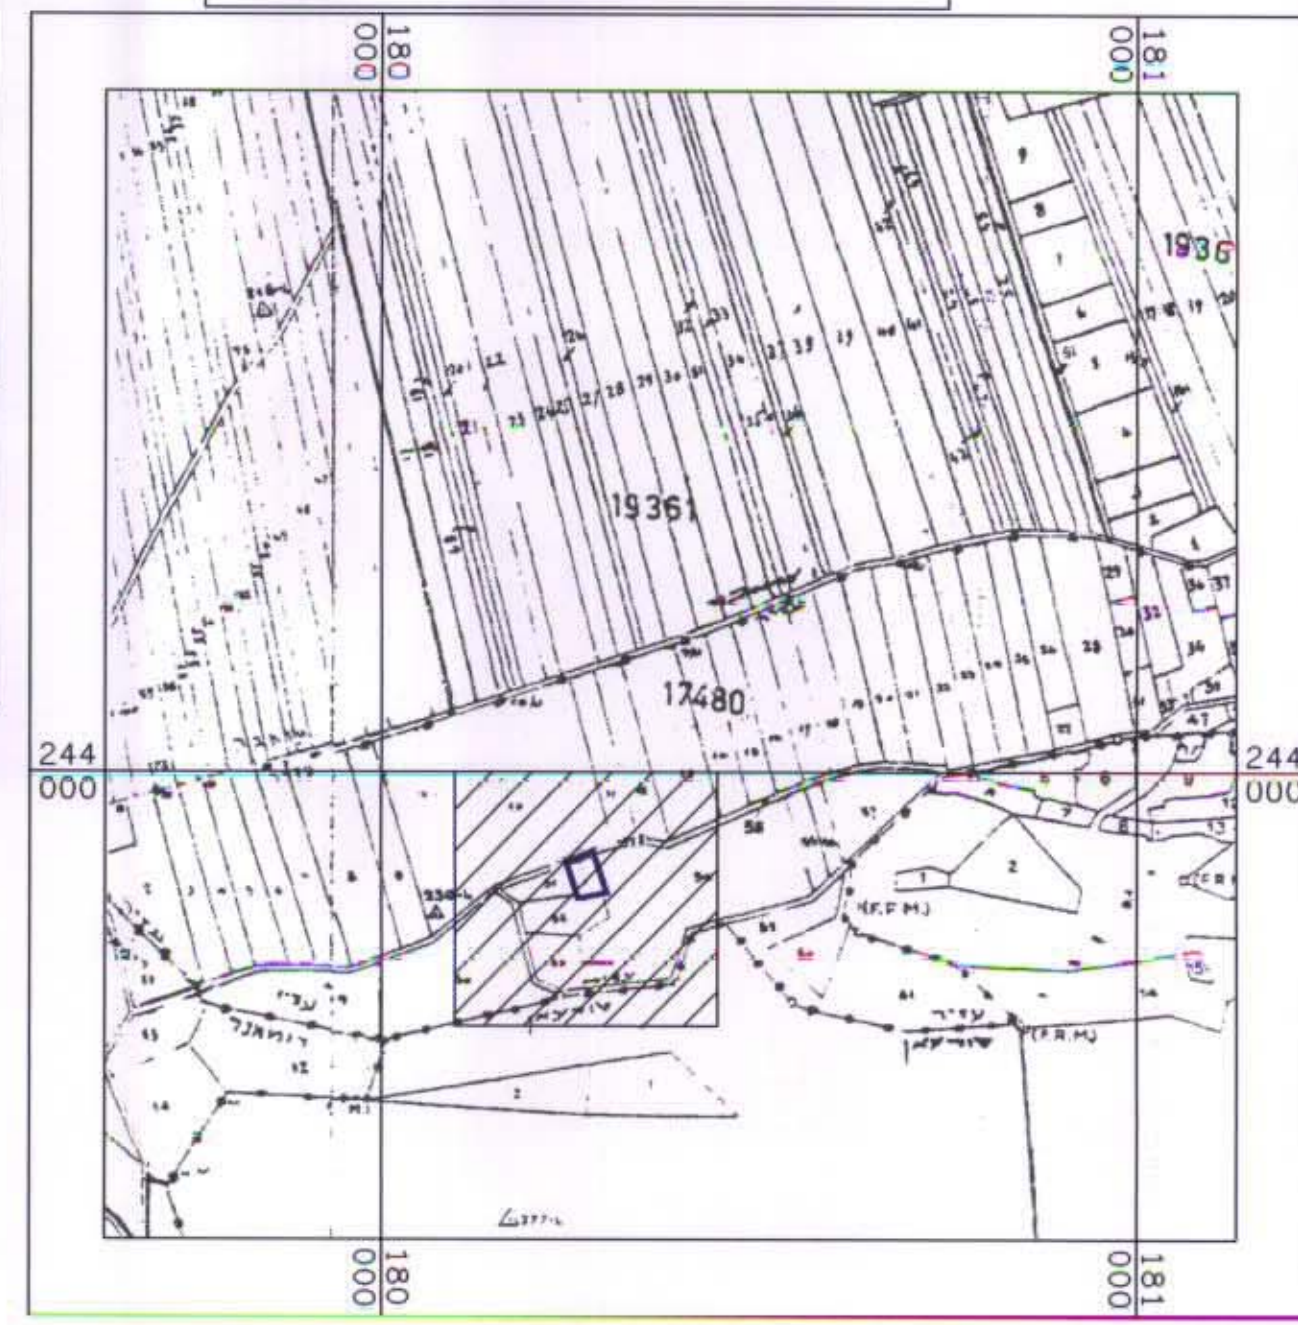

תרשים סביבה קו"מ 1:10000

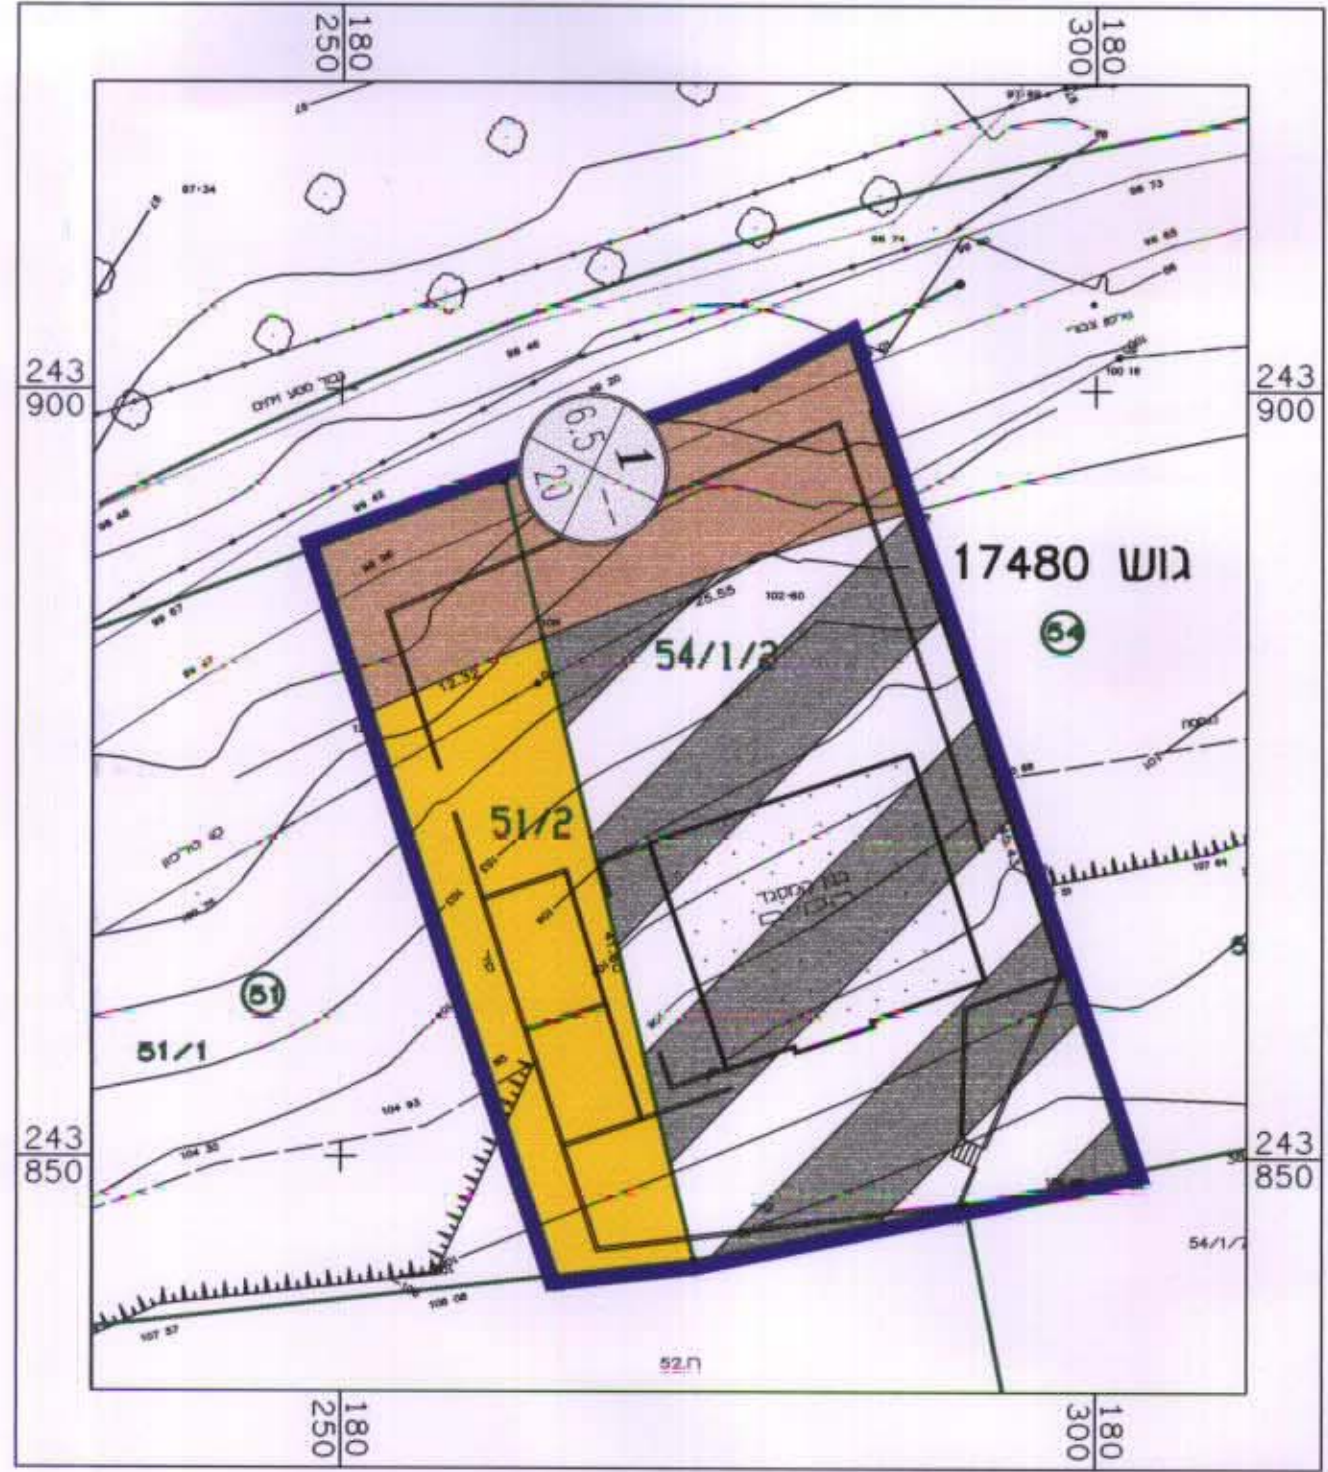

תשריט מצב קיים קו"מ 1:500

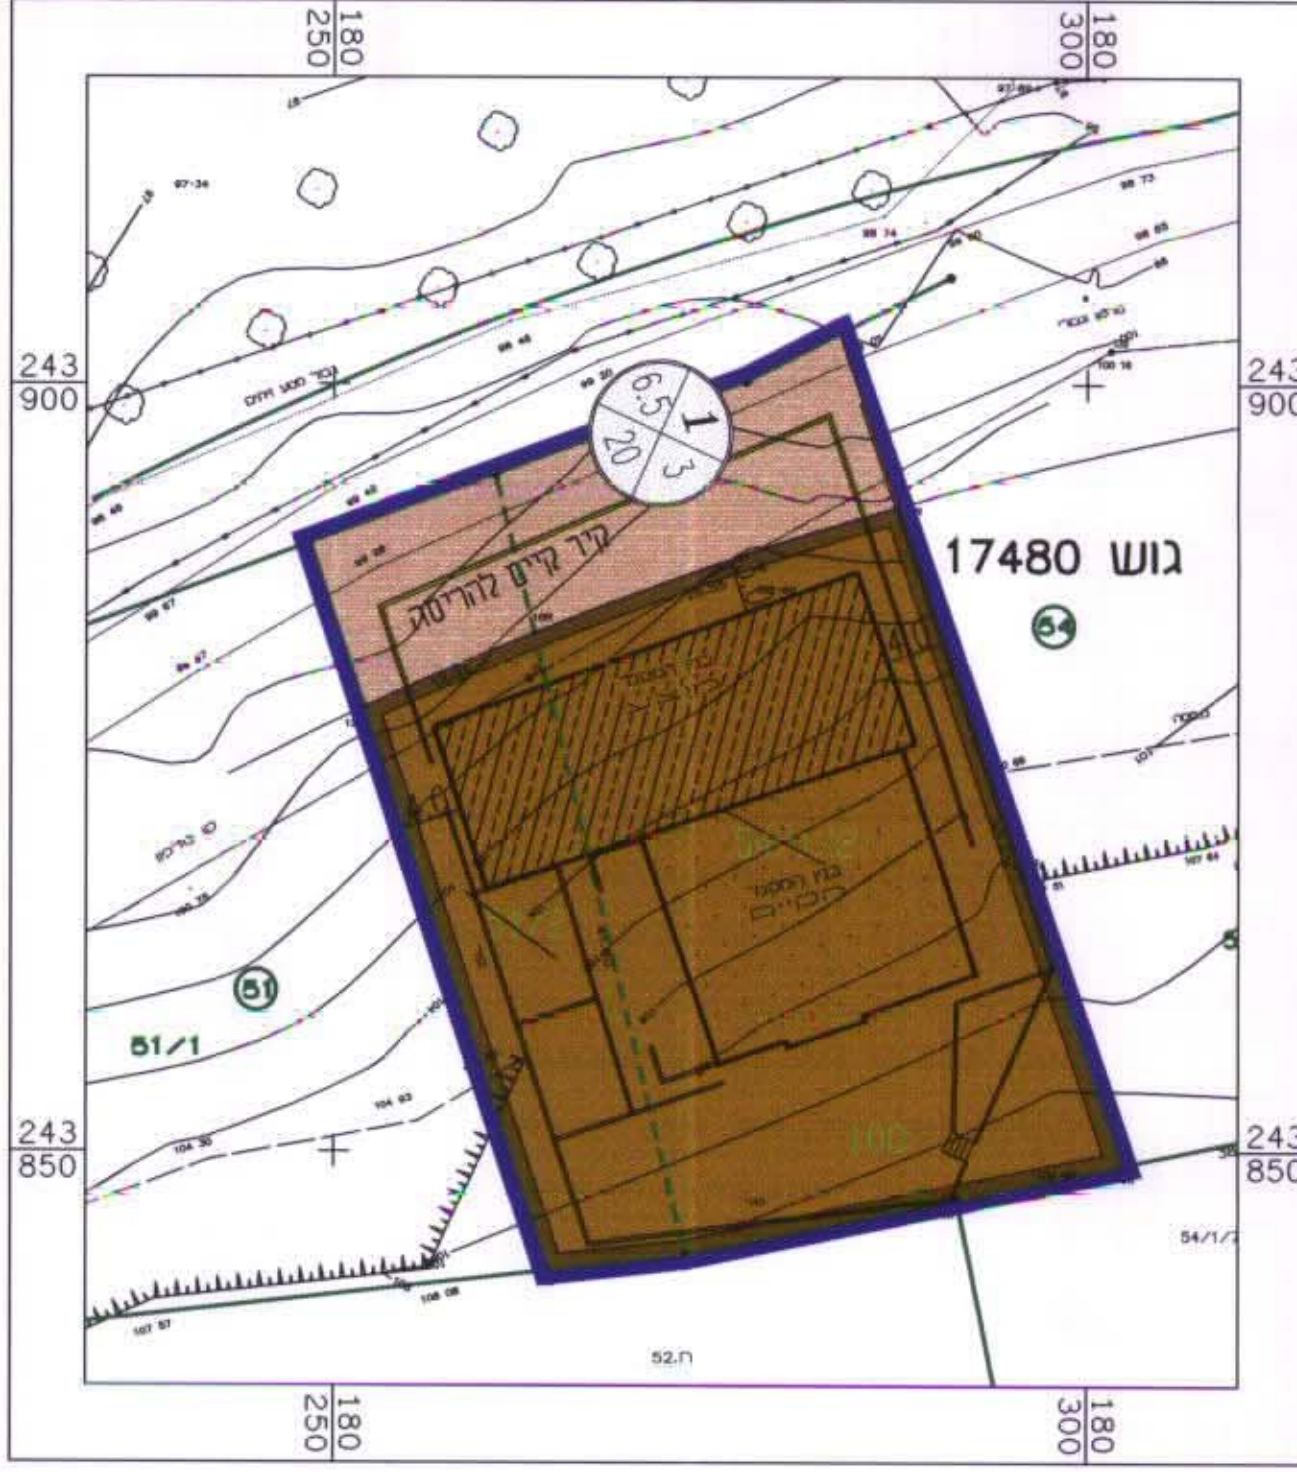

תשריט מצב מוצע קו"מ 1:500