

משרד הפנים מחוז הצפון
חוק התכנון והבניה תשכ"ה
1965
הפקדת תכנית מס. 10500
הועדה המקומית לתכנון ולבניה
הועדה המחוזית לתכנון ולבניה
ביום 21.8.02
יו"ר הועדה המחוזית

מחוז הצפון

מרחב תכנון מקומי-מעלה נפתלי

מעלות

תכנית מס' ג/10500

שינוי לתכנית מאושרת ג/2614

מחוז: הצפון

נפה: עכו

תחום שיפוט מוניציפלי: מעלות-תרש

נוש: 18384

חלקות: 51, 44

מגרשים: 42, 41

בעל הקרקע: מנהל מקרקעי ישראל

מנהל מקרקעי ישראל מחוז הצפון
ת.ד. 580 קרית המסעדה, נצרת עילית
טלפ. 06-558211 פקס. 06-560521

יוזם התכנית: עיריית מעלות תרשיחא

רח' בן גוריון 1 מעלות
טלפ. 04-9979682 פקס. 04-9972029

עורך התכנית: אריה גורן אדריכל

רח' סירון 40 כרמיאל
טלפ. 04-9583005 פקס. 04-9583006
סמ' רשיון 21440

שטח התכנית: 1.274 דונם

קנ"מ 1:1250

מקרא:

גבול התכנית

גבול תכנית מאושרת

גבול נוש ומספרו

גבול חלקה ומספרה

גבול מגרש ומספרו

אזור מגורים א

שטח ציבורי פתוח

קו בנין

סבנה קיים

מספר דרך



קו בנין

רוחב הדרך

תאריך: 28/7/2000

חתימת עורך התכנית

חתימת יוזם התכנית

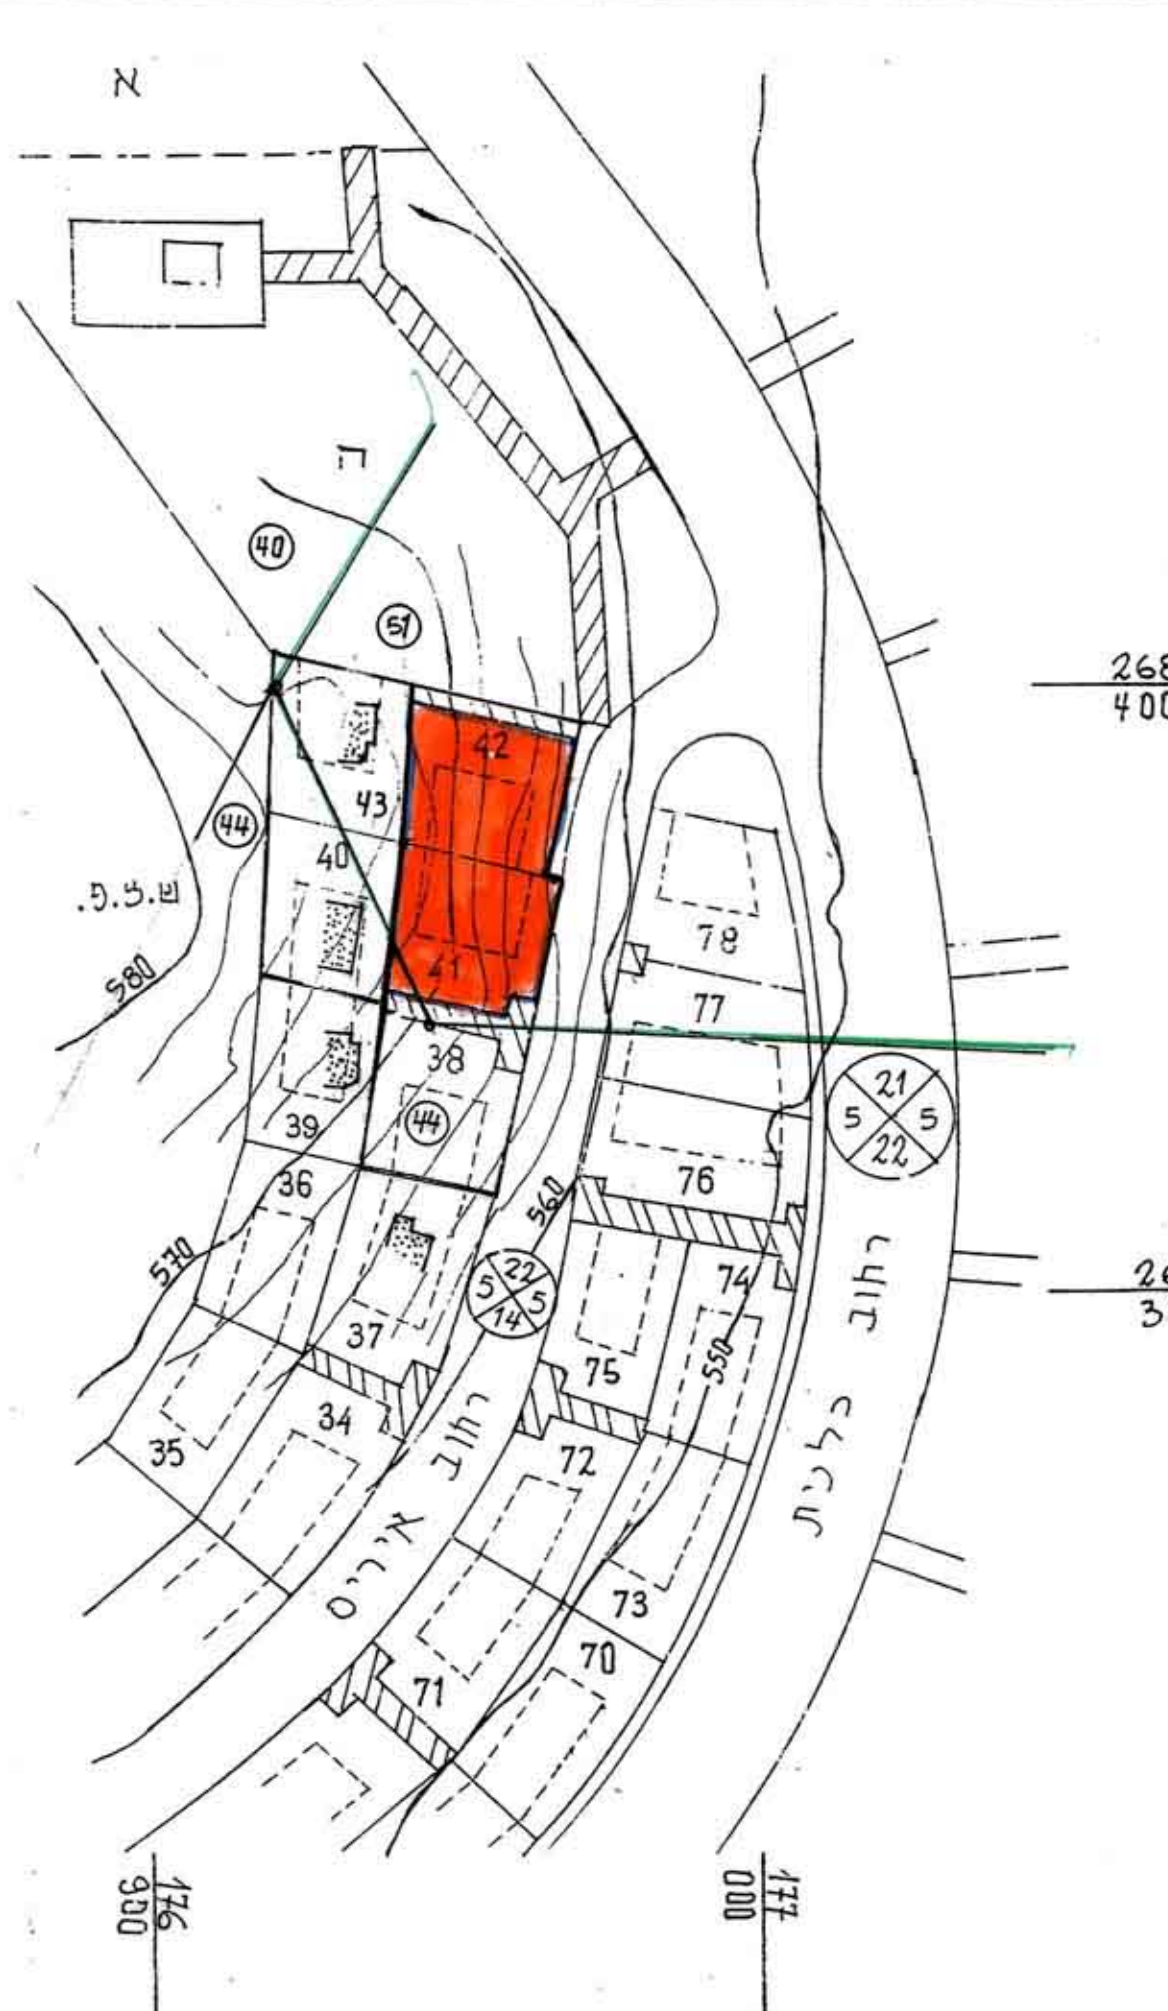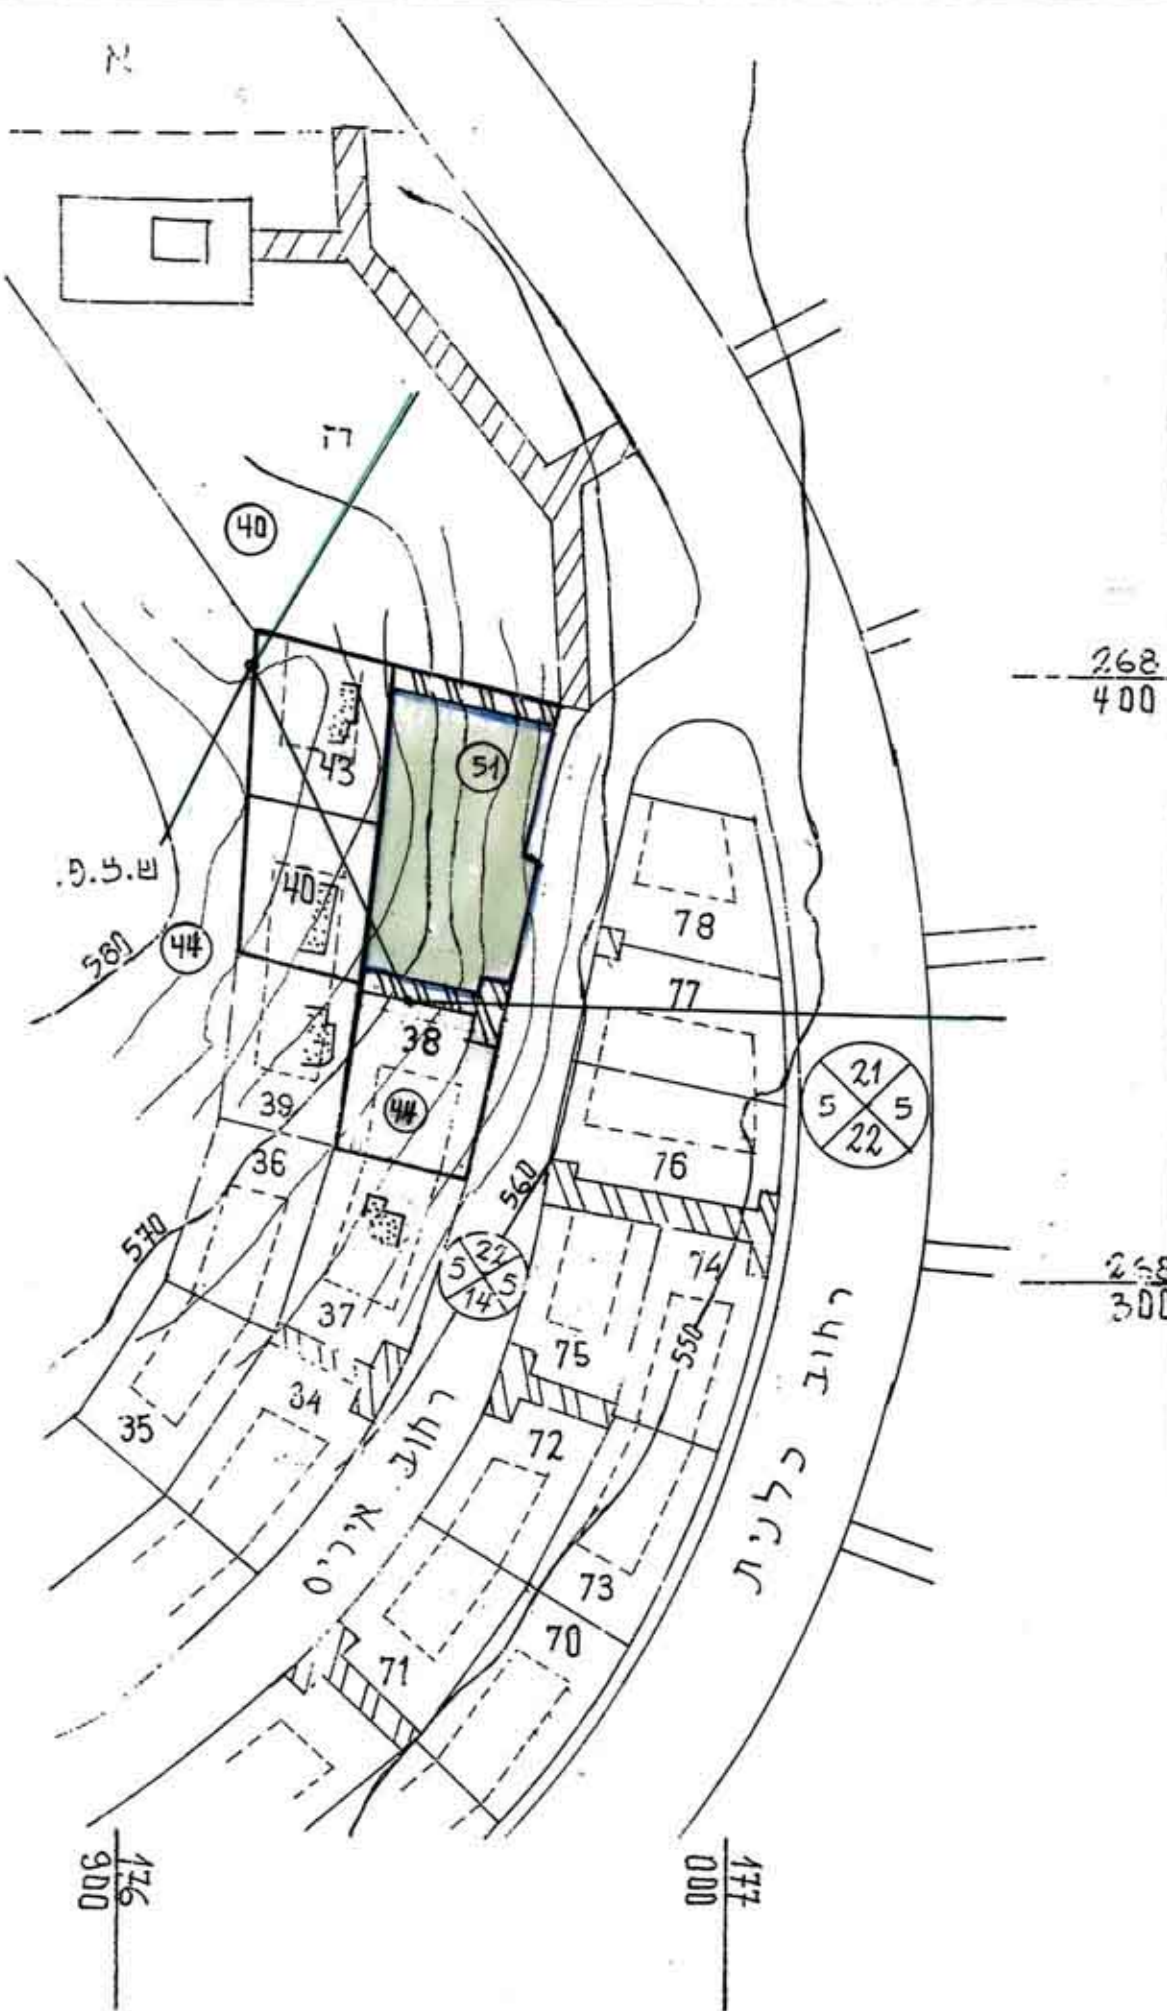

תרשים מצב מוצע 1:1250

טבלת חלוקת שטחים לתכנית מוצעת

תאור השטח	צבע השטח	השטח בדונם	השטח ב-X
שטח ציבורי פתוח	ירוק	1.274	100%
סה"כ		1.274	100%

תרשים מצב קיים 1:1250

טבלת חלוקת שטחים לתכנית קיימת

תאור השטח	צבע השטח	השטח בדונם	השטח ב-X
אזור מגורים א	כתום	1.274	100%
סה"כ		1.274	100%

