

חוק התכנון והבניה תשכ"ה 65

מרחב תכנון חקו"מ

צפת

תשריט מצורך לתכנית מס
ג/3845 הנקראת
שנוי לתכנית 42/50\50 R.P.
הרחבת תכנית מתאר צפו

רמת רזים

מחוז ישוב
שטח התכנית : 5893 דונם
בעל הקרקע : מנהל מקרקעי ישראל ואחרי
יוזם התכנית : משרד הבינוי והשיכון
מחבר התכנית : ב"רמי אדר' בע"מ

גושים יסודי שטחים


%	שטח בדונם	שטח ב' דונם	שטח ג' דונם	במלואם
0.5	30	30	30	13752
8.28	488	488	488	13703
11.3%	667	667	667	13704
2.60	152	152	152	13705
0.2	12	12	12	13706
4.56	269	269	269	13708
0.71	42	42	42	13709
7.72	2795	2795	2795	13710
0.25	15	15	15	13711
0.84	50	50	50	13712
19.85	1170	1170	1170	13713
3.44	203	203	203	13714
				13715
				13716
מקרא

	שטח ספורט		גבול התכנית
	שטח עתיקות		אזור מגורים א
	שלבי פתוח		אזור מגורים ב
	אזור לתכנון בעתיד		אזור מגורים ג
	דרך קימת או מאושרת		אזור מגורים ומסחרי מעורב
	דרך מוצעת		מרכז אזרחי
	דרך להולכי רגל		שטח לבניני צבור
	אזור מסחר ומלאכה מעורב		אזור מלונאות ונופש
	דרך כבטוכ		שטח צבורי פתוח
	מס הדרך		שמורת טבע
	קו בנין		
	רוחב הדרך		

מפה אזורית

ק"מ 1:2000

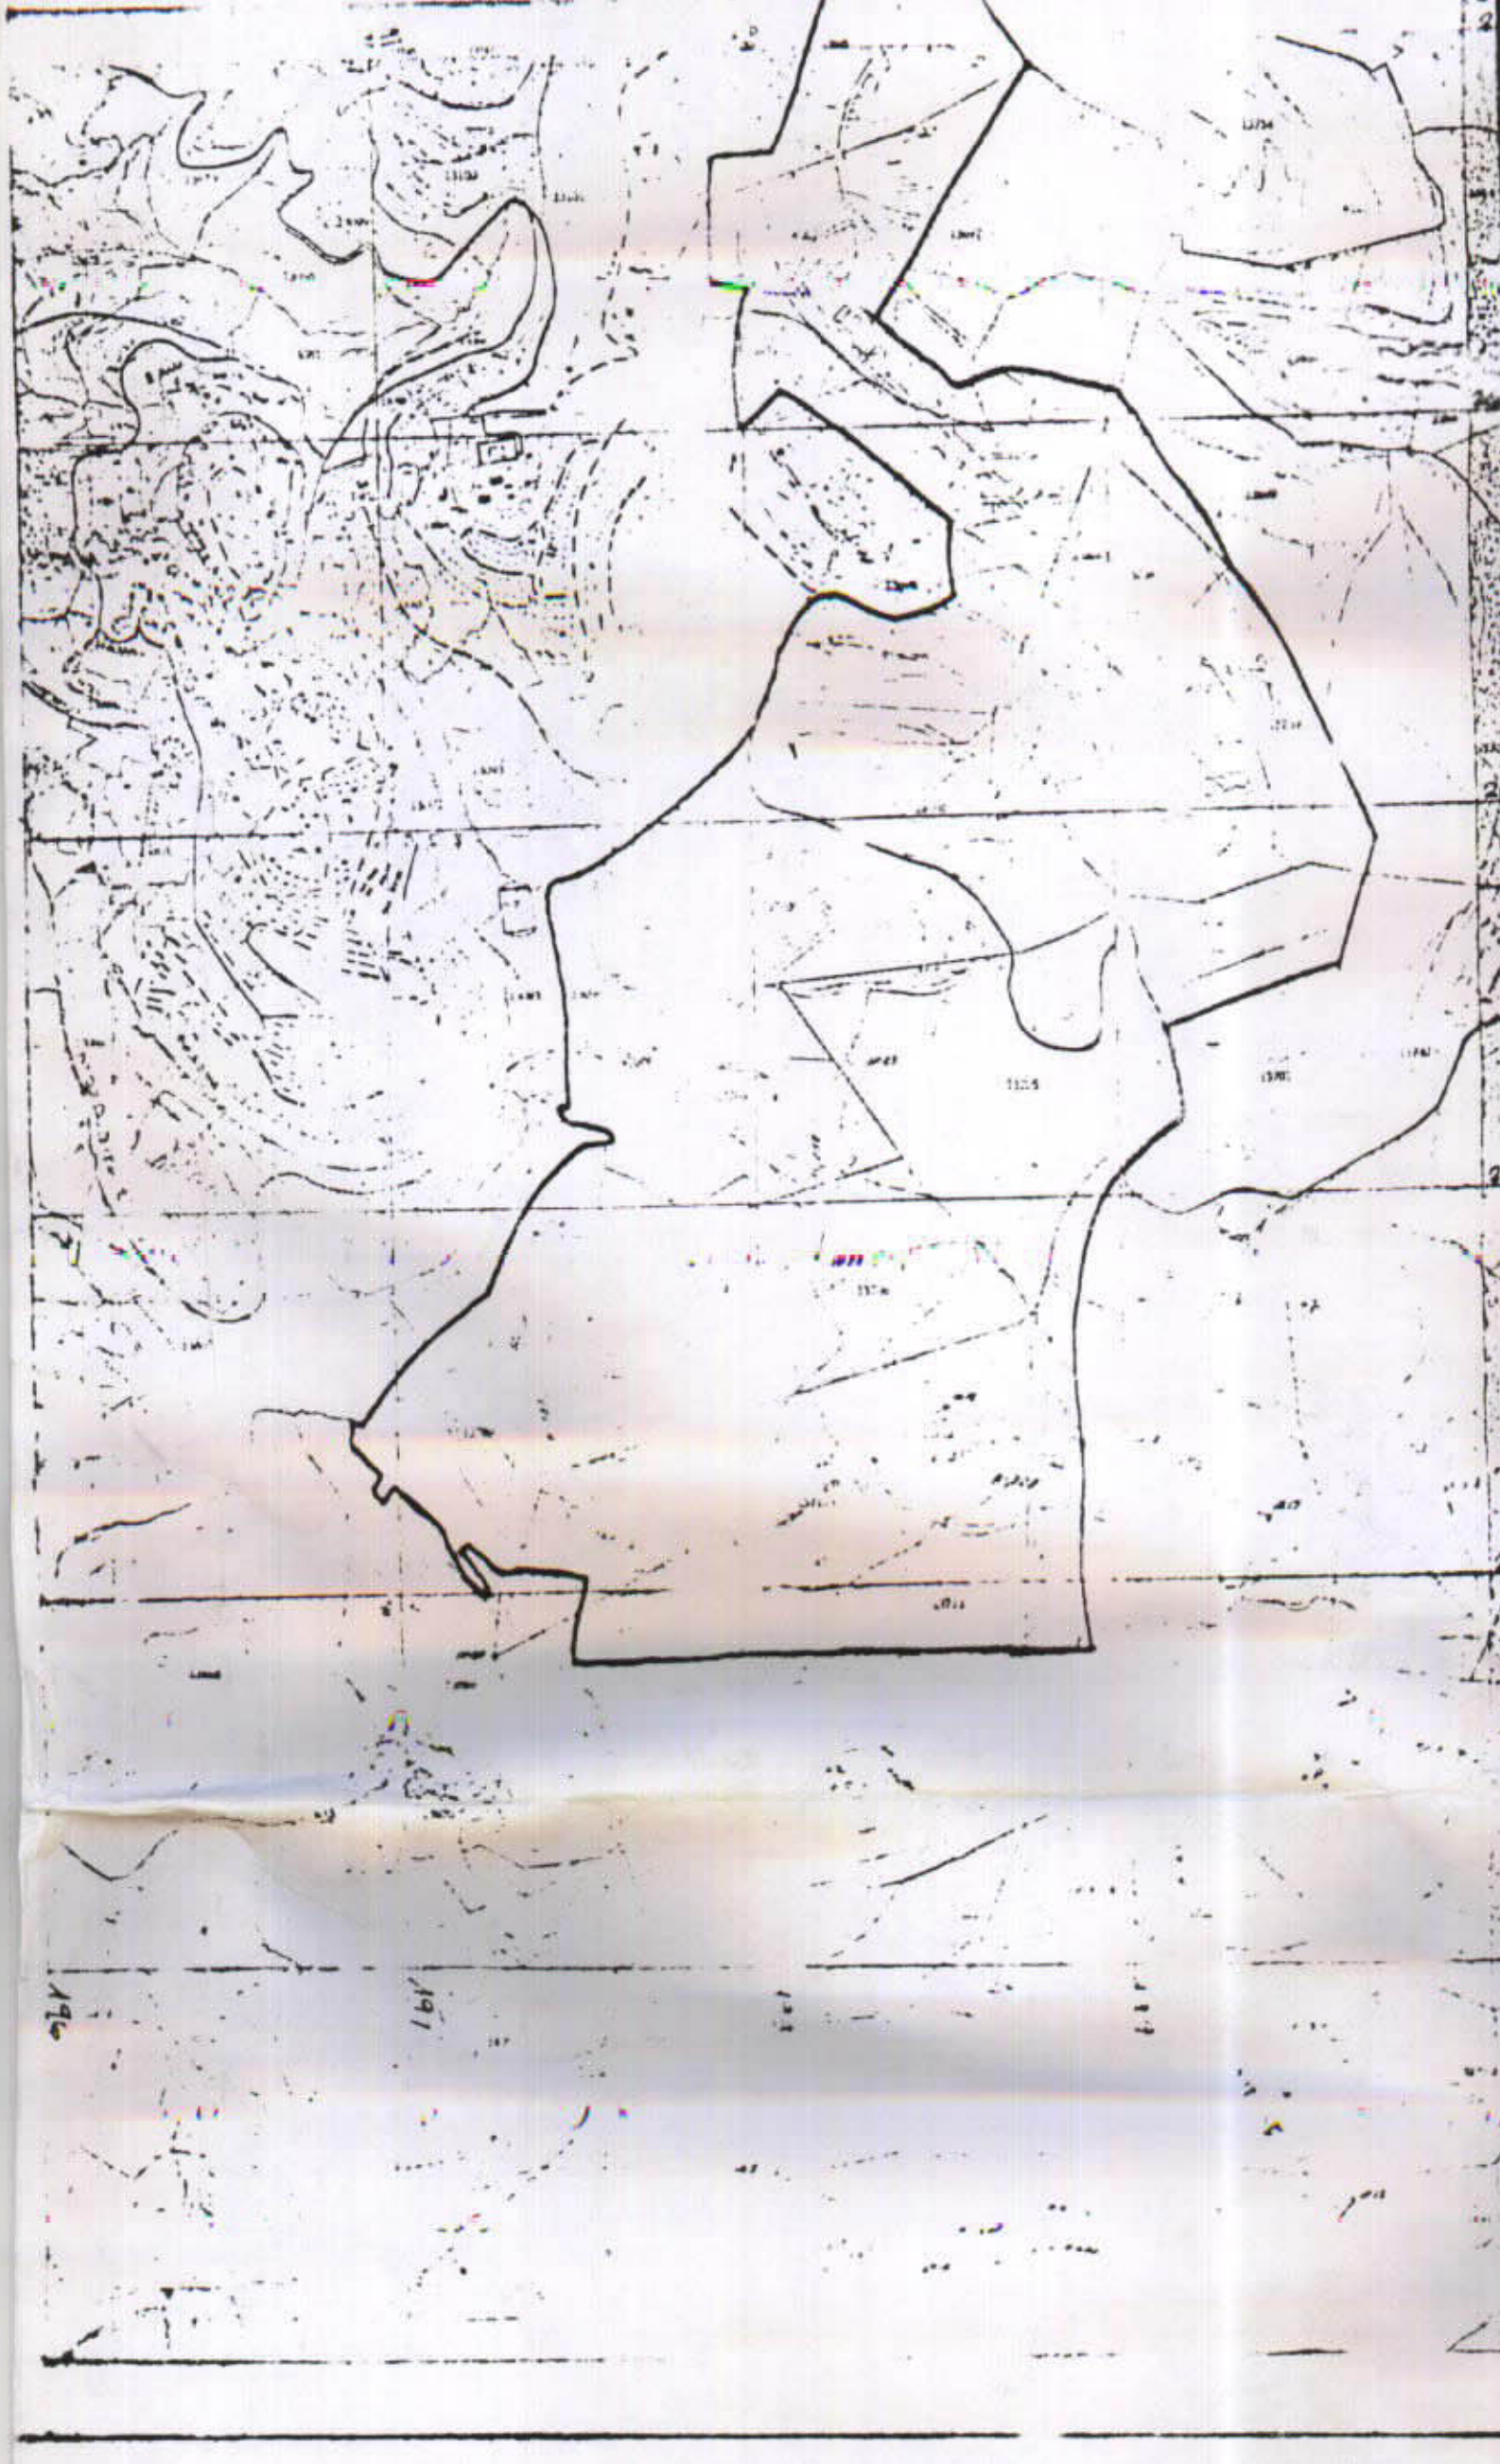

התייחסו

[Handwritten signature]

הועדה המקומית לבניה ולתכנון העיר - צפת
הבית ד. פ. בסי
הוועדה להפקדה
ב"י

הועדה המקומית לבניה ולתכנון העיר - צפת
הבית ד. פ. בסי
הוועדה להפקדה
ב"י