

מקרא

	אזור חקלאי
	אזור מגורים
	אזור תעשייה
	שטח לבנייני משק
	שטח פרטי פתוח
	שטח ספורט
	מבנה להריסה
	גבול תכנית מאושרת
	גבול תכנית
	גבול גוש
	גבול חלקה ומיספרה

26

מחוז הצפון
נפת כנרת

תחום שיפוט מוניציפלי - מ"א עמק הירדן
תוכנית מסי ג' 12927
שינוי לתכנית ג/5128

קיבוץ בית זרע

1:1250, 1:2500

קנה מידה

בעל הקרקע : מנהל מקרקעי ישראל
בחכירה לקיבוץ בית זרע
קרית הממשלה, נצרת עילית
טל: 04-6558211 פקס: 04-6552799



היוזם : **קיבוץ בית זרע**
ד.ג. עמק הירדן 15135
טל: 04-6775211 פקס: 04-6751566

מתכנן : **אדריכל דני קיזר, א.ב. תכנון - צמח**
ד.ג. עמק הירדן 15132
טל: 04-6751960 פקס: 04-6751166

שטח התכנית : 9.30 דונם

גושים וחלקות	גושים	חלקות שלמות	חלקי חלקות
	15174	-	78

הודעה על אישור תכנית מס. 12927/1965
מועצה מילוטס המיוזמים מס. 19.9.01

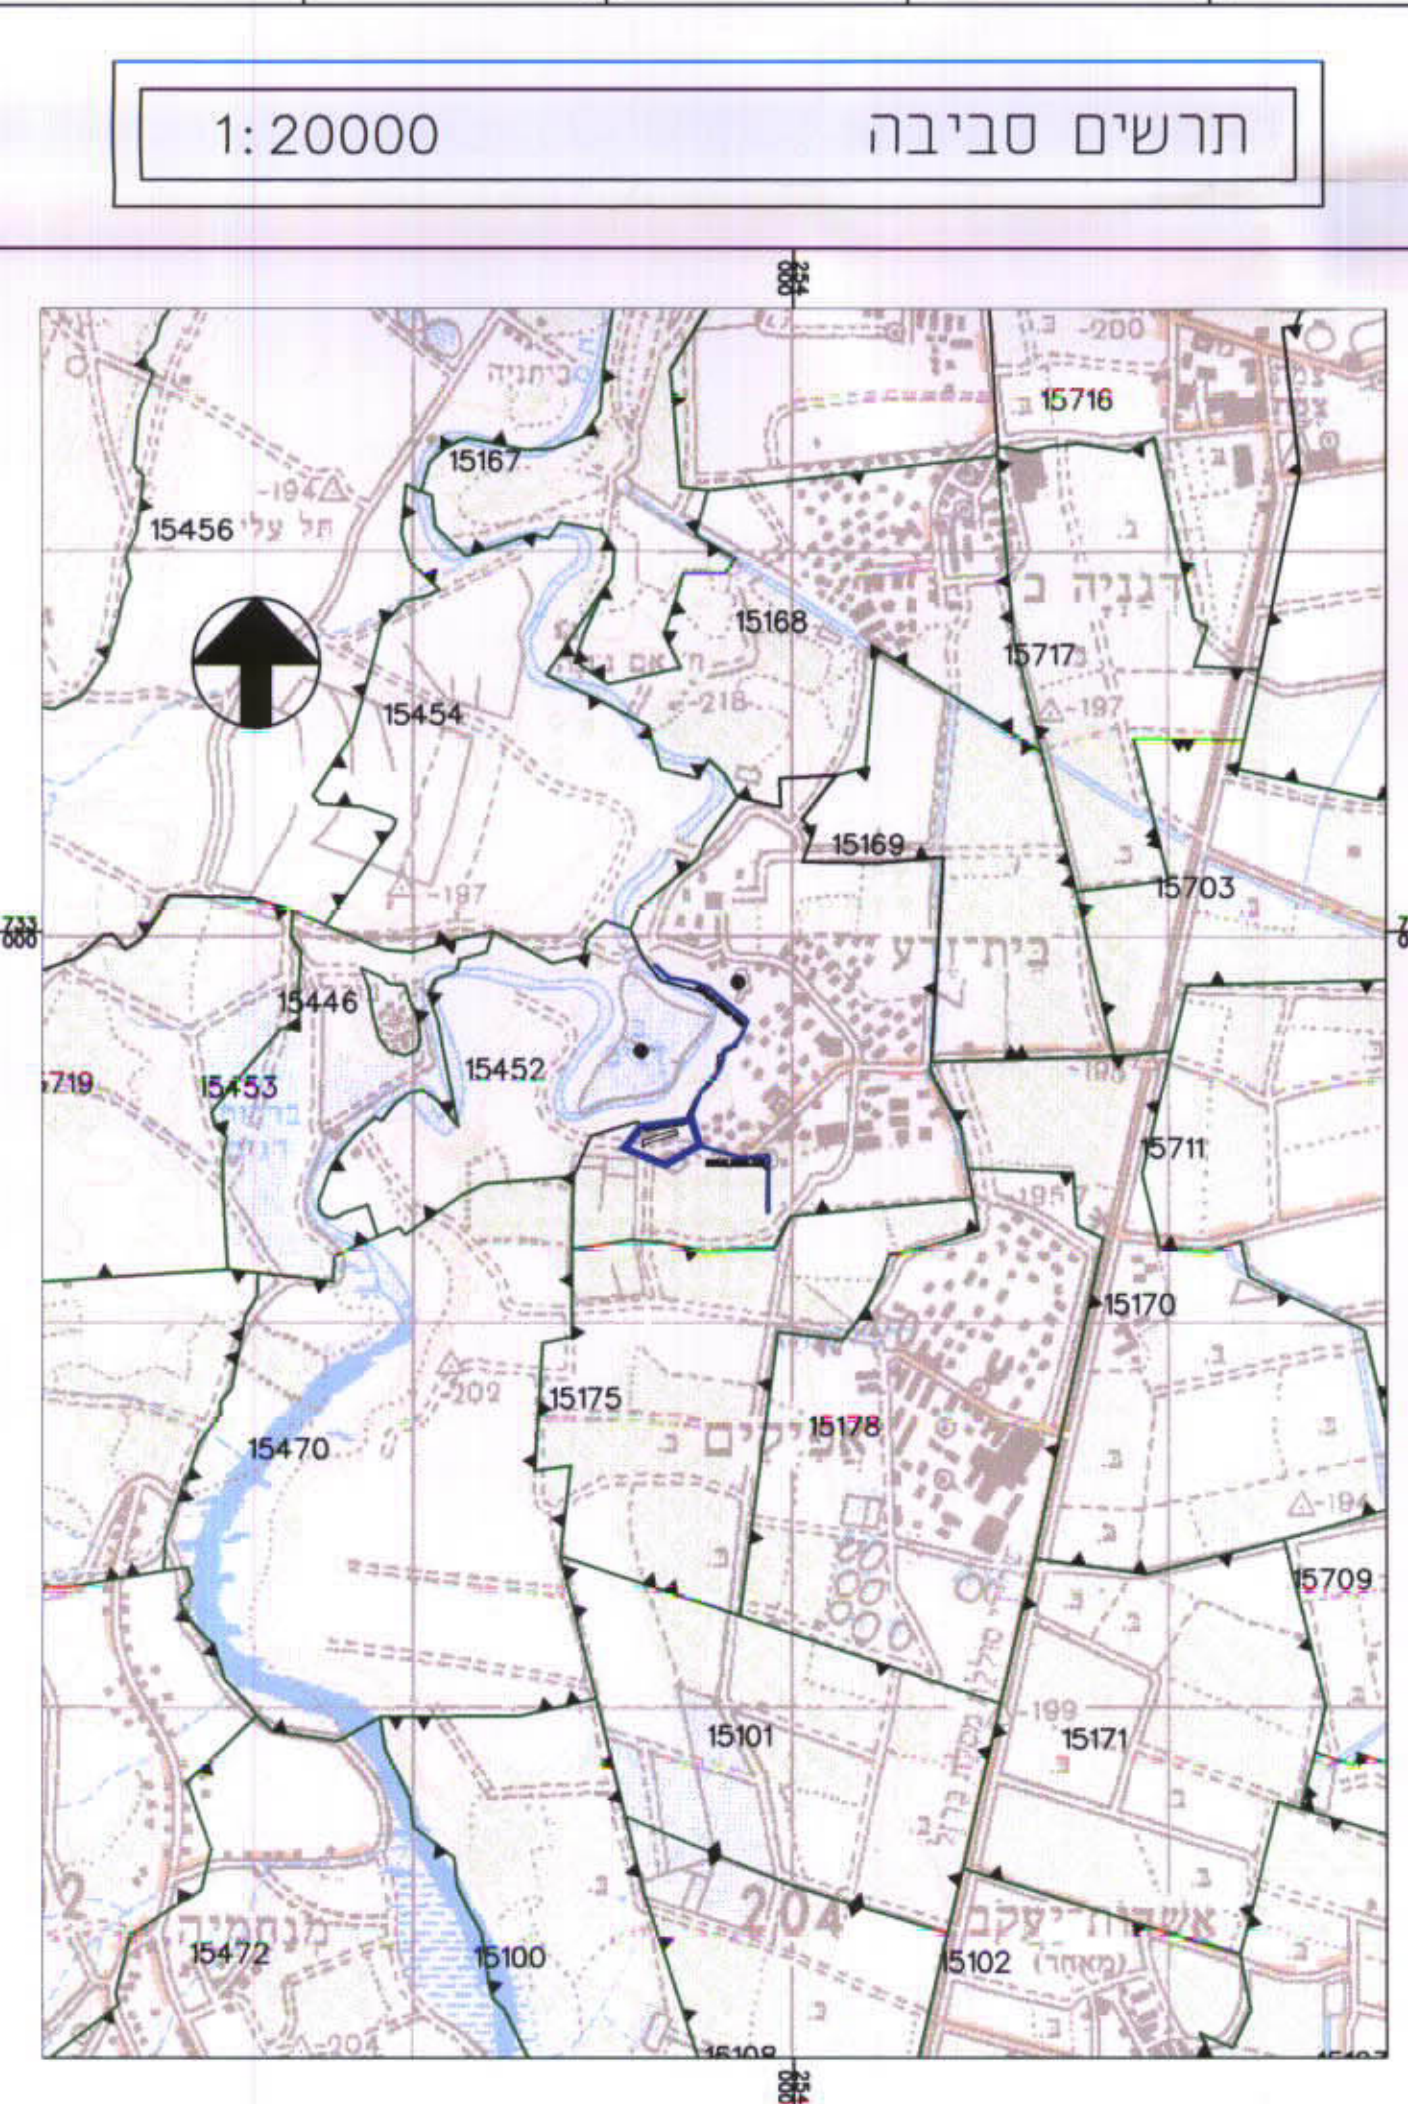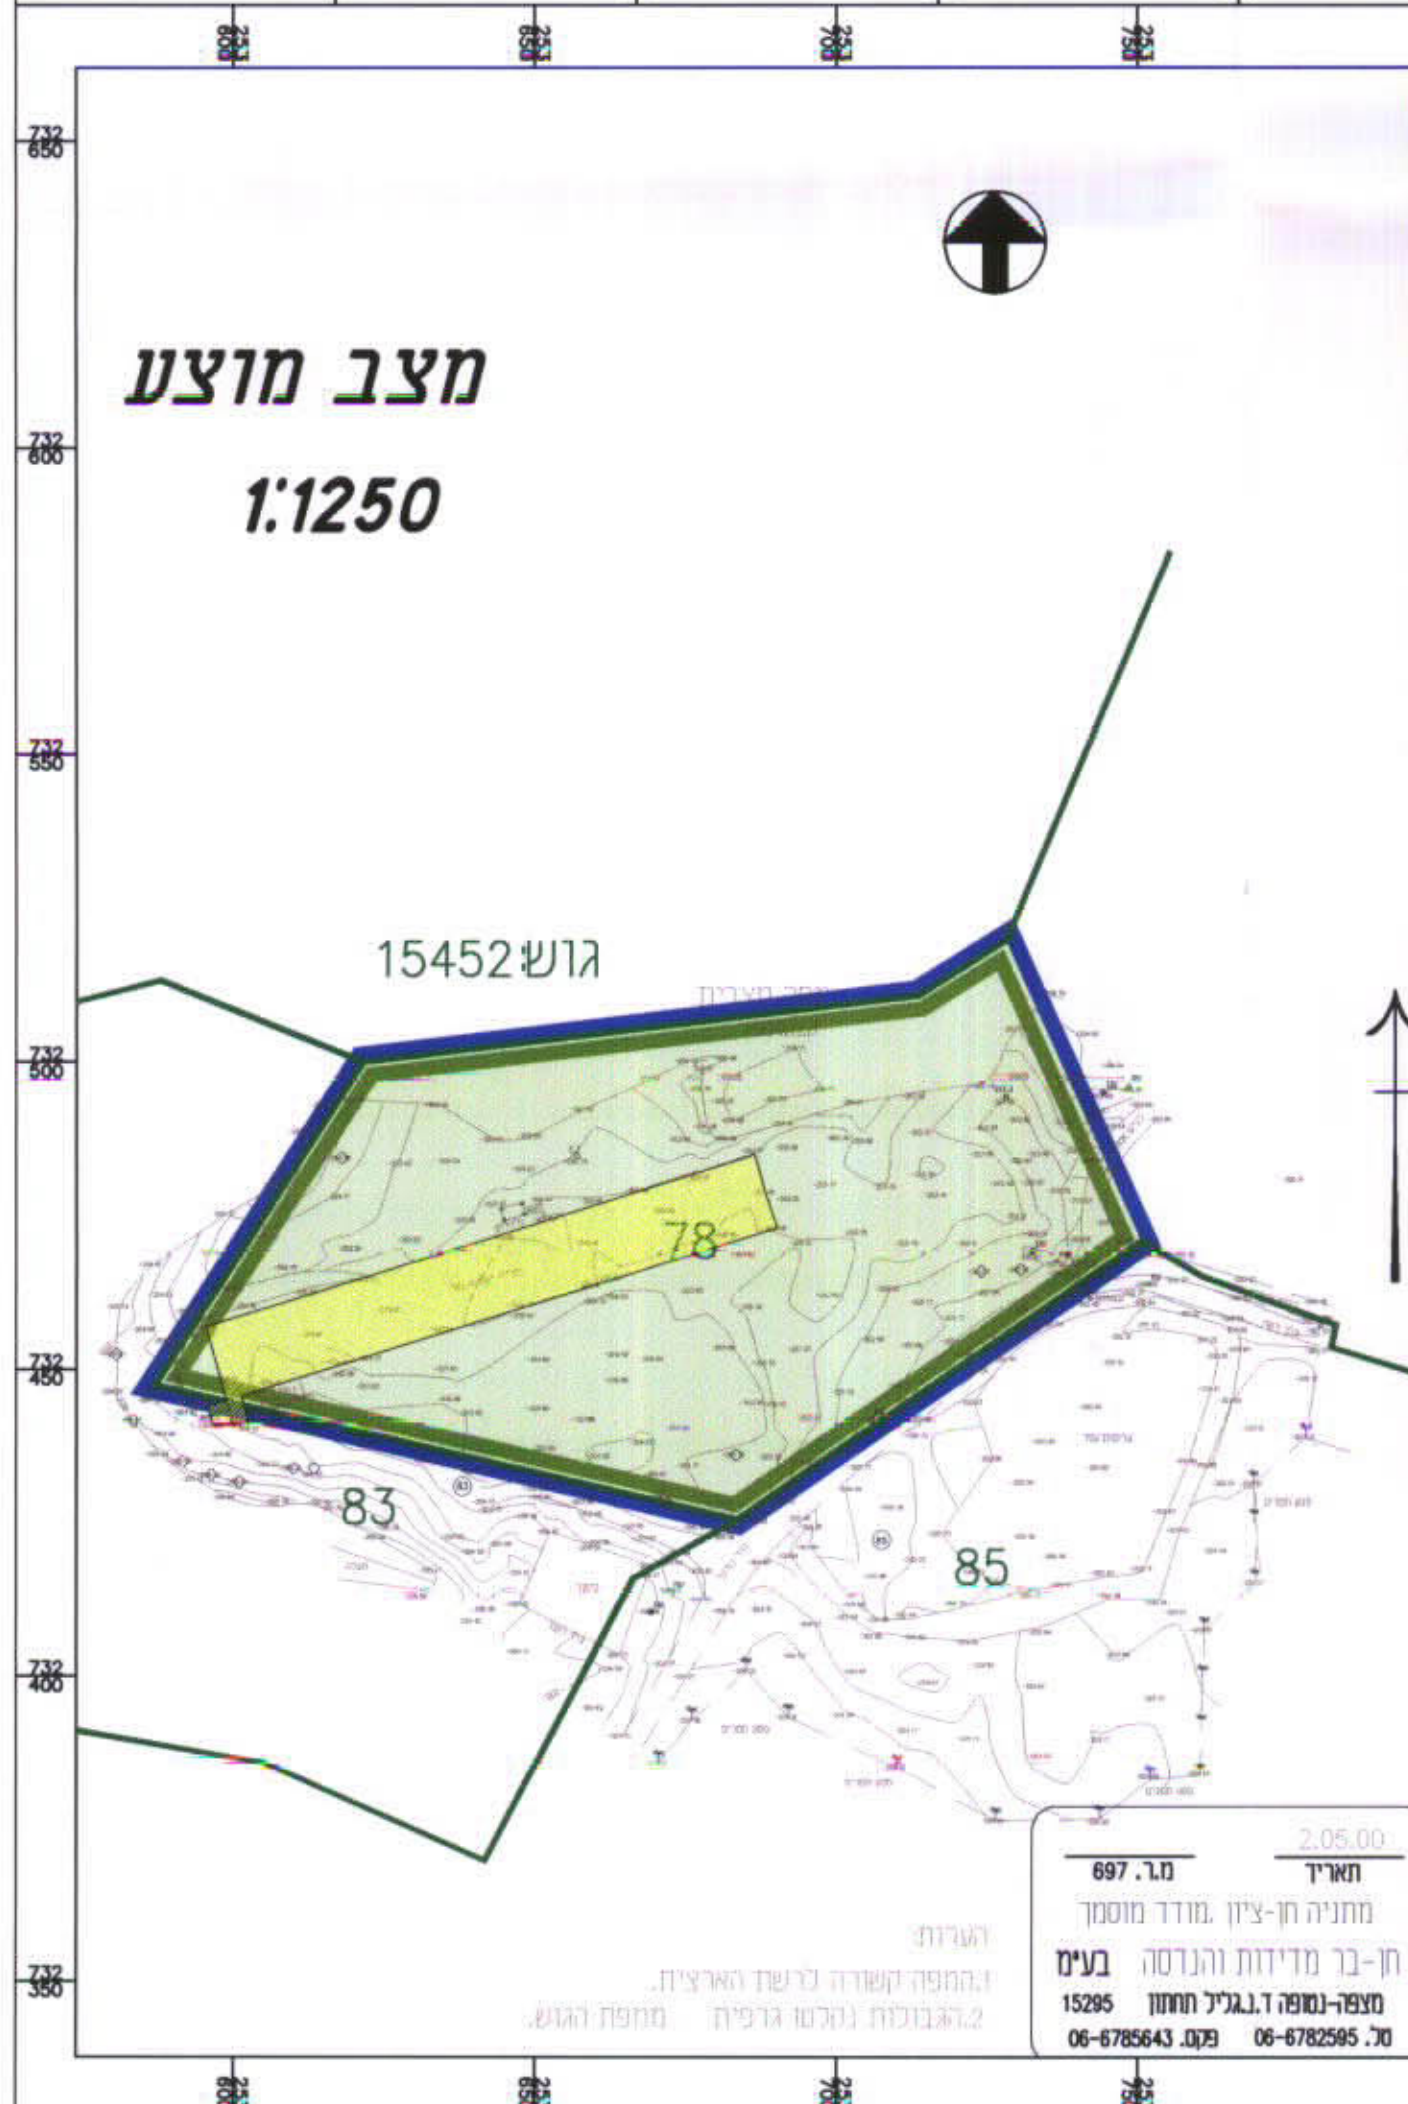

חתימות

היוזם : *קיבוץ בית זרע*

המתכנן : *א.ב. תכנון משרד עמק הירדן מרכז אזורי צמח ומיקוד טל: 04-6751960, 6751808*

הועדה המקומית :

הועדה המחוזית :

תאריך : 21/08/01

עידכונים :

שם וחתימה	תאריך	עידכון

טבלת אזורים ושטחים

טבלת שימושי קרקע

יעוד השטח	מצב קיים		מצב מוצע	
	שטח בדונם	% שטח ב-100%	שטח בדונם	% שטח ב-100%
שטח מיבני משק	9.30	100.00%	-	-
שטח פרטי פתוח	-	-	9.30	100.00%
סה"כ שטח התוכנית	9.30	100%	9.30	100%

טובי מחשב

א.ב.תכנון

חברה קיבוצית לאדריכלות ייעוץ והנדסה בע"מ
מ.א. עמק הירדן ד.ג. עמק הירדן 15132
טל: 04-6751960 פקס: 04-6751166