



מצב מוצע קנ"מ 1:1250

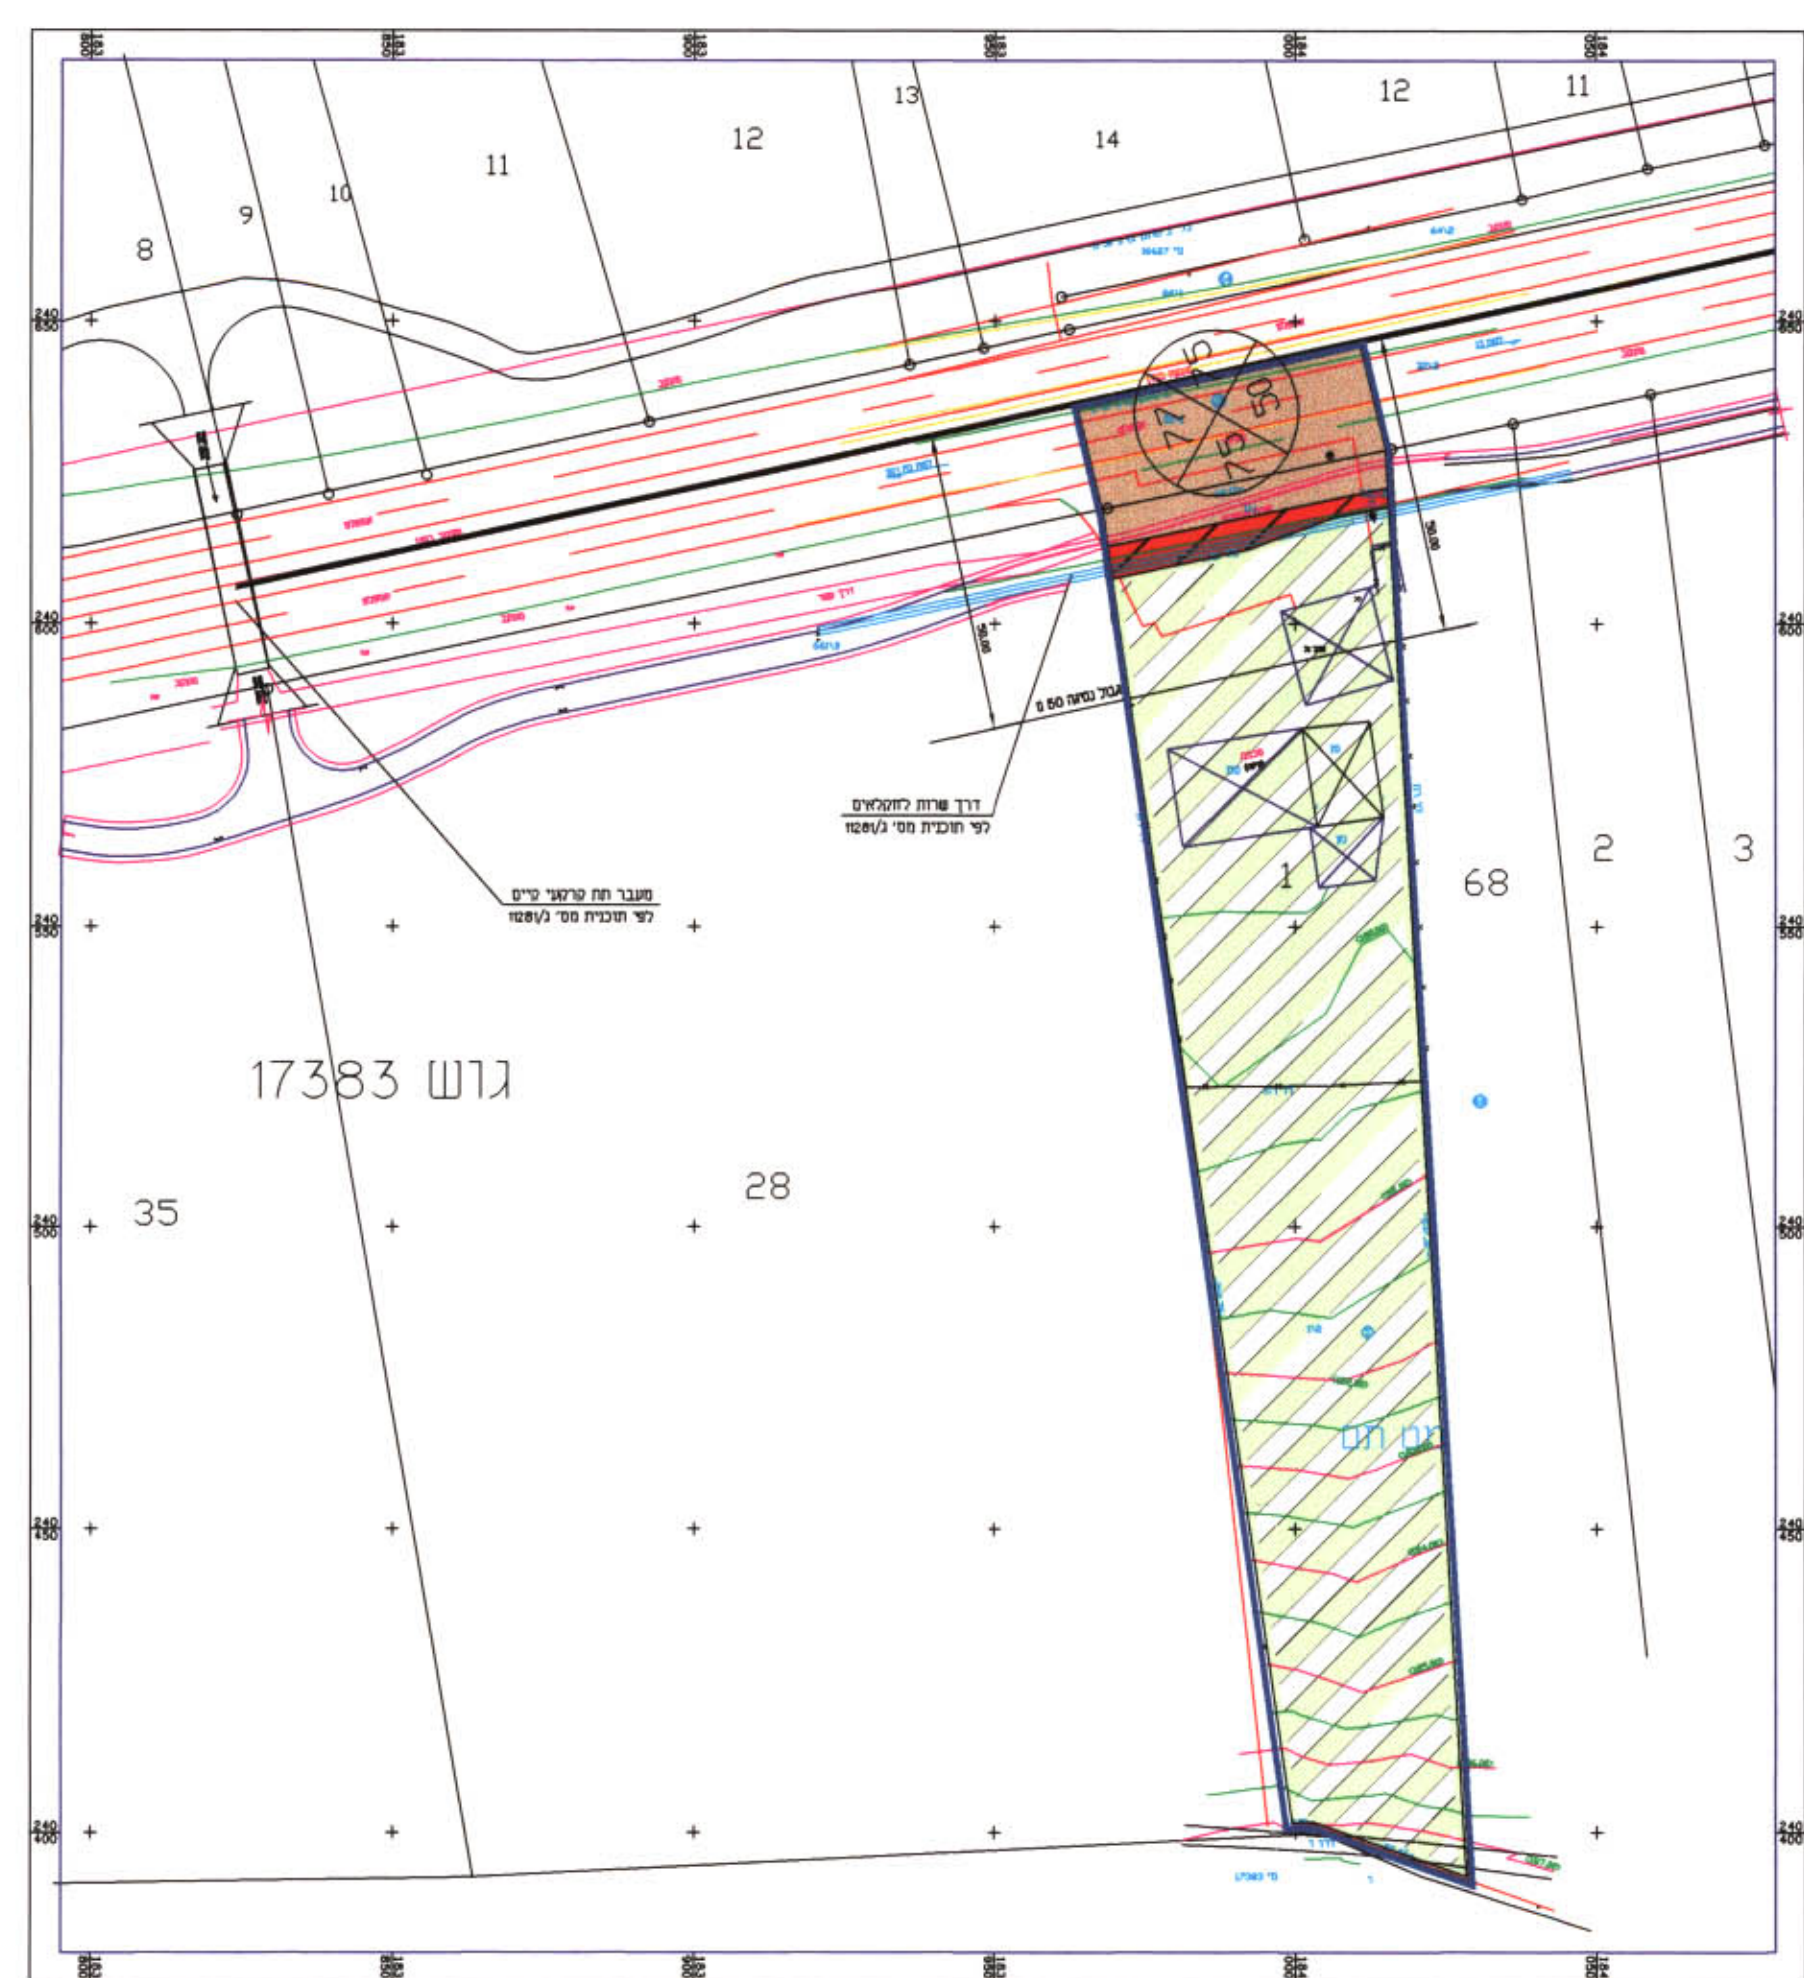

מצב קיים קנ"מ 1:1250

גרש מס' 17383
א.א.א. - מודד מוסמך, רישון מס' 691, רח' נמסאוו, נצרת, חד 2201, טל 06-6452501

הערות:
1. הגבולות ושטח החלקה נלקחו ממצב גוש ירושם מס' 17400.
2. הגבולות שונים מתוארים הם בכתי מסוימים.
3. הרבדים מסוימים נדשה הרצויה ע"י נס גובה 362.

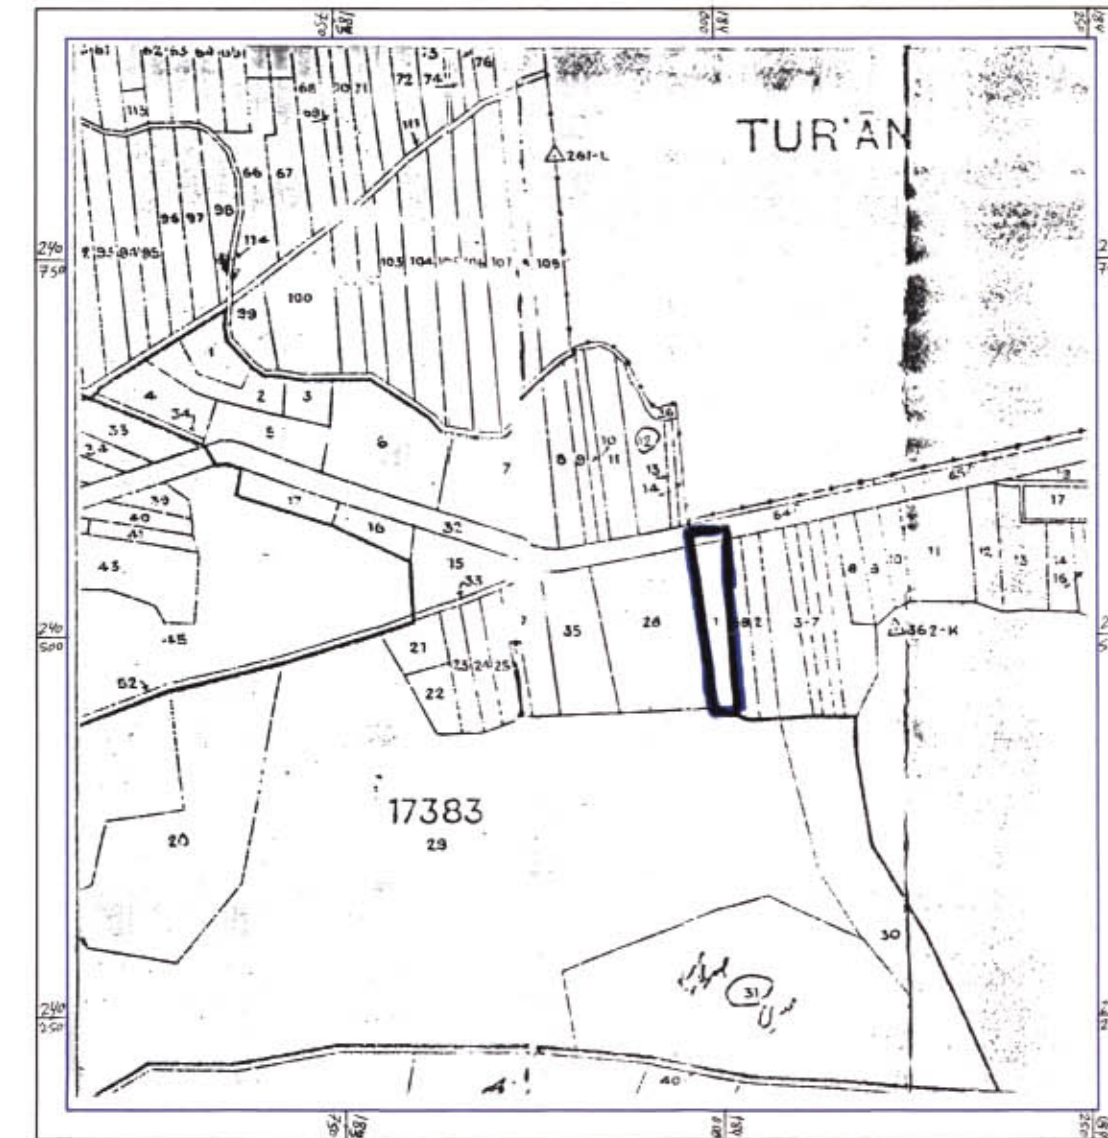

תרשים הסביבה קנ"מ 1:10000

טבלת שטחים

יעוד השטח	מצב קיים במ"ר	מצב מוצע במ"ר	שטח ב. %
דרך מאשרת	1122.00	1122.00	11.90
דרך חקלאית	213.00	213.00	2.26
אזור חקלאי	8093.00	-	-
אזור חקלאי מיוחד	-	8093.00	85.84
סה"כ	9428.00	9428.00	100

טבלת שטחים למבנים

יעוד המבנה	קיים שטח במ"ר	שטח ב. %
בית צמיחה קיים	370.00	3.94
מבנה קיים למכירת תוצרת חקלאית	180.00	1.90
מבנה חקלאי מוצע	220.00	2.33
סה"כ	770.00	8.17

אוסאמה אליאס
מודד מוסמך
רישון מס' 691
מודד מוסמך
22.4.02

מחוז הצפון
נפה ירדשאל
מרחב תכנון מקומי - מחוזי
תחום שיפוט מוניציפלי - חסר מעמד מוניציפלי
תכנית מפורטת מס' 1665/2 אזור חקלאי מיוחד
המחוז שינוי ל' 6540 בתוקף הנשענת על
דרך חקלאית על פי תכנית 11/281
מקום: כפר כנא
גוש: 17400
חלקה: 1, וחלק מחלקה 32
יזום התכנית: יוסף ראסם אהמד יוסף אמארה
בעל חקרקע: ת.ז. 5581180
046412864, טל. מיקוד 16930, טל. 046412864
יוסף ראסם אהמד יוסף אמארה
ת.ז. 5581180
כפר כנא, מיקוד 16930, טל. 046412864
ואחרים

עורך התכנית: אדריכל מרעי מקאדא, מס. רשום: 63595
ת.ז. 5581180
משהד, ת.ד. 441, טל. 04-6411855
שטח התכנית: 9,428 דונם
קנה מידה: 1:10000, 1:1250

מקרא

- גבול תכנית
- גבול גוש
- גבול חלקה
- קו מתח גבווע
- דרך חקלאית מאשרת
- דרך מאשרת
- אזור חקלאי
- אזור חקלאי מיוחד
- בנין קיים
- בנין מחונקן
- להריסה
- מס' חלקה (29)
- מספר הדרך
- קו בניה מצד הדרך
- החוב הדרך

חתימות:
בעל חקרקע
יזום התכנית

עורך התכנית
מרעי מיקוד אד
ארכיטקט מרעי מיקוד אד
מ.ר. 63575
משהד - טל: 06-516620