

כ"ט ת"ד תשס"ג
 חוק התכנון והבניה תשכ"ח
 1965
 אישור תכנית מס' 11005
 תוכנית התחזית לתכנון ובניה היישוב
 ביום 5.6.07
 שופט י"ל לוינגר
 יו"ר הוועדה המחוזית

12005/ג
 2834
 2













הודעה על אישור תכנית מס' 11005
 5124
 מועדון בלדים המסומים מס' 5.11.07
 מיום 5.11.07

מחוז: צפון
 מרחב תכנון מקומי שפלת הגליכ
 תוכנית מס' 12005/ג הרחבת שטח לתעשייה
 המהווה שינוי לתכנית ג' / 2834 המאושרת
 תחום שיפוט מוניציפאלי עריית תמרה
 נפה: עכו
 ע"ד: סמרה

גוש: 18579
 חלקה: 77
 חלקי חלקות: 94
 שטח התוכנית 3987 מ"ר
 בעלי הקרקע:
 מנהל מקרקעי ישראל
 נעאמנה ע"י מוסספא ת"ז 2096610
 נעאמנה פרטים מוסספא ת"ז 53725453

יוזם התוכנית: חב" בסון נעאמנה בע"מ
 סל: 04-674448
 ח.פ: 512910712
 עורך התוכנית: עיאשי אבראהים
 תמרה 24930 ת ד 3363

חתימות:
 עיריה
 יוזם התכנית
 עורך התוכנית
 ועדה:
 תאריך: 30.8.2007

-  שטח חקלאי
-  דרך מאושרת
-  אזור תעשייה ומלאכה
-  שטח ציפורי פתוח
-  גבול תכנית
-  גבול תכנית מאושרת
-  גבול חלקה רשומה
-  מספר חלקה 77
-  גבול מגרש ומספרו 97
-  מספר דרך
-  קו בנין
-  רוחב דרך




תרשים סביבה 1:50000




מוצע	קיים	יעוד קרקע
שטח צפודי פתוח	שטח ס"ח אחוז 106	2.6%
שטח חקלאי	שטח ס"ח אחוז 2000	50.2%
דרך מאושרת	852	21.4%
אזור תעשייה ומלאכה	1029	25.8%
סך הכל	3987	100%

טבלת שטחים

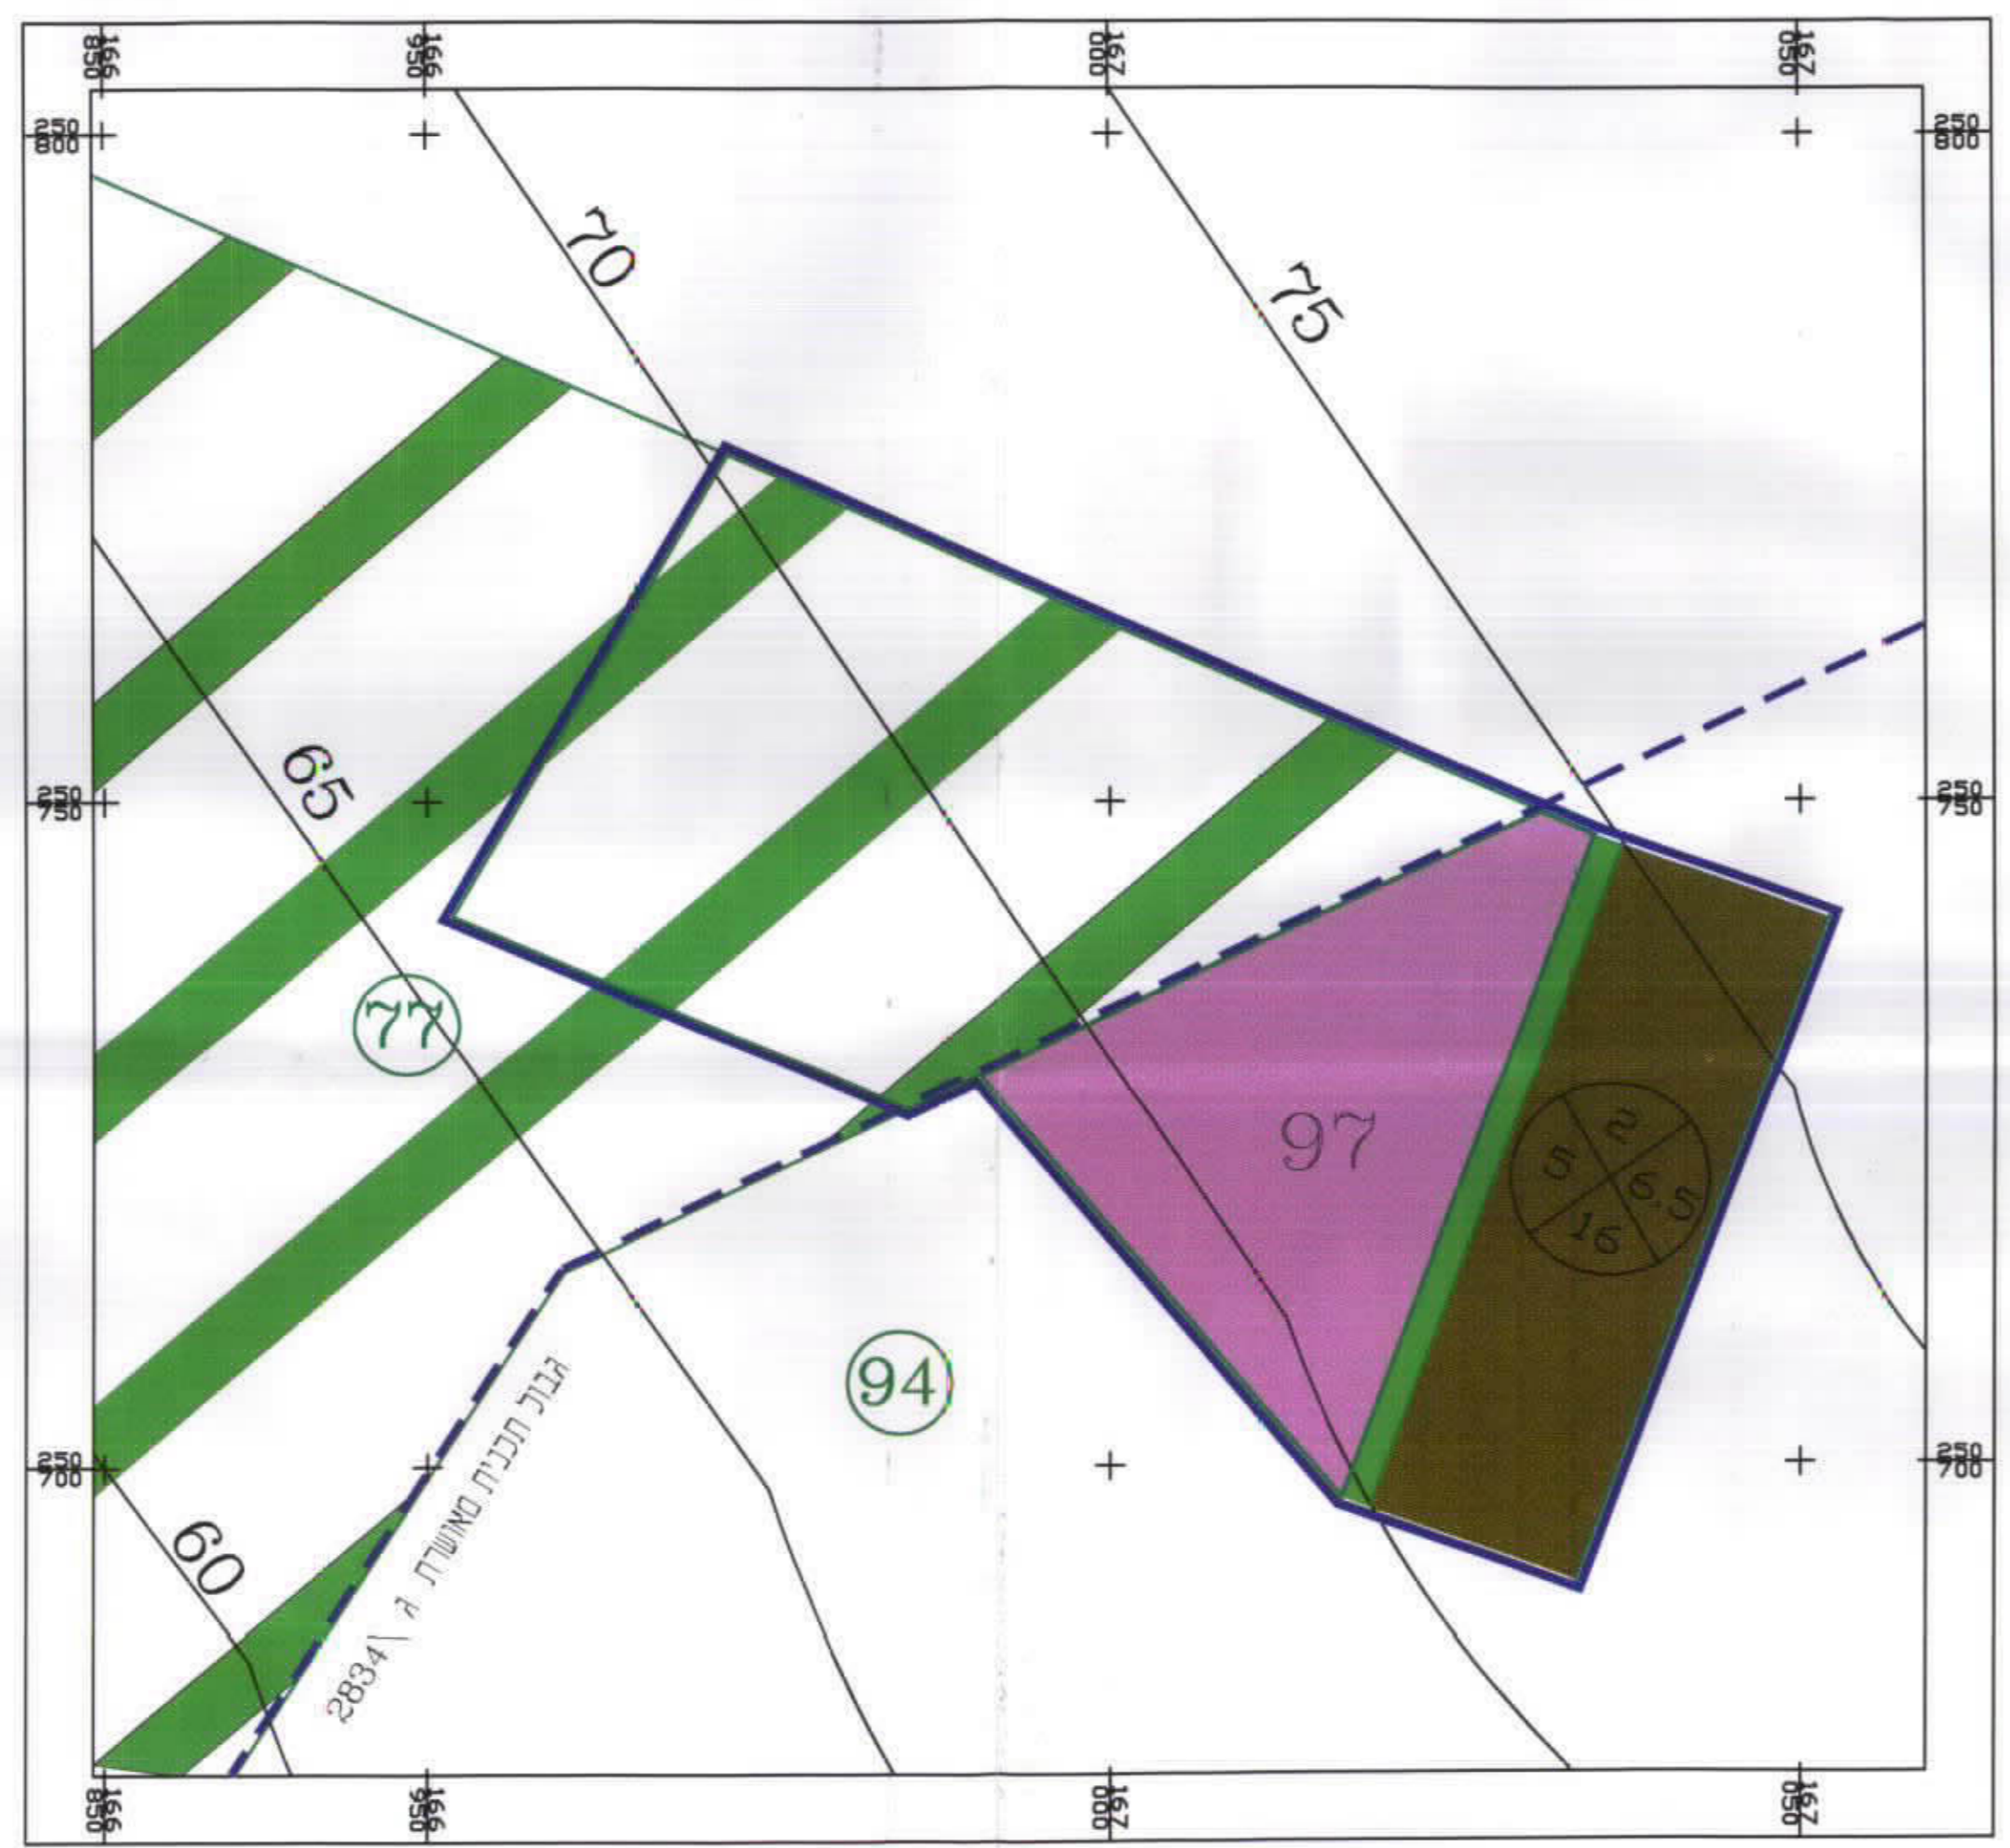

תכנית מצב קיים ק"מ 1:500

אבראהים עיאשי
 מתכנן אורח ומודו מוסמך
 מס' רישיון 789
 30.5.2007

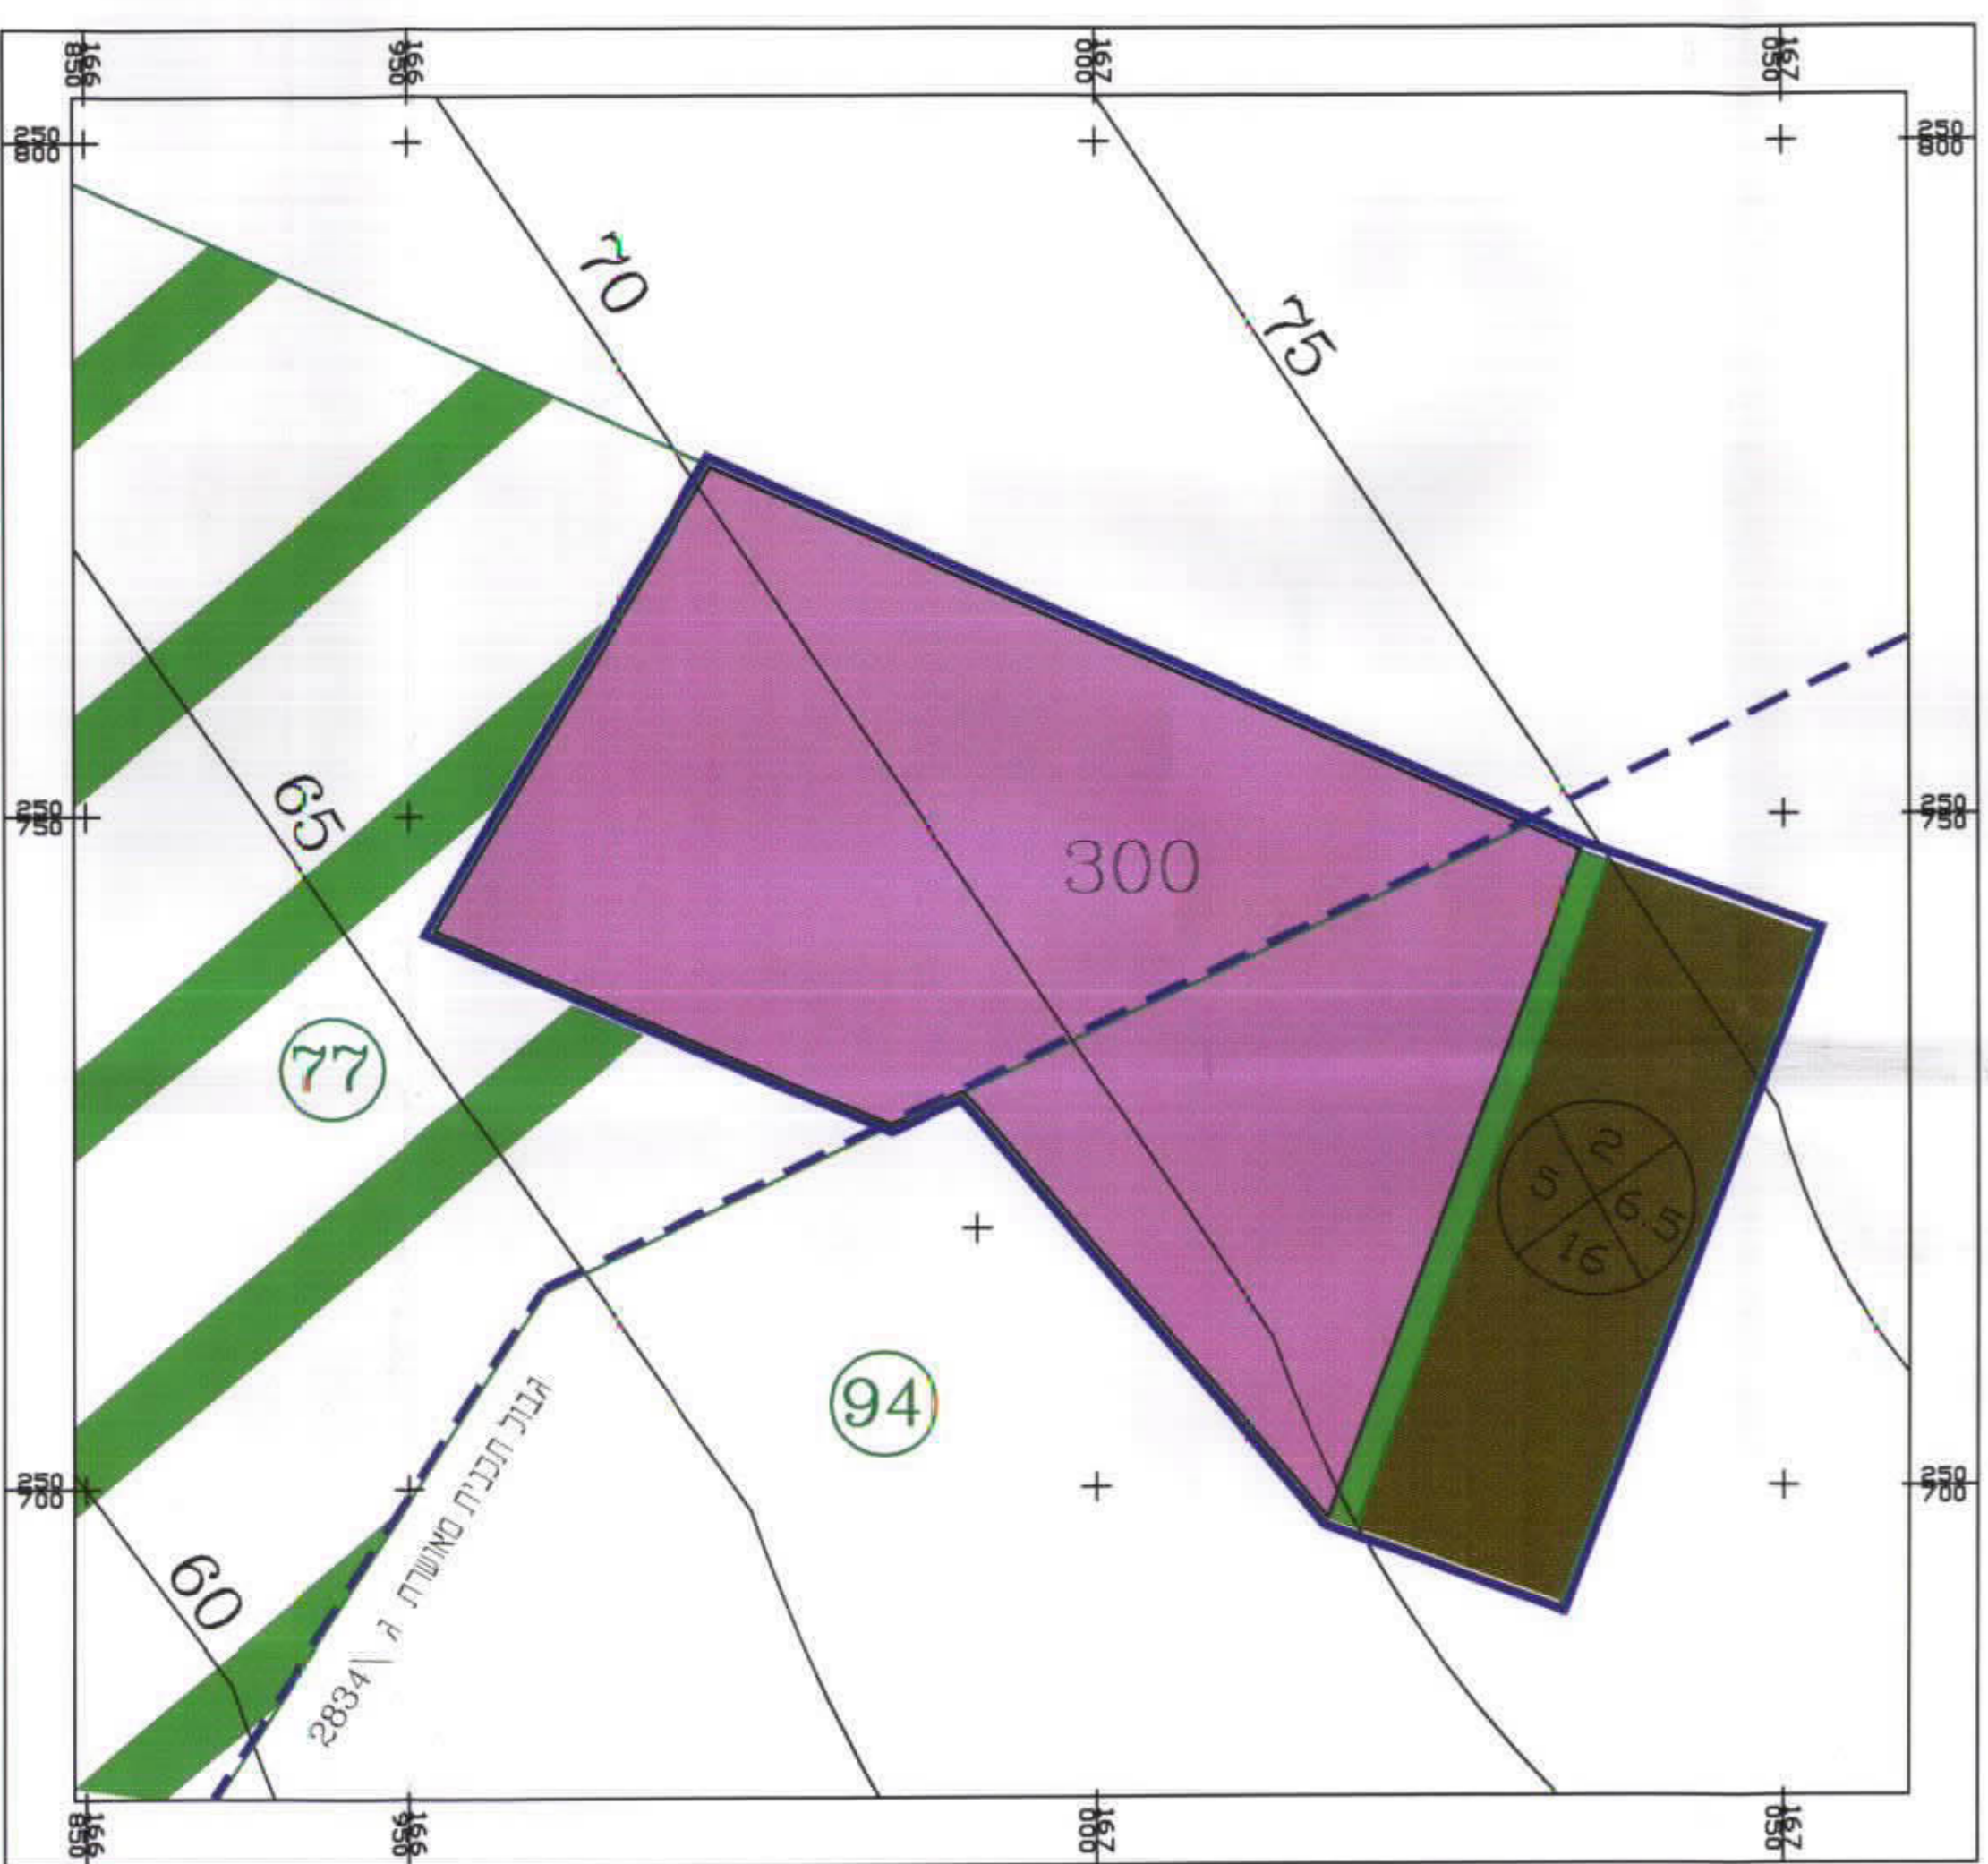

תכנית מצב מתוכנן ק"מ 1:500

אבראהים עיאשי
 מתכנן אורח ומודו מוסמך
 מס' רישיון 789
 30.5.2007