

מחוז הצפון
 מרחב התכנון המקומי חבל אשר
 תכנית מפורטת סעי' א"מ"ק\2001
שבי-ציון
 איחוד חלקות ושינוי בקוי בניין (שינוי לתכנית מתאר סעי' ג' 6490)
 לפי סעיפים בחוק התכנון והבניה א' 62, 1 (א) א' 62 (א) 4

יוזם ומגיש התכנית: משפ"י שילה ת.ד. 223 שבי ציון סל': 04-9820953
 בעלי הקרקע: משפ"י שילה ת.ד. 223 שבי ציון סל': 04-9820953
 עורך התכנית: אדרי' ויקטור ברקאי ת.ד. 896 כפר ורדים סל': 04-9873913
 מודד מוסמך: ט.חמיטח תאריך: 15.06.01


שטח התכנית: כ - 1.603 דונם
 הקרקע הכלולה בתכנית: גוש 1815 : חלקות: 166, 167

חותמות:
 חמיטה סאדק
 מנהל משרד מוסמך
 רישיון מס' 966
 טל. 026378754

טבלת שטחים

איחוד	מספרי החלקות	לפי ת.כ.ב. ש' ת.כ.ב.	אדניים	מוסמך	השטחים
		166	166		0.846
		167	167		0.787
	167-A				1.603

חמיטה סאדק
 מנהל משרד מוסמך
 רישיון מס' 966
 טל. 026378754
 חותמת מודד מוסמך 15.7.01 : 001

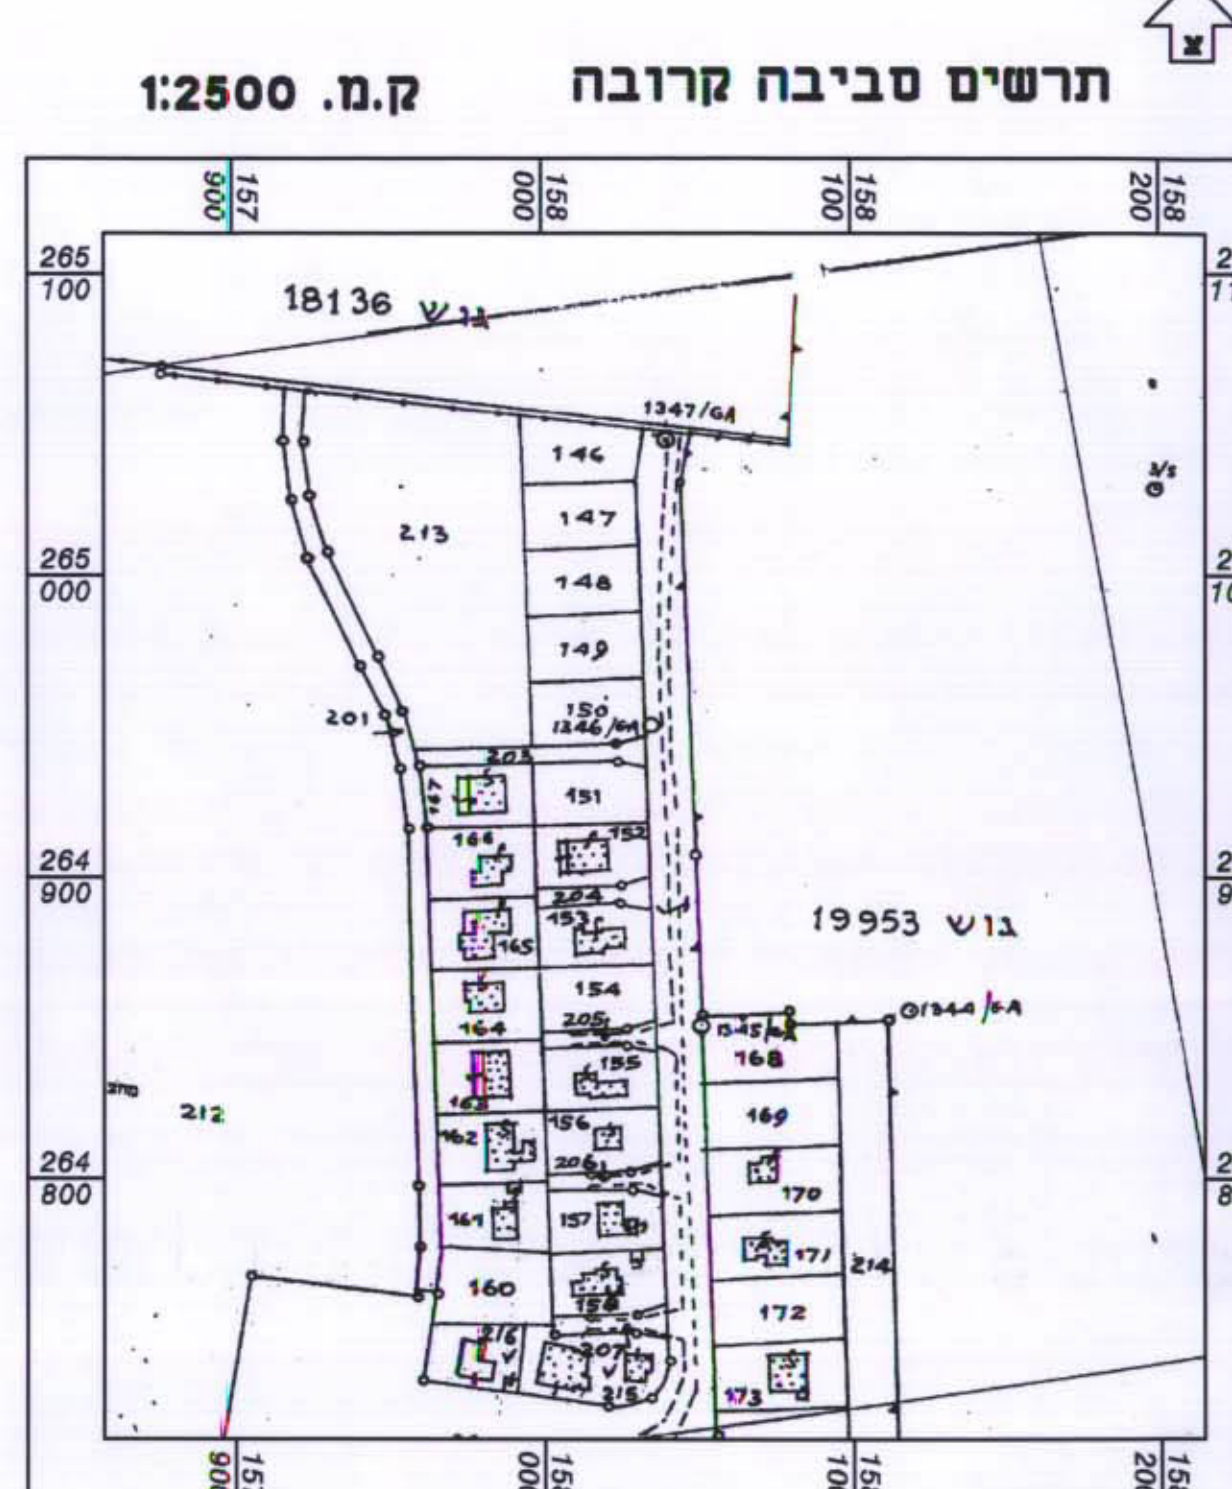

- מקרא מצב מוצע:**
- גבול התכנית
 - אזור מגורים אי
 - שטח ציבורי פתוח
 - דרך מאושרת ולא קיימת
 - חוף רחצה
 - מספר דרך
 - קו בנין קדמי, במסרים
 - רוחב חדר, במסרים
 - גבול גוש
 - גבול חלקה רשומה
 - מספר חלקה רשומה לביטול
 - מספר גוש
 - מספר מוצע
 - מבנה להריסה
 - קו בניין

מצב מוצע ק.ת. 1:250



- מקרא מצב מאושר:**
- גבול התכנית
 - אזור מגורים אי
 - שטח ציבורי פתוח
 - דרך מאושרת ולא קיימת
 - חוף רחצה
 - מספר דרך
 - קו בנין קדמי, במסרים
 - רוחב חדר, במסרים
 - גבול גוש
 - גבול חלקה רשומה
 - מספר חלקה רשומה
 - מספר גוש

מצב מאושר ק.ת. 1:250

