

מחוז הצפון

מרחב תכנון מקומי - נצרת

תוכנית מס ג/12527 שינוי הוראות וחכיות בניה לגייסימצייה המהווה שינוי לתכנית ג/ 9000

- מטרת התכנית - שינוי באחוזי בניה, מס' קומות, גובה בנין וקווי בנין
- תחום שיפוט מוניציפלי - עיריית נצרת
- המקום - נצרת
- סימון גושים - גוש 16544 חלקה 46 (חלק)
- שטח התכנית - 0.420 ד'
- היוזם - אליאס נזיה ת.ד. 024783409 נצרת רח' 117/45 טל: 06-6551767
- בעל הקרקע - אליאס נזיה ת.ד. 024783409 נצרת רח' 117/45 טל: 06-6551767 ואחרים
- עורך הבקשה - חסן מוחמד אדריכל ת.ד. 384 נצרת טל: 06-6015023 פל: 050-325772
- תאריך: 07-02-00
- חתימות -

הודעה על אישור תכנית מס. 12527
 מורסמה בליקוט הפרסומים מס. 522
 מיום 8.5.02

יזום התכנית: אוליאס נזיה
 מודד מוסמך: רבקה ע. יוארד ספדי
 מזהנס את' אורד מוסמד
 מטי' רשימ' 649

משרד הפנים מחוז הצפון
 חוק התכנון והבניה תשכ"ה 1965
 אישור תכנית מס. 12527
 הועדה המחוזית לתכנון ובניה החליטה
 ביום 16.1.02 לאשר את התכנית.
 שמועמ"ל לתכנון: יאיר הועדה המחוזית

בעלי הקרקע: אוליאס נזיה


עורך התוכנית: חסן מוחמד אדריכל מס' 384

מקרא וטבלת שטחים ושימושים


מצב מוצע		מצב קיים		יעוד השטח
שטח ב - ד' אחוזים	שטח ב - ד' אחוזים	שטח ב - ד' אחוזים	שטח ב - ד' אחוזים	גבול תכנית
				גבול תכנית ג/9000
				אזור בניה רגיל
100%	0.420	100%	0.420	אזור מגורים מיוחד
100.0%	0.420	100.0%	0.420	סה"כ

- 46 מס' חלקה רישומה
- 46/2 מס' מגרש
- 16531 מס' גוש
- גבול חלקה
- קו בנין

- מס' דרך
- מרווחי קדמיים מינימליים
- רוחב דרך

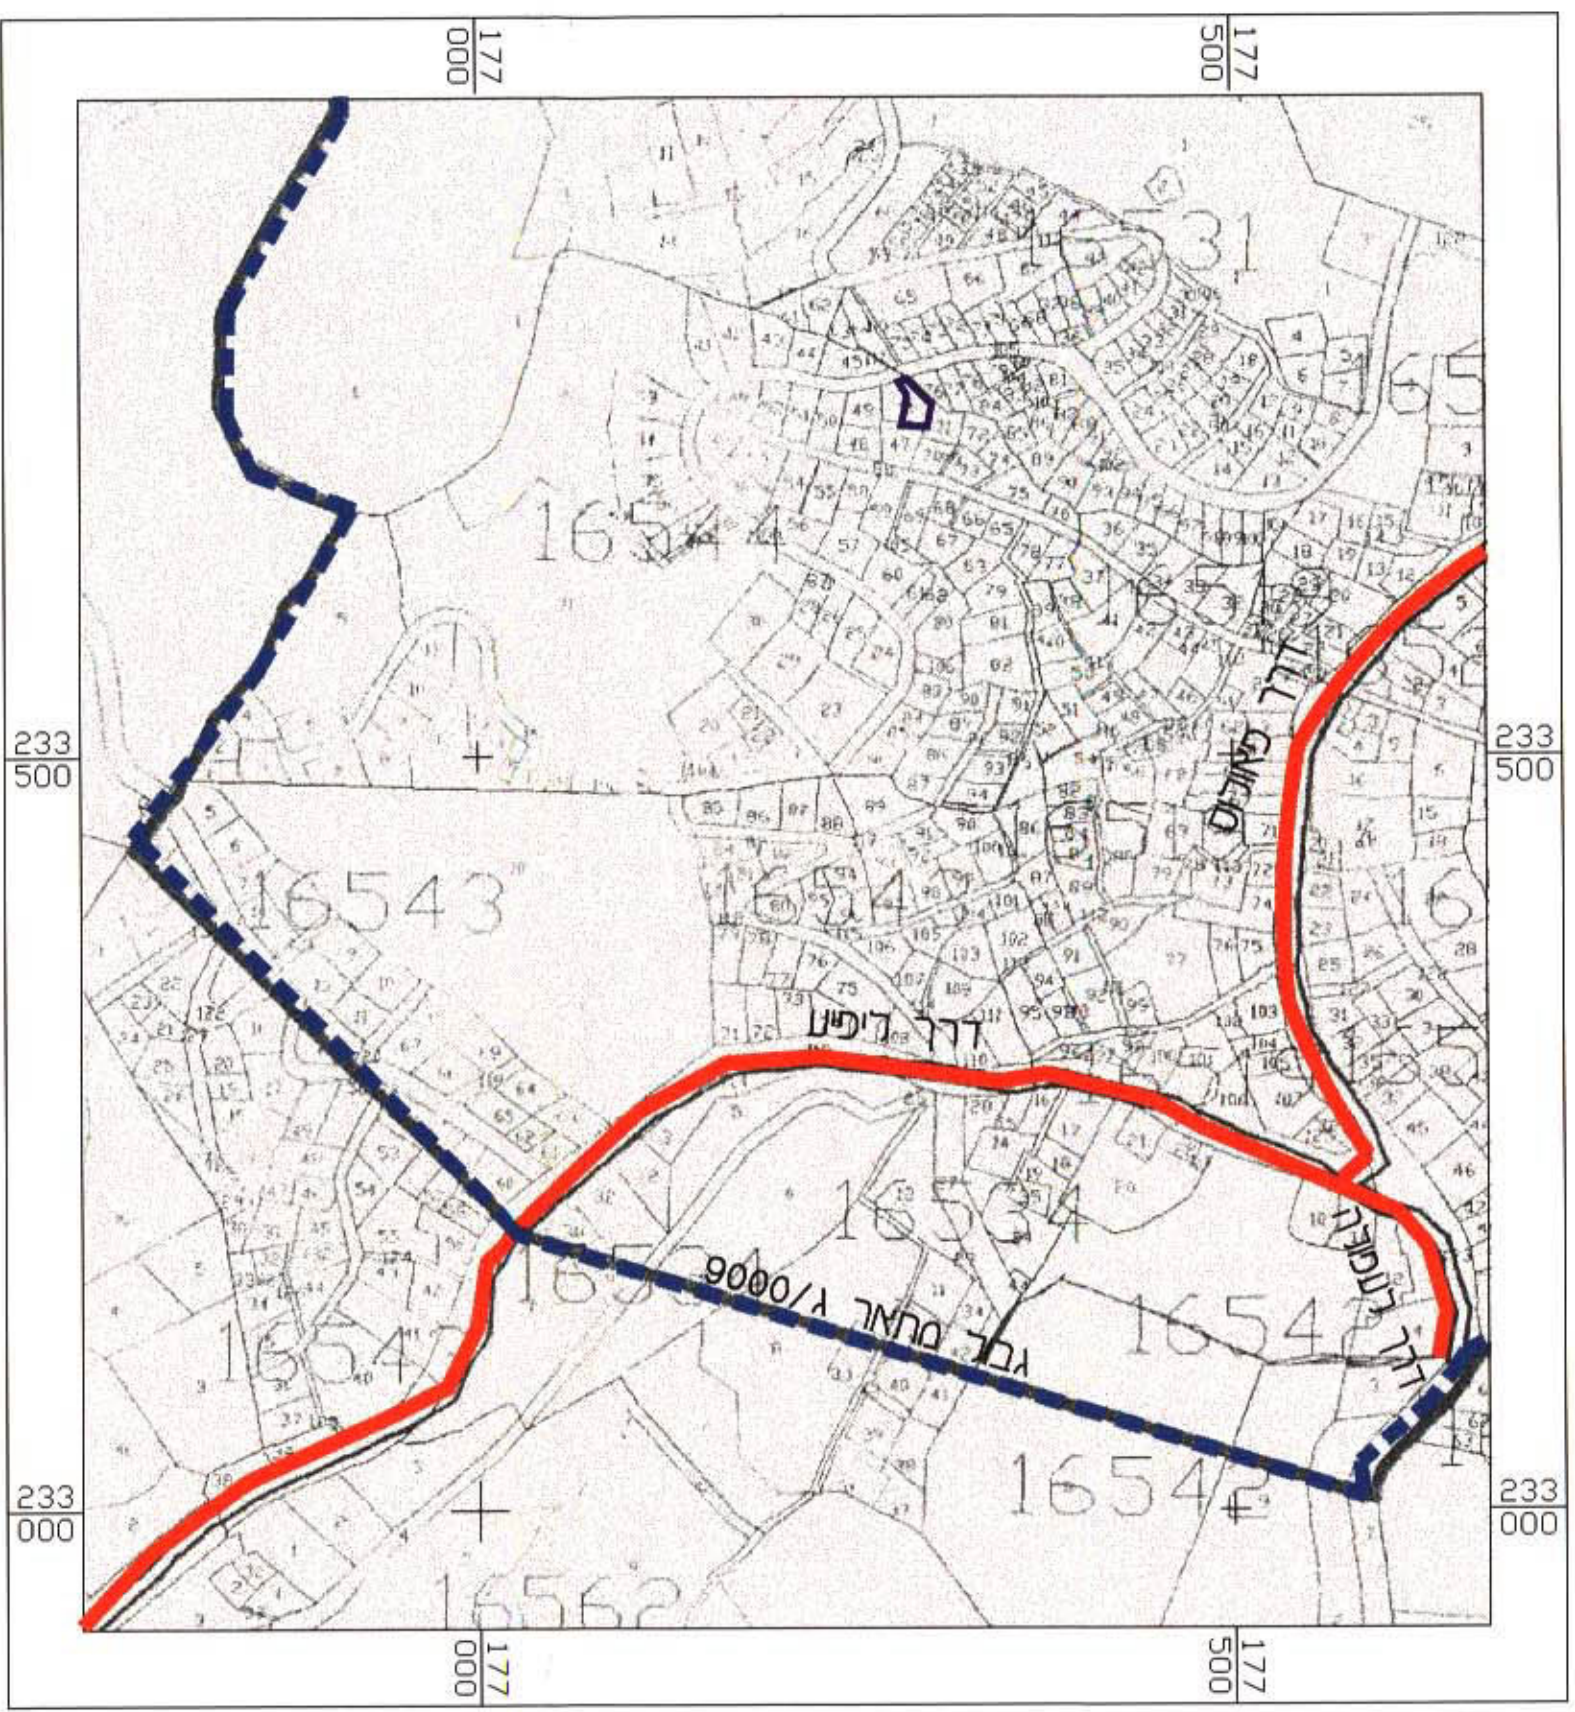

תרשים סביבה קנ"מ 1:5000

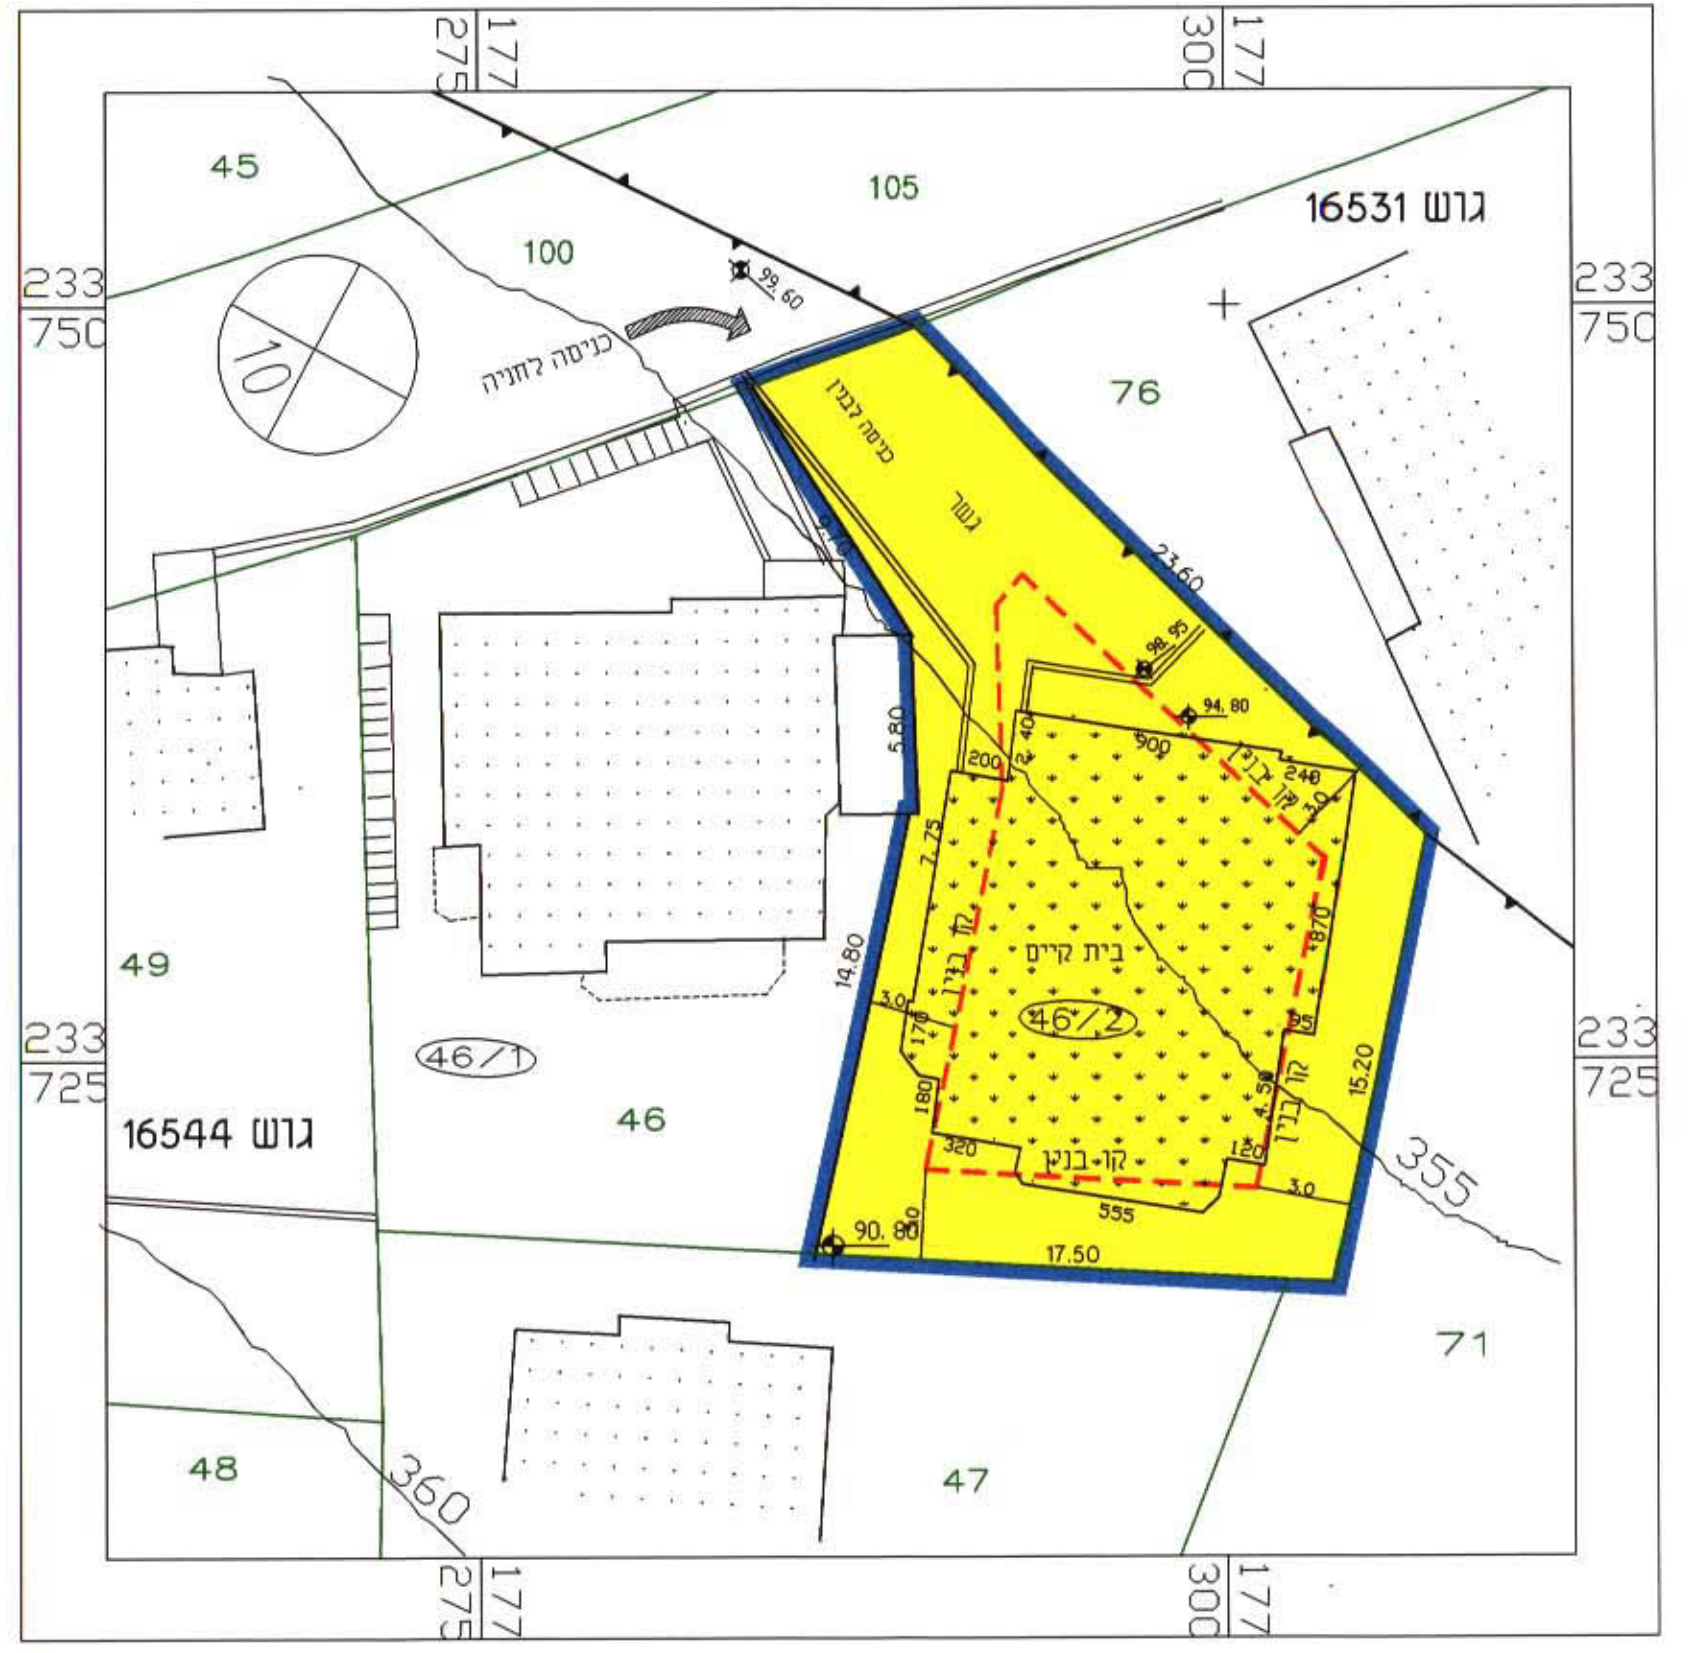

תשריט מצב קיים קנ"מ 1:250



תשריט מצב מוצע קנ"מ 1:250