

מחוז הצפון

מרחב תכנון מקומי - עיריית טבריה

תוכנית מס ג/12446 המהווה שינוי לתכנית ג/5250

מסרת התכנית :- שינוי בצורת הבינוי , שטח הדירה ומסי יחי דיור (2 יחיד במקום יחידה אחת אשר קיימות בפועל)

תחום שיפוט מוניציפלי :- עיריית טבריה

המקום :- טבריה
גוש 15063 חלקה 28 (חלק)

שטח התכנית :- 0,232 ד'

היוזם :- בסט חיים ת.ז. 05879638 נוף כינרת 82 C2 טבריה
טל: 06-6796299

בעל הקרקע :- מ. מ. י.

עורך הבקשה :- חסן מוחמד - אדריכל ת.ד. 384 נצרת טל. 06-6015023
טל. 050-325772

אדריכל עז יאסר תכנית מס
קנייניתה בלוקס הפרסומים מס
21.5.00

עורך התכנית
חסן מוחמד
אדריכל
מס.ד. 38374

מודד מוסמך


משרד המכירות והנדסה
מחוז הצפון
חוק התכנון והנדסה חש"ה
1965
אישור תכנית מס. 15
למס.ד. 38374
חידוש המעמד לתכנון ונבנה תחילה
למס.ד. 38374
חיים

תאריך מדידה


מצב קיים		מצב מוצע		יחיד השטח	
שטח ב - ד'	אחוזים	שטח ב - ד'	אחוזים	גבול תכנית	
0.232	100.0%	0.232	100.0%	אזור מגורים ג'	
0.232	100.0%	0.232	100.0%	סה"כ	

דרך מאושרת
מס חלקה רשומה
גבול מגרש
קו בנין


מסי דרך
מרווחים קדמיים מינימליים
רוחב דרך

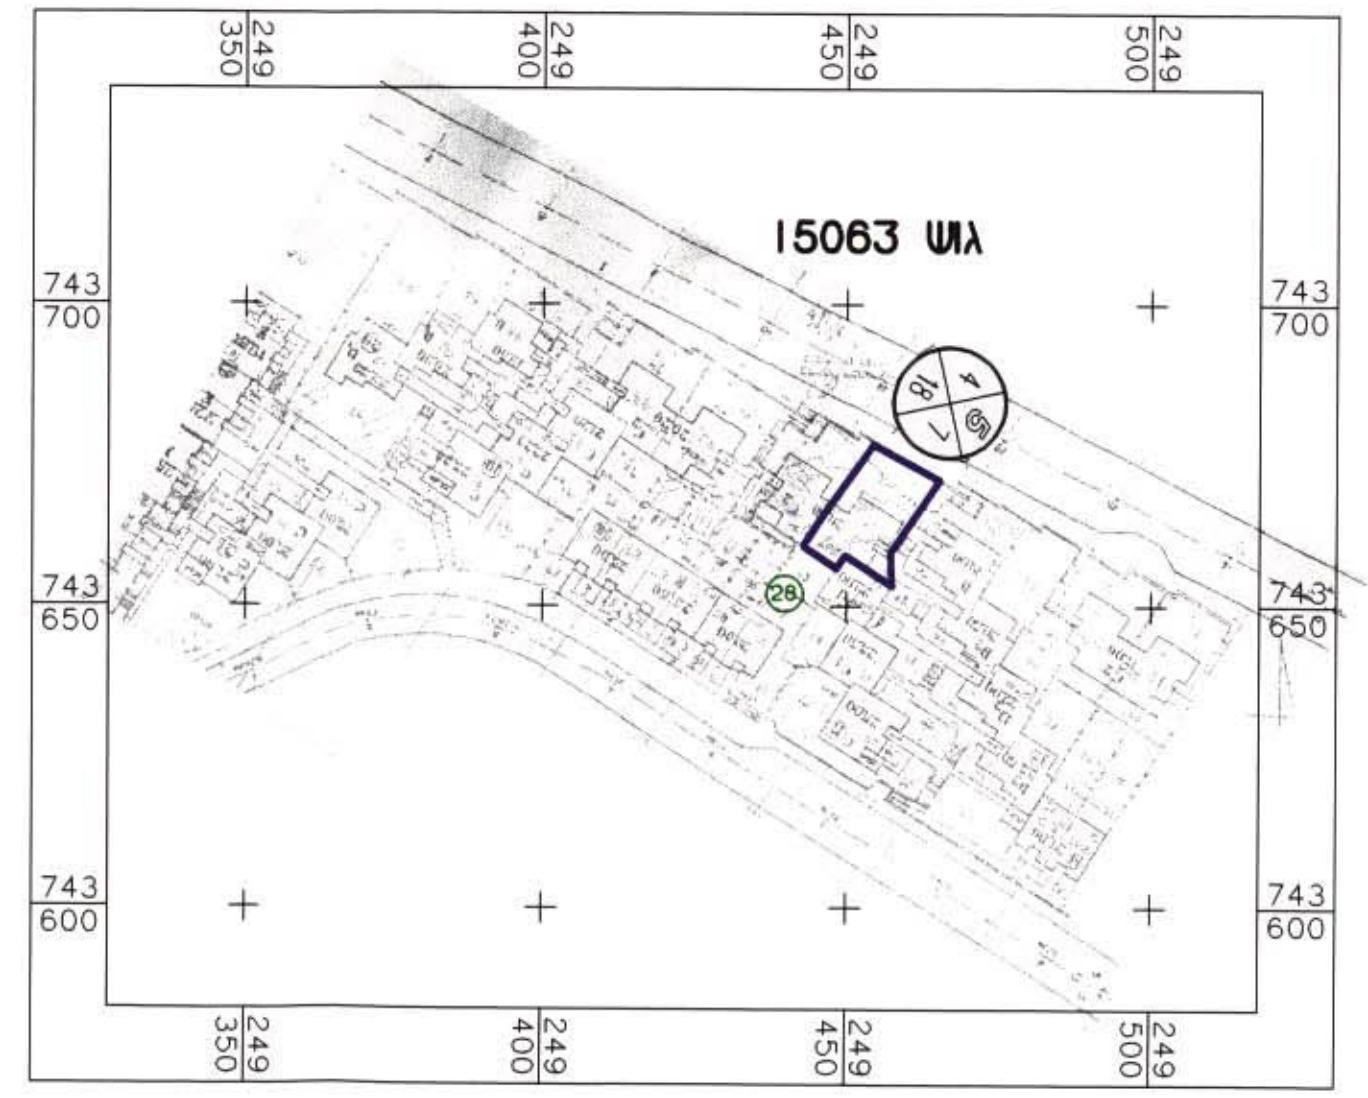

תרשים סביבה קנ"מ 1:1250

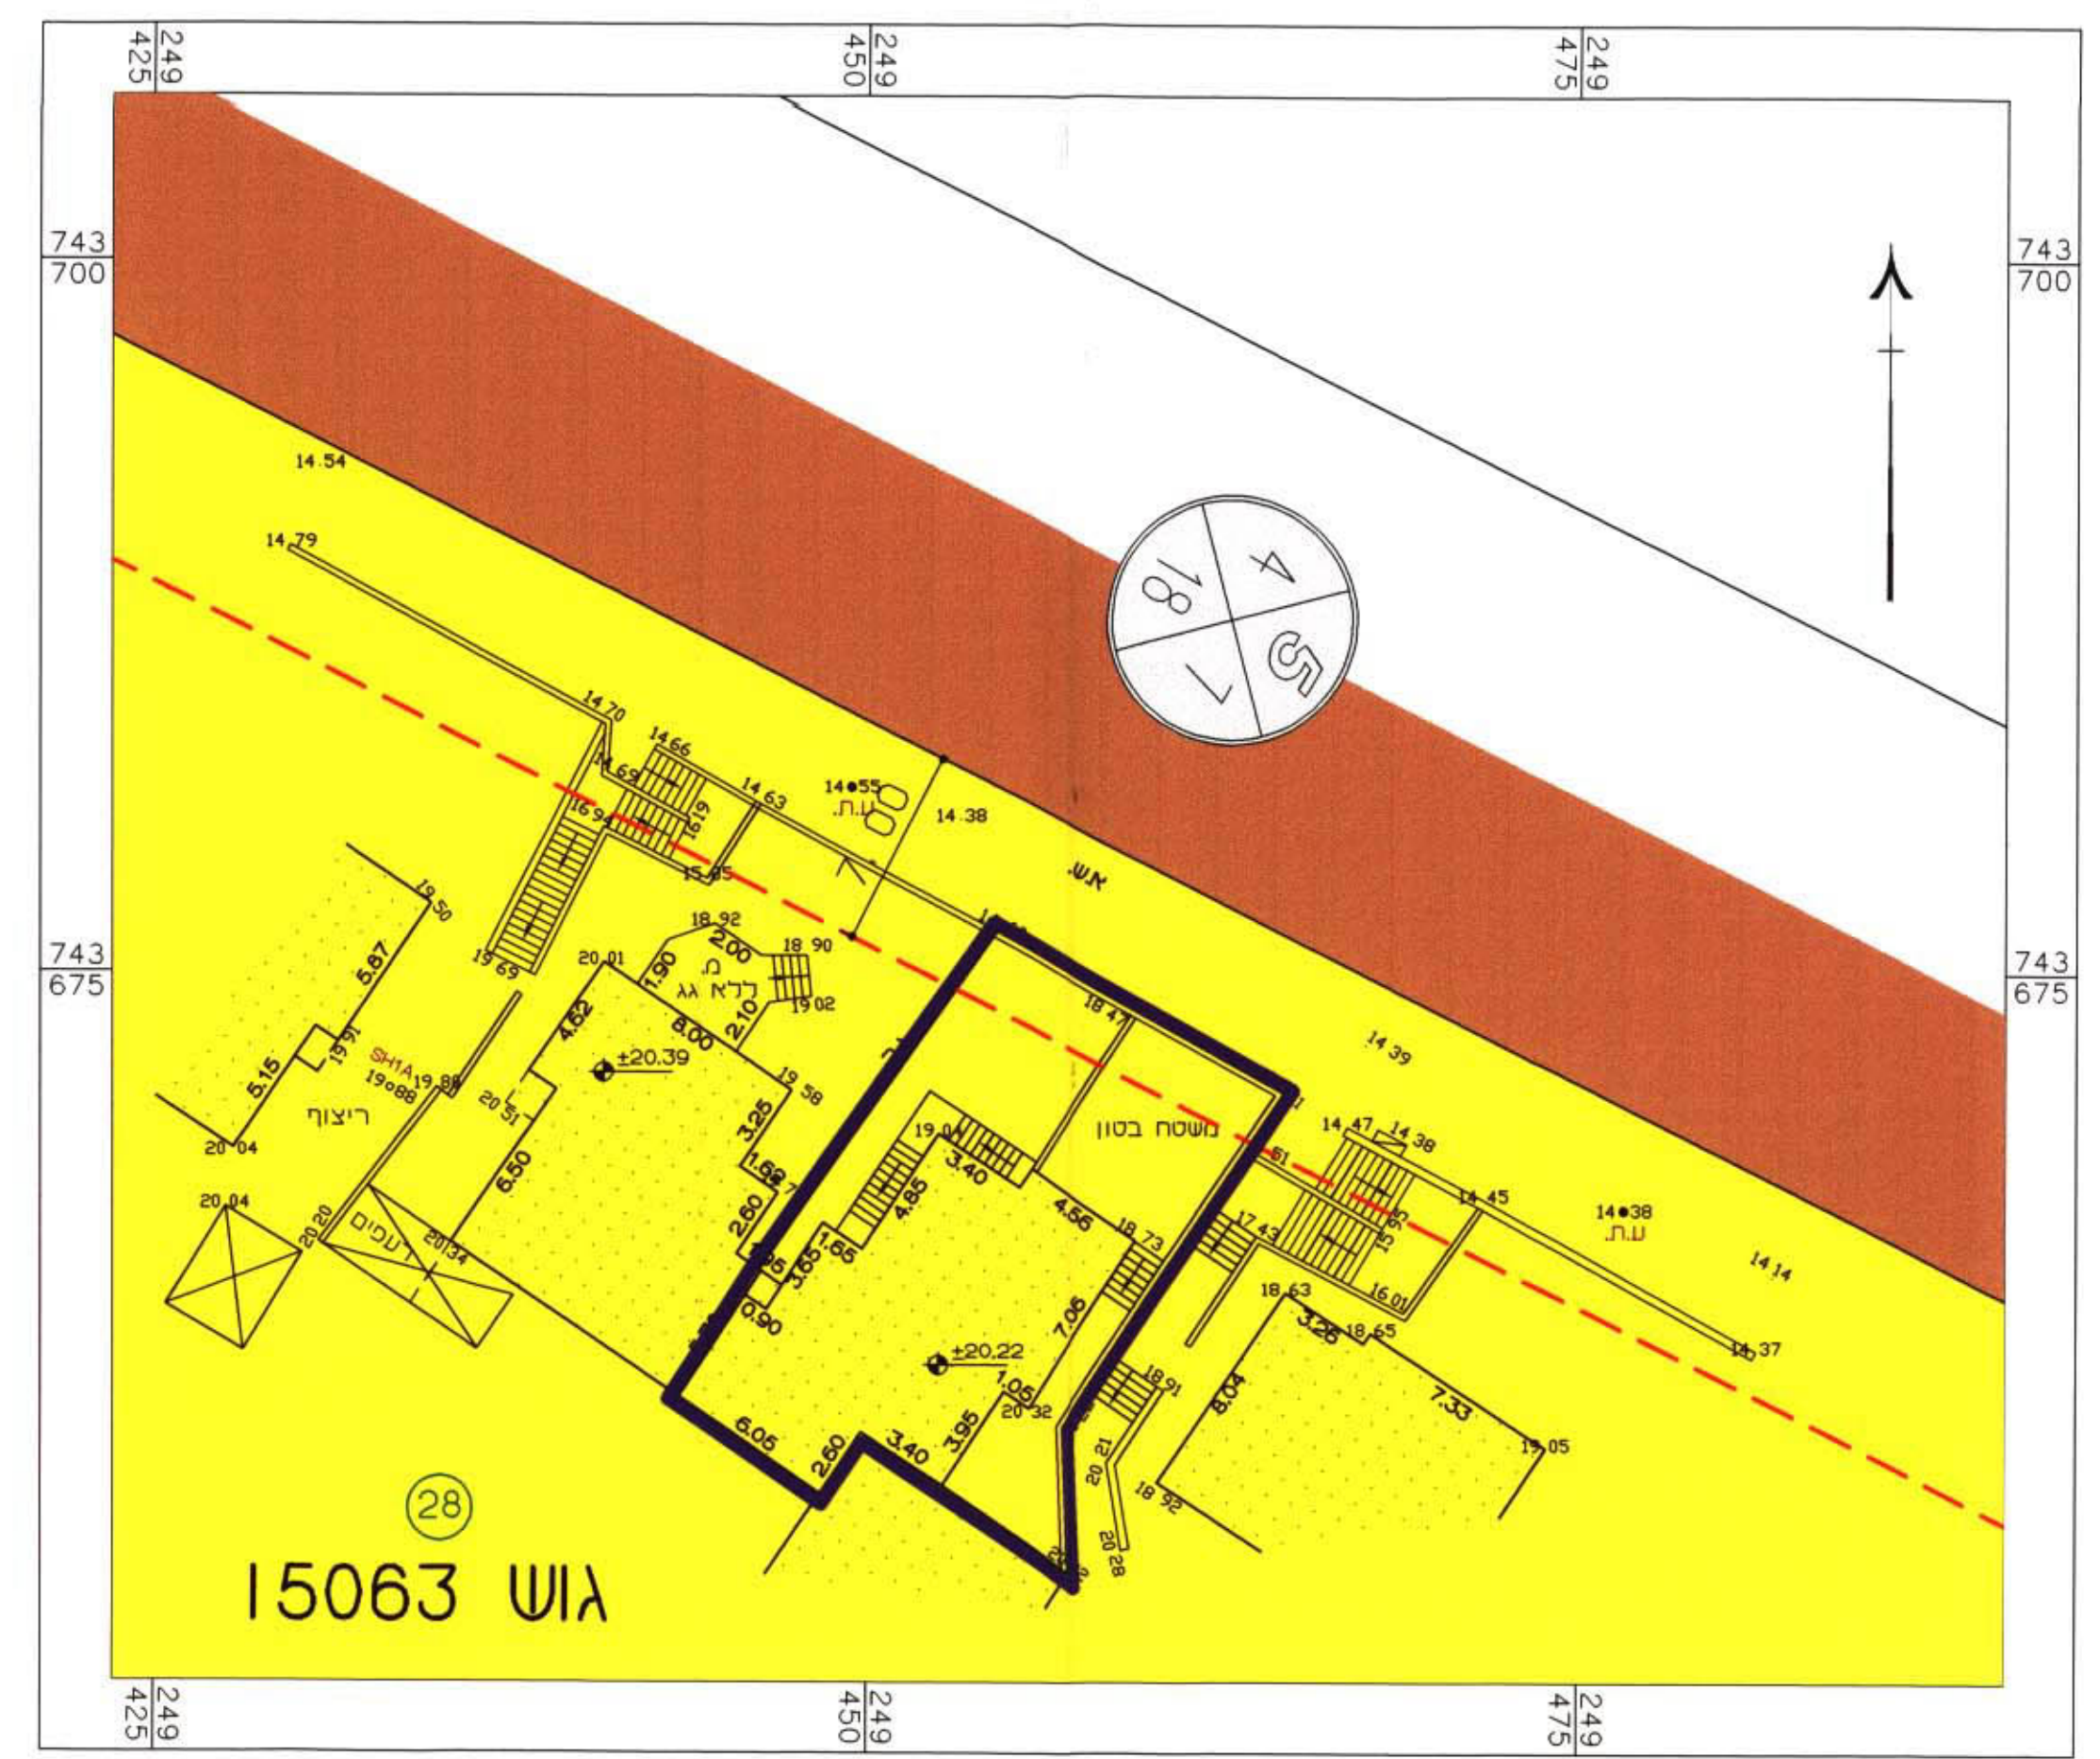

תשריט מצב קיים קנ"מ 1:250

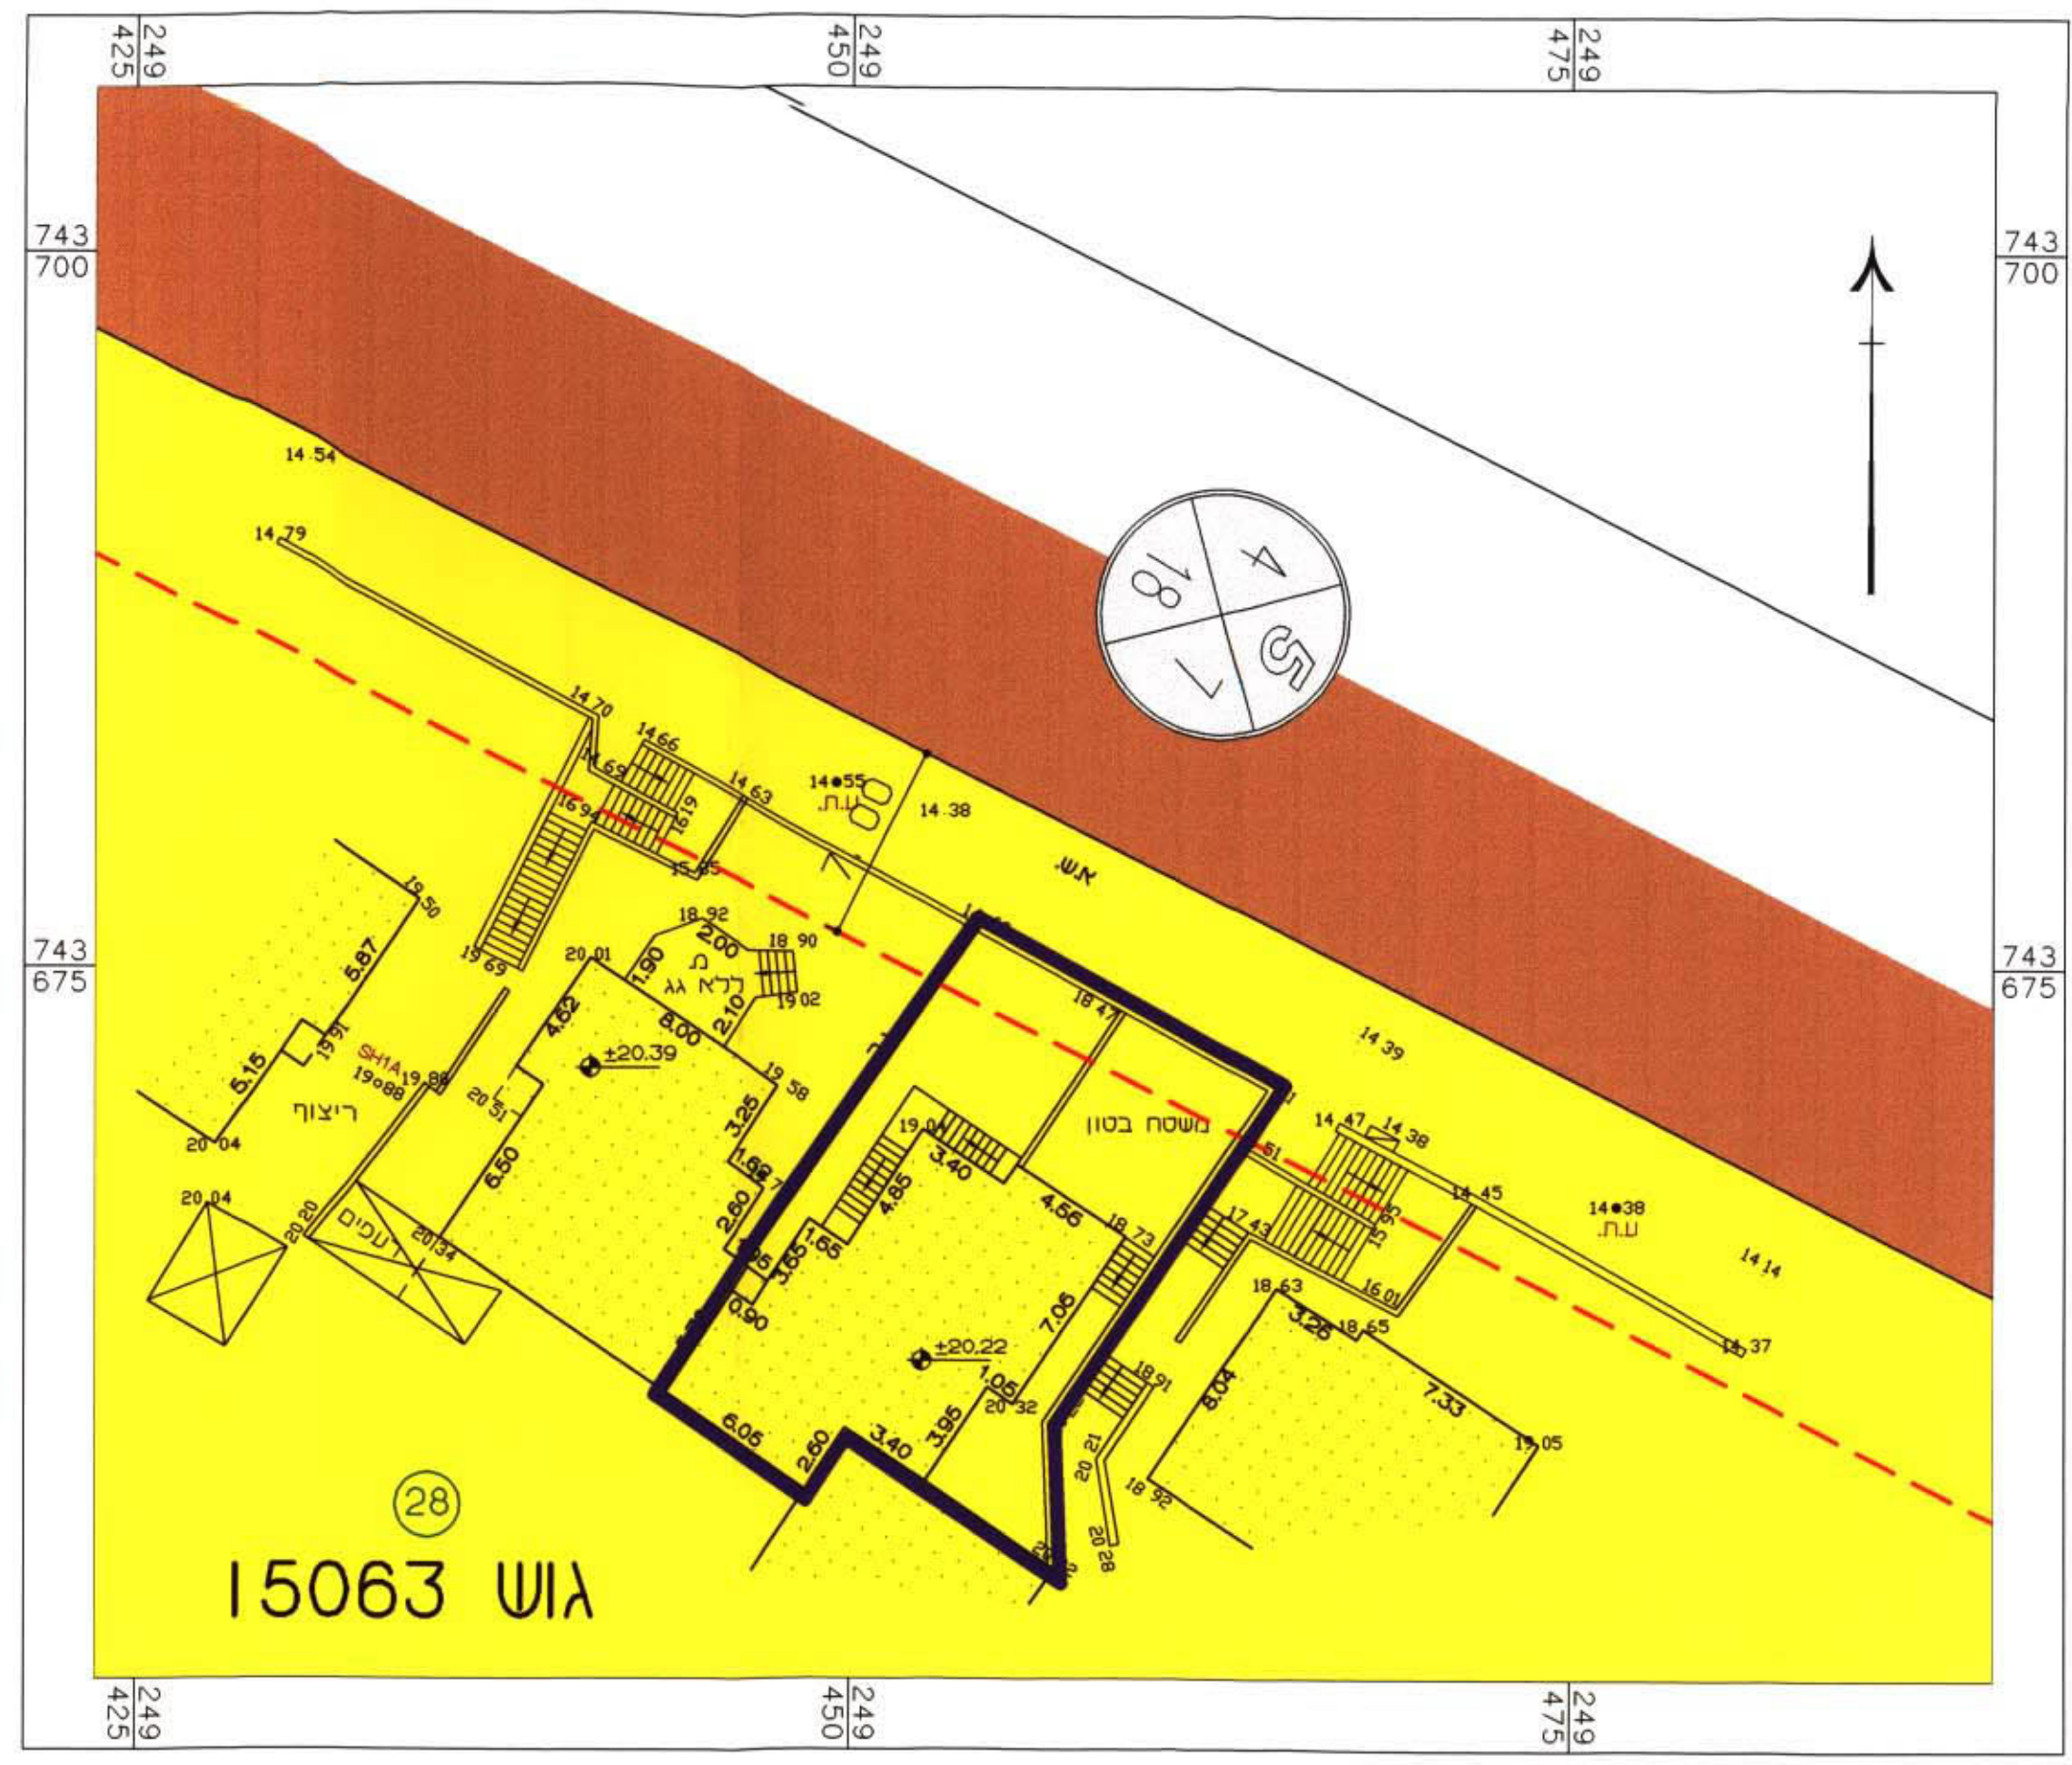

תשריט מצב מוצע קנ"מ 1:250