

מס' תכנית 11927/ג

מחוז הצפון  
מרחב תכנון מקומי - עבריה  
תחום שיפוט מוניציפלי - עבריה  
תכנית מפורטת מס' 11927/ג  
המרחזה שטח - לתכנית מס' 287/ג

בעל הרשמה:  
79, 80, 81 - תלכות - 287, כפר תבור  
טל: 04-6760946 פקס: 050-356288

יום התכנית:  
נציג מ"ן 1 - דר' שערית עבריה  
טל: 04-6720175 פקס: 054-259754

מגיש התכנית:  
נציג מ"ן 2 - משה לרזוטמן  
טל: 04-6733916 פקס: 052-667159

עורך התכנית:  
אוריכל ברם פ"ן  
רח' הדוד 100 עבריה  
טל: 04-6790828 פקס: 04-6715562

שטח התכנית: מ"ר 2272 א - מ"ר 767 דרכים

ק.מ. 1:250  
ק.מ. 1:5000

גוש	תלכות	חית
15035	79, 80, 81	3, 184, 188, 49

תאריך	הבה
מרץ 2000	עדכון 1
17.02.02	עדכון 2

- גבול תכנית
- שטח מוריס א'
- דרך קשת
- גבול גוש
- גבול חלקה ומספרה
- מס' הדרך
- רוחב הדרך

עובדת שטחים ואחוזים

יעוד	מבצ קים	% אחוזים	מבצ מוצע	% אחוזים
מוריס א'	מ"ר 2272	75%	מ"ר 2272	75%
דרך קשת	מ"ר 767	25%	מ"ר 767	25%
סה"כ	מ"ר 3039	100%	מ"ר 3039	100%

תחומי ועדה מקומית

יום התכנית: מ"ר א


עורך התכנית: מ"ר ב

בעל הרשמה: (תלכות 79, 80, 81)

מס' תכנית 11927/ג

מס' תכנית 11927/ג

מס' תכנית 11927/ג

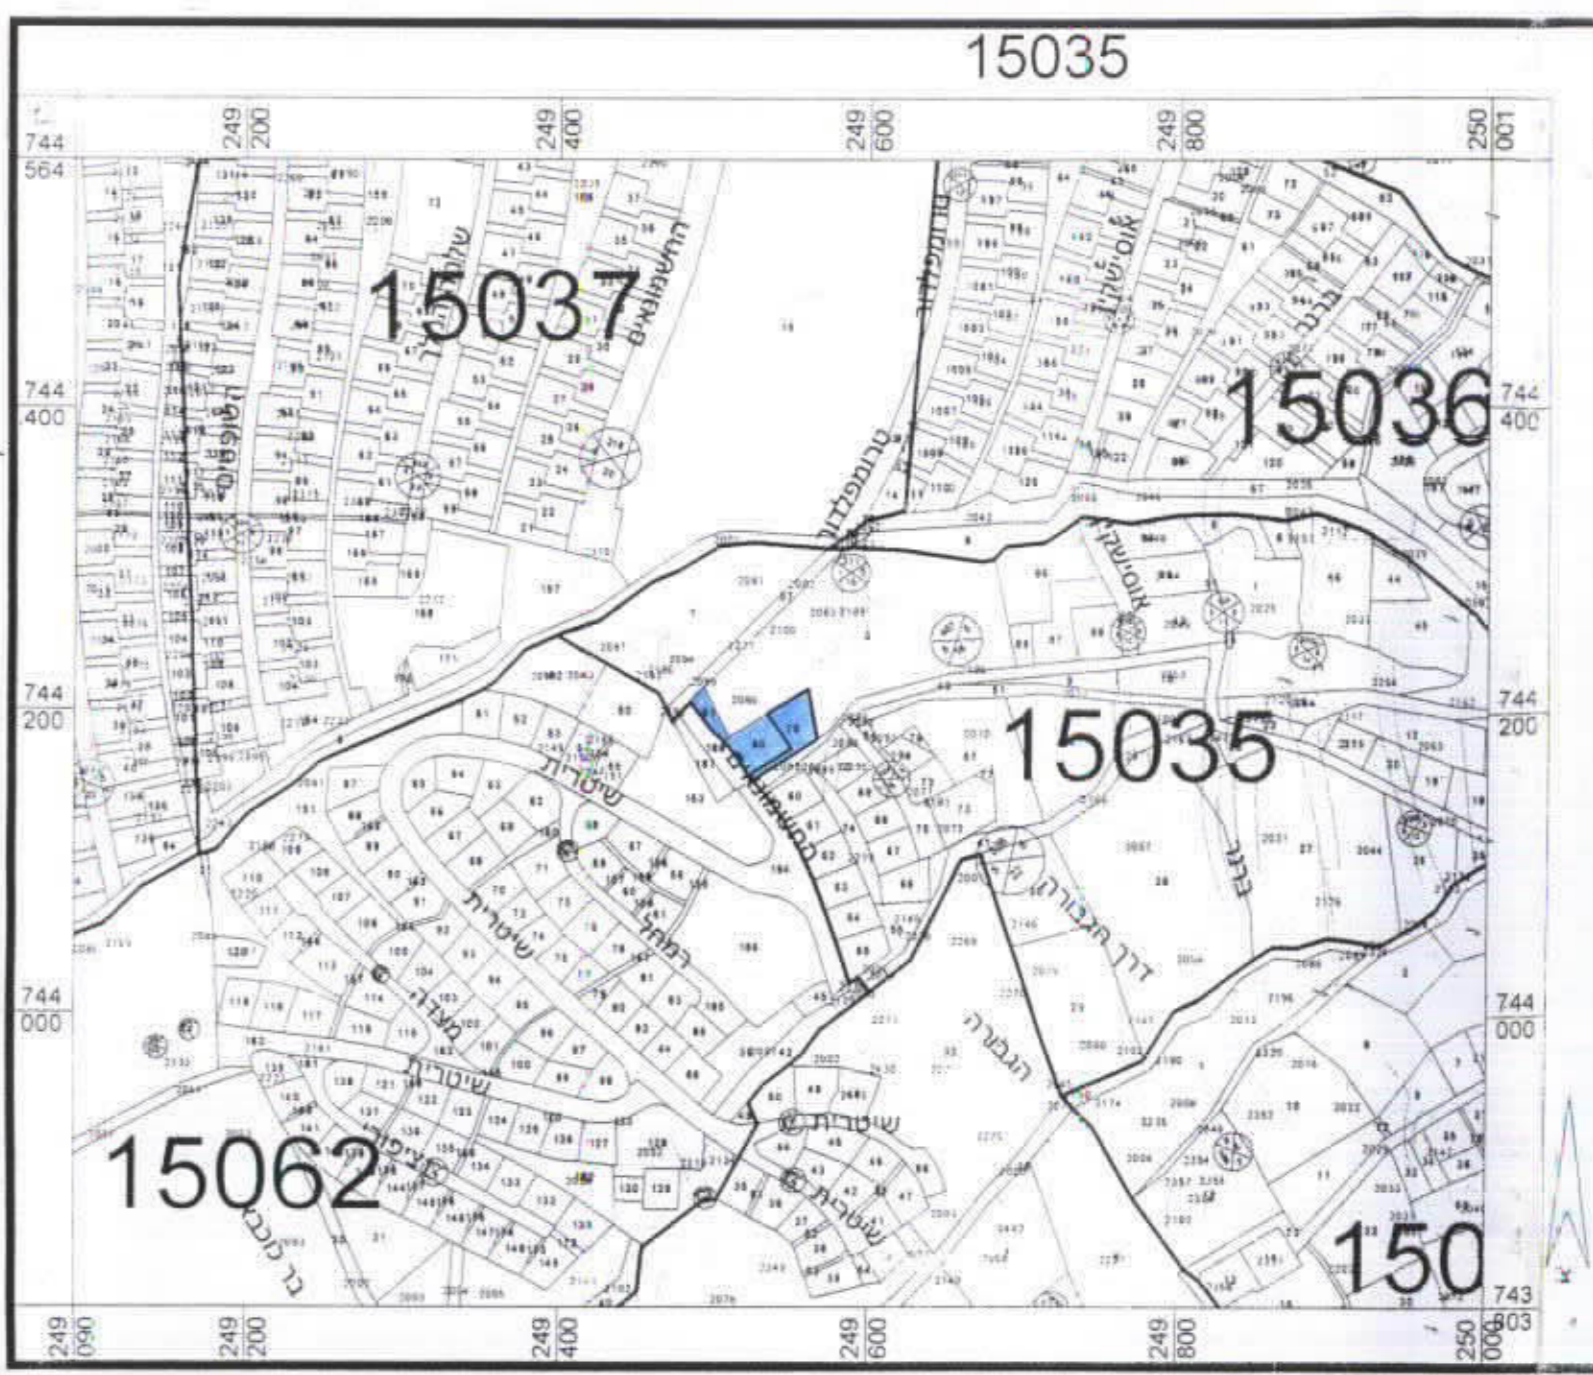

תכנית סביבה ק.מ. 1:5000



מפה מצב קיים  
גוש : 15035  
תלכות: 81,80,79  
חית: 49

23.09.99  
מס' תכנית 11927/ג  
מס' תכנית 11927/ג  
מס' תכנית 11927/ג



מפה מצבית  
גוש : 15035  
תלכות: 81,80,79  
חית: 49

23.09.99  
מס' תכנית 11927/ג  
מס' תכנית 11927/ג  
מס' תכנית 11927/ג

הערות:  
1. רמפה פשוטה לדשת האיציית.  
2. הדרוכים נקראו גרפית מחובתית מס' 9142/ג

מצב תוצא

מצב קיים