

מחוז : הצפון
מרחב תכנון מקומי : קריית שמונה
תחום שיפוט מוניציפלי קריית שמונה
נפה : צפת

תשריט מצורף ג\12852
שינוי יעוד ממגורים ב' לשצ"פ ברחוב דוד שמעוני
המהווה שינוי לתכנית מס' ג/4030

יוזמי התכנית : עיריית קריית שמונה
רחי הרצל 6 קריית שמונה
טל: 04-6908442
בעלי הקרקע : מנהל מקרקעי ישראל
קריית הממשלה ת.ד. 580
נצרת עליית
טל: 04-6558211

משרד הסנים מחוז הצפון
חוק התכנון והבניה תשכ"ח
1965
הפקדת תכנית מס. 12852
הועדה על אישור תכנית מס. 12852
מועצה בלכות המוסים מס. 12852
יום 3.2.02

עורך התכנית : דרי מוחמד דראושה וצפון מערכות מיפוי בע"מ
ת.ד. 633 א.תעשיה צ.ח.ר
טל: 04-6801130 פקס: 04-6801131

הועדה על הפקדת תכנית מס. 12852
מועצה בלכות המוסים מס. 12852
יום 3.2.02

שטח התכנית : 1.15 דונם
הקרקע הכלולה בתכנית : גוש 13195
חלקי חלקות 103,42

חזיתיות

תשריט מס. 332

תשריט מס. 332

דראושה מוחמד
מנהל מקרקעי ישראל
טל: 04-6558211

31/5/02

תשריט מס. 332

תשריט מס. 332

דראושה מוחמד
מנהל מקרקעי ישראל
טל: 04-6558211

31/5/02

טבלת שטחים

מצב קיים		מצב מוצע		אזור	שטח בדונם	שטח ב %
שטח בדונם	שטח ב %	שטח בדונם	שטח ב %			
0.90	---	0.90	---	אזור מגורים א'	0.90	---
---	21.74%	0.25	21.74%	שטח ציבורי פתוח	0.25	21.74%
0.25	21.74%	0.25	21.74%	דרך קיימת	0.25	21.74%
1.15	100.00%	1.15	100.00%	סה"כ	1.15	100.00%

תאריך הכנת התשריט : 25.8.01
עידכון: 10.01.01
עידכון: 30.5.02

תכנית מצב קיים קנה מידה 1 : 500



- מיקרא למצב קיים
- גבול התכנית
 - אזור מגורים א'
 - שטח ציבורי פתוח
 - דרך קיימת / מאושרת
 - דרך משולבת-שכיל
 - מס' חלקה
 - גבול חלקה
 - גבול מוגרש
 - מס' דרך
 - קו בנין
 - רוחב הדרך


תשריט מס. 332
תשריט מס. 332
תשריט מס. 332

- מיקרא למצב מוצע
- גבול התכנית
 - שטח ציבורי פתוח
 - דרך קיימת / מאושרת
 - מס' חלקה
 - גבול חלקה
 - גבול מוגרש
 - מס' דרך
 - קו בנין
 - רוחב הדרך

תכנית מצב מוצע קנה מידה 1 : 500



תשריט מס. 332
קנה מידה 1 : 2,500

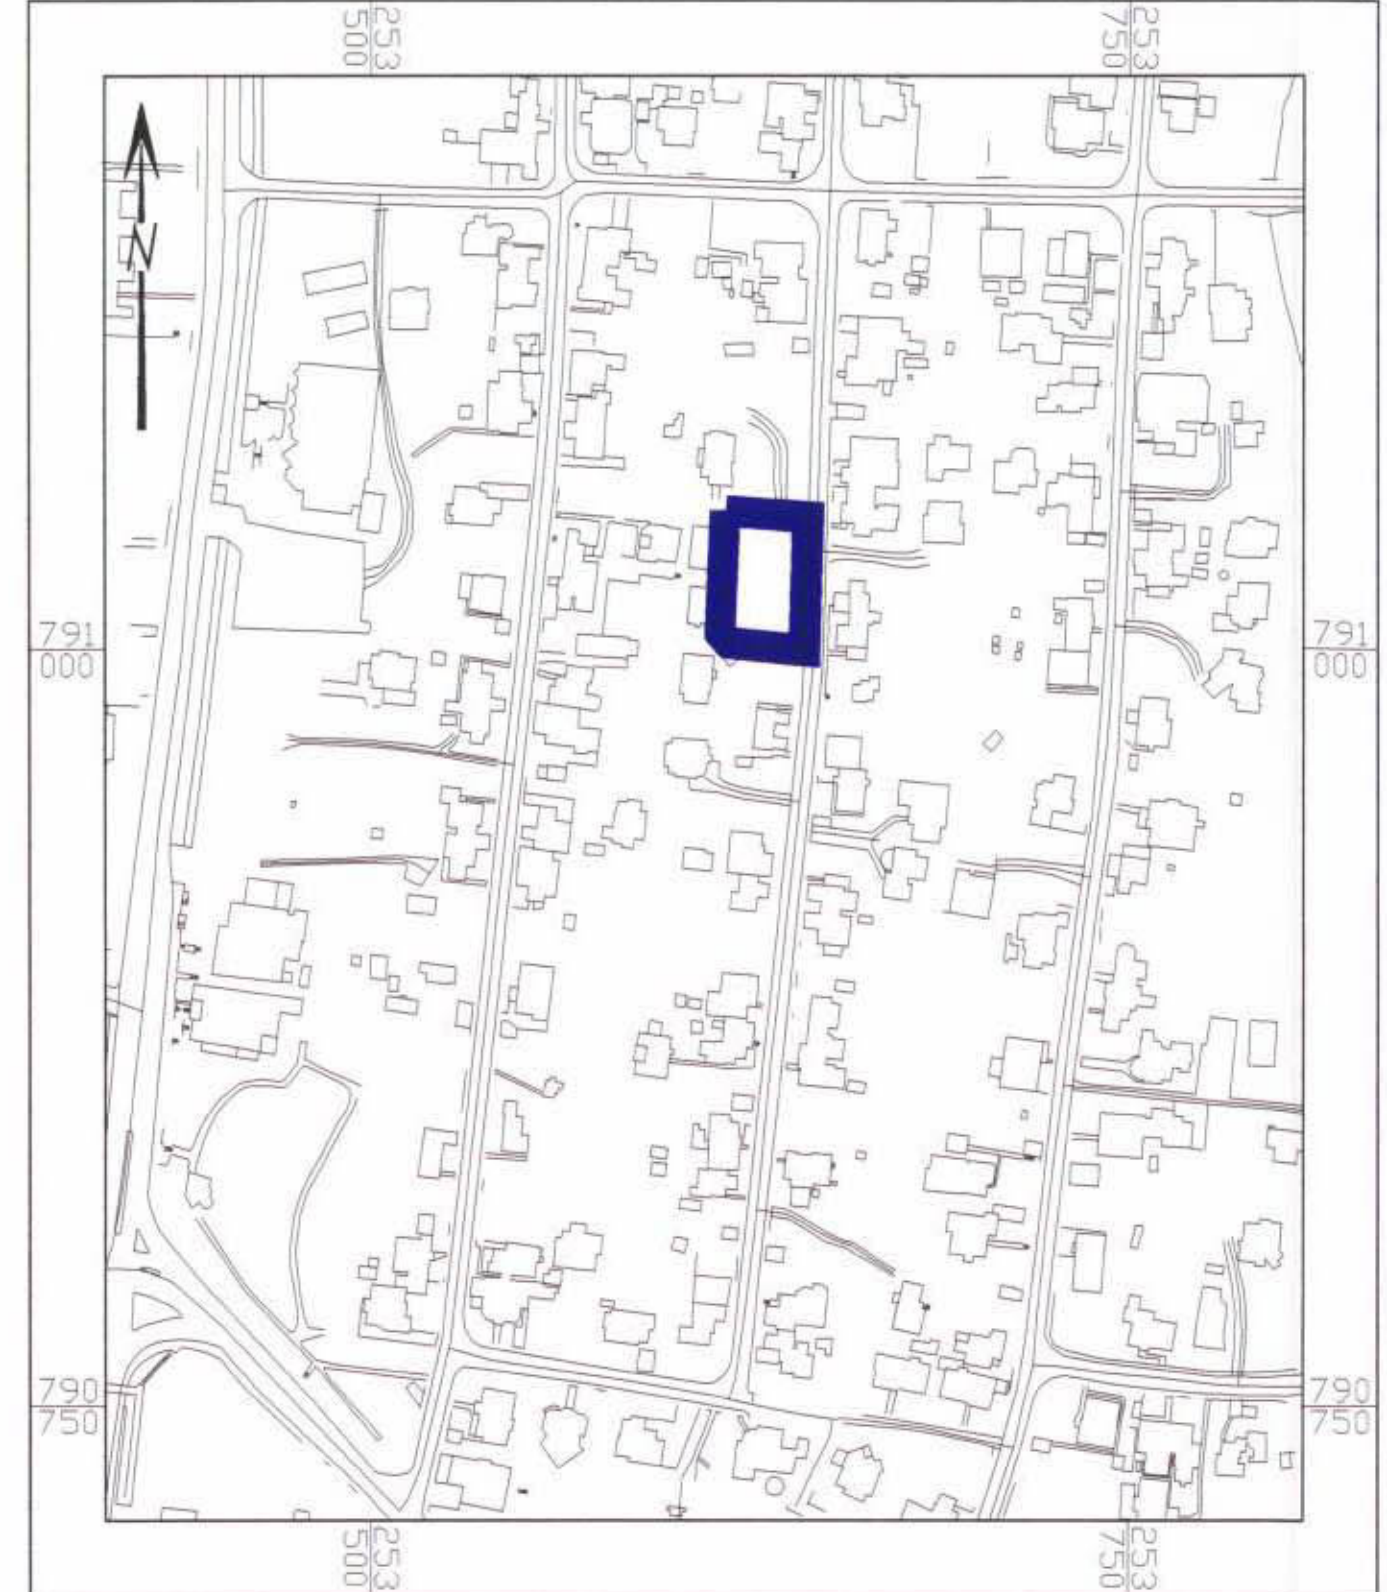

מצב קיים ע"פ תרשיץ 15 105
קנה מידה מקורב 1 : 1,000

