

3/11
16/1/2003

חוק התכנון והבניה - תשנ"ה 1965
מחוז הצפון
מרחב תכנון מקומי - מעלה נפתלי, מעלה הגליל

תכנית מס. ג / 11218
שינוי לתכנית מס. ג / 62/בס











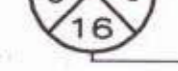
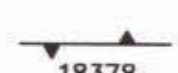
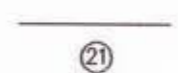


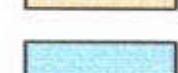

הודעה על אישור תכנית מס. ג / 11218
מדינת ישראל
מיום 27.2.03

מחוז : הצפון
נפה : עכו
מקום : מעלות - תרשיחא
תחום שפוט מוניציפלי: מעלות - תרשיחא, מעלה יוסף
גושים : 18379, 18378
חלקות : 13,14,15
חלקי חלקות : 1,9,10,11,12,16,17,19,20,21,22,23,28,29
3
שטח התכנית : 140,370 מ"ר
יום התכנית : הועדה המקומית מעלה נפתלי
בעלי הקרקע : מנהל מקרקעי ישראל
עורך התכנית : ישראל ברלב - אדריכל ומתכנן ערים
ר"ח המלכים 42 רמת השרון טל. 03-5493203

משרד הפנים מחוז הצפון
חוק התכנון והבניה תשנ"ה 1965
אישור תכנית מס. ג / 11218
מיום 27.2.03
לשם אישור תכנית.

תאריך : נובמבר 1999
מרץ 2000
אוגוסט 2000

מקרא וטבלת שטחים:

-  שטח צבורי פתוח ובניני צבור
-  שטח למסד צבורי
-  מאגרים א'
-  מאגרים ב'
-  שטח צבורי פתוח
-  יער טבעי לשימור (עפ"י ת.מ.א. 22)
-  דרך קיימת
-  דרך משולבת
-  גבול התכנית
-  גבול שפוט מעלות-תרשיחא
-  גבול מרחב תכנון
-  מספר דרך
-  קוי בנין
-  רוחב הדרך
-  גבול ומספר גוש
-  גבול ומספר חלקה
-  מספר מגרש מוצע


חתימות ואישורים :

היוזם

בעלי הקרקע

המתכנן

14/1/03

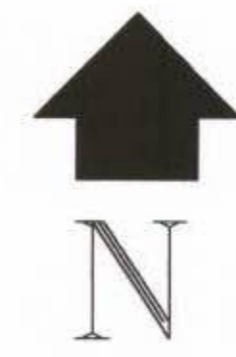


מצב קיים

מס.	תאור האזור	שטח ד'	%
1	שטח צבורי פתוח	132.647	94.5
2	דרך מוצעת	7.723	5.5
	סה"כ שטח התכנית	140.370	100.0

הערה: שטח "יער טבעי לשימור" בתוך התכנית 56.935 דונם

מצב מוצע

מס.	תאור האזור	שטח ד'	%
1	שטח צבורי פתוח ובניני צבור	105.712	75.3
2	יער טבעי לשימור	26.935	19.2
3	דרך קיימת	7.723	5.5
	סה"כ שטח התכנית	140.370	100.0

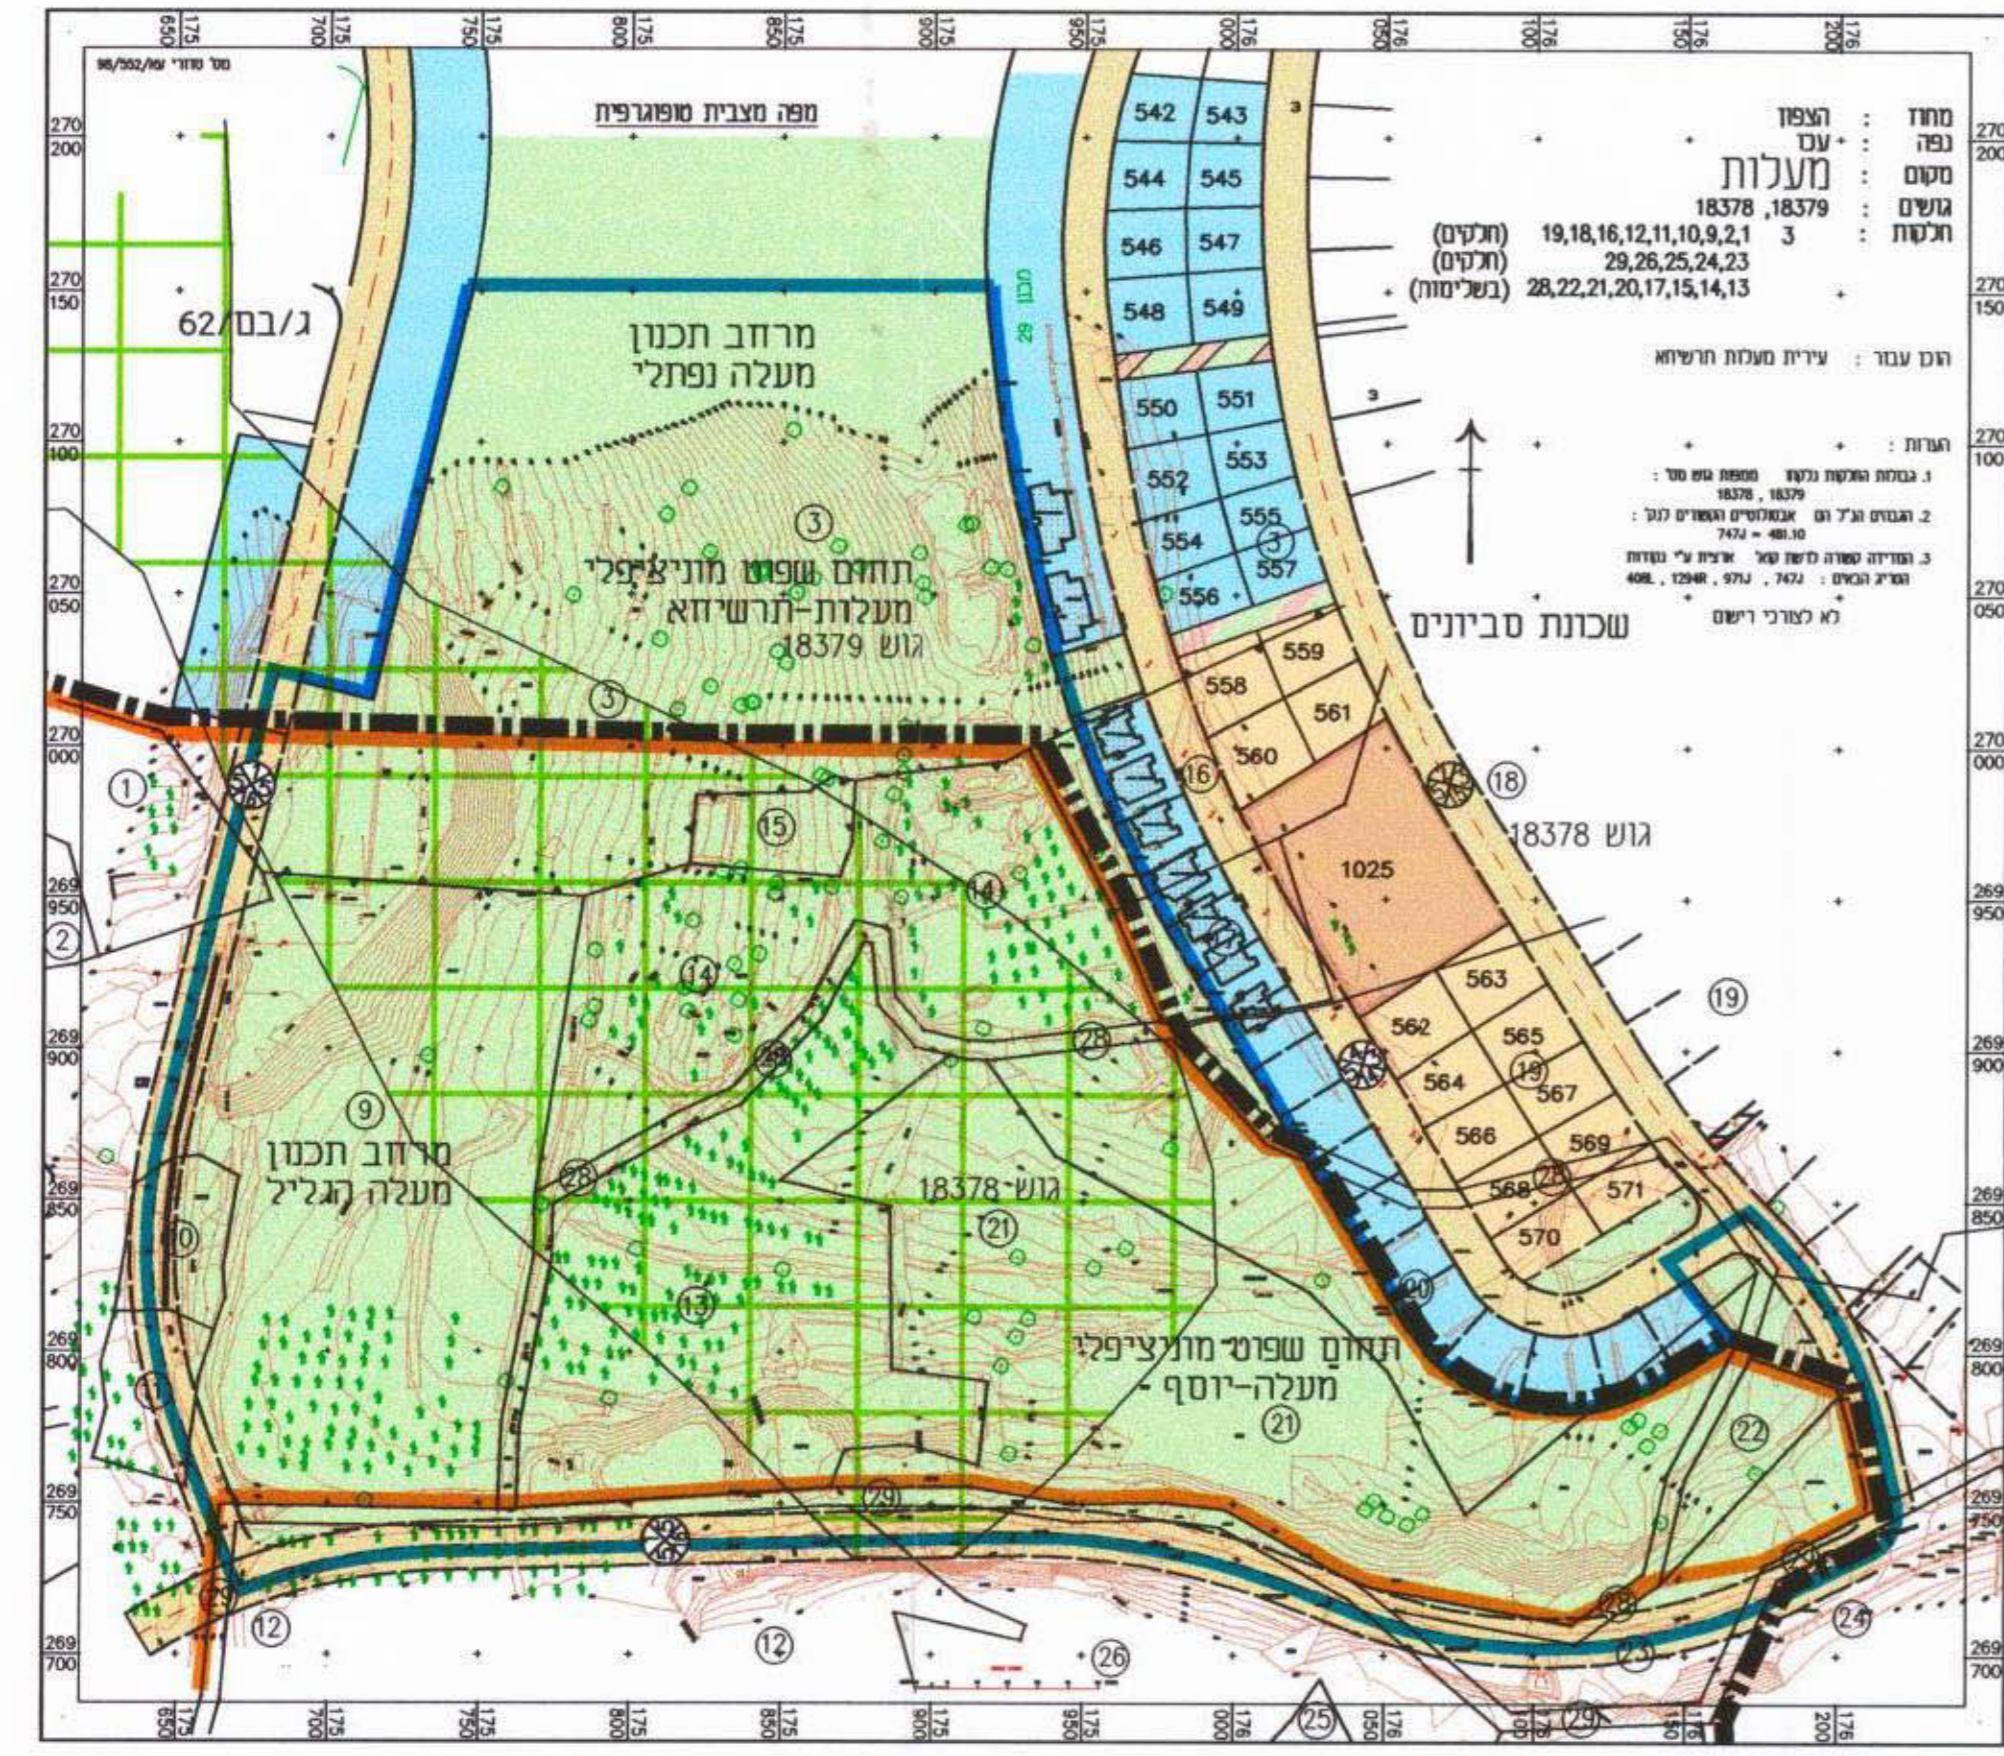

אני מאשר בה כ"ה הנתון נכון של חשבים
מחוזידי שביעתי ביום 15/9/98
וכי הוא תואר ברישום מצבם והגבולות של
המטקע והחשבים בה במועד הפיקוח על-י.
תאריך גמר הבנת התכנית : 6/11/98
החתימה :
עוזמי אבו חנא - מהנדס ומודד מוסמך מסי רישום 665
נצרת ת.ח. מירד 16124 2527 70 06-569782

