

מחוז הצפון

מרחב תכנון מקומי הגליל המזרחי

תכנית מתאר מס': 1231

כפר כנא

השריט מס': 1

קמ: 1:10 000

שטח התכנית: 127 פ"ד

מס' תכנית: 1231
מס' חלק: 1231/1









מס' תכנית: 1231
מס' חלק: 1231/1
156 פ"ד


מס' תכנית: 1231
מס' חלק: 1231/1
156 פ"ד

מס' תכנית: 1231
מס' חלק: 1231/1
156 פ"ד

פעולות הקרקע: הינהל מקרקעי ישראל ואחרים
תחום התכנית: משרד הפנים

מקרא

-  מגול שטוח כפר כנא ונבול התכנית
-  שטח השריט מס': 2
-  פניש קיים
-  פניש חדש
-  יער קיים
-  יער חדש
-  שטח חקלאי
-  שטח להחבלה

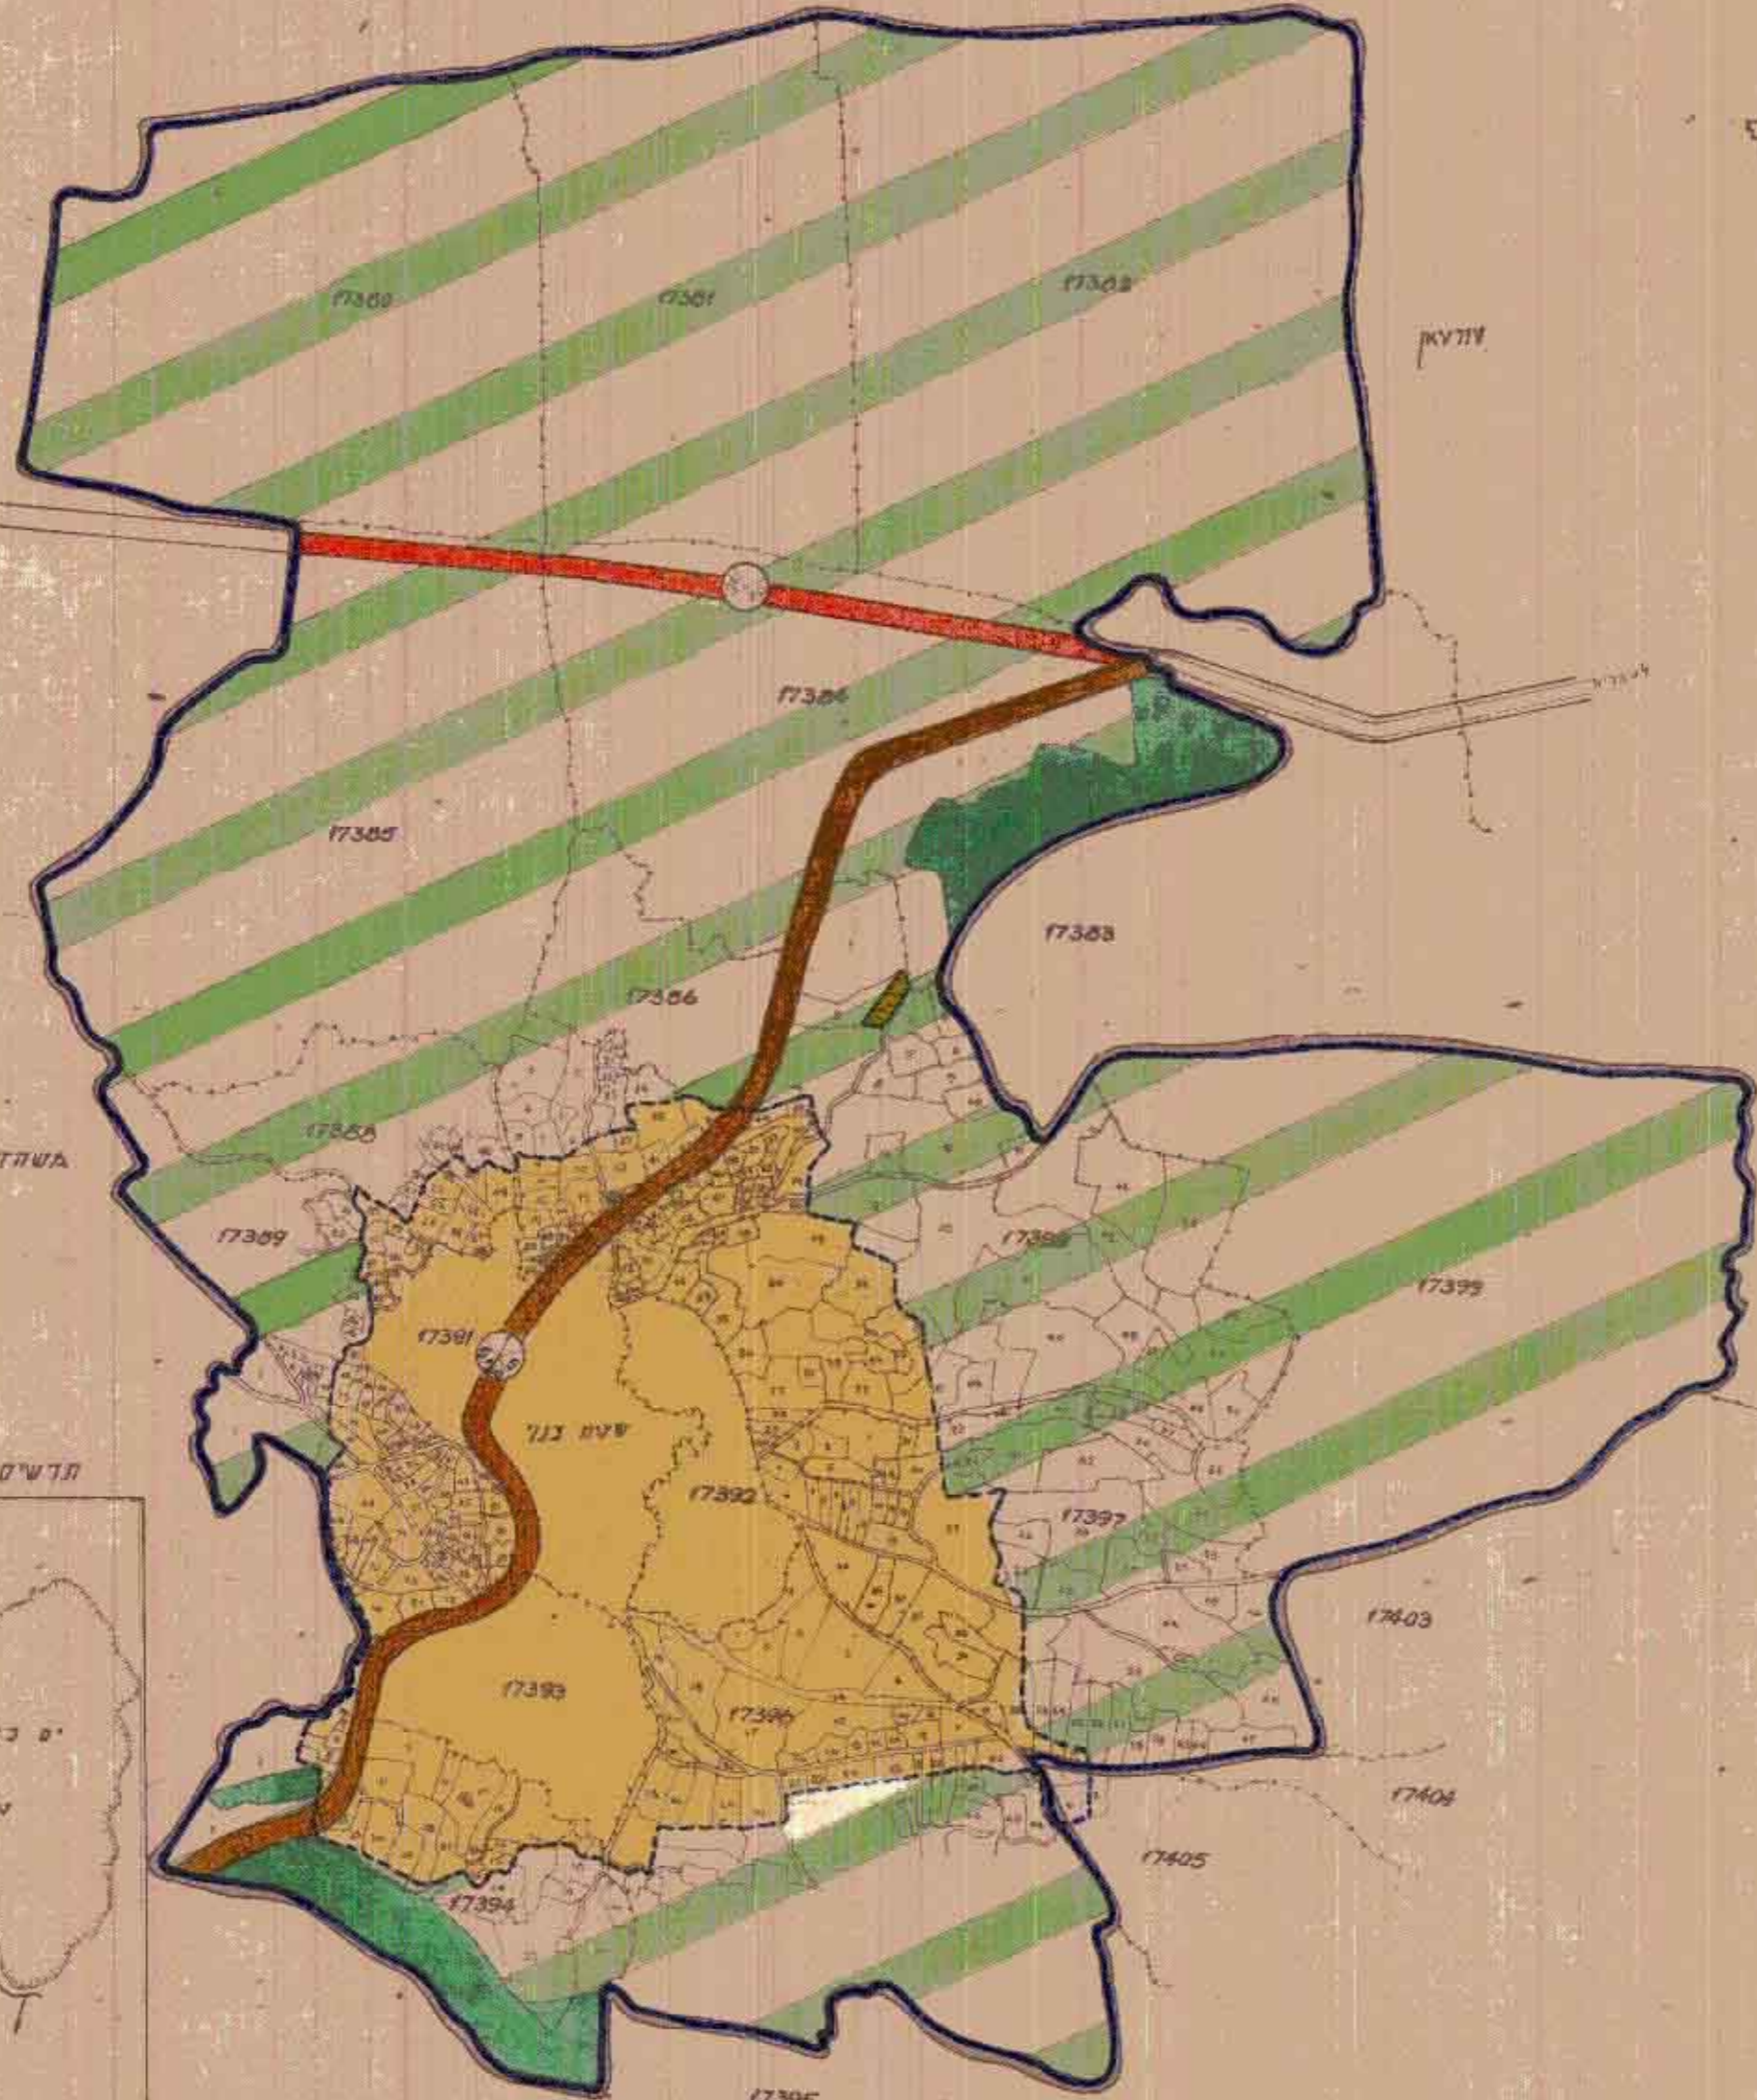

תדשים הסובה קמ: 1:250-000

