

1884-1884-1884

מחוז הצפון
מרחב תכנון מקומי: הגליל המזרחי
תחום שיפוט מוניציפלי: מגאר
תכנית מפורטת מסי ג/ 11884
שינוי לתכנית מתאר מקומית מגאר ג/ 8300

בעל הקרקע:
 יוסף פרוח אבושקארה
 כפר מגאר מיקוד 14930
 סל: 04-6786567
 ת.ד. 223

יום התכנית:
 יוסף פרוח אבושקארה
 כפר מגאר מיקוד 14930
 סל: 04-6786567
 ת.ד. 223

עורך/מגיש התכנית:
 המתכננים - תכנון יעוץ וניהול פרויקטים בהנדסה אזרחית
 אינג' א. א. א. ל
 מגאר 14930, ת.ד. 10
 סל: 04-6784064, פקס: 04-6789100
 ביום 19/11/2010


שטח התכנית: 1121 מ"ר נמדד וחושב באופן גרפי במחשב
קנה מידה: 1:250
מספר יחיד: קיים 4 יחיד מסחר ומשרדים, מוצע 1 יחיד מגורים
 ביום 22/1/2010

גושים וחלקות:


מספר גוש	חלקות	חלקי חלקות
שטח בנוי	---	---

תאריך הכנת התכנית:

תאריך	הכנה
19.09.99	23.11.00
23.11.00	עדכון 1
22.01.03	עדכון 2

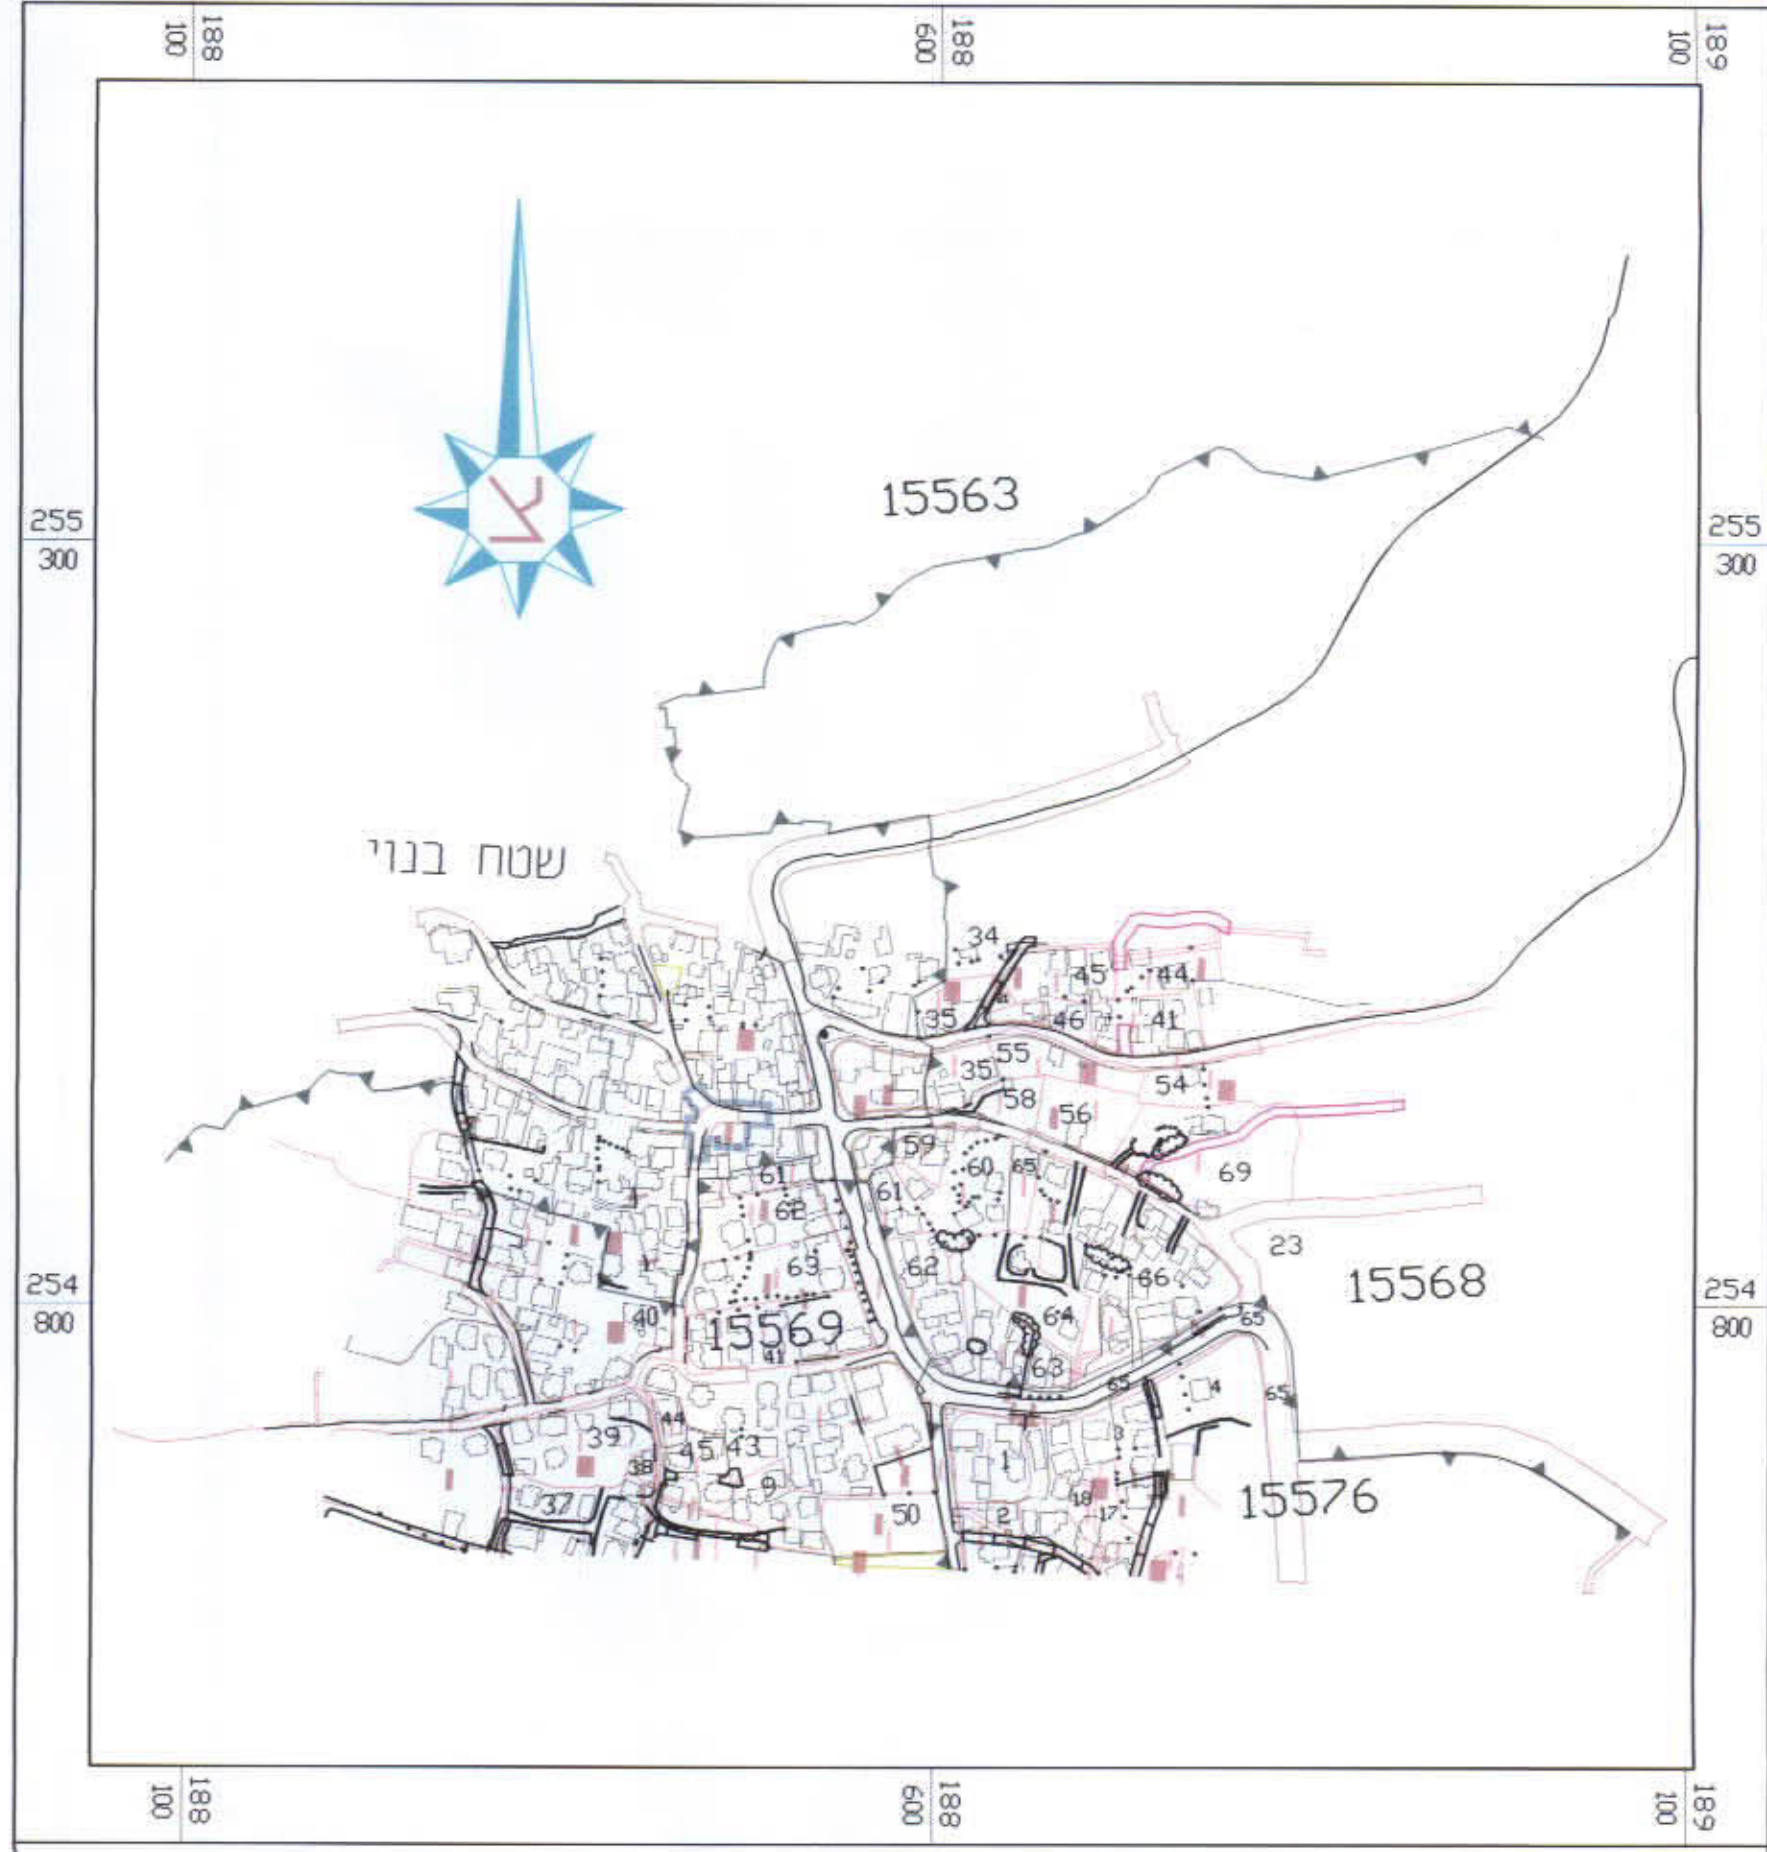

תרשים סביבה קנ"מ 1:5000

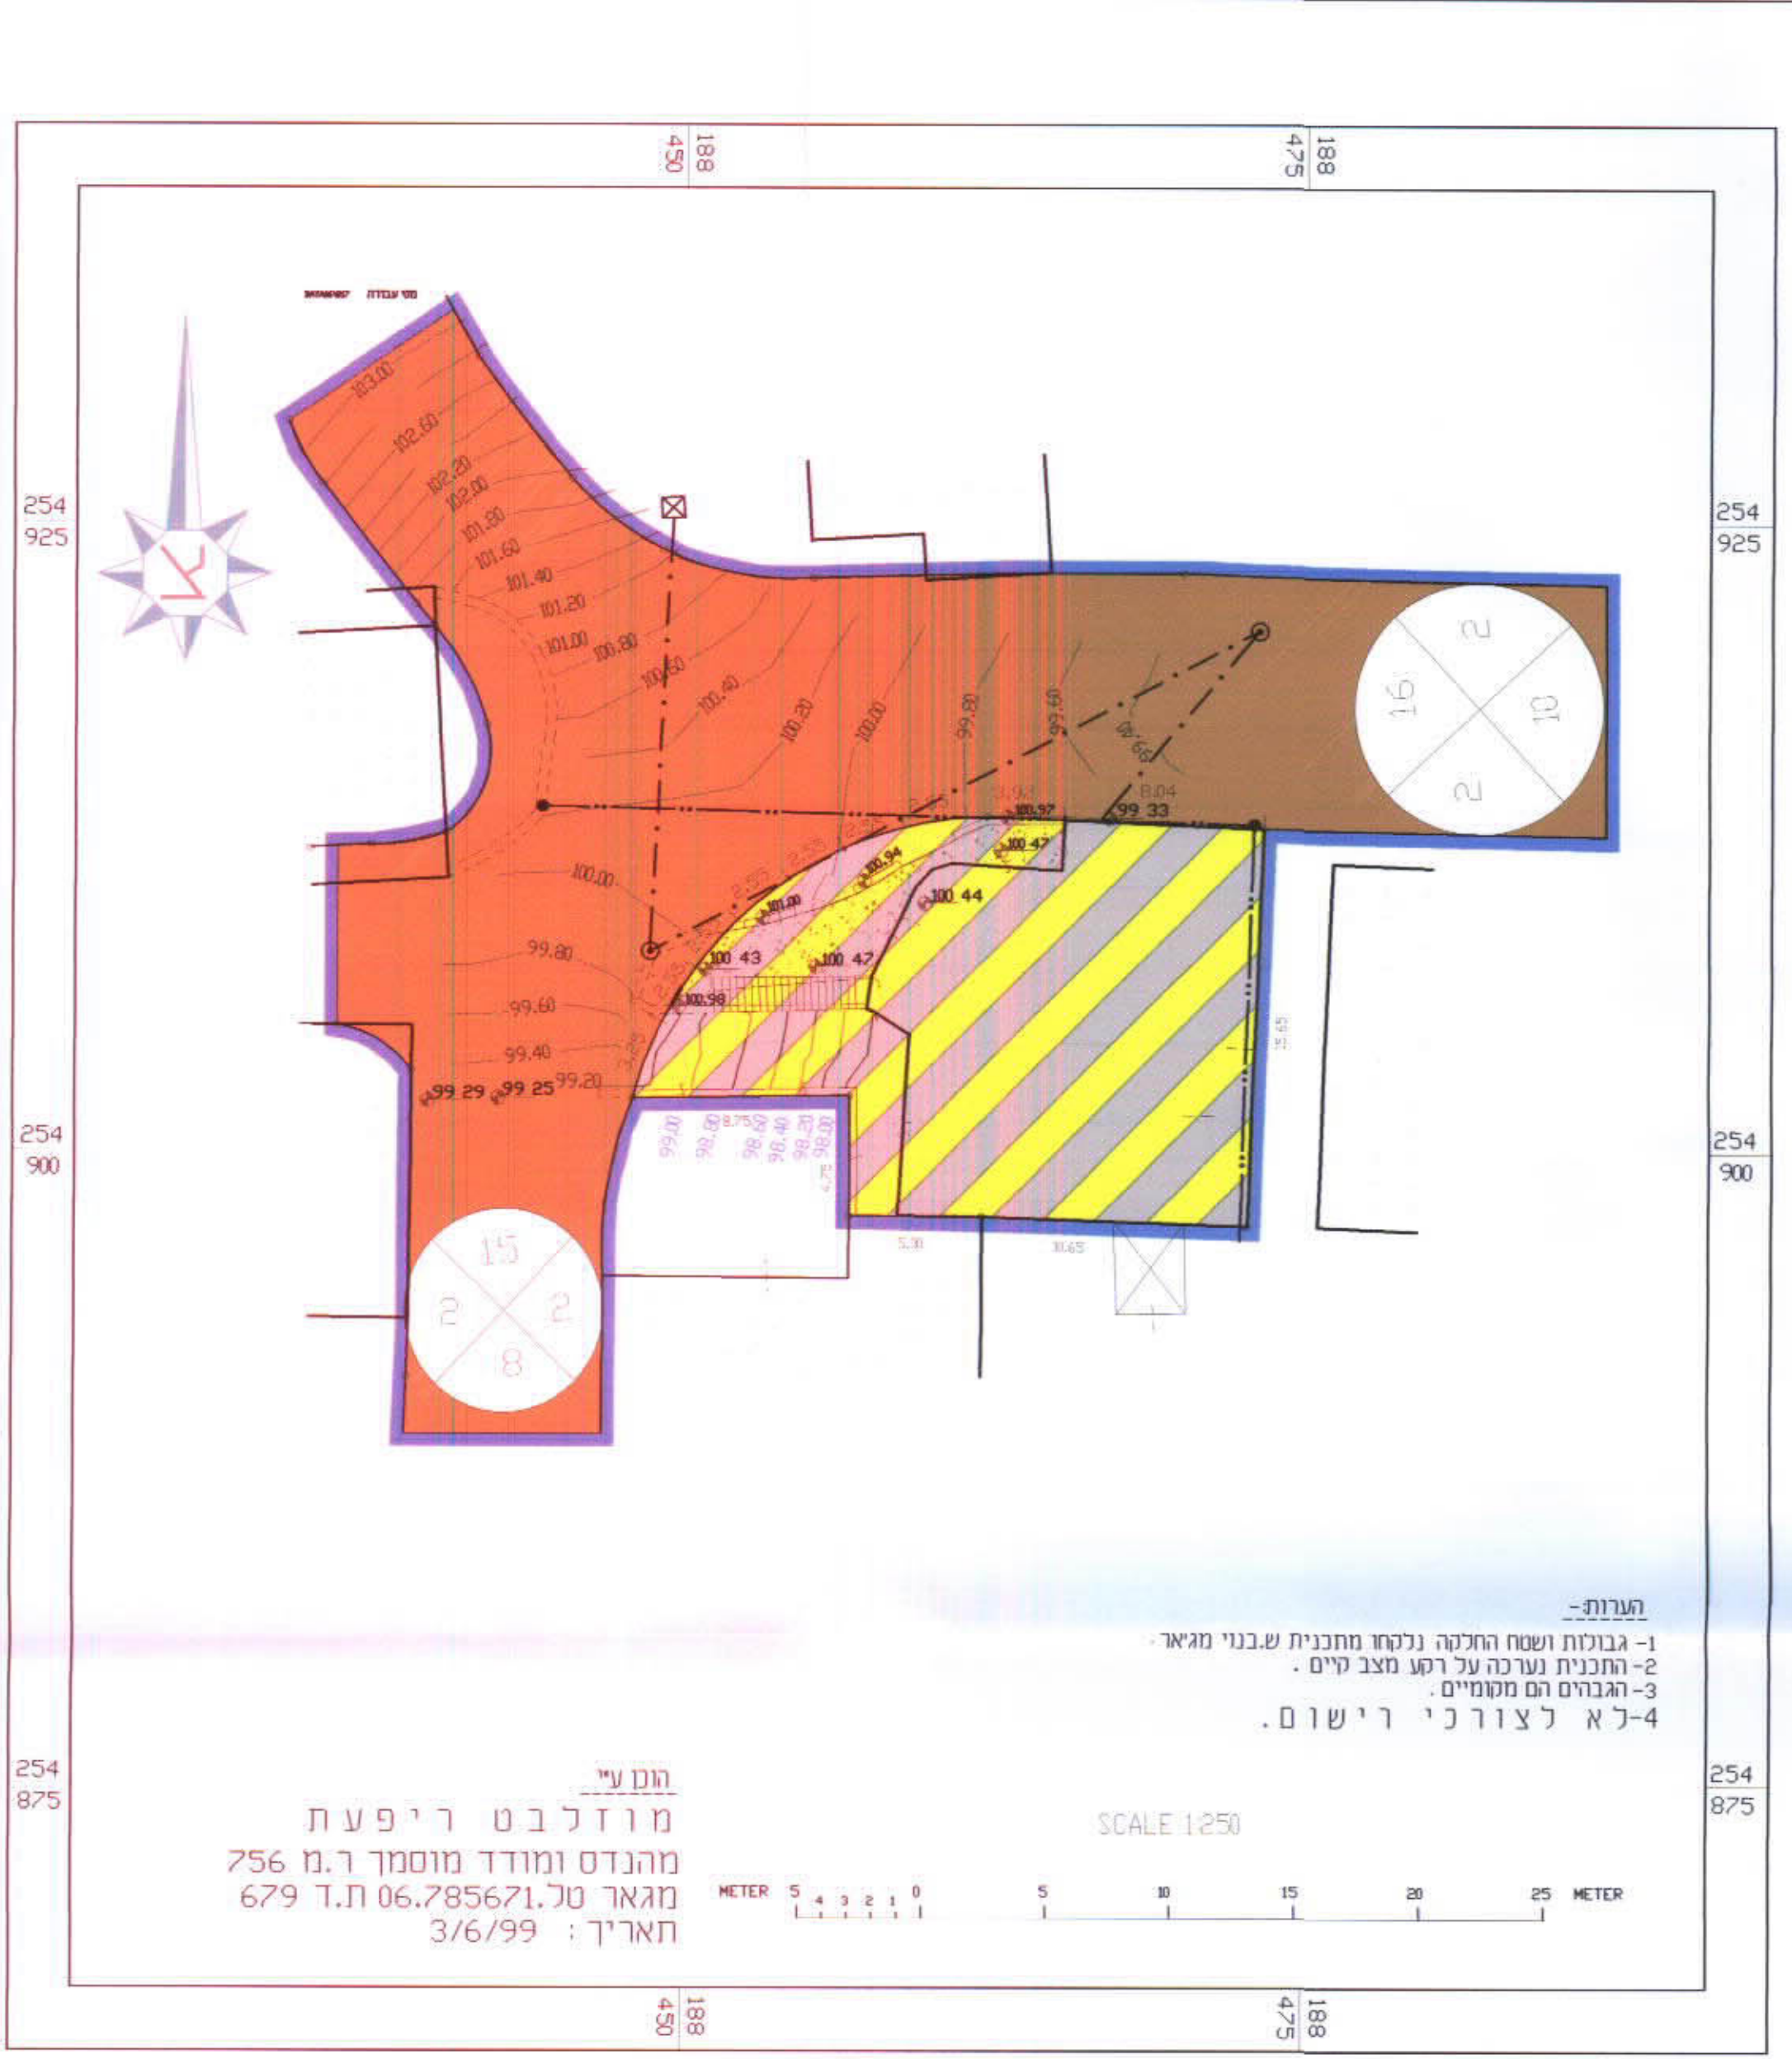

תכנית מצב קיים/מוצע קנ"מ 1:250

מקרא

- אזור מגורים ומסחר
- דרך קיימת / או מאושרת
- גבול התכנית
- קו הרמה - סופגנריה
- מפלס ממוצע
- קר אבן
- קר אבן קיים להריסה
- קו סלפון
- קו חשמל
- עמוד חשמל
- עמוד חשמל / מחצ גבוה
- משטח גרוניס

מס' הדרך
 קו במיין בחזית המגרש
 רוחב הדרך

טבלת שטחים

מס' קיים/מוצע	שטח במ"ר	אחוזים	יעוד
28%	315		אזור מגורים ומסחר
72%	806		דרך קיימת / או מאושרת
100%	1121		סה"כ

חתימות

חודעה על אישור תכנית מס' 11884/2
 מועצה בלוקו המוניטרים מס' 52.9
 מיום 19/11/2010

יוזם התכנית: _____
 עורך/מגיש התכנית: _____
 מועצה מקומית: _____

משרד התכנון והבניה תשס"ב
 חוק התכנון והבניה תשכ"ח
 אישור תכנית מס' 11884/2
 ע"ד התכנון לתכנון וכלכלה חלופית
 ביום 19/11/2010
 ליושור את התכנית.
 מועצה מקומית

ועדה מקומית