

11620/ג 1220/ג

שם התכנית:

גן הלוטוס - טבריה

תכנית מספר ג/11620

שינוי לתכנית מספר ג/1220

חידוש על אישור תכנית מס' 11620/ג
מורשת בלוקס הפרויקט מס' 23.1.03
יום

משרד הפנים מחוז הצפון
חוק התכנון והבנייה השב"ח - 1965
אישור תכנית מס' 11620/ג
הועדה המחוזית לתכנון ובנייה החליטה
ביום 10.12.2012 לאשר את התכנית.
שטח: 7.35 דונם


מחוז : הצפון
נפה : כנרת
מרחב תכנון מקומי : טבריה
חחום שיפוט מוניציפלי : עיריית טבריה

בעל הקרקע: מנהל מקרקעי ישראל
כתובת : קריית המשלה נצרת עילית
טלפון : 04-6558211
היוזם: אלי מזרחי
כתובת : טבריה-איזור התעשיה ת.ד 1519
טלפון : 04-6720970

גוש: 15033 חלק מחלקות: 19;23;22;21
שטח התכנית : 7.35 דונם
קנה מידה : 1:500
תאריך : יולי 1999 עדכון 04.2001 , 07.2002
עורך התכנית : אבישי טאוב
תכנון אדריכלי ובינוי ערים בע"מ
מ.ד.ג. חבל כוריים 12391 טל. 04-6934977 פקס. 04-6938468

מקרא:


- גבול תכנית
- גבול תכנית מאושרת
- גבול גוש רשום
- גבול ומספר חלקה רשומה
- דרך מוצעת
- דרך קיימת
- מס' דרך
- מרווח בניה
- רוחב דרך
- תיירות
- מלאכה ותעשייה
- חזית מסחרית
- מבנה להריסה
- 13
- 13
- 13
- 13
- 13
- 13
- 13
- 13

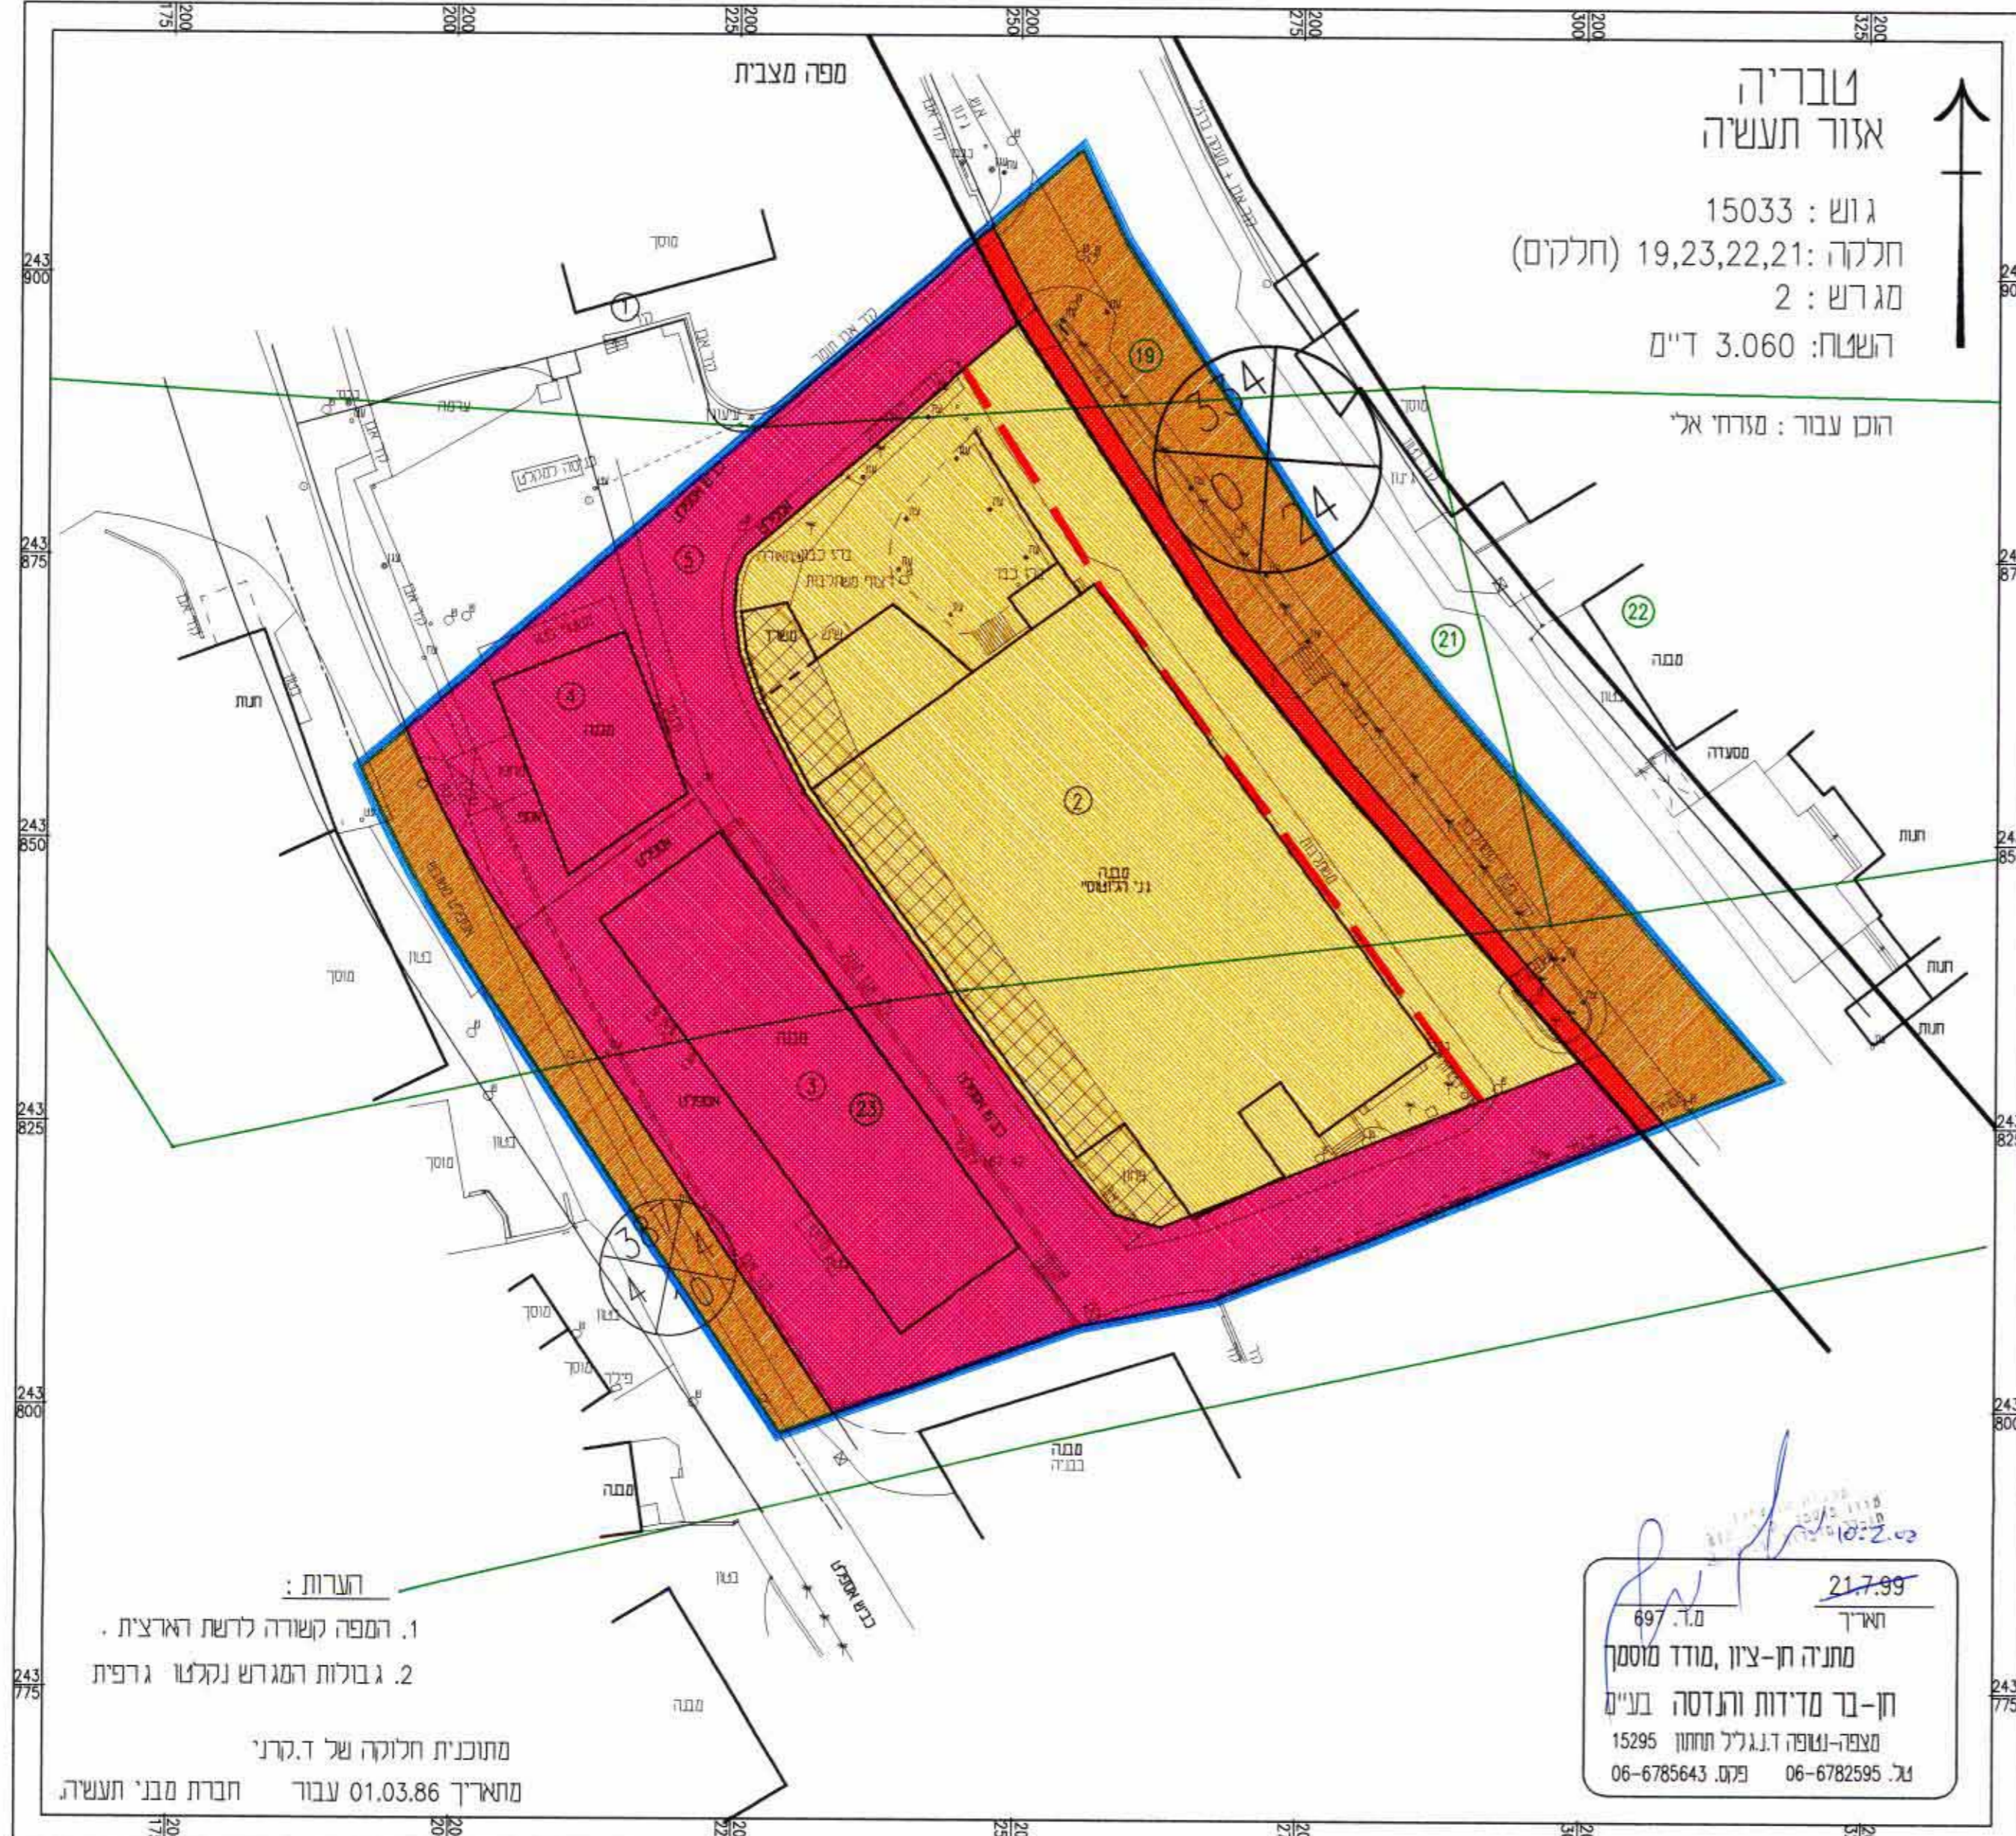

מצב מוצע - קנ"מ: 1:500



מצב קיים - קנ"מ: 1:500

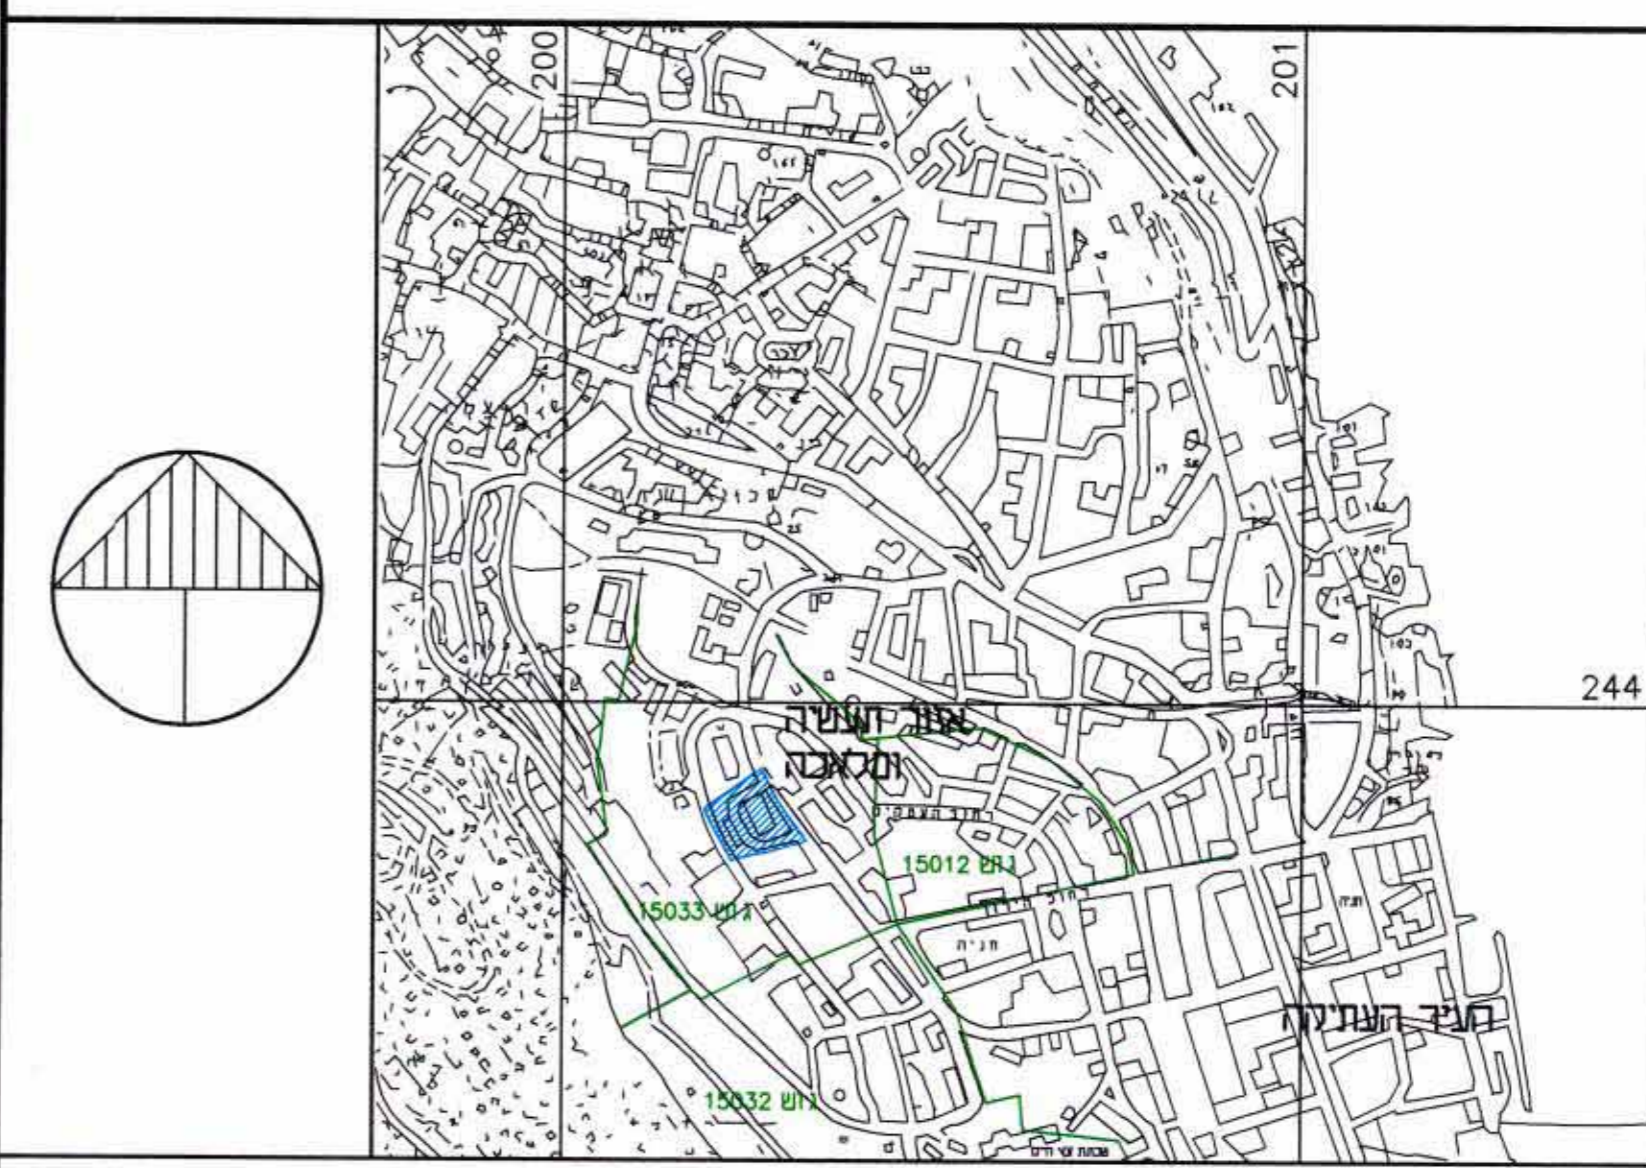

טבלת אזוריים ושטחים

אזור	שטח קיים בדונמים	אחוזים - קיים	שטח מוצע בדונמים	אחוזים - מוצע
תיירות	-	-	2.91	39.6%
מלאכה ותעשייה	6.00	81.6%	2.89	39.3%
דרך מוצעת	-	-	0.20	2.7%
דרך קיימת	1.35	18.4%	1.35	18.4%
סה"כ	7.35 ד'	100.0%	7.35 ד'	100.0%

החתימות ואישורים

אבישי טאוב
תכנון אדריכלי ובינוי ערים בע"מ
כוריים ד.ג. חבל כוריים
06-6934977 06-6938468