

מחוז הצפון
מרחב תכנון מקומי גליל מזרחי
כפר תבור

תשרים מצורף לתוכנית מס' א/12539
כפר תבור

המהווה שינוי לתוכנית מס' א/4748 - א/10025 - א/7670

יוזם ומגיש התוכנית: מועצה מקומית כפר תבור
מס': 04-6769991 פקס: 04-6766732

בעלי הזכויות בקרקע: פרטיים
מועצה מקומית כפר תבור

עורך התוכנית: מהנדס ששון מועלם - כפר תבור
מס': 04-6769991 פקס: 04-6766732

מודד מוסמך: צוריאל מהנדסים יועצים - עפולה
מס': 04-6527412 פקס: 04-6528722

שטח התוכנית: כ- 65.3 דונם

מס יחידות ריון מוצעות: 100 יח"ד

הקרקע הכלולה בתוכנית:

חלקות	גוש
58 - 57 - 56 - 55 - 54	17037
63 - 62 - 61 - 60 - 59	

חותמות:

ששון מועלם
מס' 19207
מס' 15241

הודעה על אישור תכנית מס' 12539/12
מס' 3226
תשרים מצורף לתוכנית מס' א/12539

מבטל שטחים:

מבטל שטחים	מבטל מוצע	מבטל מאושר	שטח בדונם	שטח באחוז
מגורים א'	65%	52%	33.70	52%
מבני ציבור	2%	2%	1.20	2%
דרכים	6%	3%	1.80	3%
דרך משולבת	9%	3%	2.10	3%
חניה	5%	4%	3.00	4%
שטח צבורי פתוח	—	9%	6.00	9%
חקלאי	13%	27%	17.50	27%
סה"כ	100%	100%	65.30	100%


מבטל עדכונים

תאריך	הערות
אפריל 2001	
דצמבר 2001	
יוני 2003	תיקון עפ"י החלטת הוועדה בישיבתה מיום 10/3/03

מקרא מצב מאושר:

- גבול התוכנית
- שטח מגורים א
- שטח למבני ציבור לשימור
- חניה
- דרך קיימת
- דרך מוצעת
- דרך משולבת
- מבנה להריסה
- גבול תוכנית תקפה או מאושרת
- גבול גוש
- גבול חלקה
- מספר גוש 17036
- מס' חלקה 1
- מס' דרך
- קו בנין קדמי במסרים
- רוחב הדרך במסרים

מצב מוצע

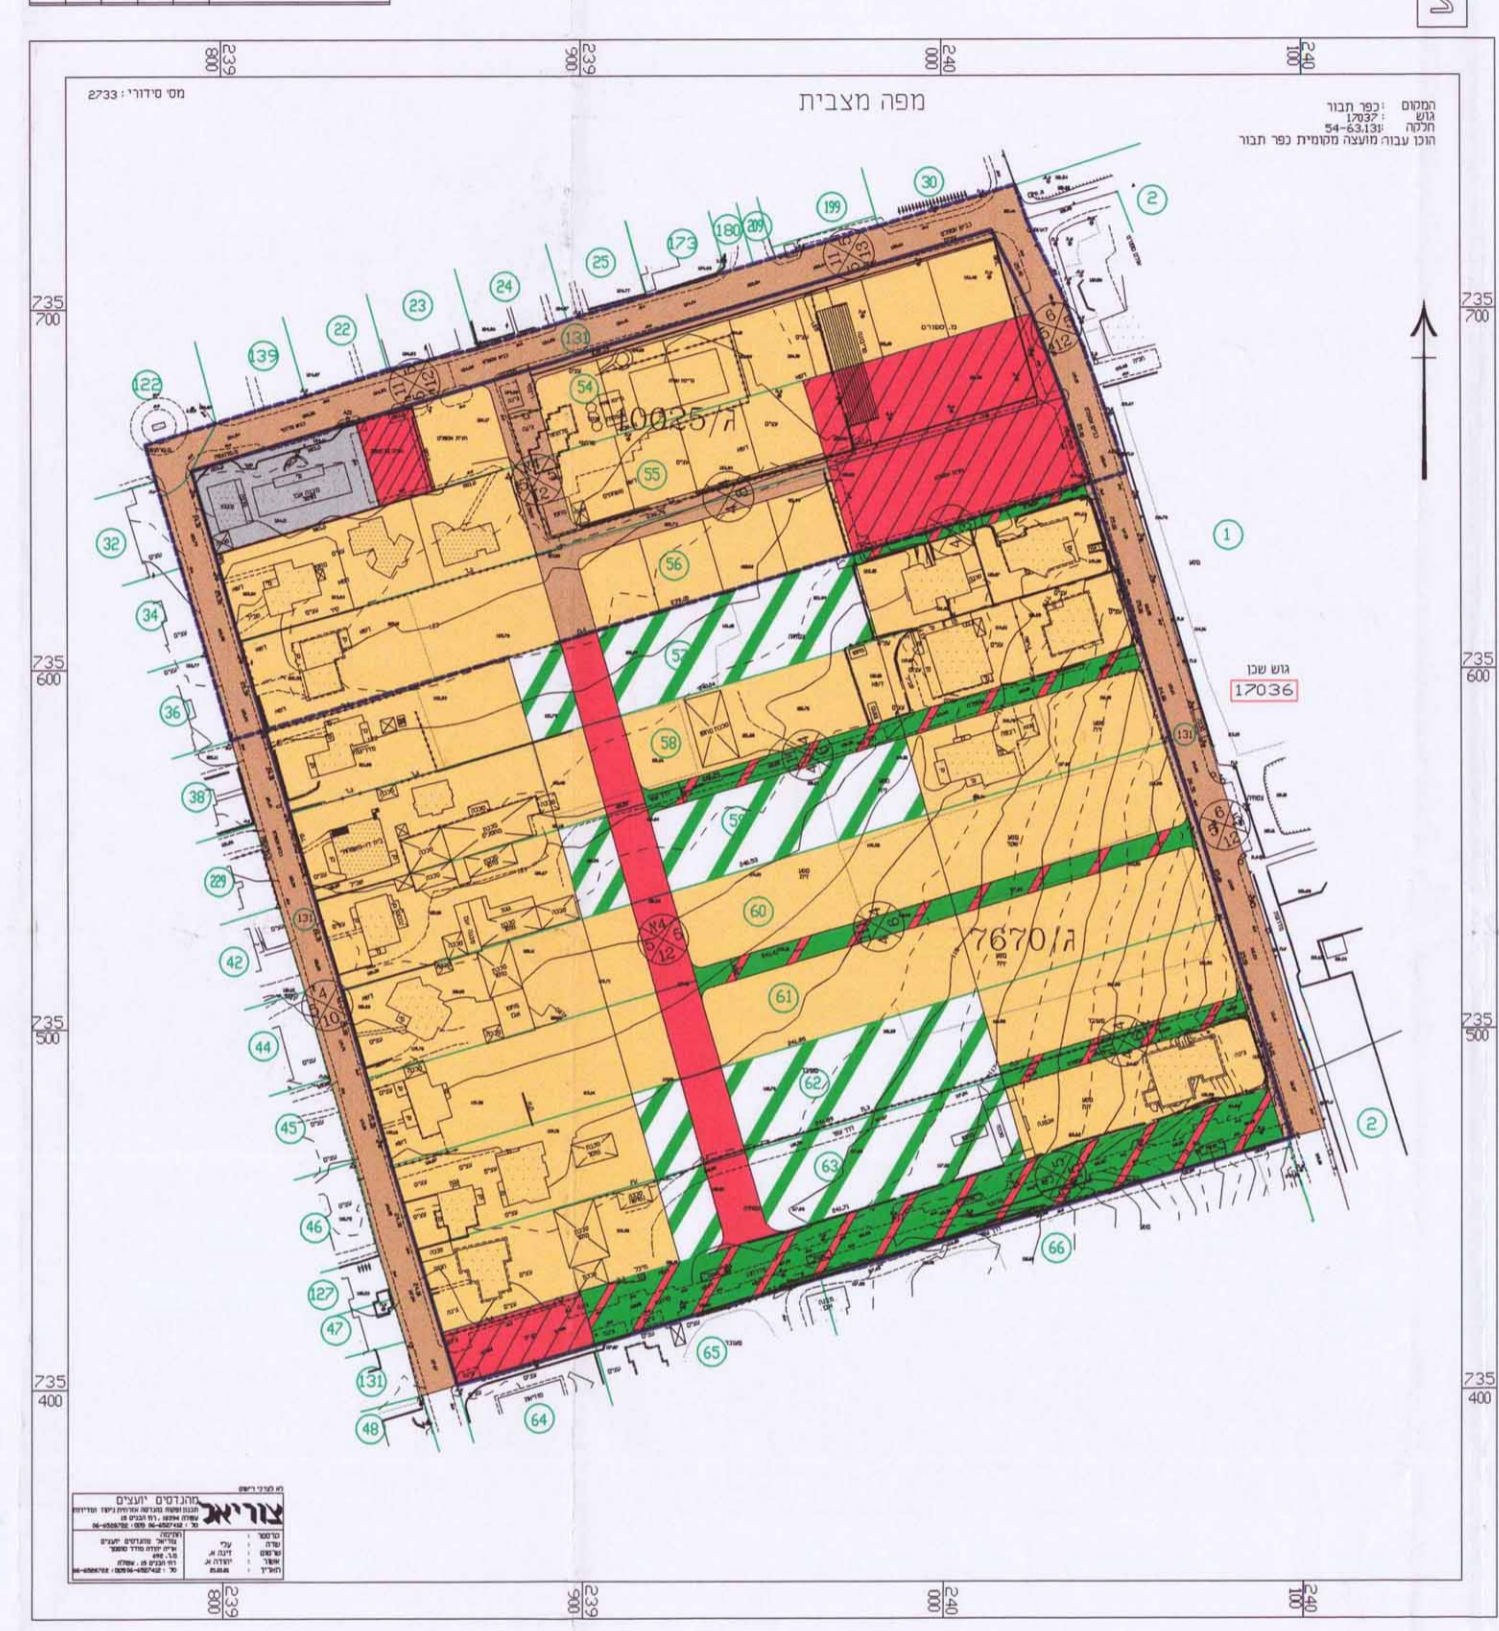

מקרא מצב מאושר:

- גבול התוכנית
- שטח מגורים א
- שטח למבני ציבור לשימור
- חניה
- דרך קיימת
- דרך משולבת
- שטח צבורי פתוח
- חקלאי
- מבנה להריסה
- גבול תוכנית תקפה או מאושרת
- גבול גוש
- גבול חלקה
- מספר גוש 17036
- מס' חלקה 1
- מס' דרך
- קו בנין קדמי במסרים
- רוחב הדרך במסרים

מצב מאושר

