


תכנית המגרש

קנה מידה 1 : 250

הודעה על אישור תוכנית מס' תל-ת/90/04
 פורסמה בילקוט הפרסומים מס' 5428
 מיום 22.8.05 ע"מ 3891

הודעה על אישור תוכנית מס' תל-ת/90/04
 פורסמה בעיתון באר כיום 14.3.05
 ובעיתון אור כיום 18.3.05
 ובעיתון מקומו כיום 18.3.05

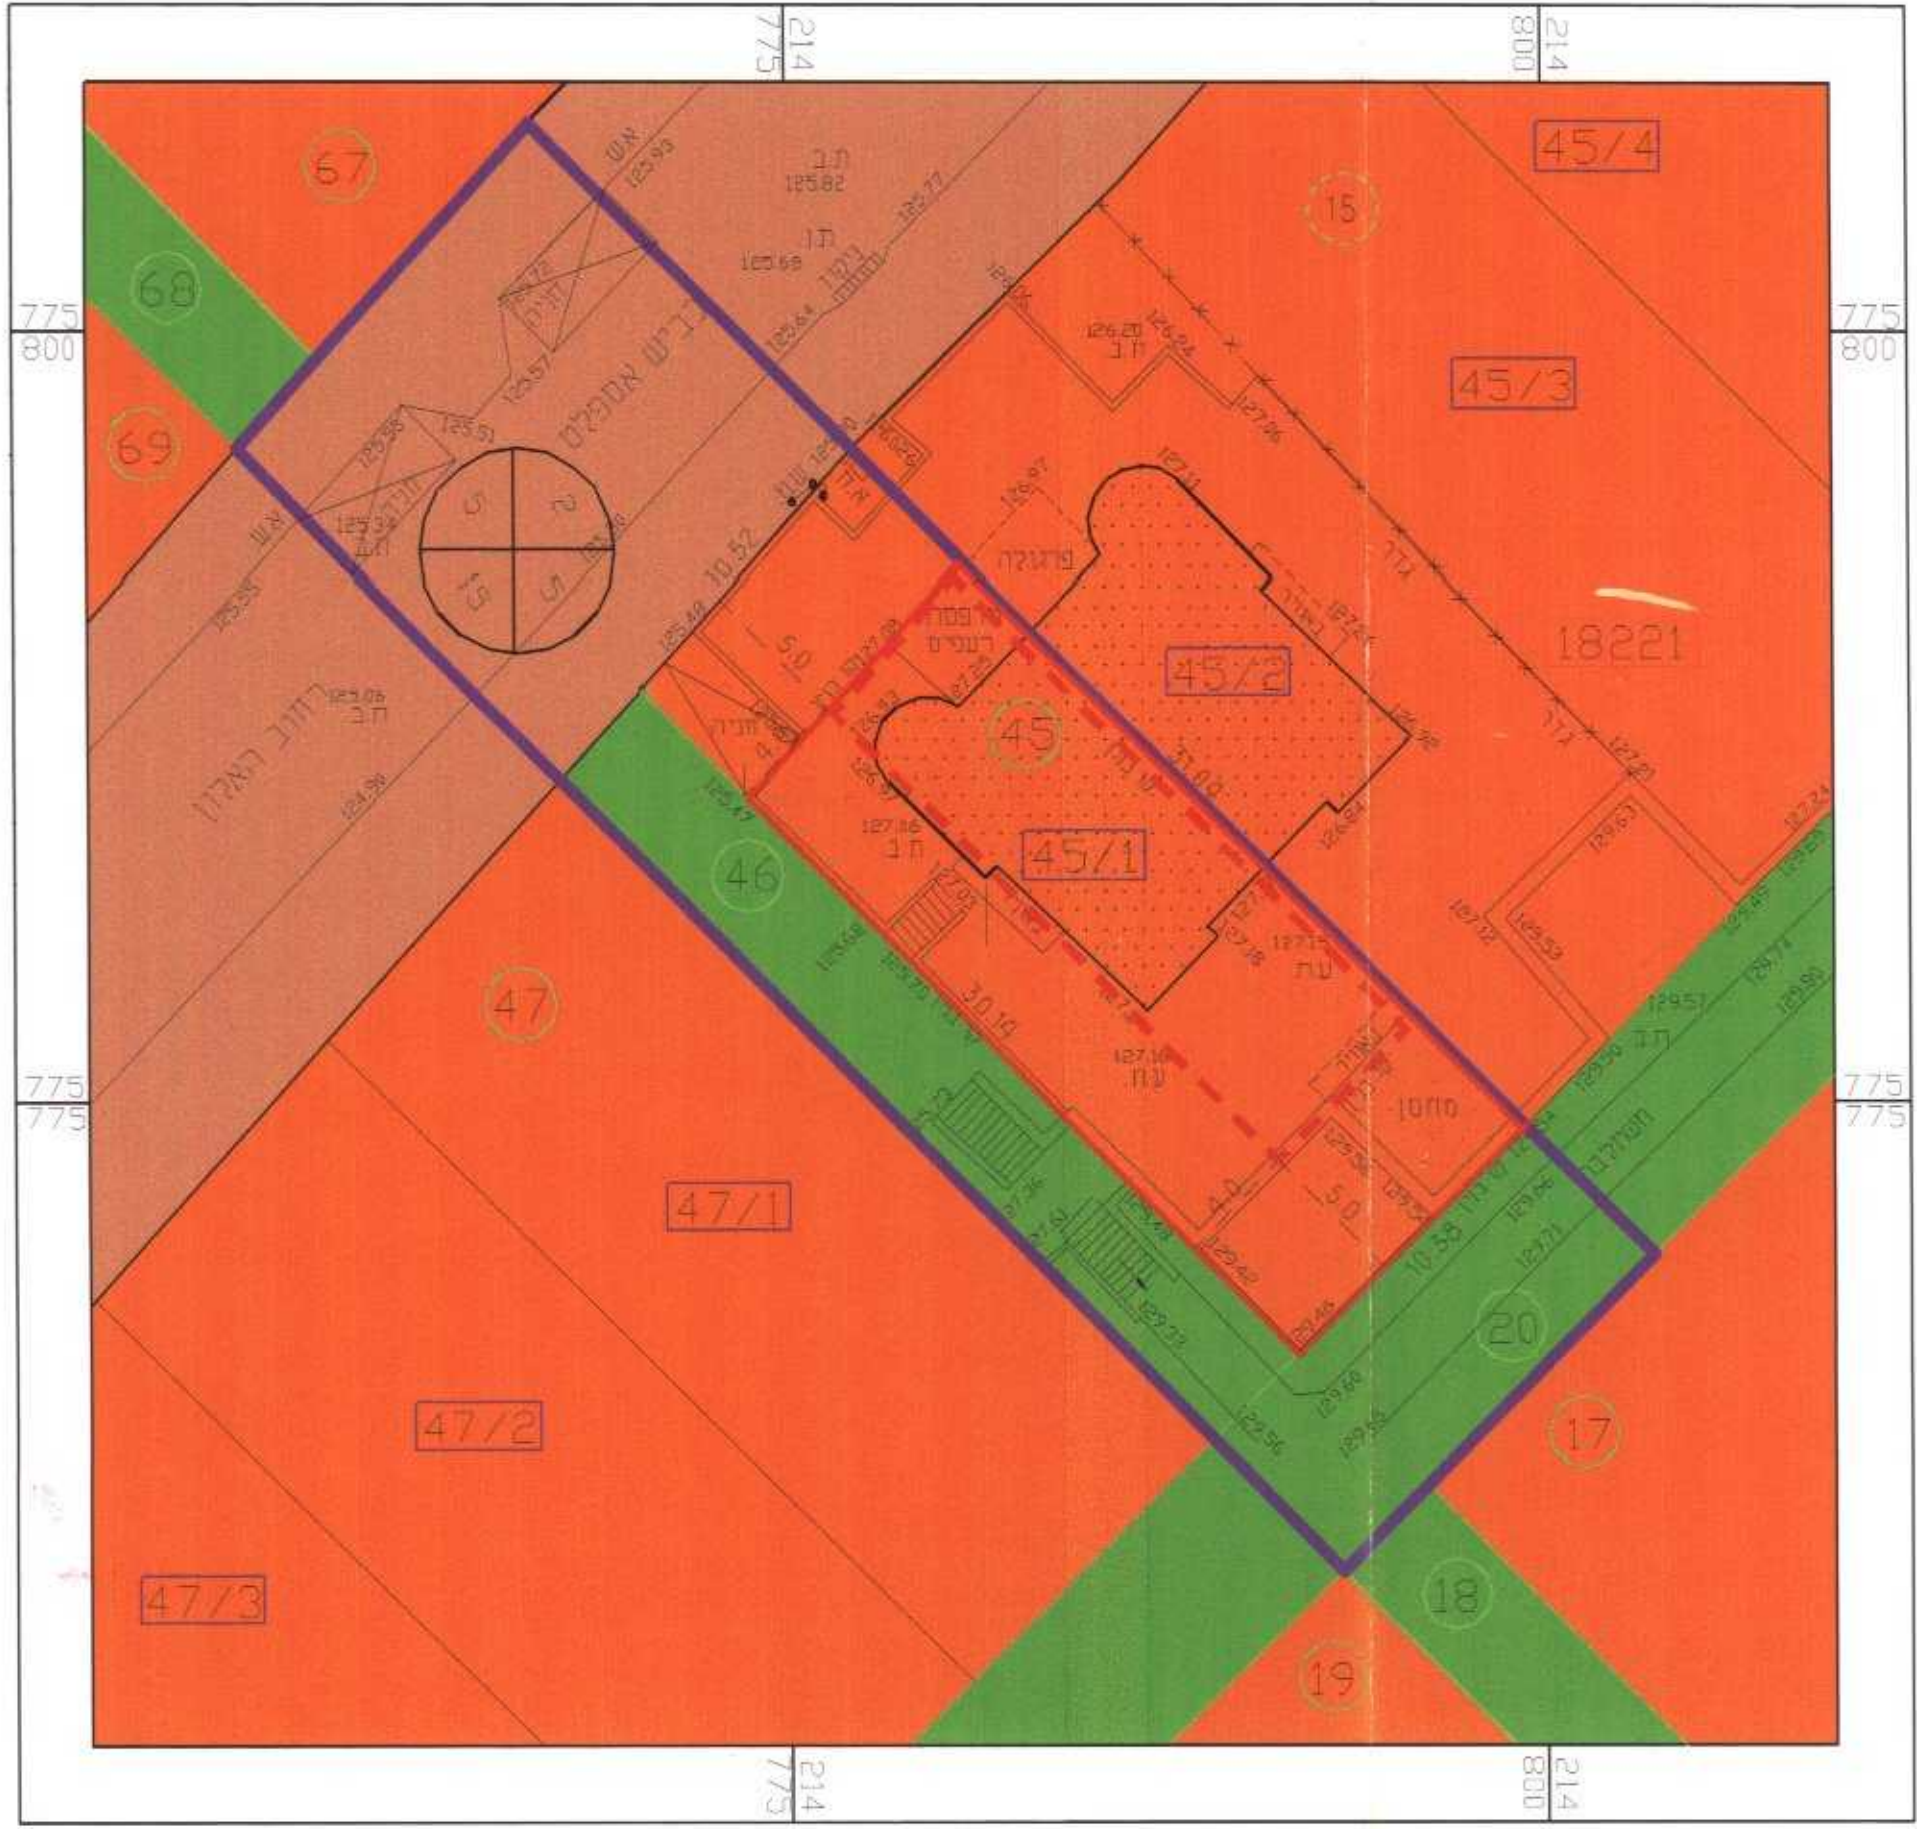

- מקרא מצב מוצע:**
- אזור מגורים מיוחד
 - שטח צבורי פתוח
 - דרך מאושרת/קיימת
 - בנין קיים
 - 45 מס' חלקה
 - 15 מס' חלקה לבטול
 - 45/1 מס' מגרש
 - 18221 מס' גוש
 - גבול חלקה
 - גבול מגרש
 - קו בנין מוצע
 - קו בנין מאושר
 - גבול תכנית מוצעת
 - מס' הדרך
 - 5
2
5
15 קווי בנין
 - רוחב הדרך

ועדה מקומית מעלה הגליל
 אישור תכנית מס' תל-ת/90/04
 הועדה המקומית החליטה לאשר את התכנית
 בישיבה מס' 5/2005 כיום 28.6.05
 יו"ם הועדה [Signature]
 ממונה מטעם רפי זינגר