

הודעה בדבר חקירת הנגזר מס' 278\3736\278
מורסמה בליקוט המוסמך מס' 5406
מיום 19.6.07

הודעה בדבר חקירת הנגזר מס' 278\3736\278
מורסמה בליקוט המוסמך מס' 5406
מיום 19.6.07

מרחב תכנון מקומי - גליל מזרחי
תחום שיפוט מוניציפלי - מועצה מקומית מגדל
תכנית בסמכות ועדה מקומית
שינוי לתכנית מס' 3736\278
שינוי לתכנית מס' 5216
בעל קרקע:

מורד שאול, נורבגיה
למכתבים שש כרסנטי מושבה מגדל
טל. 054-203950

י.הרמן - אדריכל
שערי העיר ת.ד. 2016 צפת
טל. 04-6820620 פקס 04-6820621

מורד שאול, נורבגיה
למכתבים שש כרסנטי מושבה מגדל
טל. 054-203950

י.הרמן - אדריכל
מס' רשיון 4081
שערי העיר ת.ד. 2016 צפת
טל. 04-6820620 פקס 04-6820621

מודד מוסמך:
שעבאן מוחמד
מס' רישיון 670
כפר טורען
טל. 04-6518044

התשריט מוכן על בסיס מפת מידה עדכנית
לתאריך שם חתימה

שטח התכנית: 602.0 מ"ר
קנ"מ: 1:1250, 1:250

גוש	15512
חלקה (חלק)	61
מגרש	9

מקרא:

גבול תכנית

גבול תכנית מאושרת

גבול חלקה

גבול מגרש קיים

גבול גוש

אזור וילות

כביש מאושר קיים

מבנה קיים

מס' הדרך

קו בניין

רוחב הדרך

טבלת שטחים ויעודי קרקע

יעוד	קיים (מ"ר)	קיים (%)	מוצע (מ"ר)	מוצע (%)
אזור וילות	491.0	81%	491.0	81%
דרך קיימת ומאושרת	111.0	19%	111.0	19%
סה"כ	602.0	100%	602.0	100%

תאריך הכנת תכנית: יולי 2003
תאריך עדכון תכנית: אוגוסט 2004
חתימות:

יזם התכנית: אוריאל
שם: אוריאל
חתימה: אוריאל

בעל קרקע: אוריאל
שם: אוריאל
חתימה: אוריאל


עורך התכנית: הרמן יאיר, אדריכל
שם: הרמן יאיר
חתימה: הרמן יאיר

מועצה מקומית:
חתימה:

מפה מצבית

מחוז: חפ"ז
נפה: כנרת
מקום: מגדל
גוש: 15512
חלקות: 61
מגרש: 61/9 שטח = 60.491
חוכן עבור: כרסנטי שוש.

תרשים הסביבה קנ"מ 1:1250

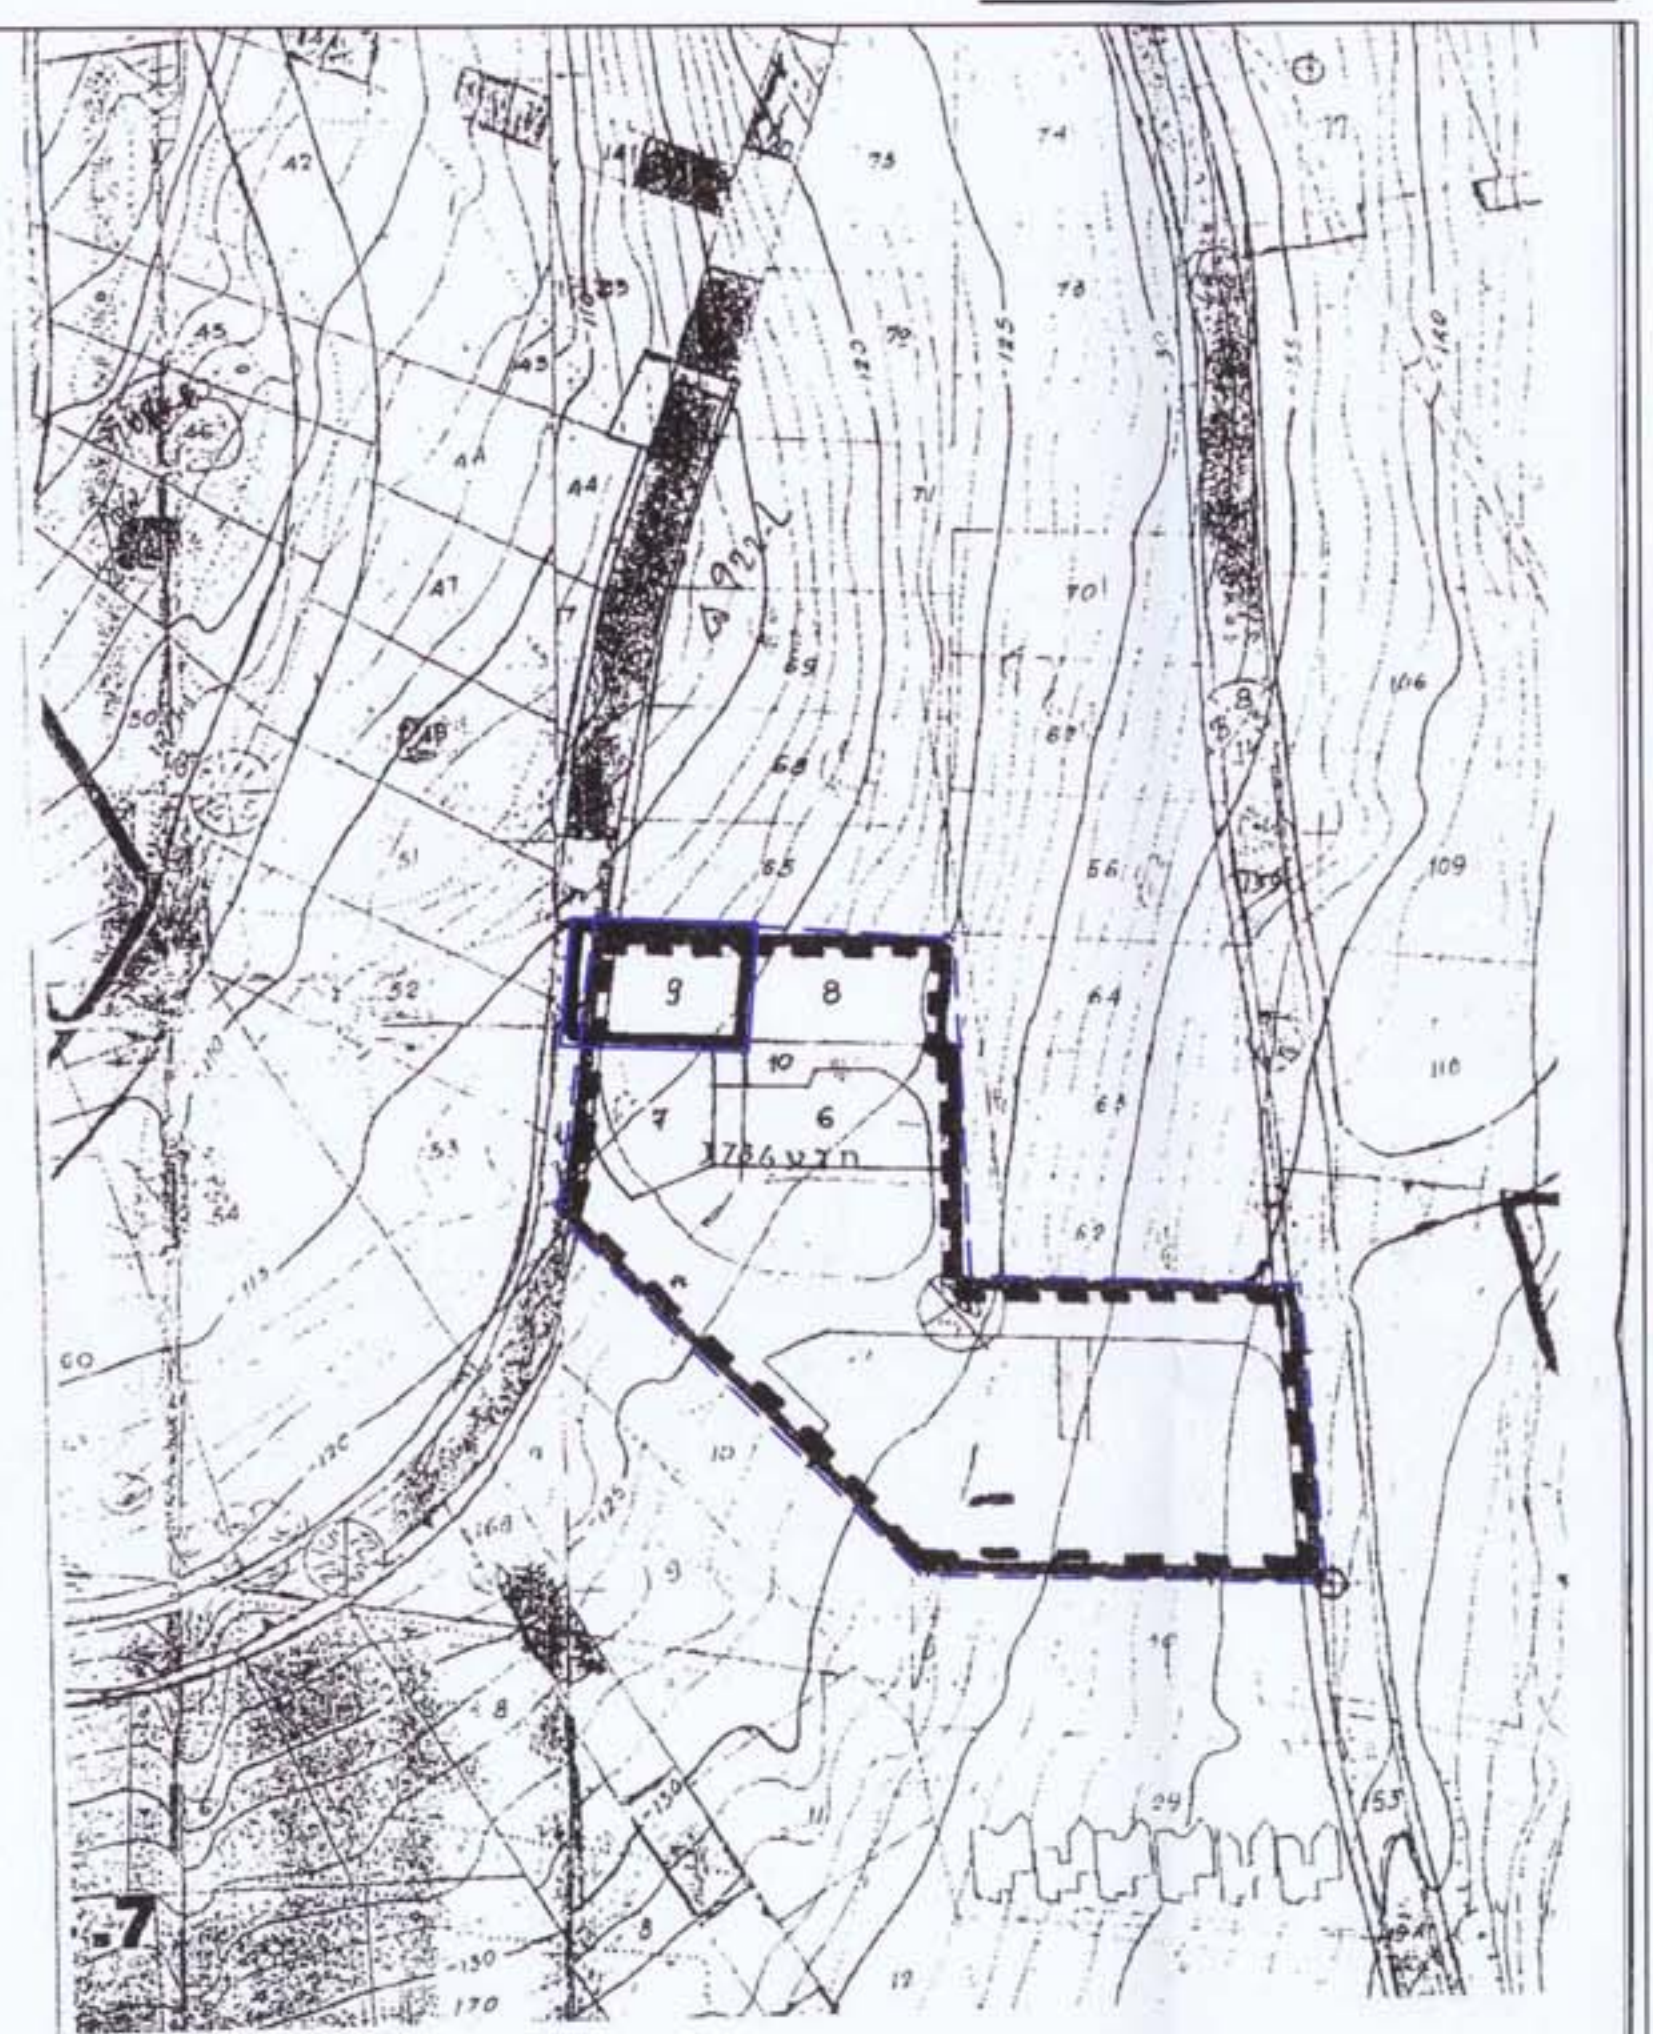

ממצב קניין
קנ"מ 1:250



הערות:
1. הגבולות שאינם מתוארים הם: בלתי מסויגים.
2. סימני גבול שאינם מתוארים הם: ברוכי זווית.

לא לצרכי רישום
כפר טורען, מוסמך
10/06/03
מורד מוסמך, טורען, טל: 04-6518044, פקס: 04-6411598

שעבאן מוחמד



ממצב קניין
קנ"מ 1:250



הערות:
1. הגבולות שאינם מתוארים הם: בלתי מסויגים.
2. סימני גבול שאינם מתוארים הם: ברוכי זווית.

לא לצרכי רישום
כפר טורען, מוסמך
10/06/03
מורד מוסמך, טורען, טל: 04-6518044, פקס: 04-6411598

שעבאן מוחמד

