

**מחזור הצפון**

**מרחב תכנון:** - הועדה המקומית לתכנון ובניה "גבעות אלונים" תחום שיפוט מוניציפלי: - מ.מ. כפר-מנדא

**תוכנית מפורטת מס' ג/ 12799** שינוי יעוד משטח חקלאי לשטח מתקן הנדסה (תחנת שאיבה) והצעת/הרחבת דרך.

ת.ד. 1089, טל' 04-8647104, פקס 04-9863373

**בעל הקרקע:** מ.מ.ה. **יזום התוכנית:** מ.מ.ה. כפר-מנדא, מיקוד 17907

**עורך התוכנית:** ט.טאהא מהנדס ומועד מוסמך, כפר-מנדא 17907, ת.ד. 486 פקס 04-9863408 טל' 04-9863410

**שטח התכנית:** 9.228 ד'

**קנה מידה:** 1 : 1250

**גושים חלקות:**

גושים	חלקות שלמות	חלקי חלקות
17564		12-15,17,38
17565		14-18





**תאריך הכנת התוכנית:**




תאריך	הכנה	עדכון
20 / 05 / 01		1
12 / 09 / 01		2
26 / 01 / 02		3
15 / 04 / 03		







**טבלת שטחים:**

יעוד	שטח בד'	אחוז%	שטח בד'	אחוז%	מוצע
דרך מאושרת/קיימת	1.472	15.95	1.472	15.95	
שטח חקלאי	7.756	84.05	5.914	64.09	
שטח מתקן הנדסה	---	---	1.148	12.44	
דרך מוצעת/הרחבה	---	---	0.694	7.52	
סה"כ שטח	9.228	100	9.228	100	

**מקרא:**

-  גבול חלקה
-  גבול גוש
-  גבול תוכנית
-  גבול ת.ב.ע. ג/12211

-  מס' דרך
-  קו בנין מינימלי
-  רוחב דרך

-  מס' חלקה
-  מס' גוש
-  דרך מאושרת/קיימת
-  שטח חקלאי
-  שטח מתקן הנדסה (תחנת שאיבה)
-  דרך מוצעת/הרחבה

**חתימות ואישורים:**


ועדה מקומית יזום התוכנית עורך התוכנית

*טאהא טאהא*


בעל הקרקע מועד מוסמך אחרים

*טאהא טאהא*


תרשים סביבה בקני"מ 110000

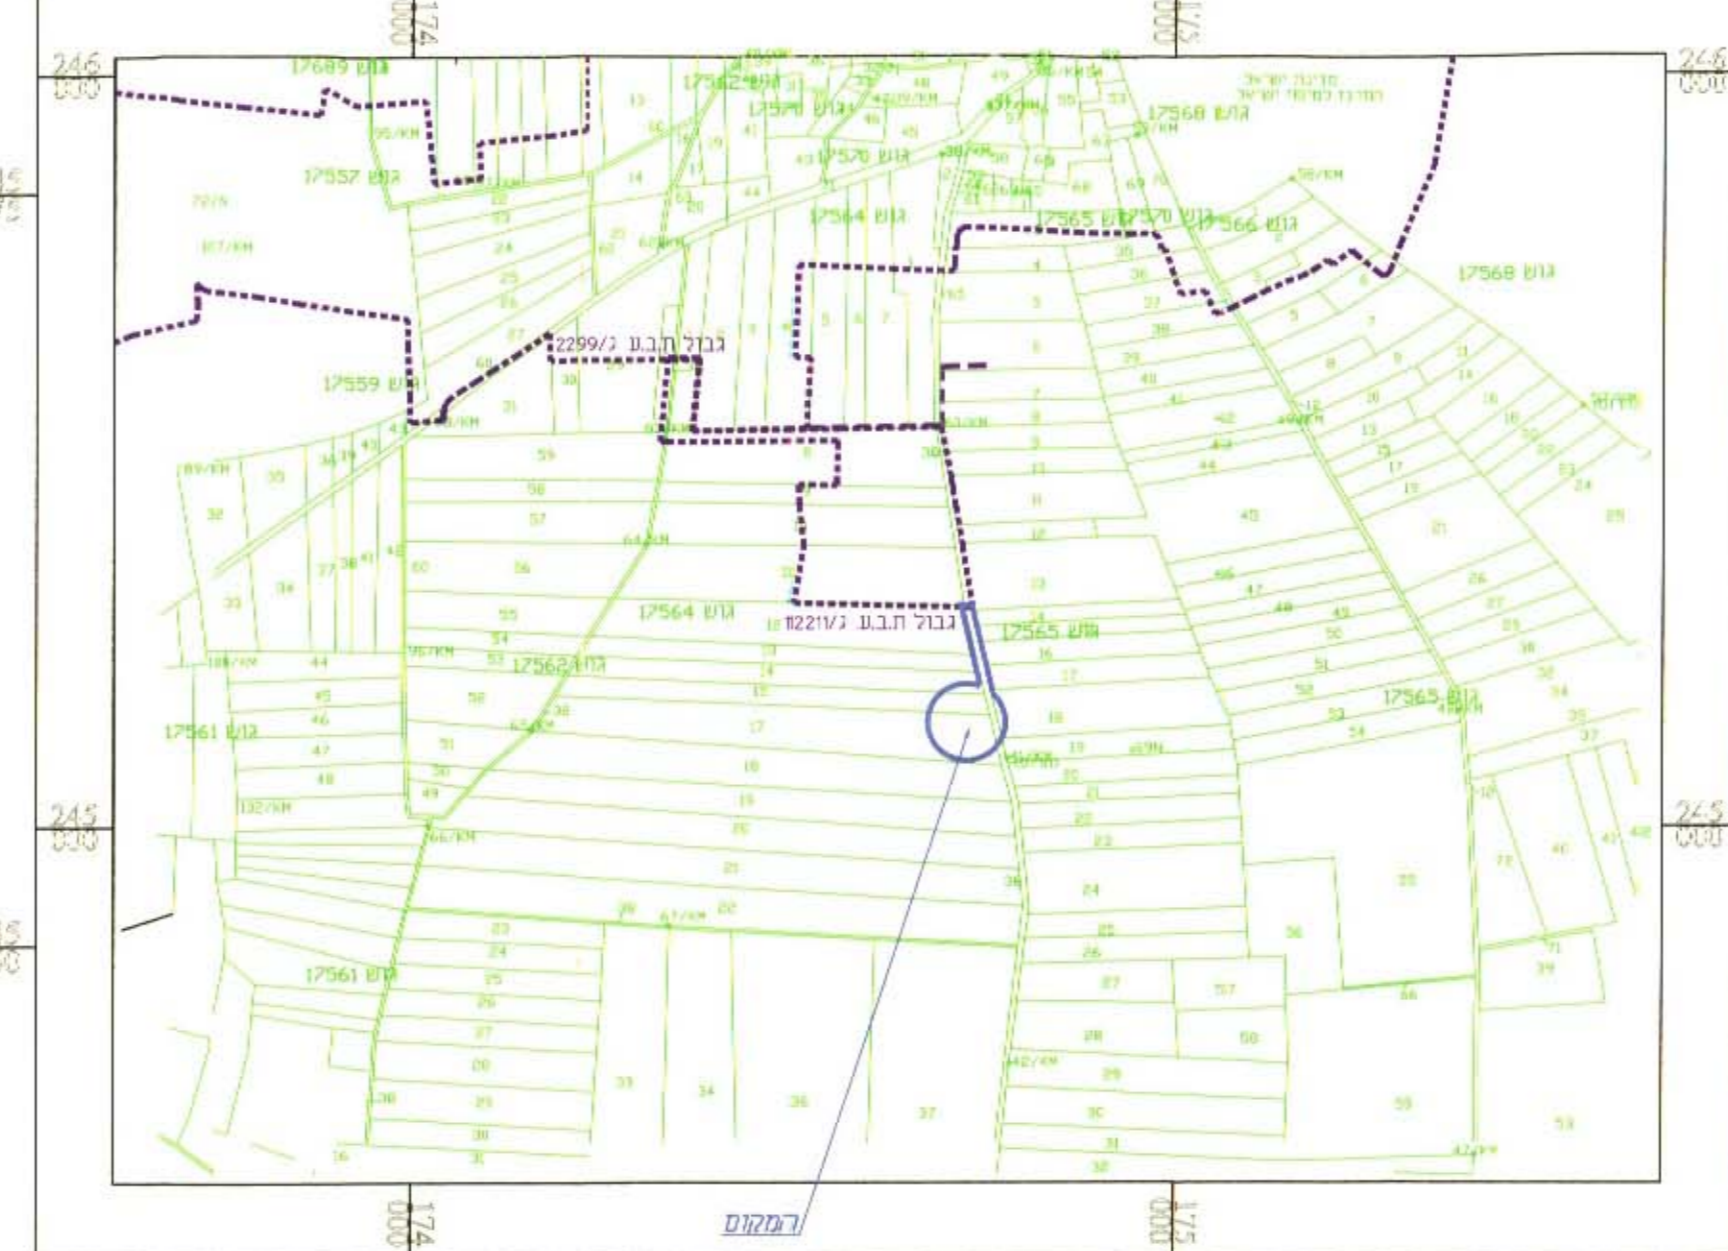

תרשים סביבה בקני"מ 120000

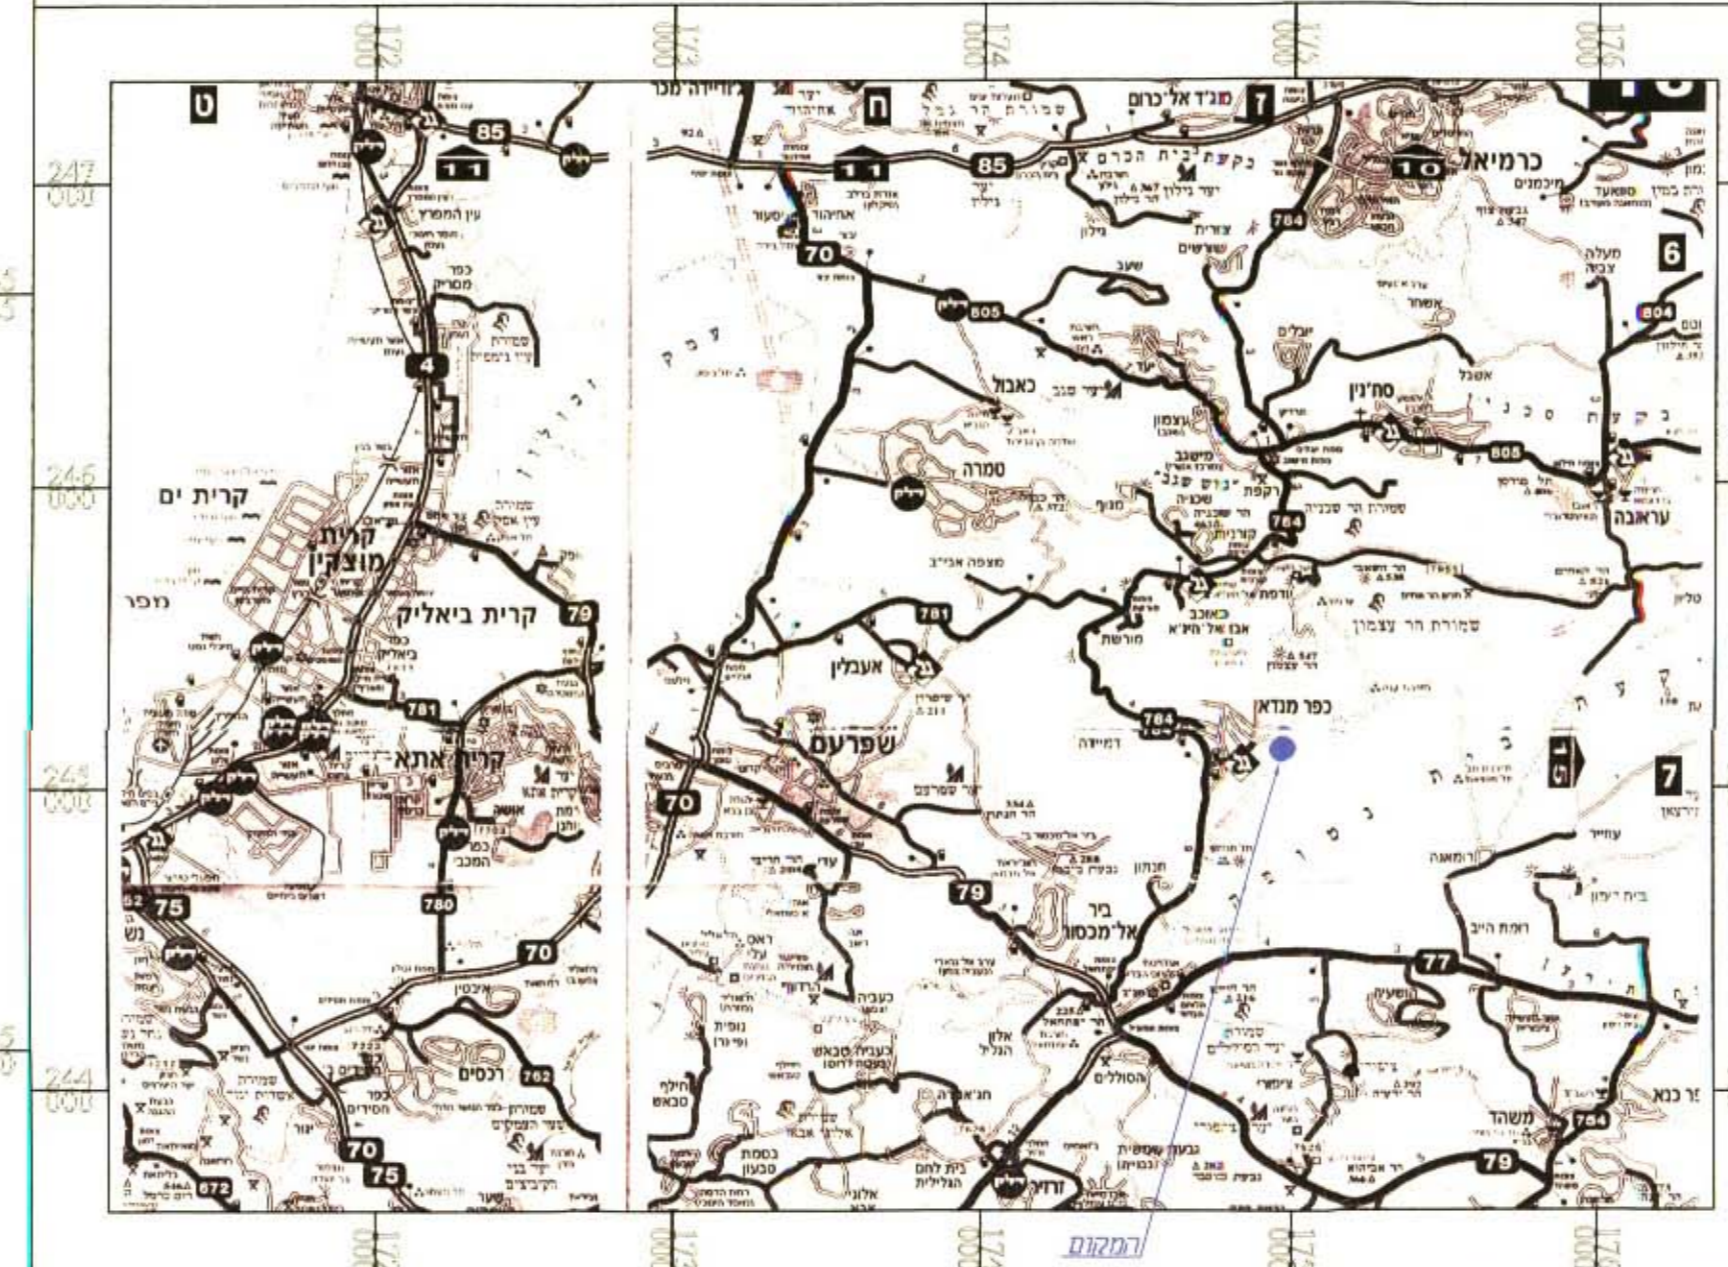

**מצב מוצע**

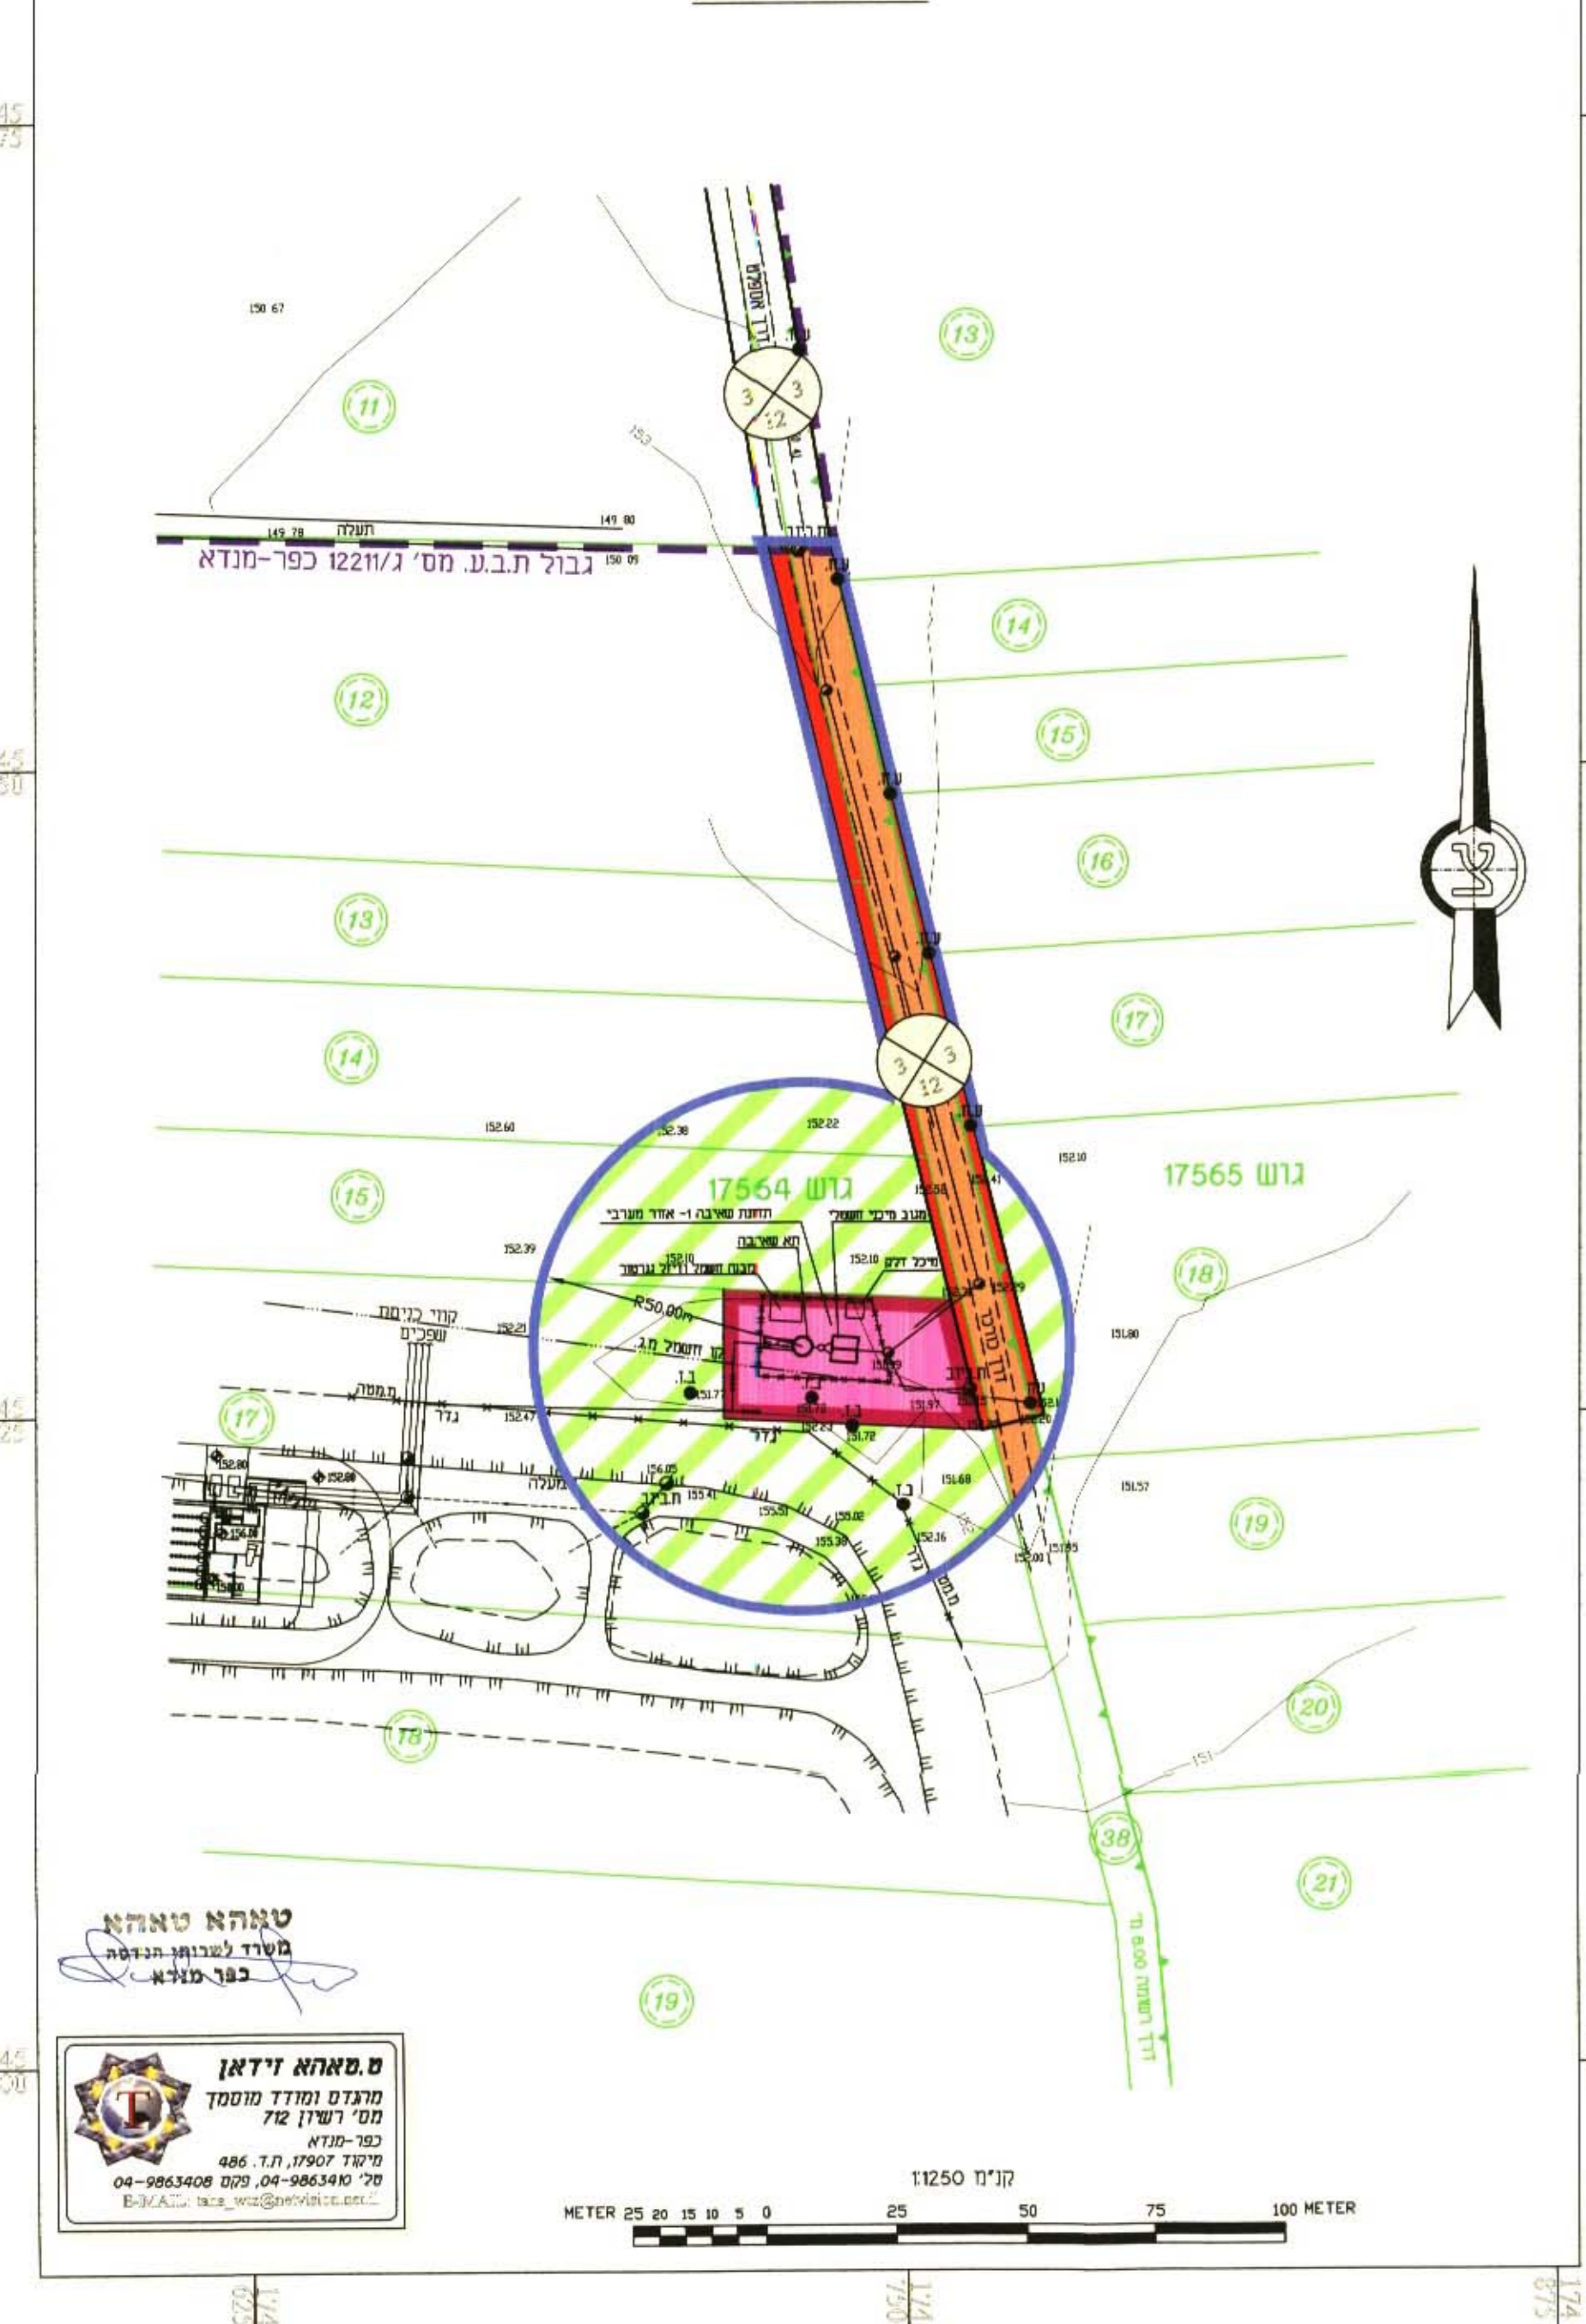


**טאהא טאהא**  
 משרד לשרותי הנדסה  
 כפר-מנדא

**טאהא טאהא**  
 משרד מועד מוסמך  
 מס' 77  
 כפר-מנדא  
 מיקוד 17907 ת.ד. 486  
 טל' 04-9863408 פקס 04-9863408

1:1250  
 METER 25 20 15 10 5 0 25 50 75 100 METER

**מצב קיים**

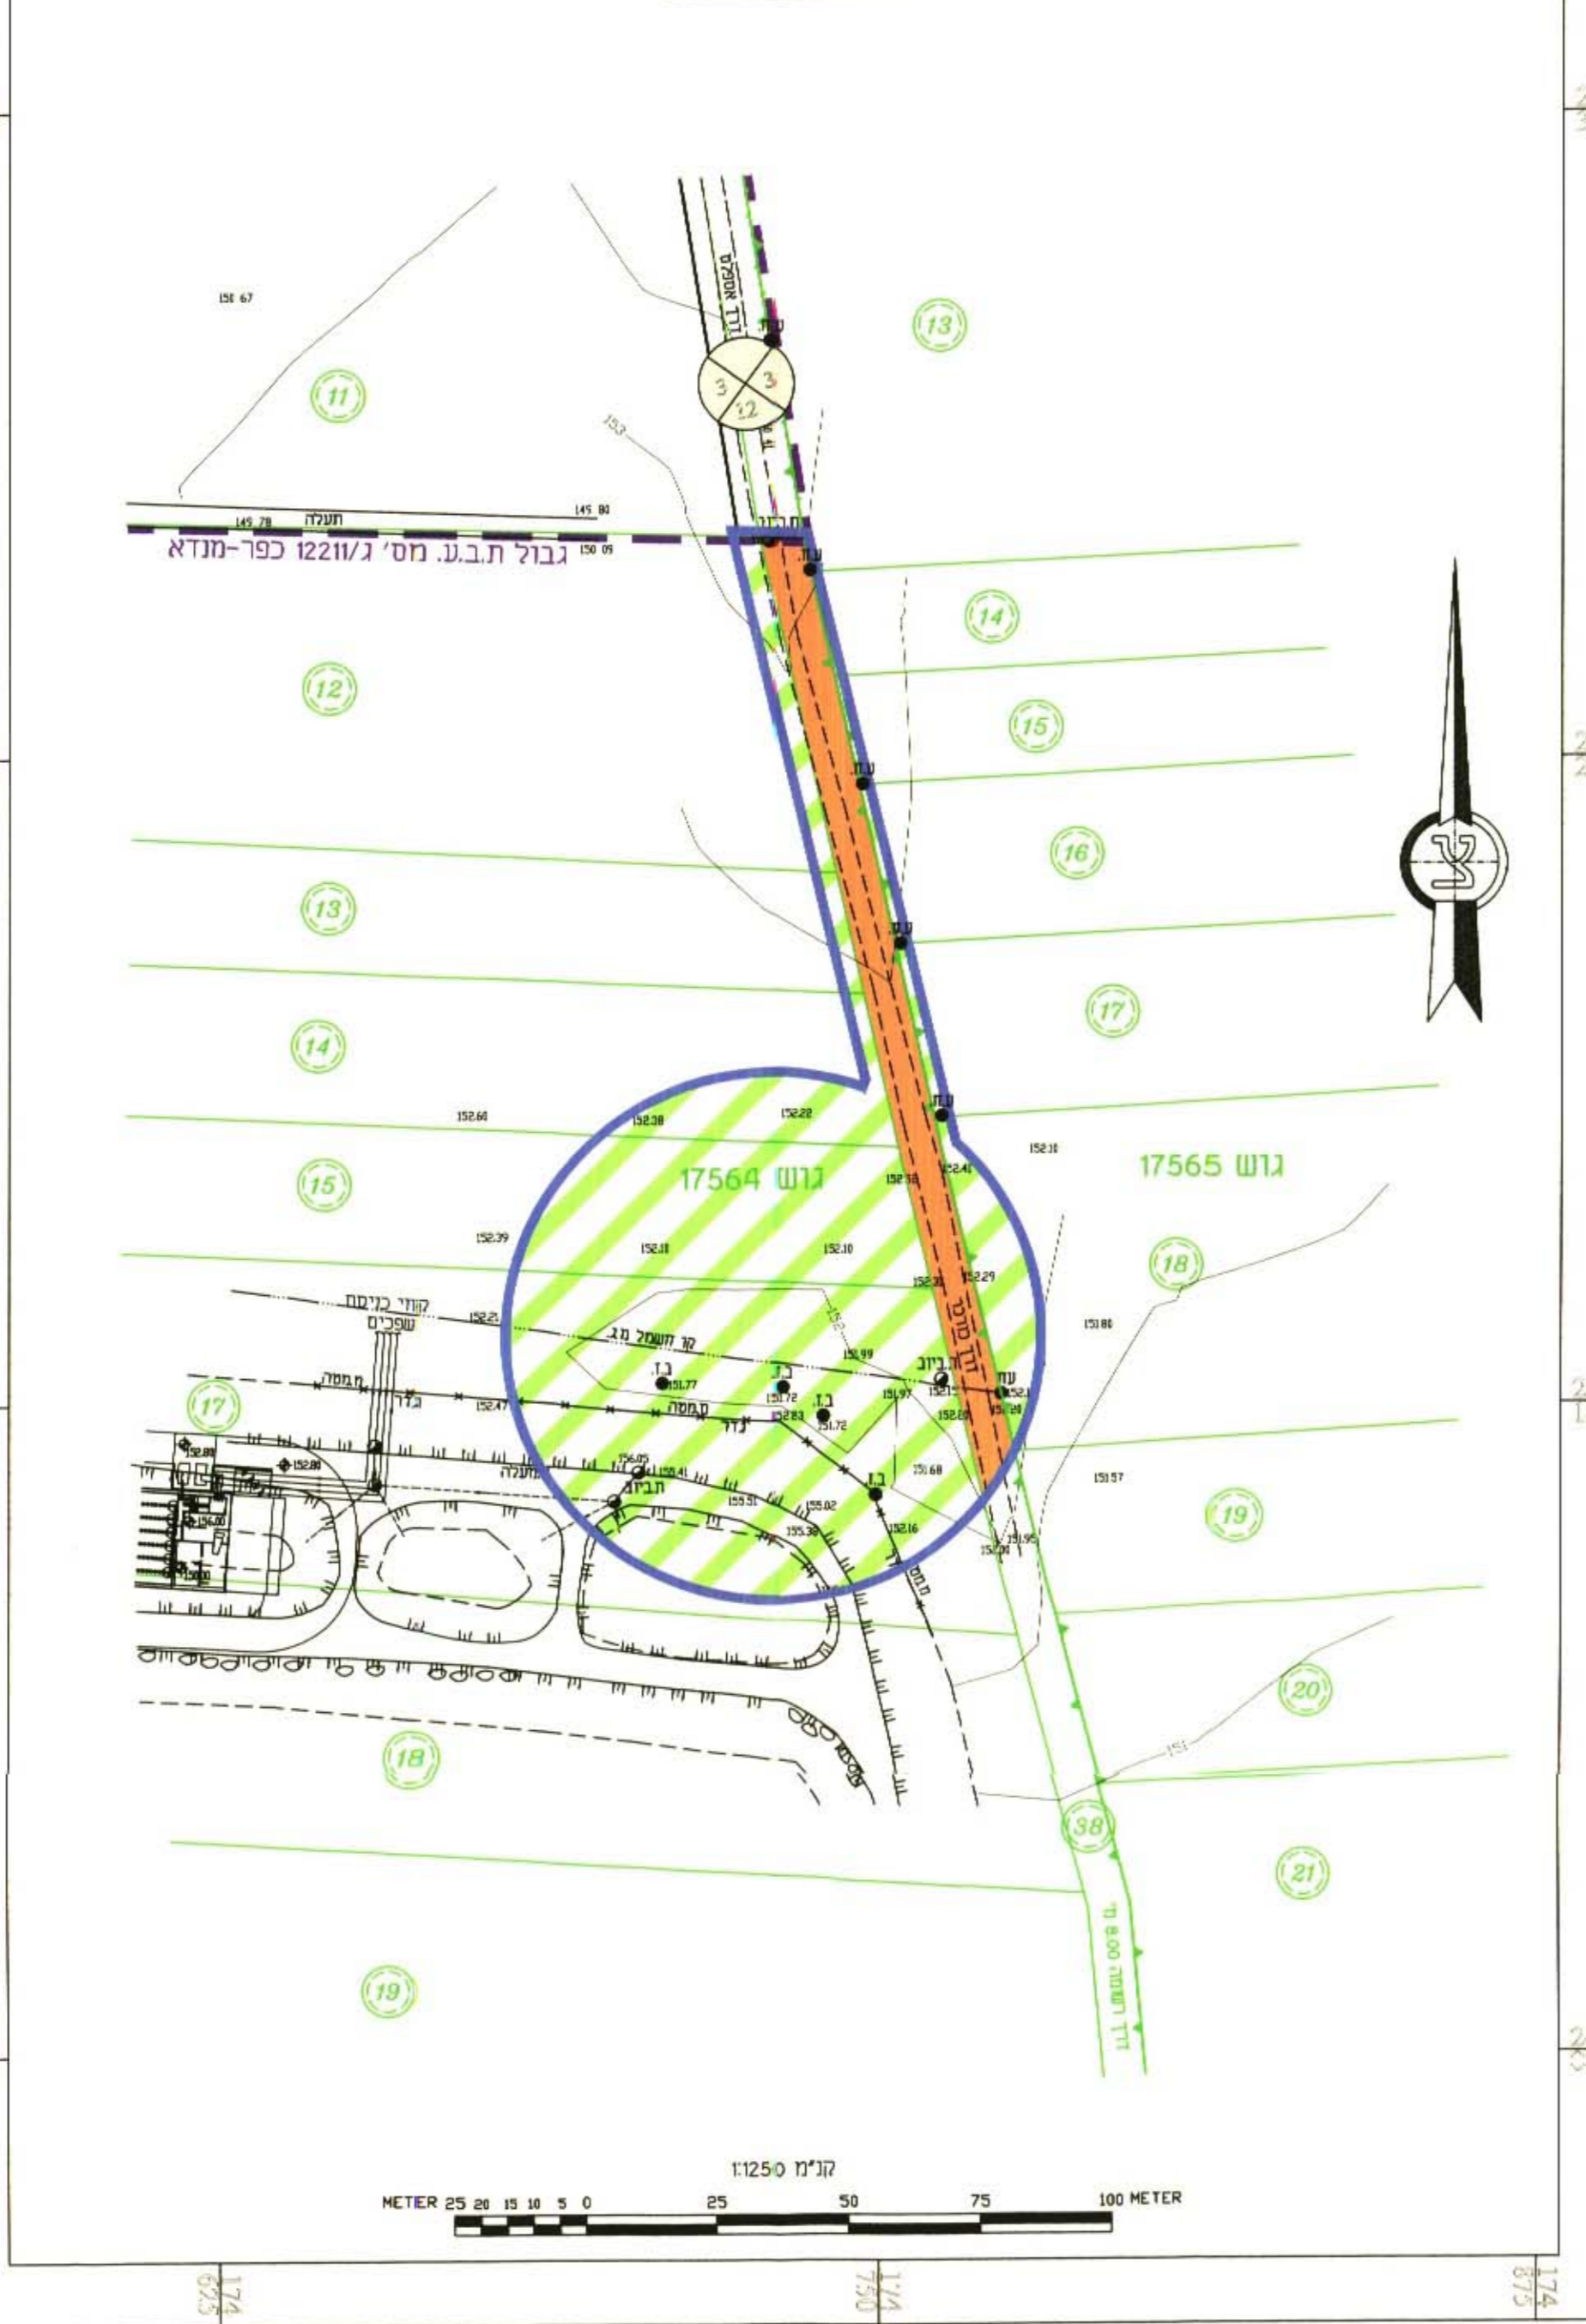

**טאהא טאהא**  
 משרד לשרותי הנדסה  
 כפר-מנדא

**טאהא טאהא**  
 משרד מועד מוסמך  
 מס' 77  
 כפר-מנדא  
 מיקוד 17907 ת.ד. 486  
 טל' 04-9863408 פקס 04-9863408

1:1250  
 METER 25 20 15 10 5 0 25 50 75 100 METER