

ריפוח שטחים לפי שימושים			
מצע	ק"מ	ק"מ	ק"מ
אזור מגורים	100.00	4.135	100.00
אזור מסחר	100.00	4.135	100.00

מקרא שימושים והיתורים	
אזור כבני מסע ומשק עזר	11467
זנת מעבר לכבוד לצמיתות	246
גבול גוש ומספרו	246
גבול חלקה ומספרה	246
גבול מגרש ומספרו	246
מספר מגרש לכביש	246
מבנה להריסה	
גבול חנייה	
מס' חדר	
קו בנין	
רוחב חדר	

מרחב תכנון מקומי: יזרעאלים
 גפה יזרעאל
 מתחם: הצפון
 רשות מחוזית: מ"א עמק יזרעאל
 תכנית מפורטת מס. **מק"ז 01/8**
 המחוז שנוי למש"צ 8, ת.מ. 62 ולתכנית תקנונית 12140
 התכנית בסמכות ועדה מקומית ע"פ סעיף 62 א (א) 1, 8-9

היזוב - מגרש 246 תכנית חלוקה
 ק.מ. 500 : 1


מ"ש	שטח
11467	246
246	246
246	246

שטח התפנית: 4.135 דונם
 יח"ד: קייפ"ב 1 ותוספת 1 וסה"כ 2

בעל הקרקע: מנהל מקרקעי ישראל
 ת.ד. 580 נצרת ערי"ב 17105
 טל. 04-6598211 פקס 04-6560521
 יזם ומגיש התפנית: געה ועדי אטיל
 הו"ב 19232
 טל. 04-9597786
 מתפקד אדריכלית דפנה עזר
 יעד אדריכלים ומתכנני ערים ותקן בע"מ
 יעד. ד.ג. משב 20155
 טל. 04-9902215 פקס 04-9909990



תרשים סביבה
 קטע מחש"צ 8 ק.מ. 1:10000

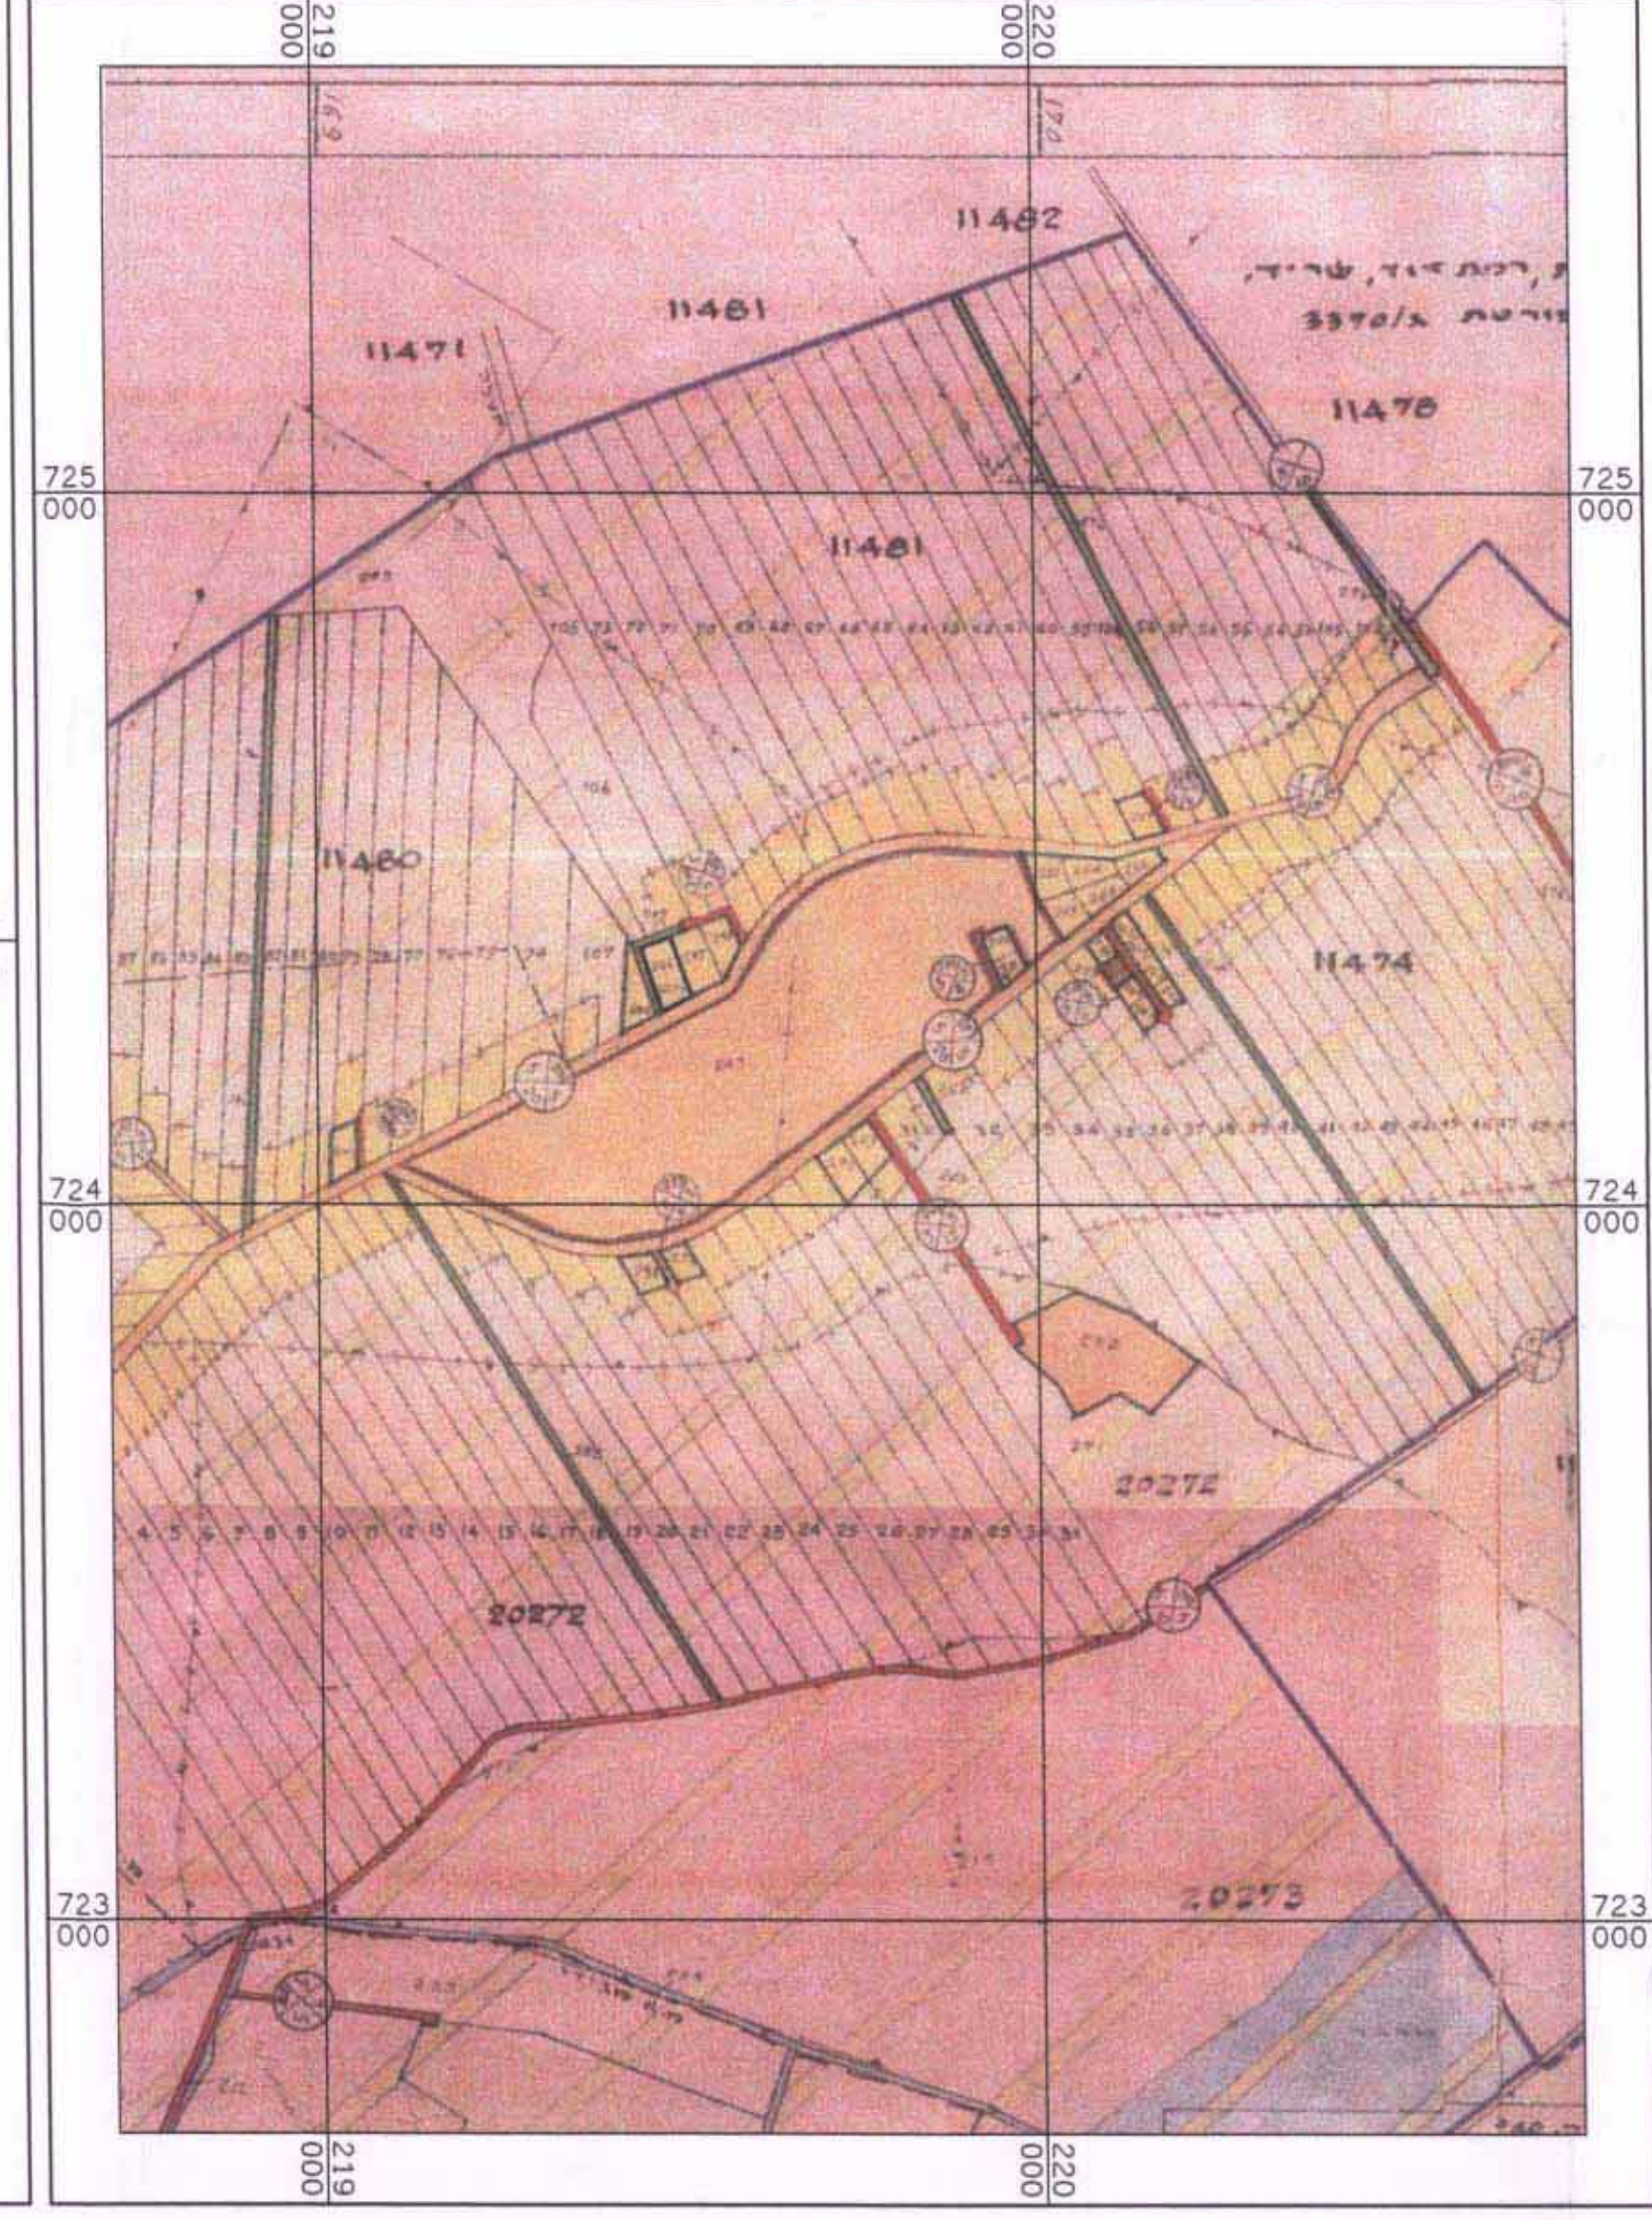

מדרג	תאריך	שם
1	29.04.2004	ועדה מקומית
2	25.05.2004	להפקדה
3	03.01.2005	למנדו חוקר

יעד אדריכלים
 ומתכנני ערים ותקן בע"מ
 ע"ד ד.ג. משב 20155
 טל. 04-9902215 פקס 04-9909990
 email: office@yoad-arc.co.il