


מחוז הגליל - עיר טבריה
 חכנית כנין ערים א"י
 חקון לתכנית מתאר א"י 583 מתאריך 16/4/1946
 ק"א - 1/1250

שנוי רחוב בגוש 15027/15028

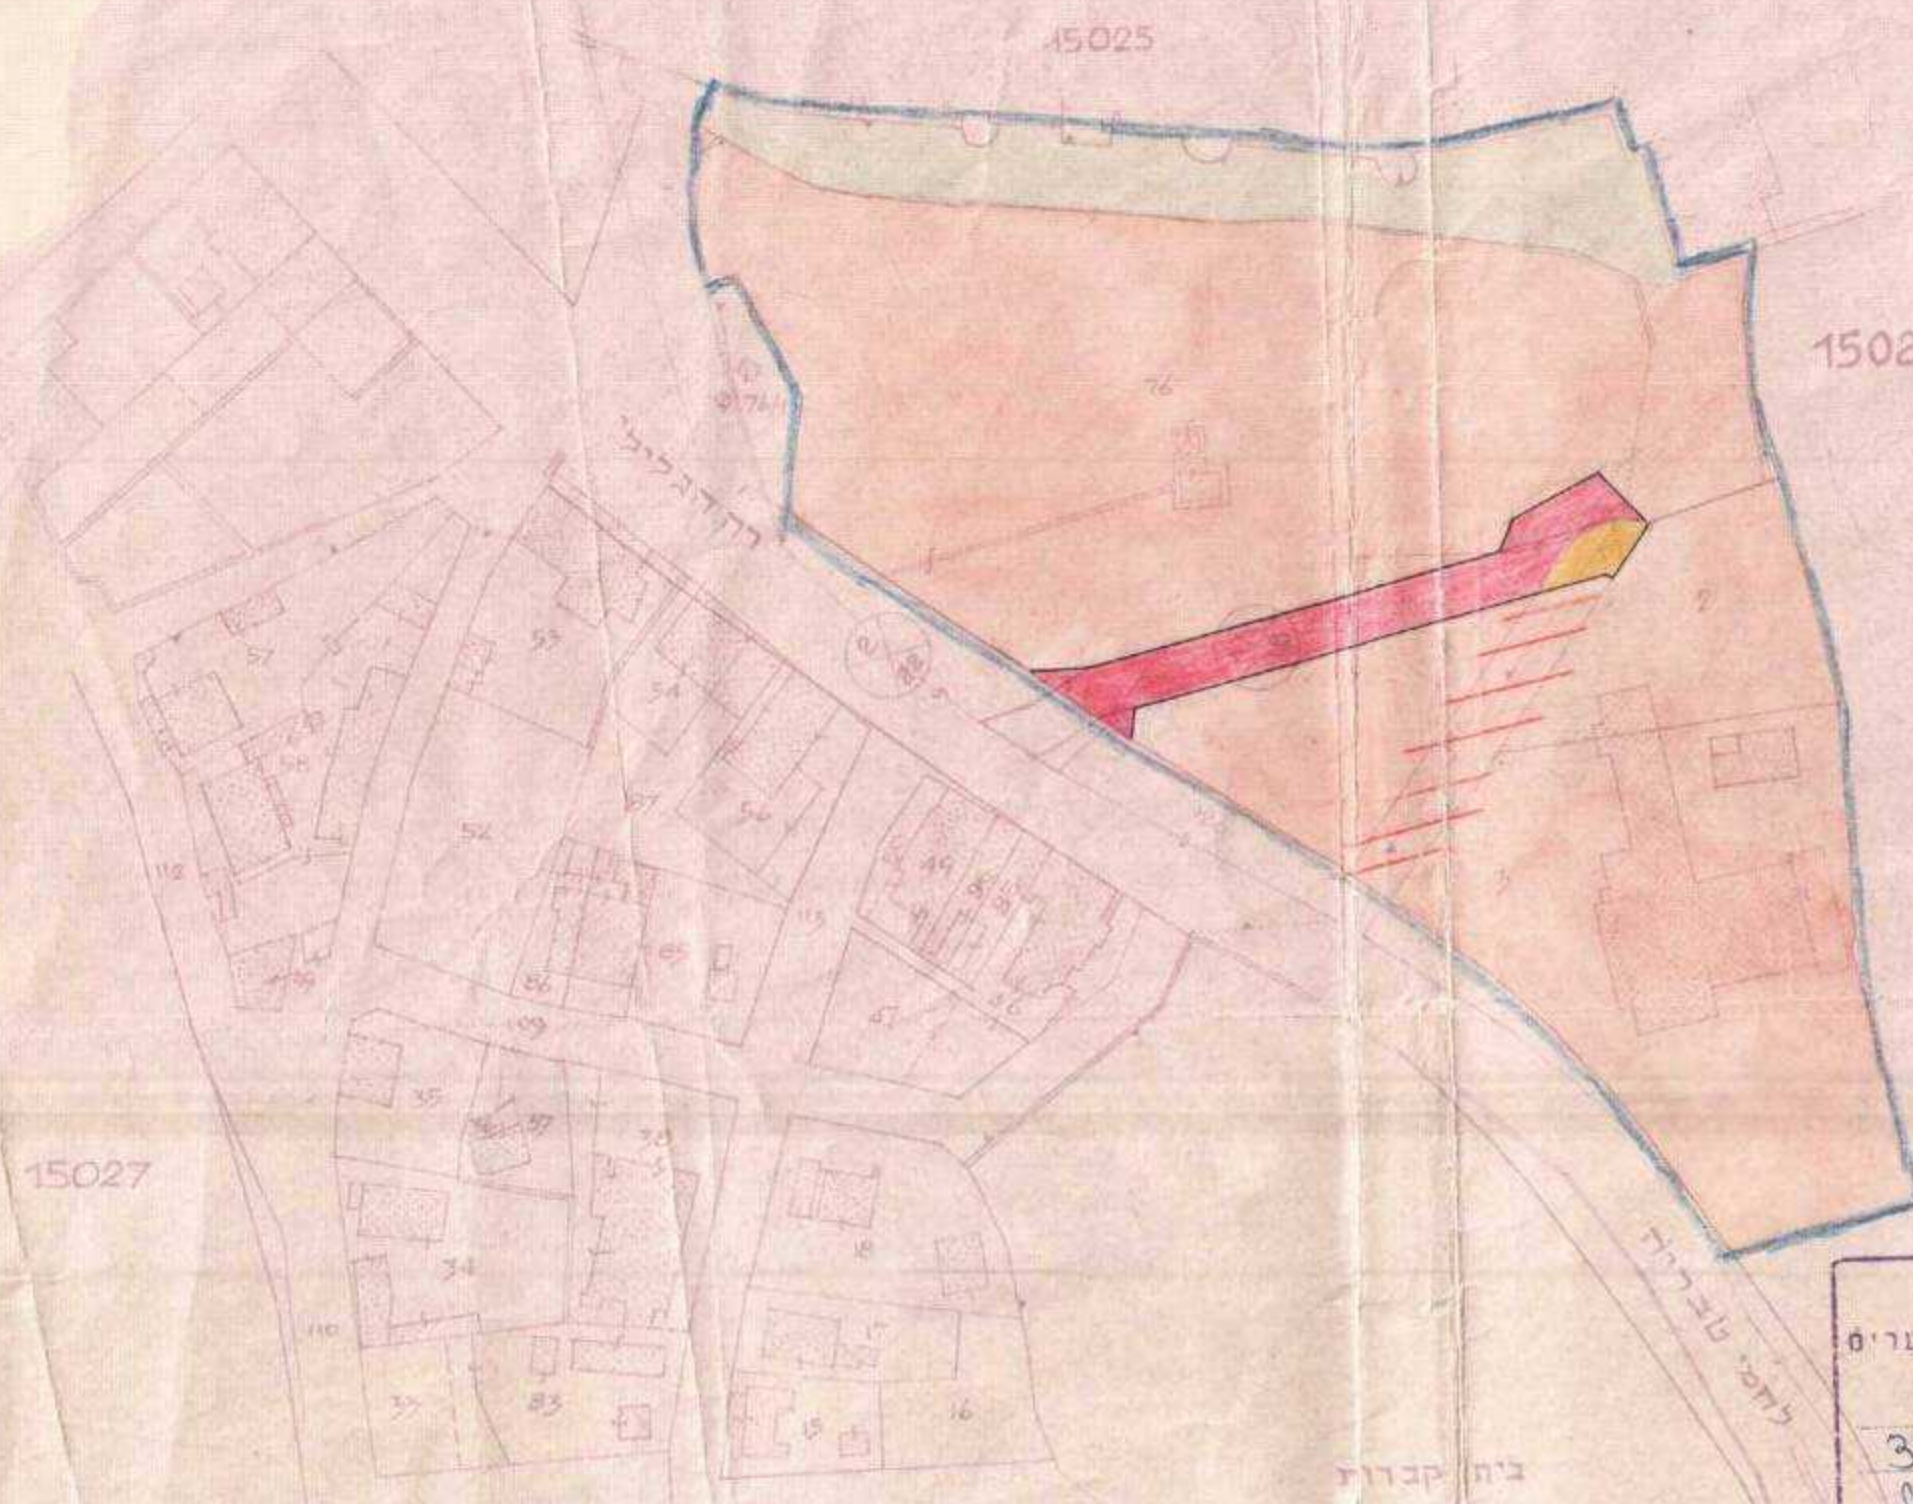

מקרא

- שטח מבוזרים א
- שטח מבוזרים ב
- אזור מסווג
- אזור מיוחד
- שטח ציבורי פטרי-קיים
- רחוב קיים
- רחוב חדש
- גבול חכנית
- ברזל וזכוכית
- גבול התכנית

ת.כ.מ.

משרד הפנים
 פקודה כנין ערים 1936
 ועדה מחוזית לכניה ולתכנון ערים
 מחוז הצפון
 סברה
 מרחב תכנון עיר
 חכנית כנין ערים א"י
 חקון לתכנית מתאר א"י 583 מתאריך 16/4/1946
 ק"א - 1/1250
 8.7.1959
 החליטה לתת חוקה
 לחכנית ולתכנון ערים א"י

משרד הפנים
 פקודה כנין ערים 1936
 ועדה מחוזית לכניה ולתכנון ערים
 מחוז הצפון
 סברה
 מרחב תכנון עיר
 חכנית כנין ערים א"י
 חקון לתכנית מתאר א"י 583 מתאריך 16/4/1946
 ק"א - 1/1250
 8.1.1958
 החליטה לתת חוקה
 לחכנית ולתכנון ערים א"י

חברה לפיתוח טבריה בע"מ
 TIBERIAS DEVELOPMENT COMPANY LTD.

Handwritten signature and date 29.5.1959.

משרד אוזר כופי

מ"ס	ק"א	תאריך	עמיתים	מסוד
49/1	1/1250	21/3/57	א.א.	