



366

חתך - א-א'

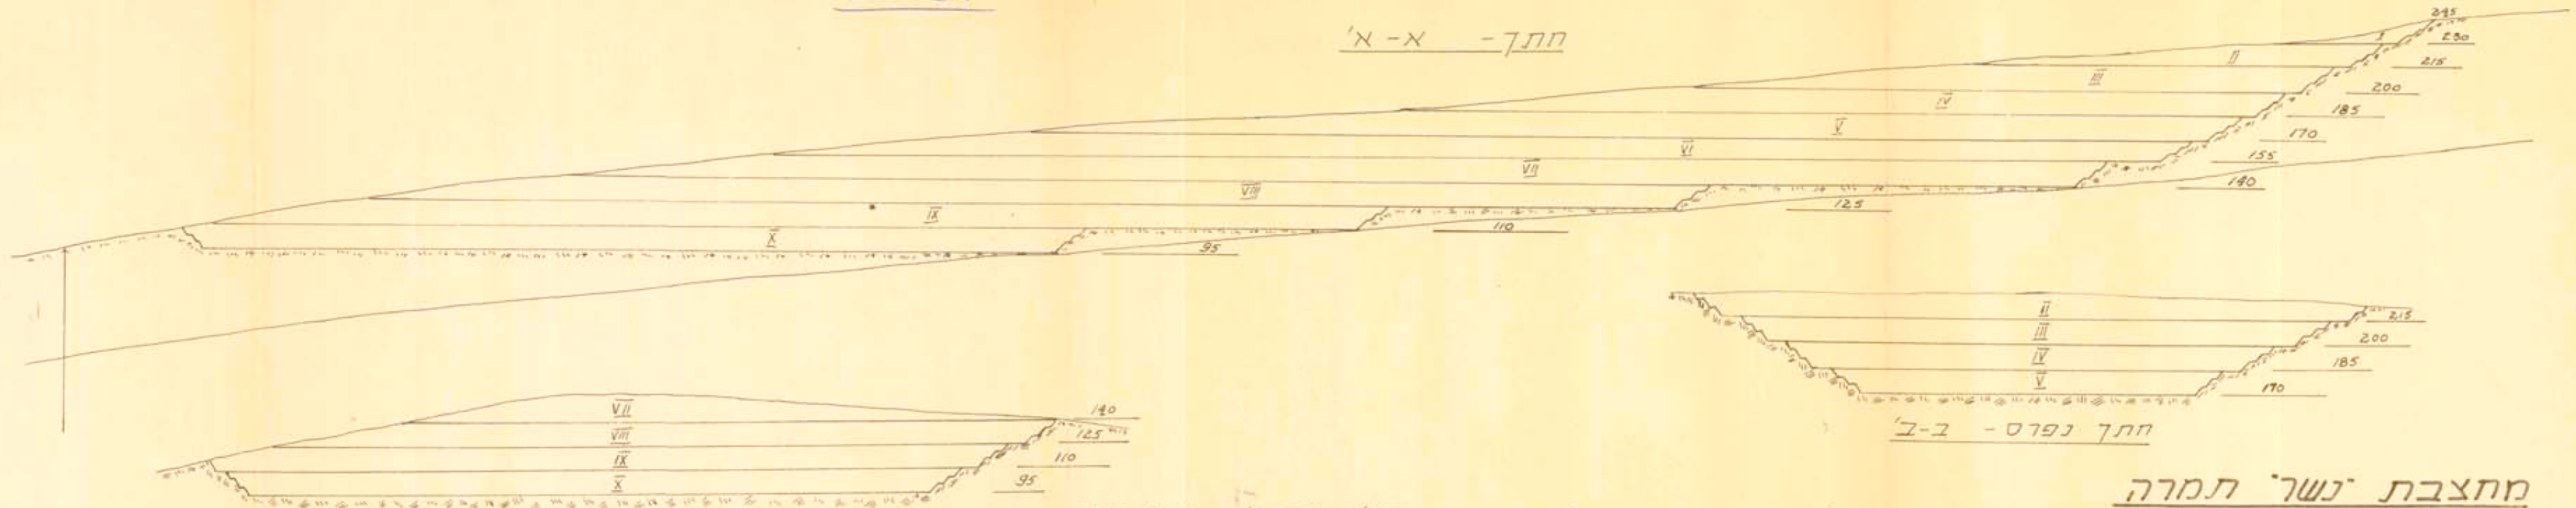

חתך נפרס - ב-ב'

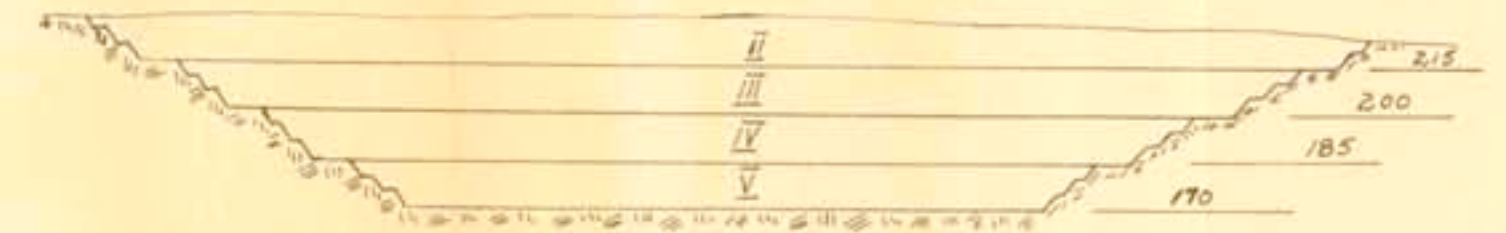

מחצבת 'נשר' תמרה

תשריט מס' 3

מצורף לתכנית מפורטת מס' 2833

חתכים וכמויות

ק.מ. - 1:2500

6/9/1977

M. NAVIAS - מ. נביאס
הנדסאי מוסמך
תל אביב-יפו
רחוב מלחמת העולם הראשונה 10, תל אביב-יפו
טל. 4112/12

שלב כריה	מפלס גובה מ'	כמות טונות
I	230	538,000
II	215	2,088,000
III	200	3,812,000
IV	185	6,660,000
V	170	7,983,000
VI	155	9,967,000
VII	140	10,992,000
VIII	125	10,340,000
IX	110	9,313,000
X	95	7,960,000

מסדר הסנים

חוק מתכנון והבניה תשכ"ה-1965

מחצבת 2833

מרחב מתכנון מקומי 2833

חבנית 2833

הועדה המחוזית בשיבתה ה-2/77

מיום 29.7.77 החליטה לתת תוקף לתכנית ולסדרת לעיל

מנכ"ל משרד המבנה

מנכ"ל משרד המבנה

חבנית מס' 2833

פורסמה לסמן חוקי בלוקס

מיום 27.11.77 עמוד 46