

הועדה המקומית
התכנית: ע"מ 4/גל/4
מס' תכנית: 3528967
מס' חלקה: 26
מס' חדר: 26/1

מחוז הצפון

מרחב תכנון מקומי "גלבוע"

תחום שיפוט מוניציפלי: מועצה אזורית הגלבוע

תכנית מפורטת מס': ג/גל/4 המהווה שינוי לתכנית ג/6408
מקום: סנדלה גוש: 20616 חלקה: 26 חדר: 26/1

תאריך הכנת התשריט: 10/05/96 ק.מ. 1:1250

שטח התכנית: 0.319 ד'
מסרת התוכנית: קביעת מרווח אחרי אסם במקום 3 מ' על מ' 2

יחס התכנית: קאסם סלים עומרי ת.ז. 3528967 כתובת: כפר סנדלה חיקוד 18805 טל: 06/400433
בעל הפיקוע: קאסם סלים עומרי ת.ז. 3528967 כתובת: כפר סנדלה חיקוד 18805 טל: 06/400433

עורך התוכנית: נומי שחאדה - אדריכל מתכנן ערים
17902 עין מאהל ת.ד. 132 טל: 06/569210 פקס: 06/467278

מודד: סבאח ספדי שכונה מורחית בצרת טל: 06/560193

ייעוד	סימון
גבול תכנית	—
אזור מגורים "א"	■
גבול גוש	—
גבול חלקה	—




האור השטח	דונם	אחוז	טבלת שטחים מוצע	טבלת שטחים קיים
אזור מגורים "א"	0.319	100%	0.319	100%
סה"כ	0.319	100%	0.319	100%


תחתימות
עורך התכנית:
עורך התכנית:
מודד: סבאח ע. ק. ספדי
מודד: מוסמך
מס' רישון 781

תאריך: 13.3.97
הועדה המקומית
מס' תכנית: 4/גל/4
מס' חלקה: 26
מס' חדר: 26/1
מס' חיקוד: 3528967


תרשים הסביבה - 1:20000

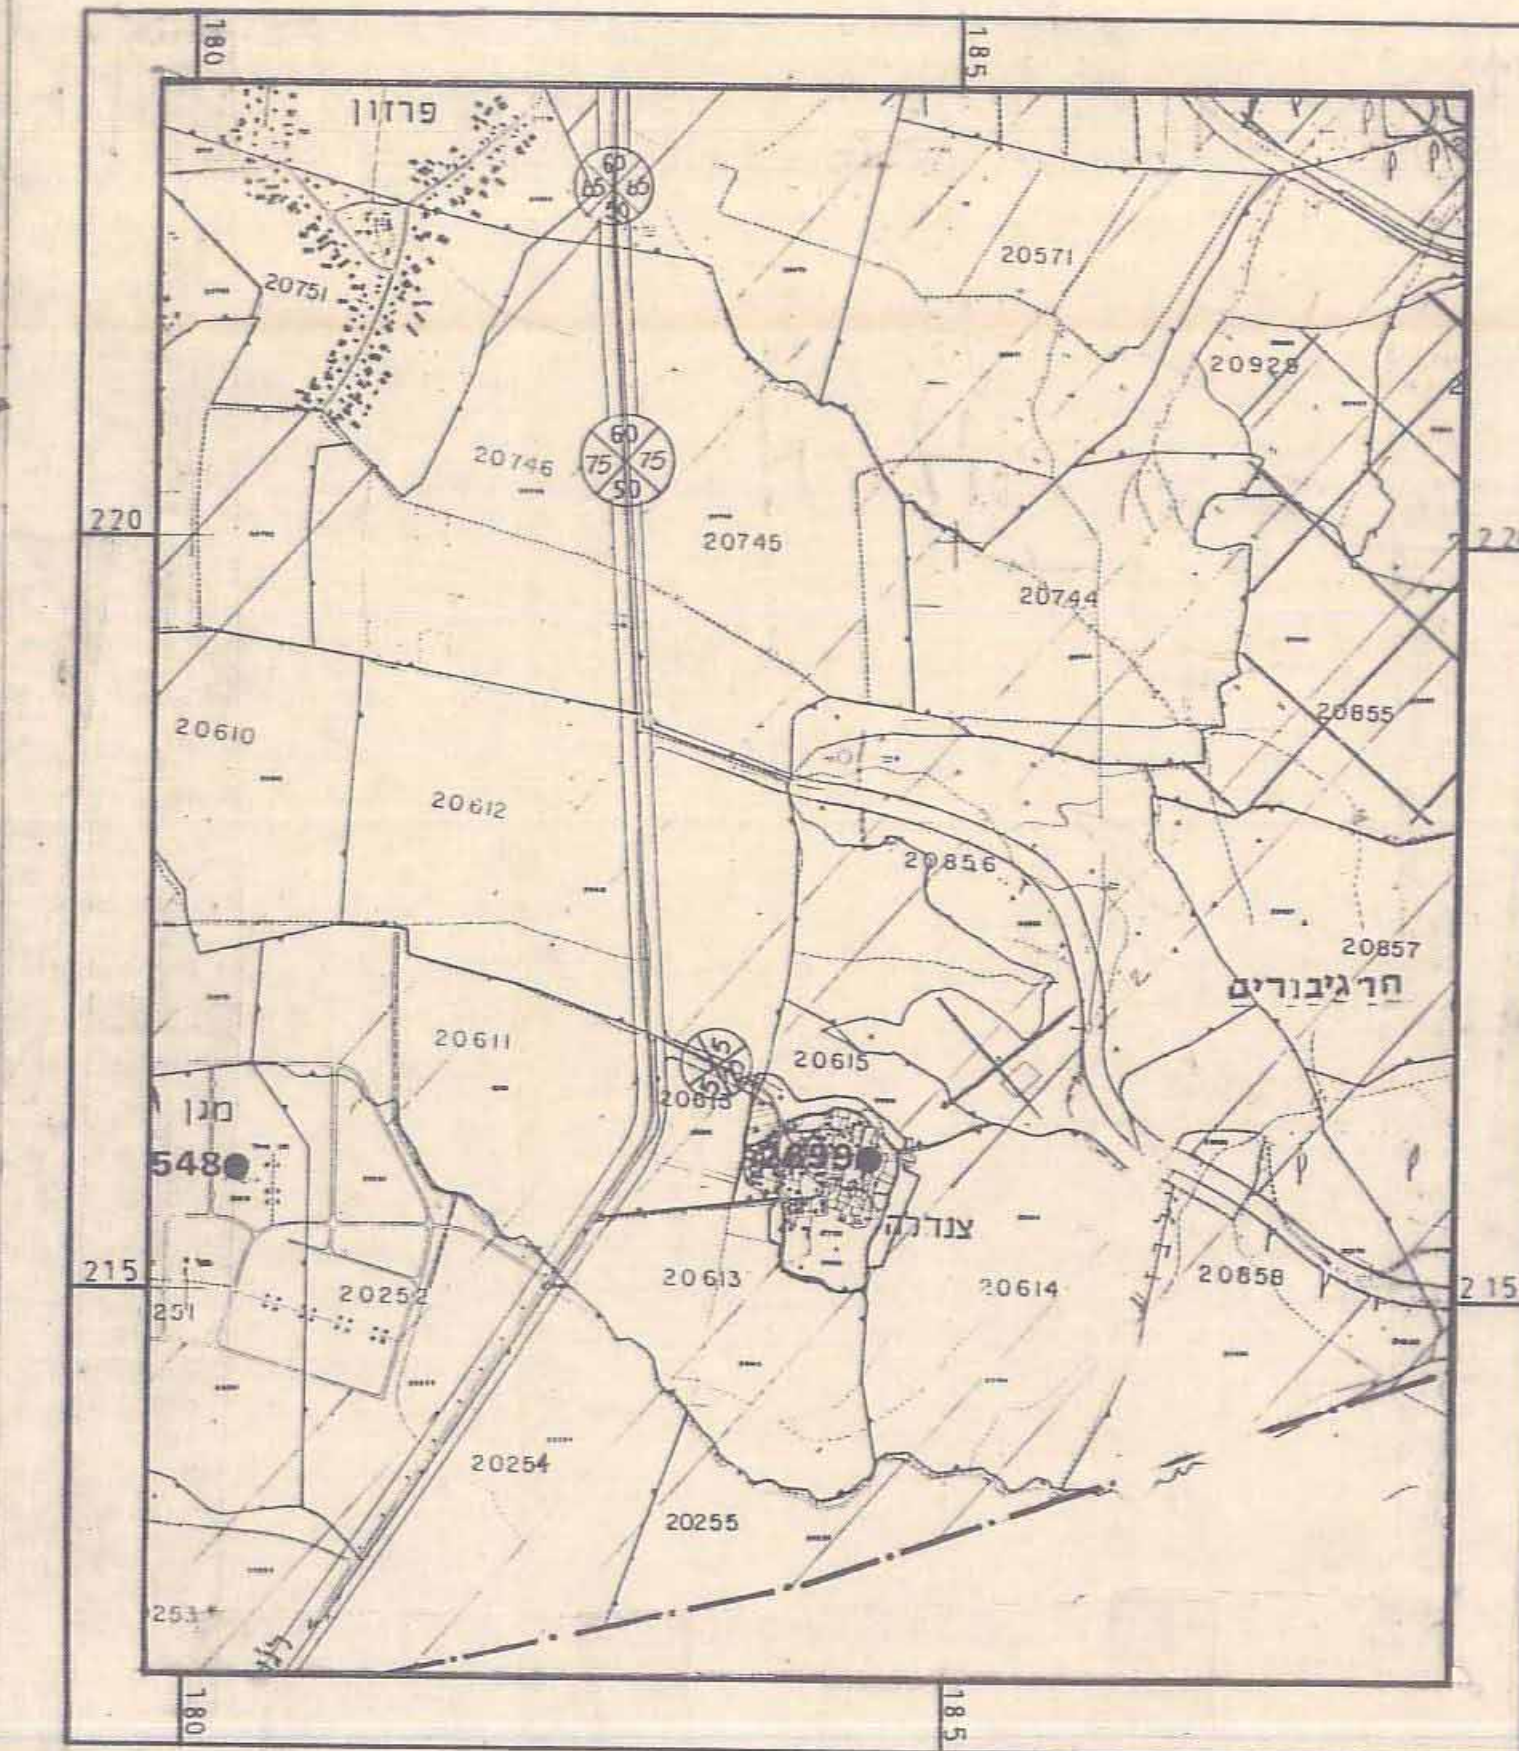


תרשים המיקום - 1:1250

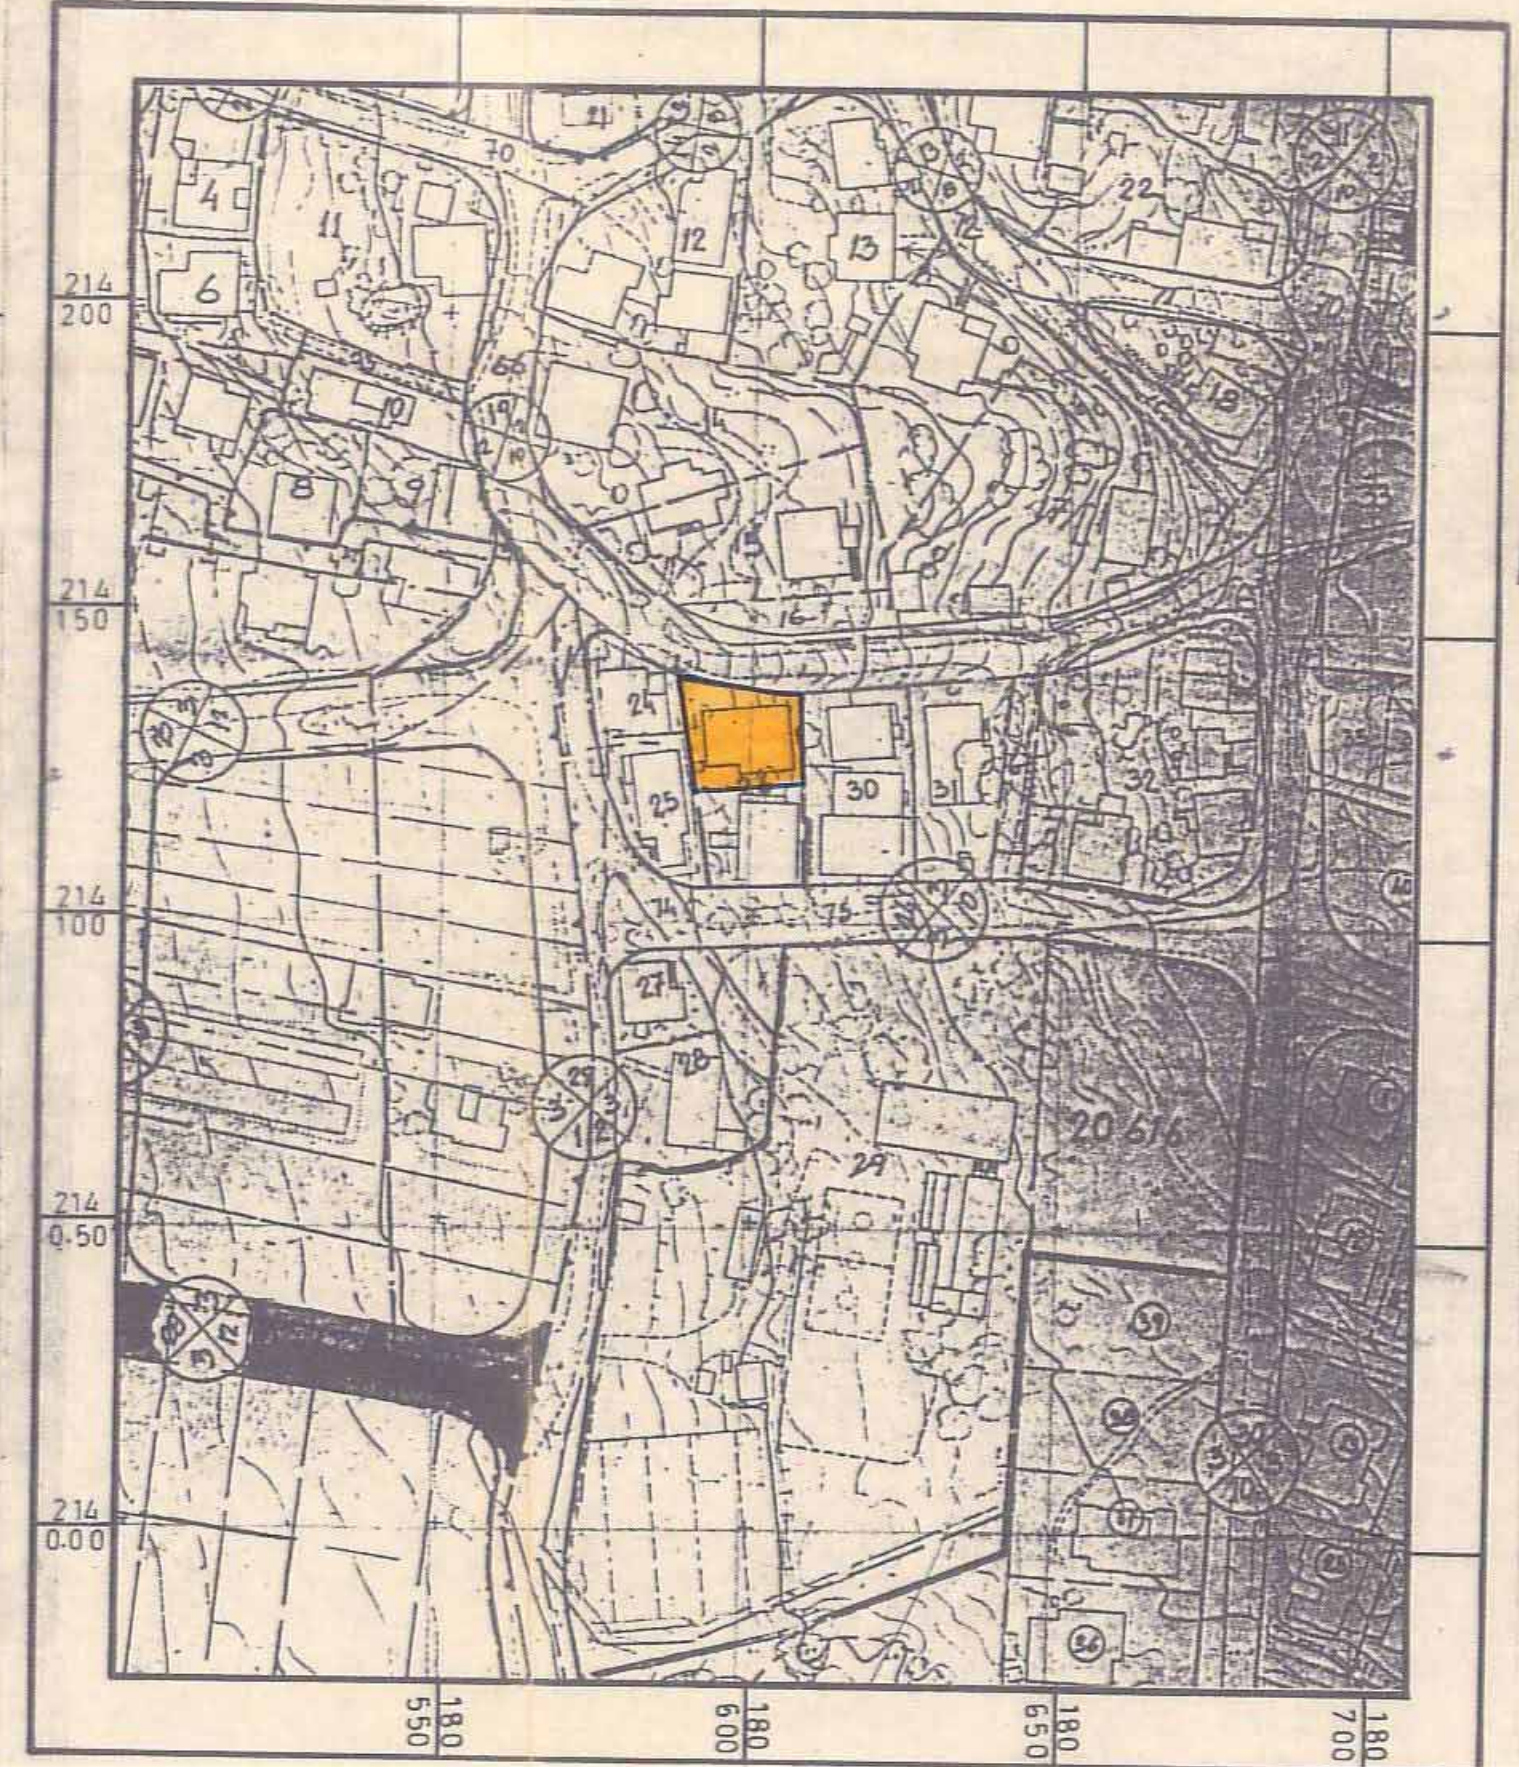

תכנית המגרש - 1:250

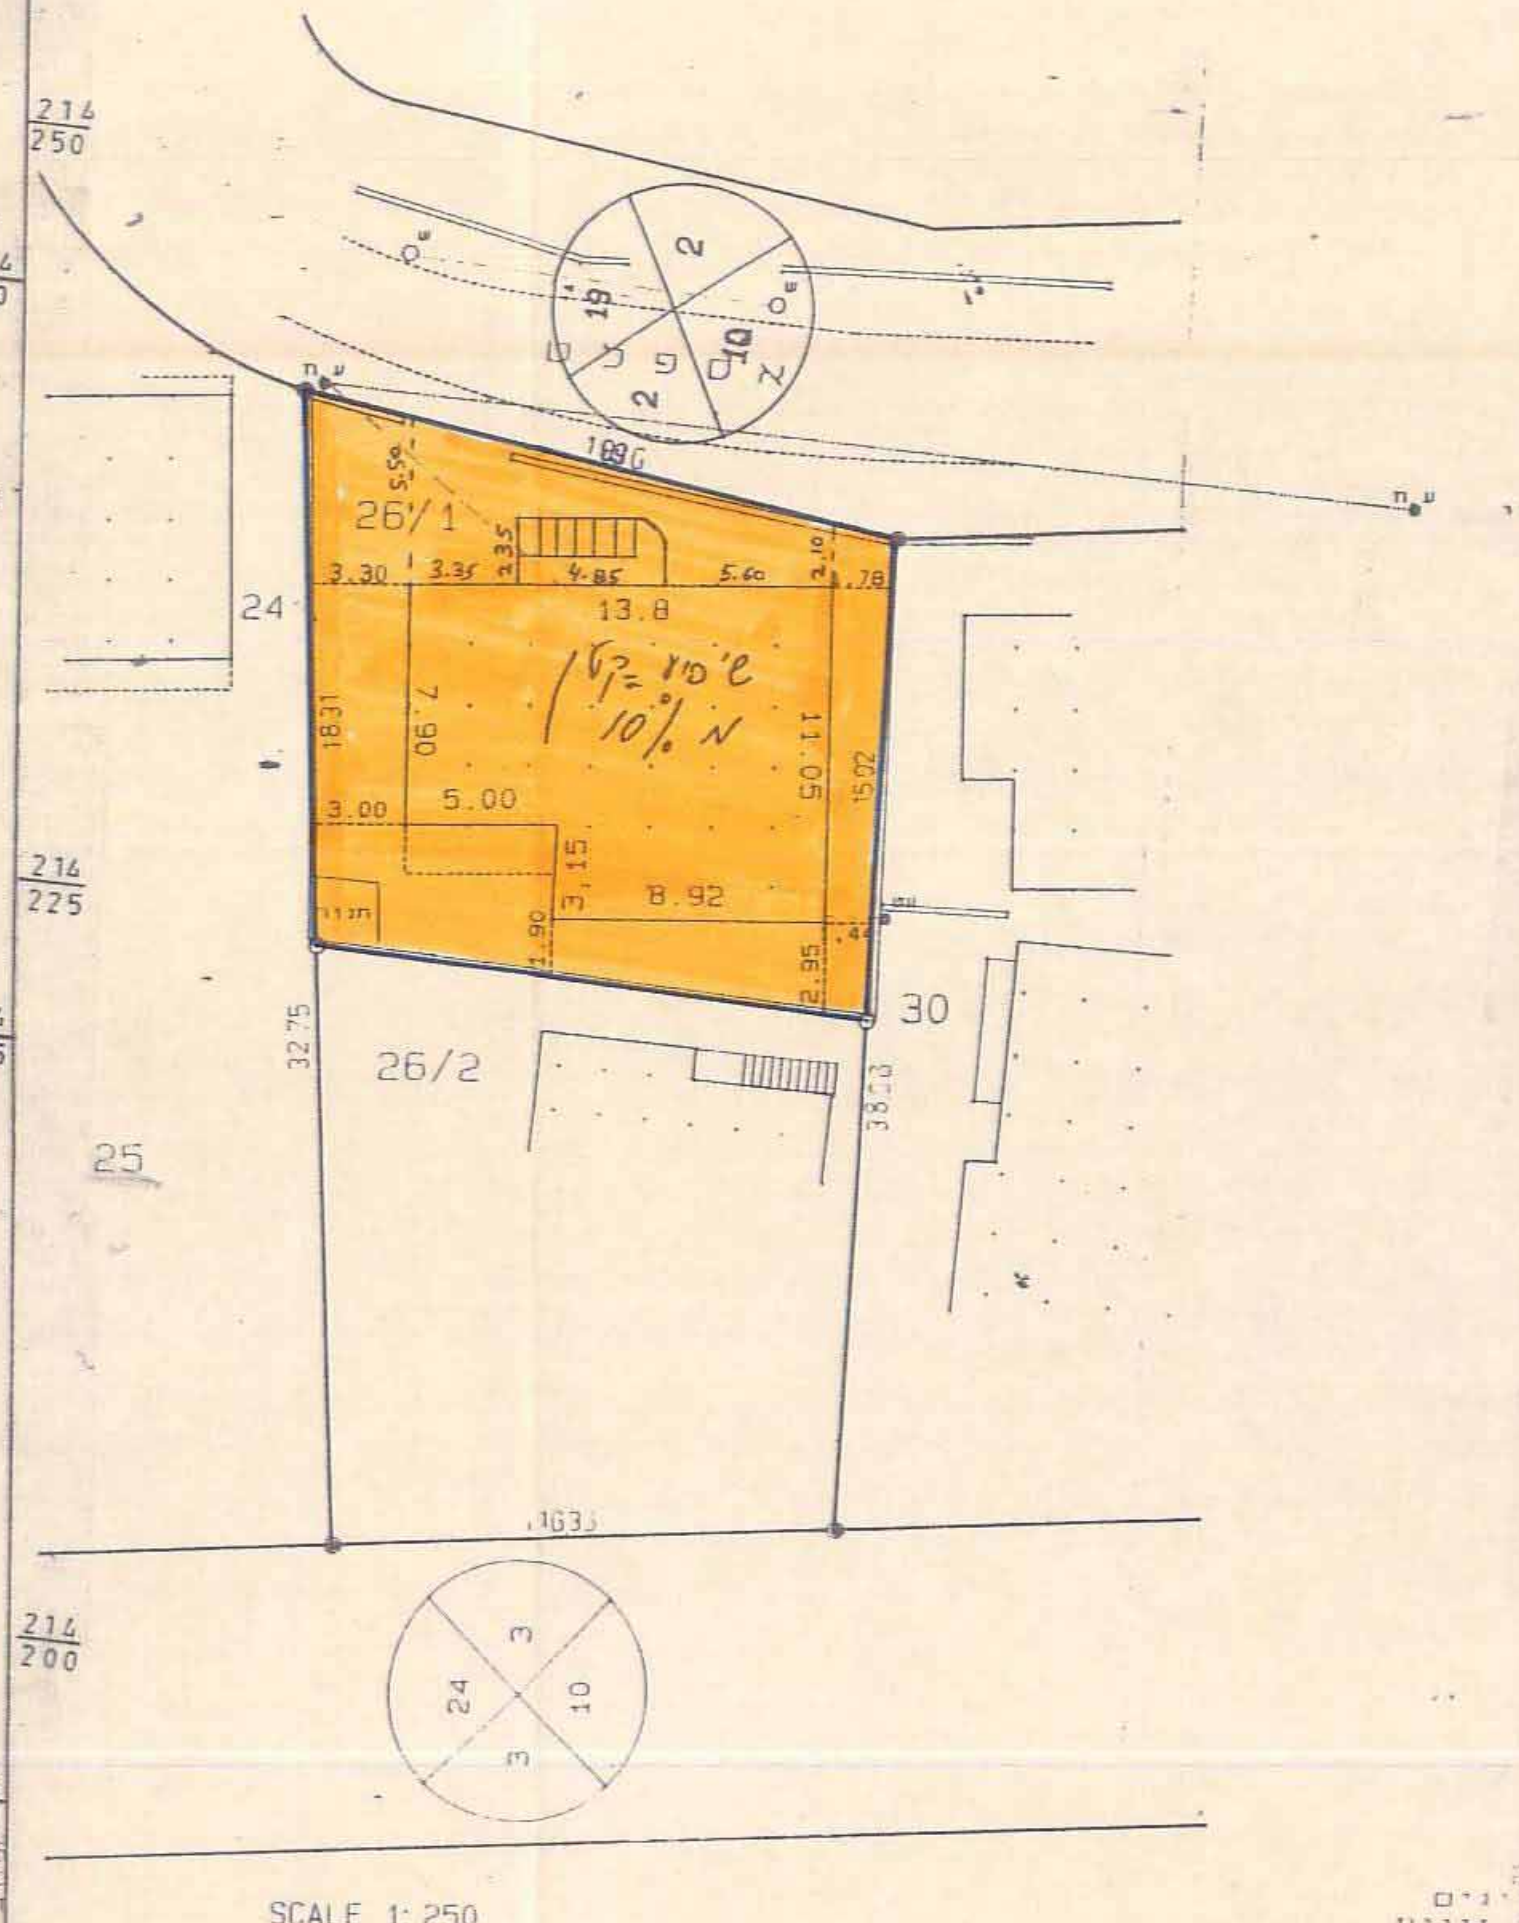

תכנית המגרש - 1:250

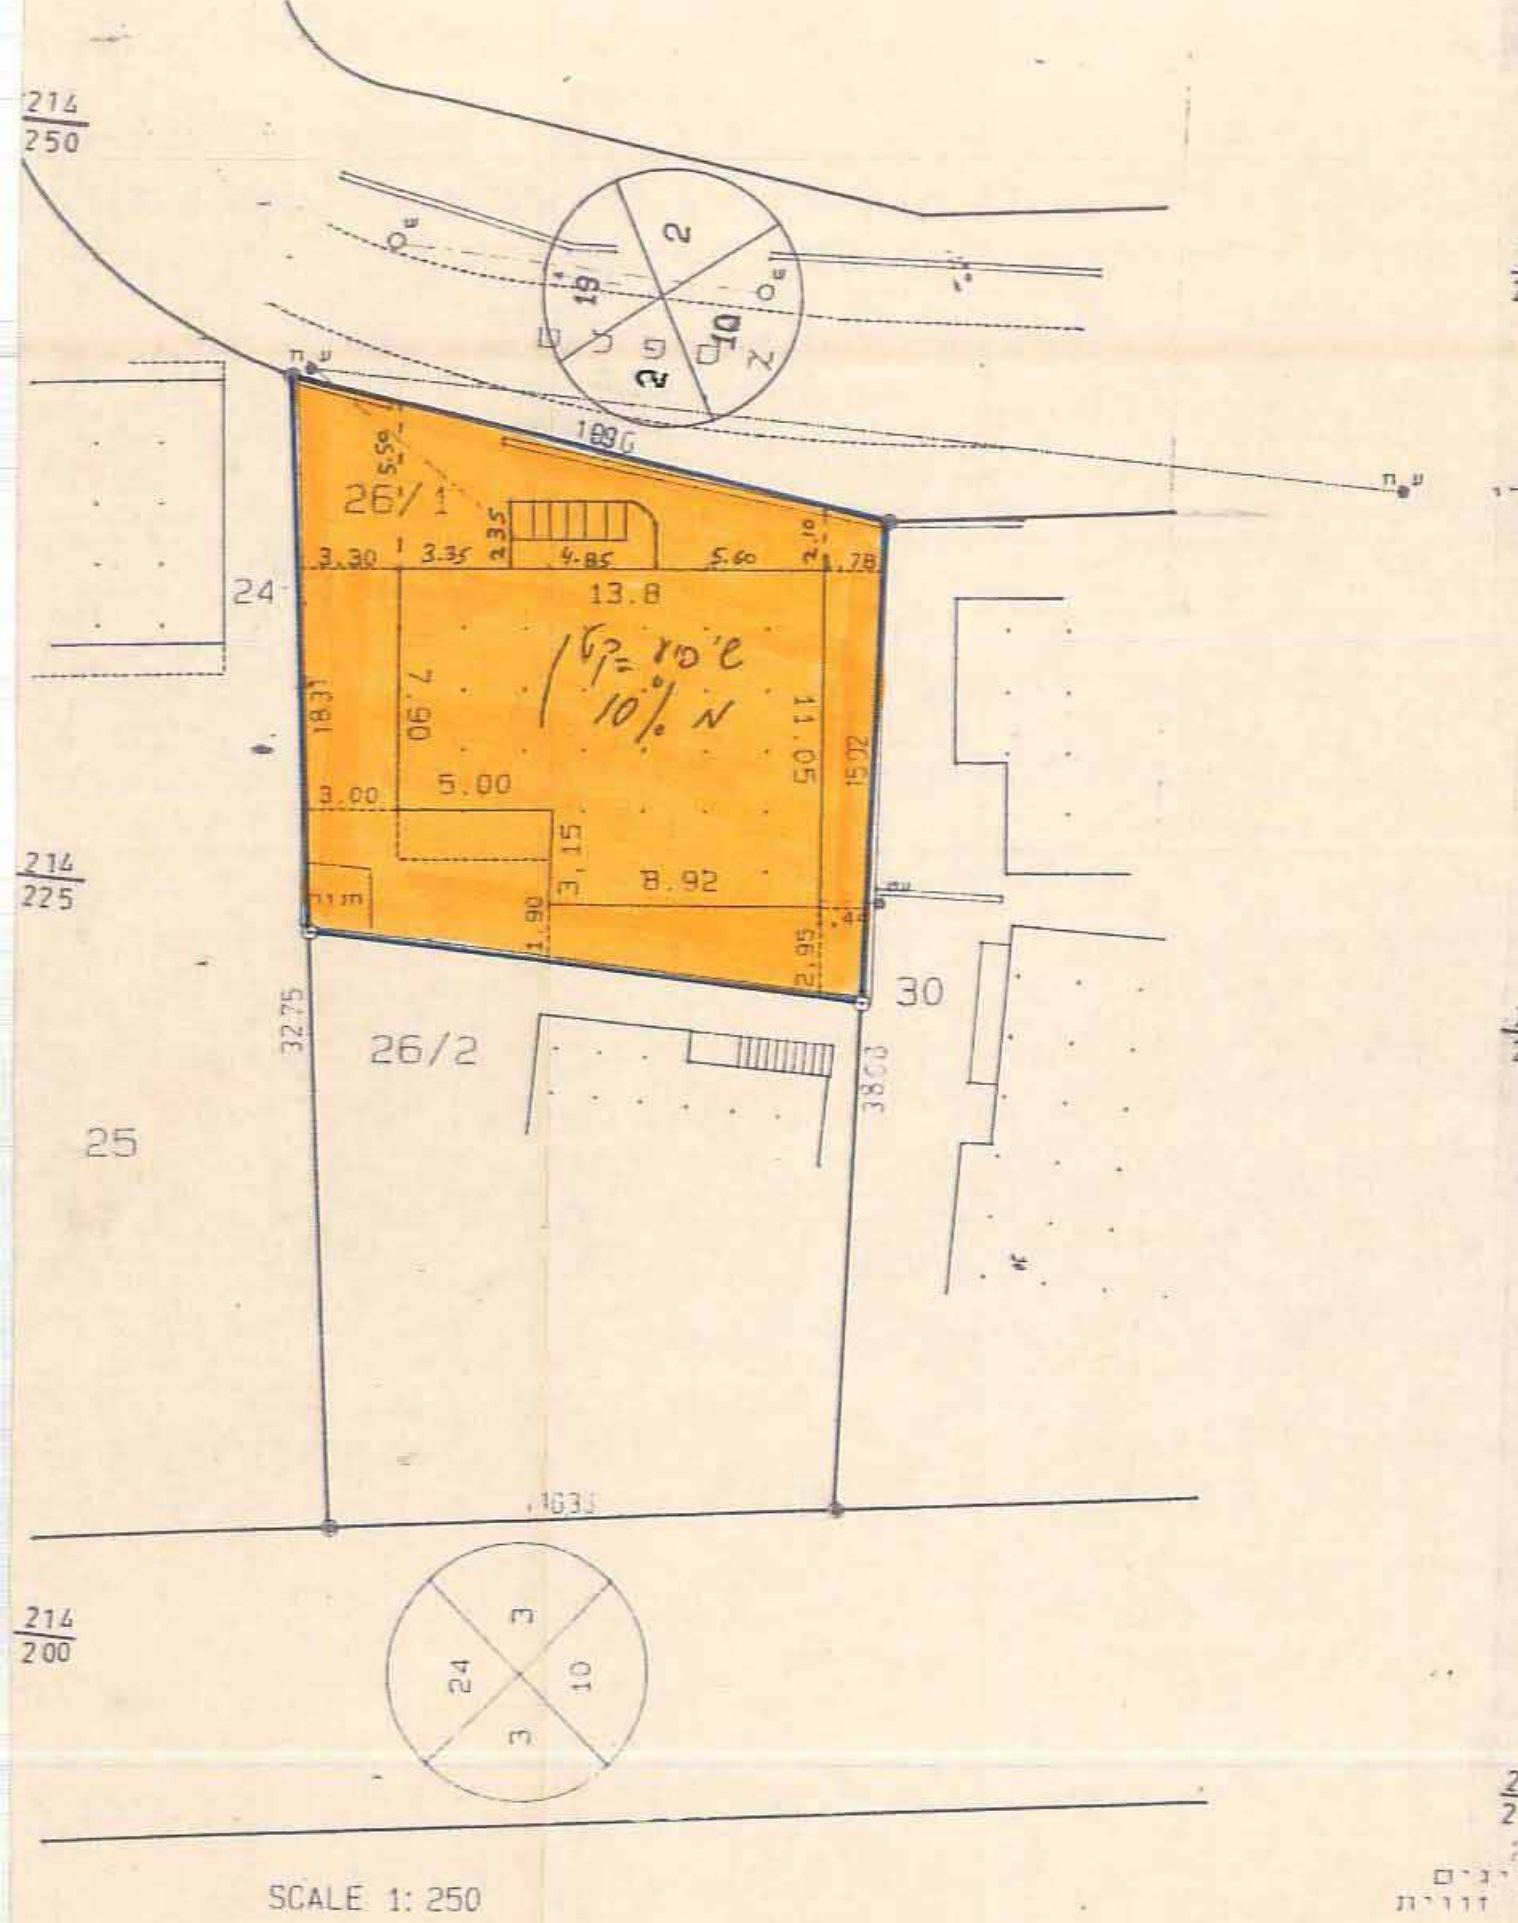

SCALE 1:250

חצב מוצע