

[illegible]

אברהם יפרח בע"מ

קולטנים 17-משפחתיים

קורו צפון

---/ ת.ב.ע.מ.ס.ג

| צבע |       | עוד, עו |          |
|-----|-------|---------|----------|
| 1   | space | 19      | כתום     |
| 2   | space | 22      | ירוק כהה |
| 3   | space | 162     | חום      |
| 8   | space | 2       | אדום     |
| 9   | space | 0.3     | ירוק כהה |
| 10  | space | 2       | כחול כהה |
| 11  | 0.13  | 1       | שחור     |
| 12  | 0.25  | 1       |          |
| 13  | 0.35  | 1       |          |
| 14  | 0.5   | 1       |          |
| 15  | 0.7   | 1       |          |
| 16  | 0.0   | 0       |          |


e:/dra/tafo/banner/ban-maal.dat

|               |   |
|---------------|---|
| XXXX.01.У.З.П | △ |
|---------------|---|

DRAFTING SAGE 1/1000 : 1111

ב. לוי אדריכלים כרמיאל

ת.ד. 519 רח' צדק 1/89 אגף 04-887495

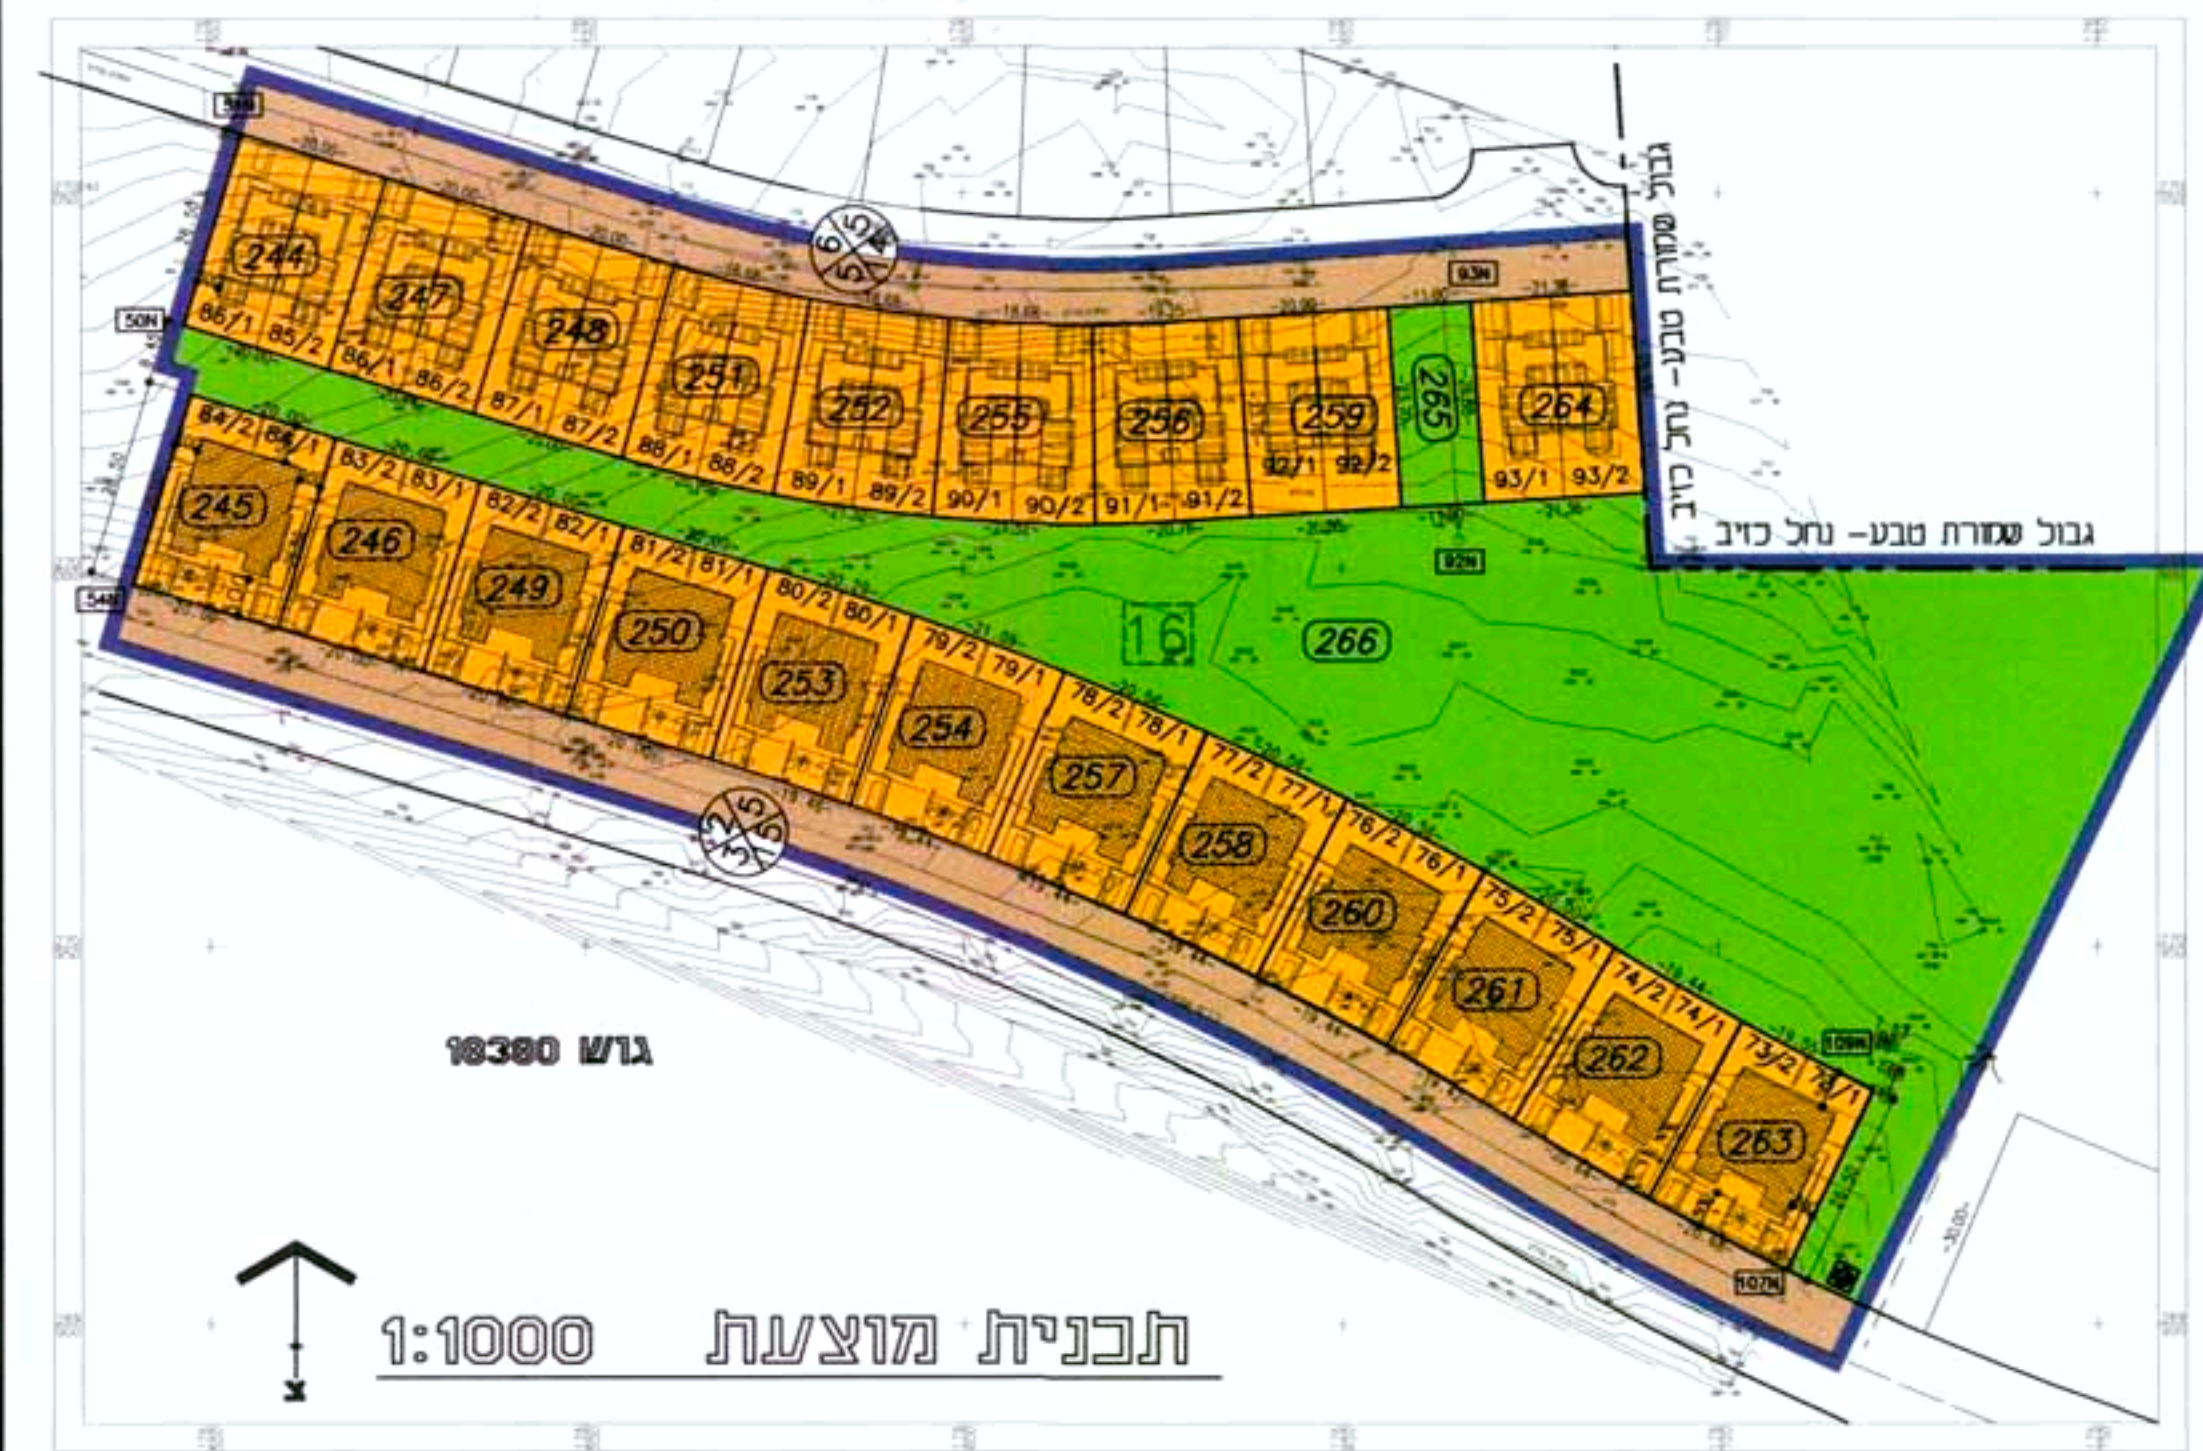

| מצב מוצע |           | מצב קיים |           | תאור העשרה           |
|----------|-----------|----------|-----------|----------------------|
| שנה ב-1% | שנה בדונם | שנה ב-1% | שנה בדונם |                      |
| 48.41    | 11.119    | 54.55    | 12.528    | שנה למגורים א'       |
| 37.83    | 8.688     | 31.69    | 7.279     | שנה צ' בור' פתוח     |
| 13.76    | 3.160     | -        | -         | שנה לדרך קיימת       |
| -        | -         | 13.76    | 3.160     | שנה מזנ'ה ודוד מוצעת |
| 100.00   | 22.967    | 100.00   | 22.967    | סך הכל               |

| שטחים      |           |           |           |
|------------|-----------|-----------|-----------|
| שטח באתרים | שטח בבתים | מגרש סט'  |           |
|            | 0.531     | 244       | מגרשים א' |
|            | 0.530     | 245       |           |
|            | 0.530     | 246       |           |
|            | 0.530     | 247       |           |
|            | 0.538     | 248       |           |
|            | 0.530     | 249       |           |
|            | 0.530     | 250       |           |
|            | 0.523     | 251       |           |
|            | 0.530     | 252       |           |
|            | 0.527     | 253       |           |
|            | 0.537     | 254       |           |
|            | 0.530     | 255       |           |
|            | 0.532     | 256       |           |
|            | 0.530     | 257       |           |
|            | 0.530     | 258       |           |
|            | 0.474     | 259       |           |
|            | 0.530     | 260       |           |
| 0.522      | 261       | מגרשים ב' |           |
| 0.530      | 262       |           |           |
| 0.533      | 263       |           |           |
| 0.572      | 264       |           |           |
| 48.41      | 11.119    | סך הכל    |           |
| 13.76      | 3.160     |           | מגרשים ג' |
|            | 0.294     | 265       | מגרשים ד' |
|            | 8.394     | 266       |           |
| 37.83      | 8.688     | סך הכל    |           |
| 100.00     | 22.967    |           |           |

|                                                                                       |                                        |
|---------------------------------------------------------------------------------------|----------------------------------------|
|   | הצבע                                   |
|  | הצבע                                   |
|  | הצבע                                   |
|  | הצבע                                   |
|  | הצבע                                   |
|  | הצבע                                   |
|  | <p>המספר</p> <p>המספר</p> <p>המספר</p> |
|  | המספר                                  |
|  | המספר                                  |
|  | הצבע                                   |
|  | הצבע                                   |

שינוי לחלק מתכנית ג/במ/62 בתוקף  
נפרד;עכו מחוז:צפון

|   |            |   |
|---|------------|---|
| גוש מס'   | חלקי חלקות |   |
| 18380   | 16         | <p>הודעה על אישור תכנית: 98939-17-א-1<br/>         מוסמך: זיכרון הפרסומים מס' 5624<br/>         G.L.L.O.L</p> |
| <p>בעל הקרקע: מנג'ל סקרקע' ישראל; ת.ד. 580, נצרת עילית, 06-558211<br/>         יוזם התכנית: א. יפרח מושב מרום ד.נ מרום הגליל 30910, 06-6980789<br/>         עורך התכנית: ב.לו' אדריכלים; ת.ד. 519, כדמ'אל, 04-9887495</p> |            |   |

[illegible]