



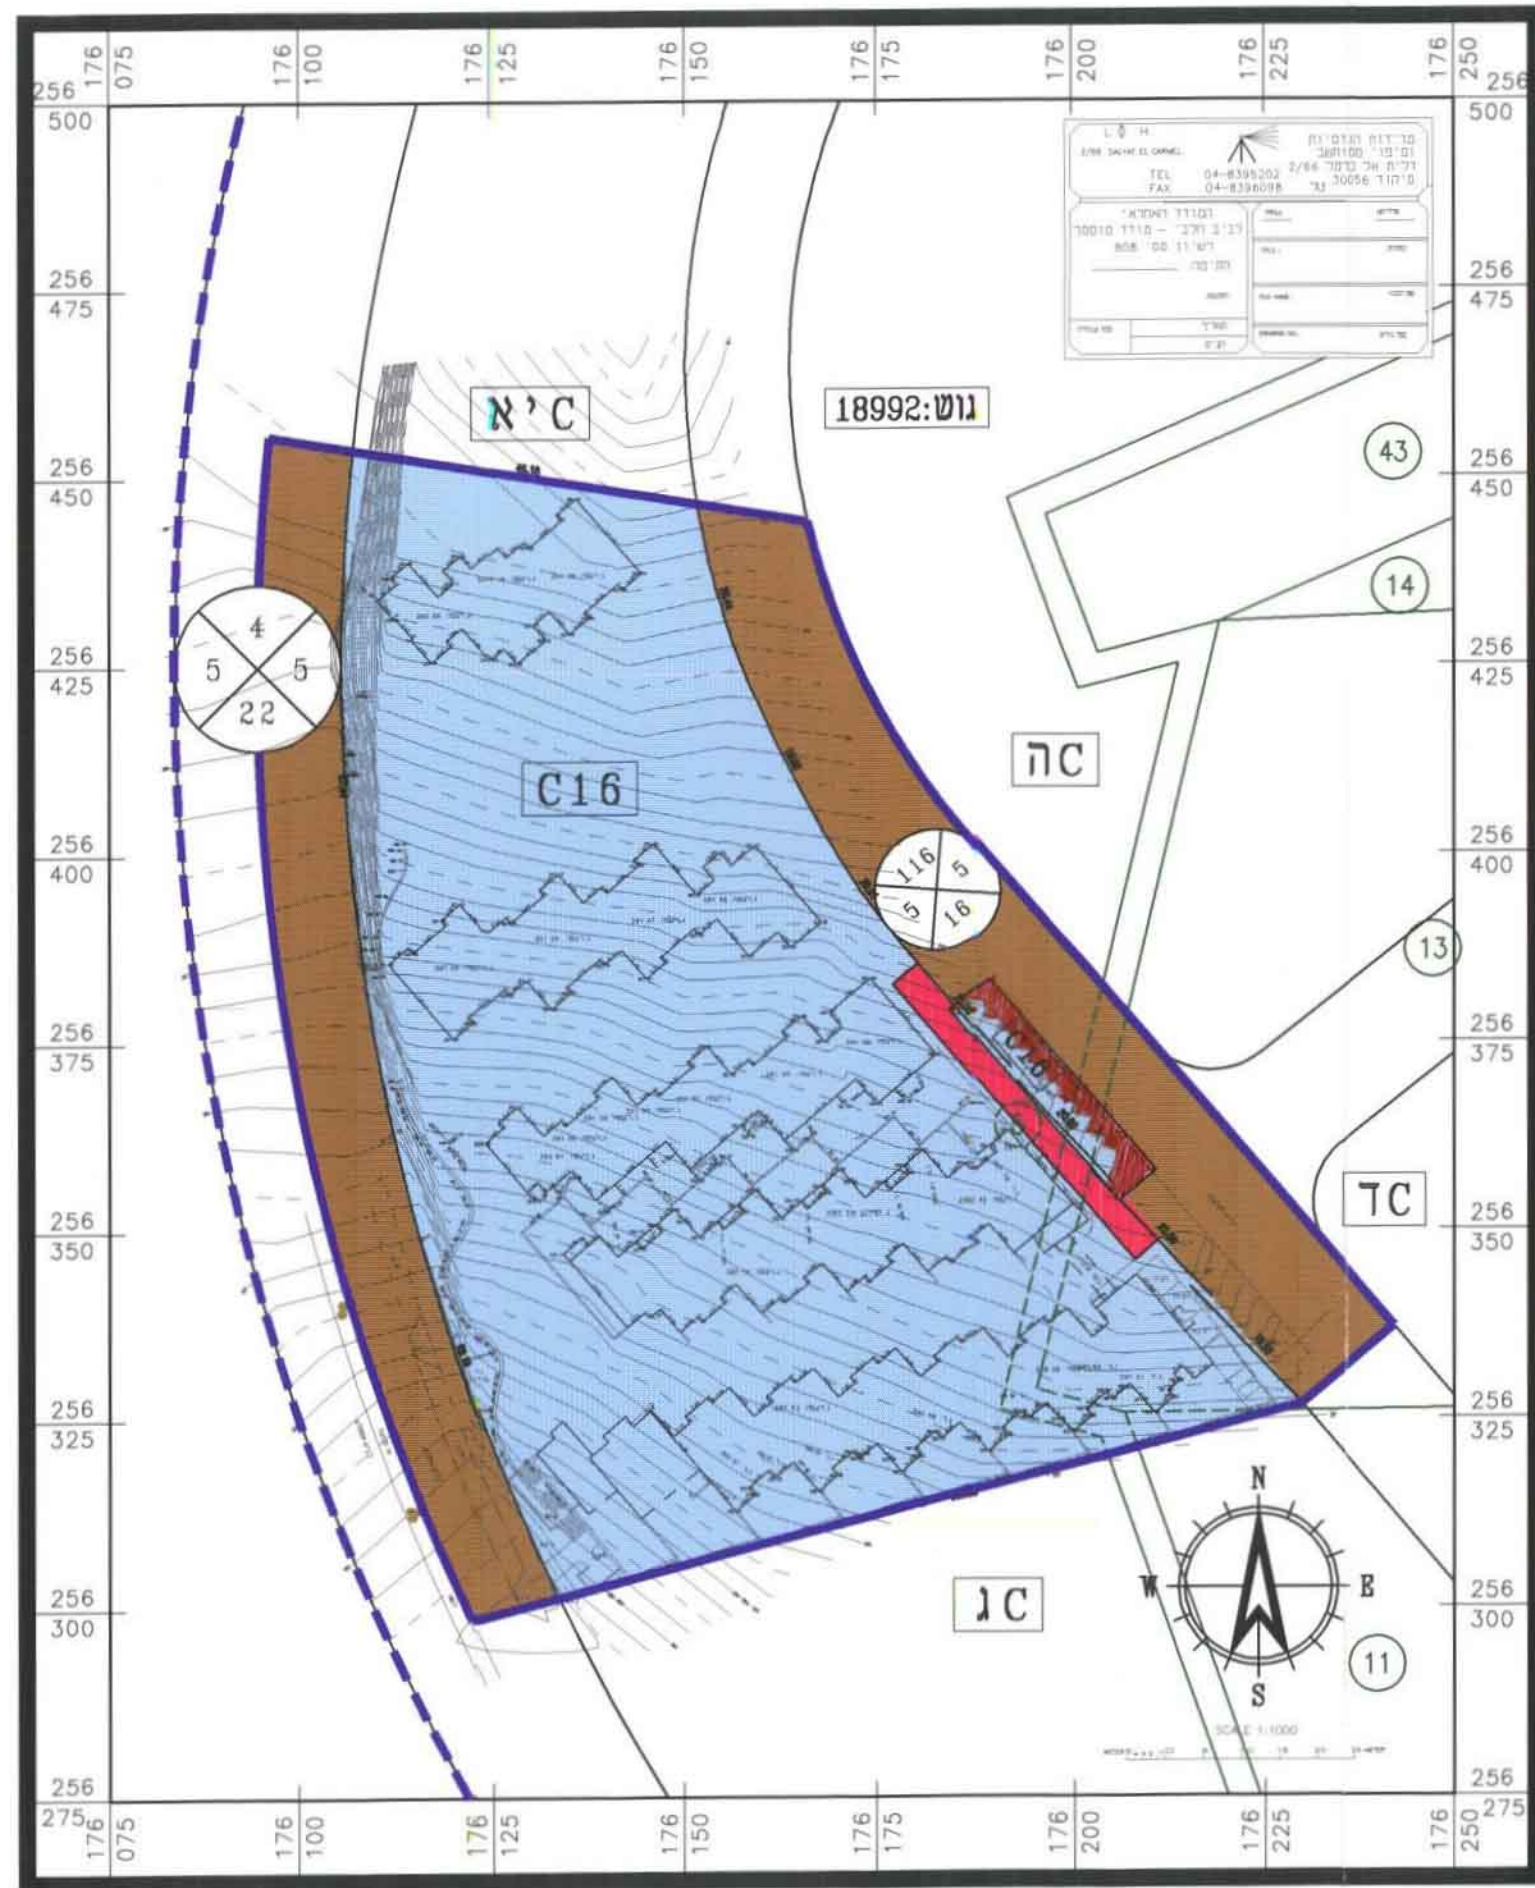

תכנית מצב מוצע קנ"מ 1:1,000

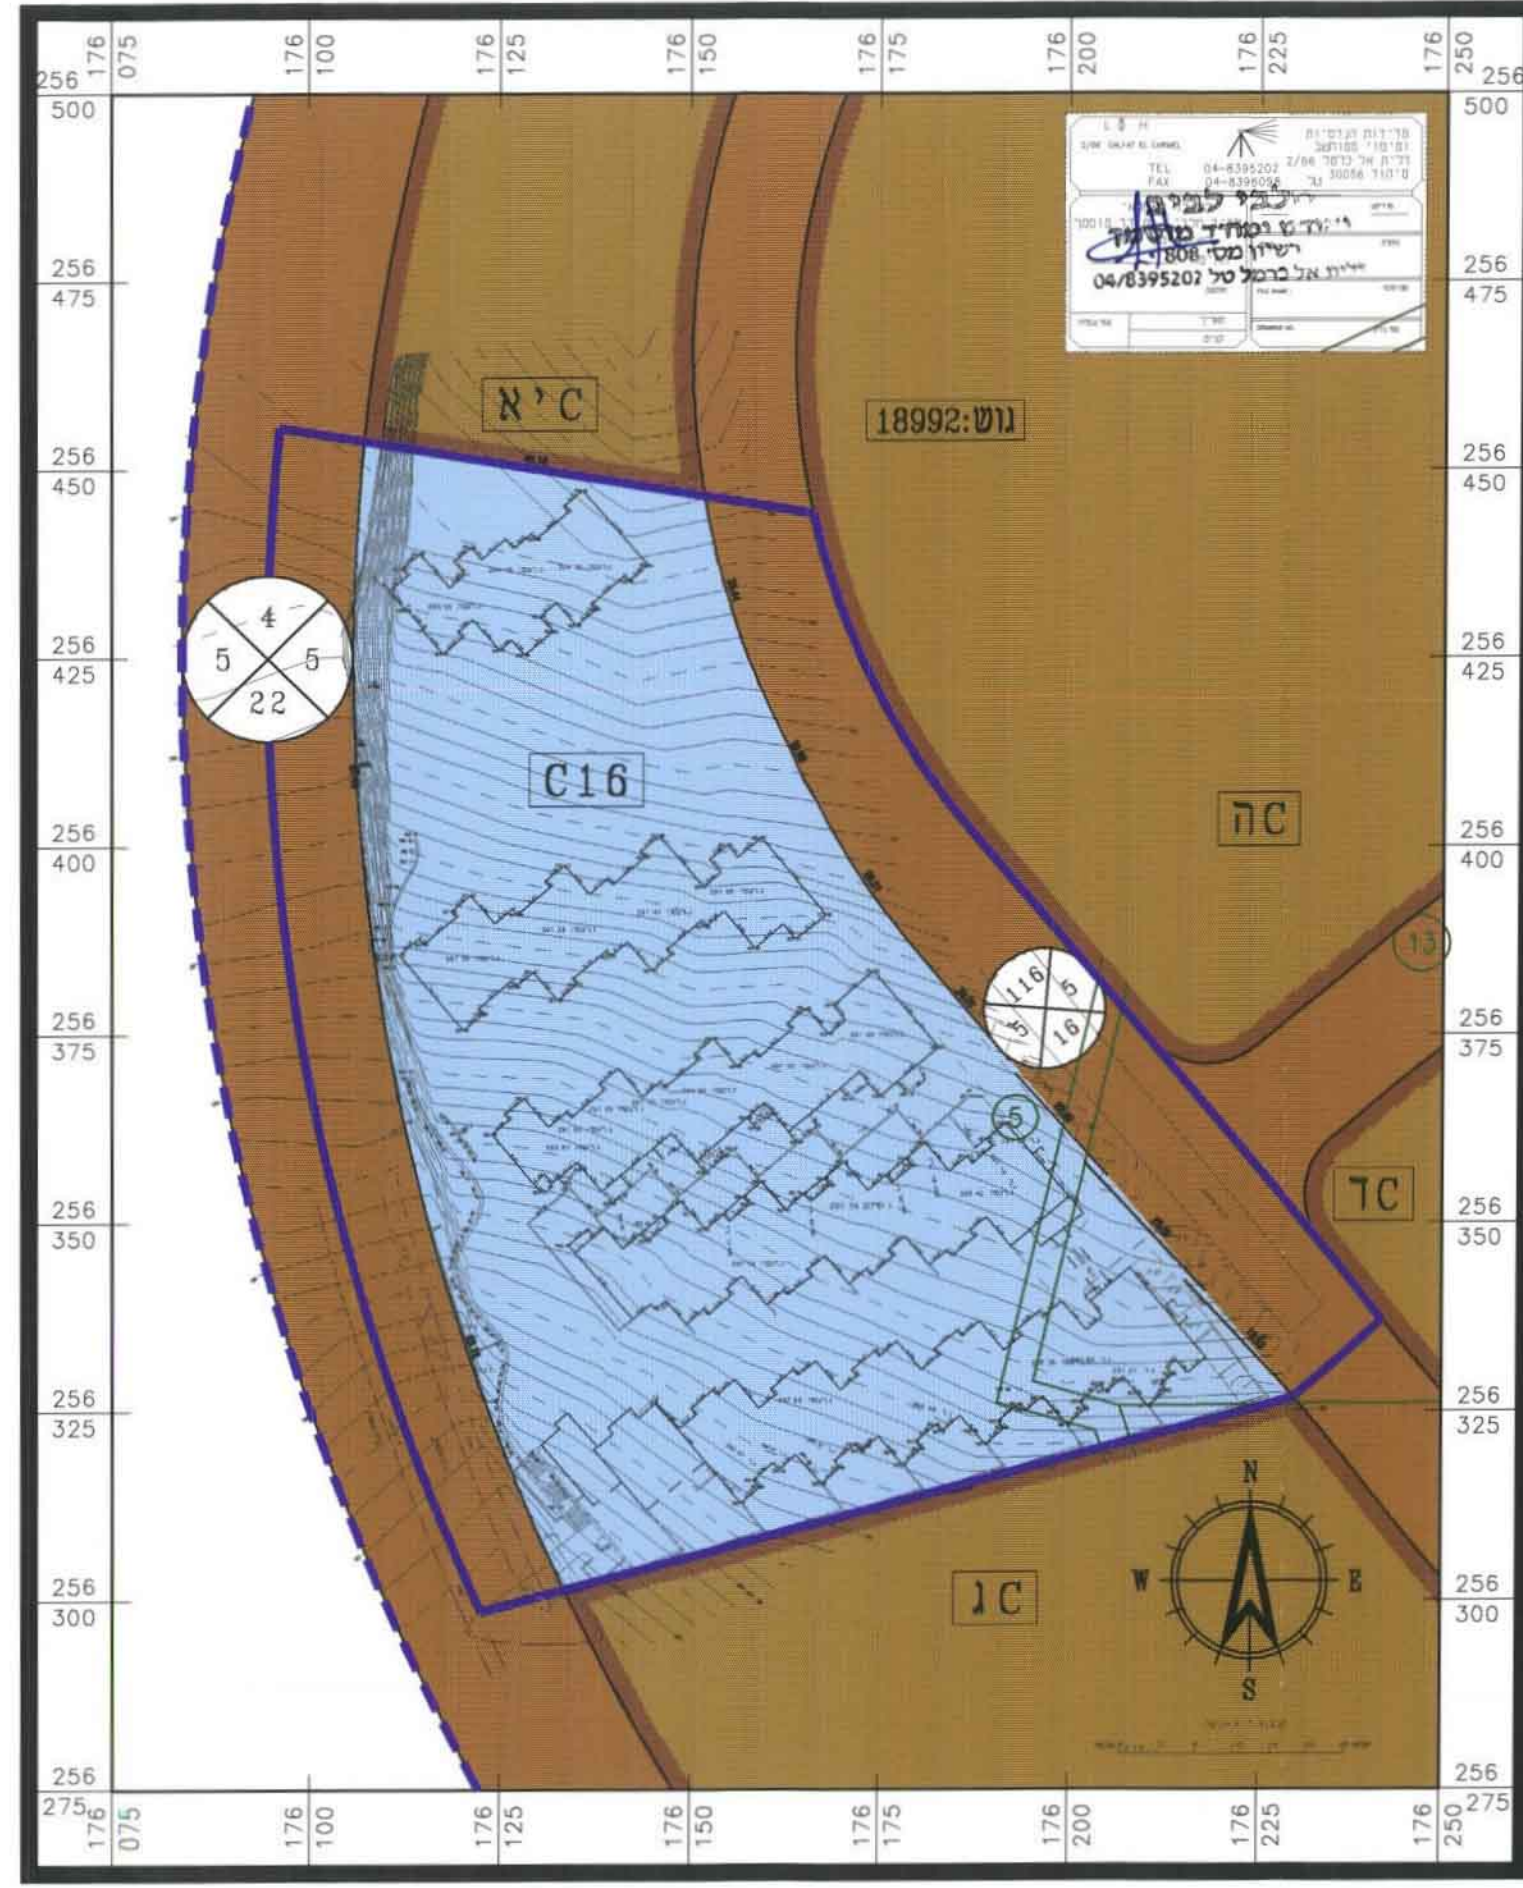

תכנית מצב קיים קנ"מ 1:1,000

יוזם התכנית :
"אנגלי" - ג'ורל ריבולפרס בע"מ
שד' ההסתדרות 56, מפרץ חיפה
טל: 04-8422777, פקס: 04-8419333

תאריך עדכון :
05 - 10 - 2000

בעל הקרקע :
מדינת ישראל - בניהול מנהל מקרקעי ישראל
ח.ד. 580 נצרת עילית
טל: 06-6558211, פקס: 06-6560521

עורך התכנית :
דניאל כהנא - אדריכל
ישוב קהילתי מנחם ד.ג. חשגב, 20184
טל: 04-9998623, פקס: 04-9999379

חתימות ואישורים

דניאל כהנא - אדריכל
מושב מנחם ד.ג. חשגב, 20184
טל: 04-9998623

דניאל כהנא - אדריכל
מושב מנחם ד.ג. חשגב, 20184
טל: 04-9998623

תרשים לביבה קנ"מ: 1:10,000

מרחב תכנון מקומי :
תכנית מפורטת מס' מק/בר/15/19 הנקראת

C-16 הסדרת חניה

שינוי לתכנית מפורטת ג/במ/15 שבתוקף.

מחוז : הצפון
נפה : עכו
עיר : כרמיאל

שטח התכנית : 14.165 דונם
גוש : 18992
חלקות :
ח. חלקה : 5, 11, 13

מקרא :

גבול תכנית
גבול תכנית בתוקף
קו גבול גוש
גבול חלקה ומספר חלקה קיימת
גבול חלקה ומספר חלקה לבטול
מספר מגרש מוצע
מגורים ב'
שטח למבני ציבור
דרך קיימת או מאושרת
דרך מוצעת

מספר הדרך
קווי בניה
רוחב הדרך

טבלת שטחים			
יעוד השטח	קיים		מוצע
	שטח ברי	%	
שטח למגורים ב'	10.295	72.68	10.195
דרך קיימת או מאושרת	3.870	27.32	3.690
דרך מוצעת	---	0.0	0.280
סה"כ	14.165 ד'	100.00	14.165 ד'