


מדוז צפון


מרחב תכנון מקומי "מעלה הגליל" תחום שיפוט מוניציפאלי מוא"ז מעלה יוסף תכנית מפורטת מס מג/מק-37/2000 "פז גרנות הגליל" להקטנת קו בניה בדרך פנימית

(תכנית בסמכות ועדה מקומית)
מהווה שינוי לג/ 6681

בעל הקרקע : מנהל מקרקעי ישראל
היוזם : פז חברת נפט בע"מ
המתכנן : אדרי' ערן מבל
שטח התכנית: כ 9.43 דונם מדידה גרפית
קנה מידה : 1:1000

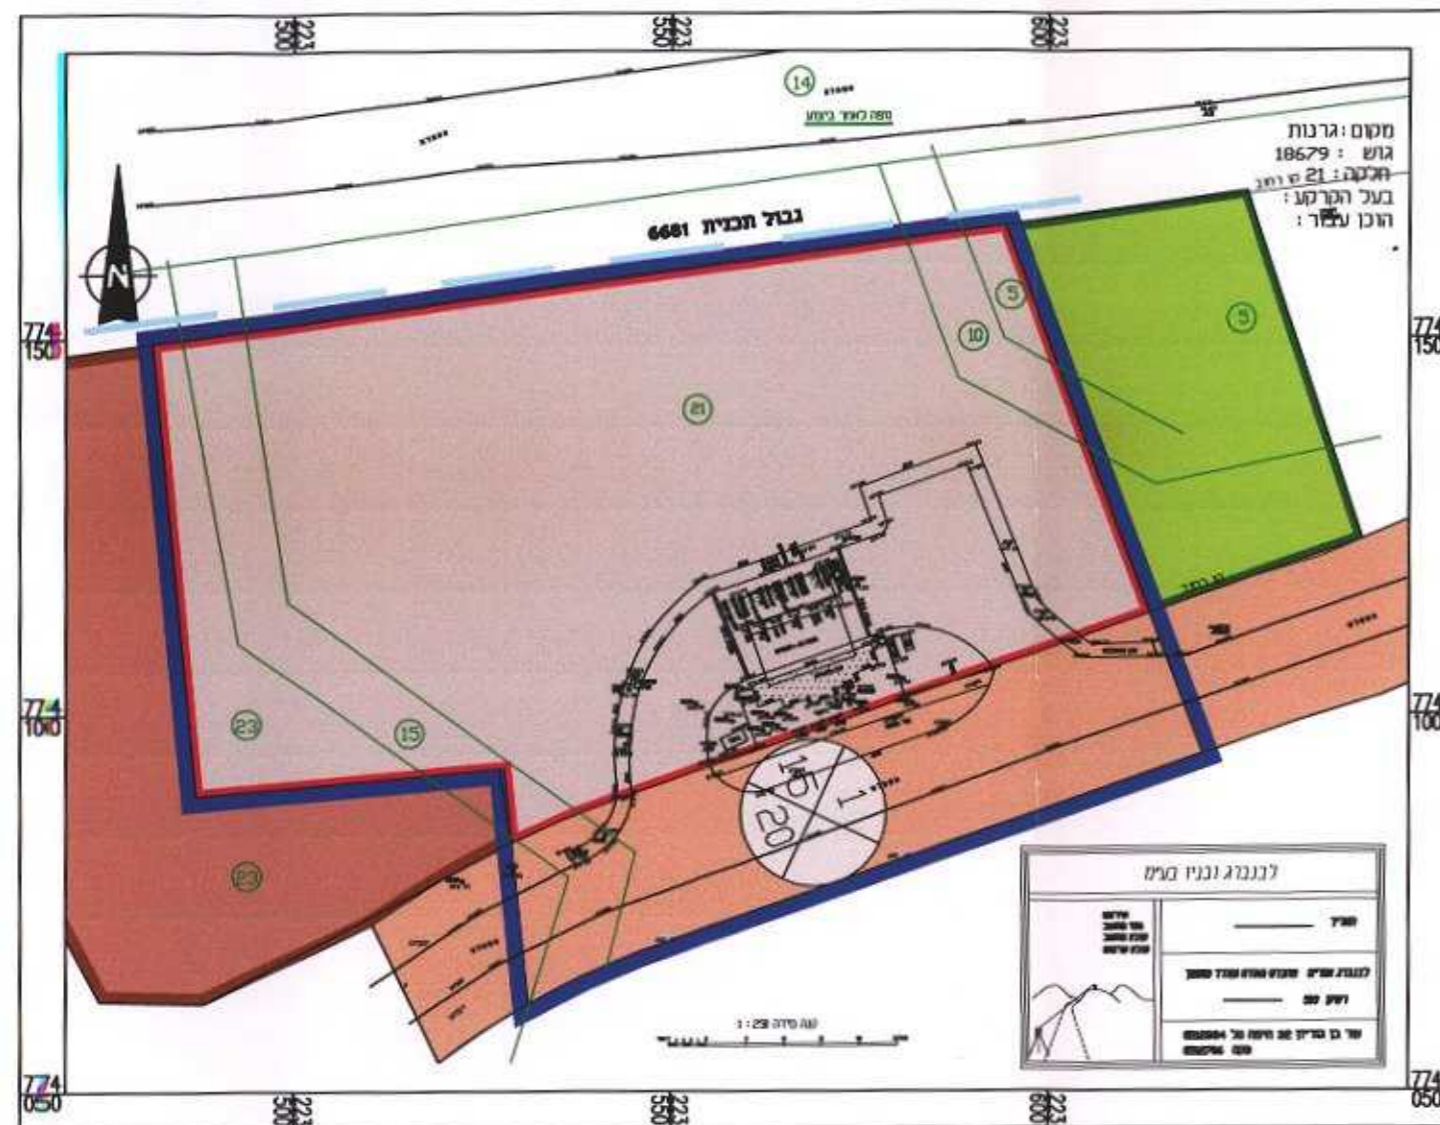

מצב קיים 1:1000

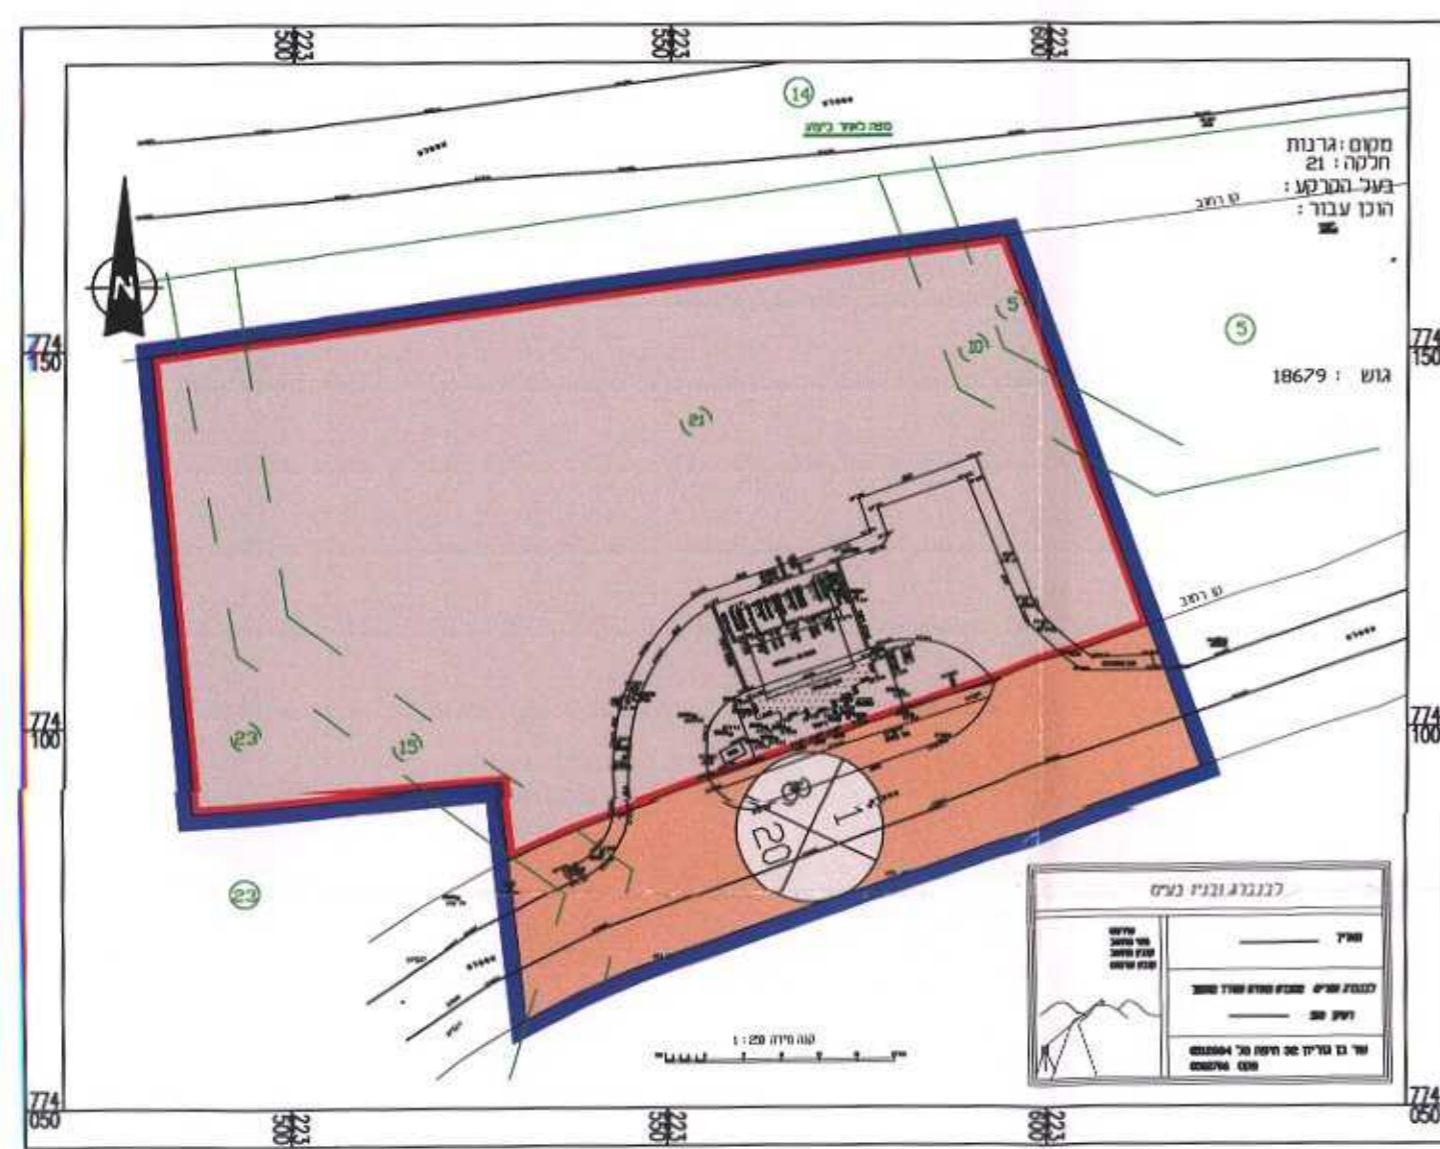

מצב מוצע 1:1000



תרשים סביבה קנ"מ 1:25000

ועדה מקומית מעלה הגליל
הפקדת תכנית מס 37-
הועדה המקומית החליטה להסיר את התכנית
בשיעור מס 9/2000 ביום 31.10.02

גוש	חלקות שלמות	חלקי חלקות
18679	21	5.10.15.23

טבלת שטחים:

יעוד	שטח [131]	שטח [%]
דרך קיימת או מאושרת	1.84	19.48
חנות דלק	7.59	80.52
סה"כ	9.43	100

תאריך הכנת תוכנית:

תאריך	הכנה	עדכון 1	עדכון 2	עדכון 3
26/10/2000				
13/02/2001				

- תחנת דלק
- שטח לבנייה ציבור
- שטח פרטי פתוח
- דרך קיימת או מאושרת
- גבול תכנית
- גבול תכנית מאושרת
- גבול גוש
- מס דרך
- קו בנין
- רוחב זכות דרך
- גבול ומס חלקה רשומה
- גבול ומס חלקה לביטול

הודעה על אישור תוכנית מס 37/2000
מסמך בילקוט הפרסומים מס 5056
מיום 31.10.02 עמ' 1299

הודעה על אישור תוכנית מס 37/2000
מסמך בעיתון פארס ביום 15.01.02
בעיתון 5 באשרה ביום 18.01.02
מניחון מקומי ביום 18.01.02

לכנברה ובניו בע"מ

תאריך: 4.1.2001

מסמך: 3861334
מסמך: 123456
מסמך: 123456

לכנברה אפרים מהנדס גאודזיה וממד' מוסמך
רשון 503

שד בן גוריון 32 חיפה טל 8512884
פקס 8512706

ערן מבל
ארכיטקטורה ובניו ערים בע"מ
51-226190-0
רח' הבונים 19 ק. טבעון
טל. 04-9835146

ועדה מקומית מעלה הגליל
אישור תכנית מס 37/2000
הועדה המקומית החליטה לאשר את התכנית
בשיעור מס 9/2000 ביום 19.11.02