


**תכנית מצב מוצע**  
**קנ"מ 1:1,250**

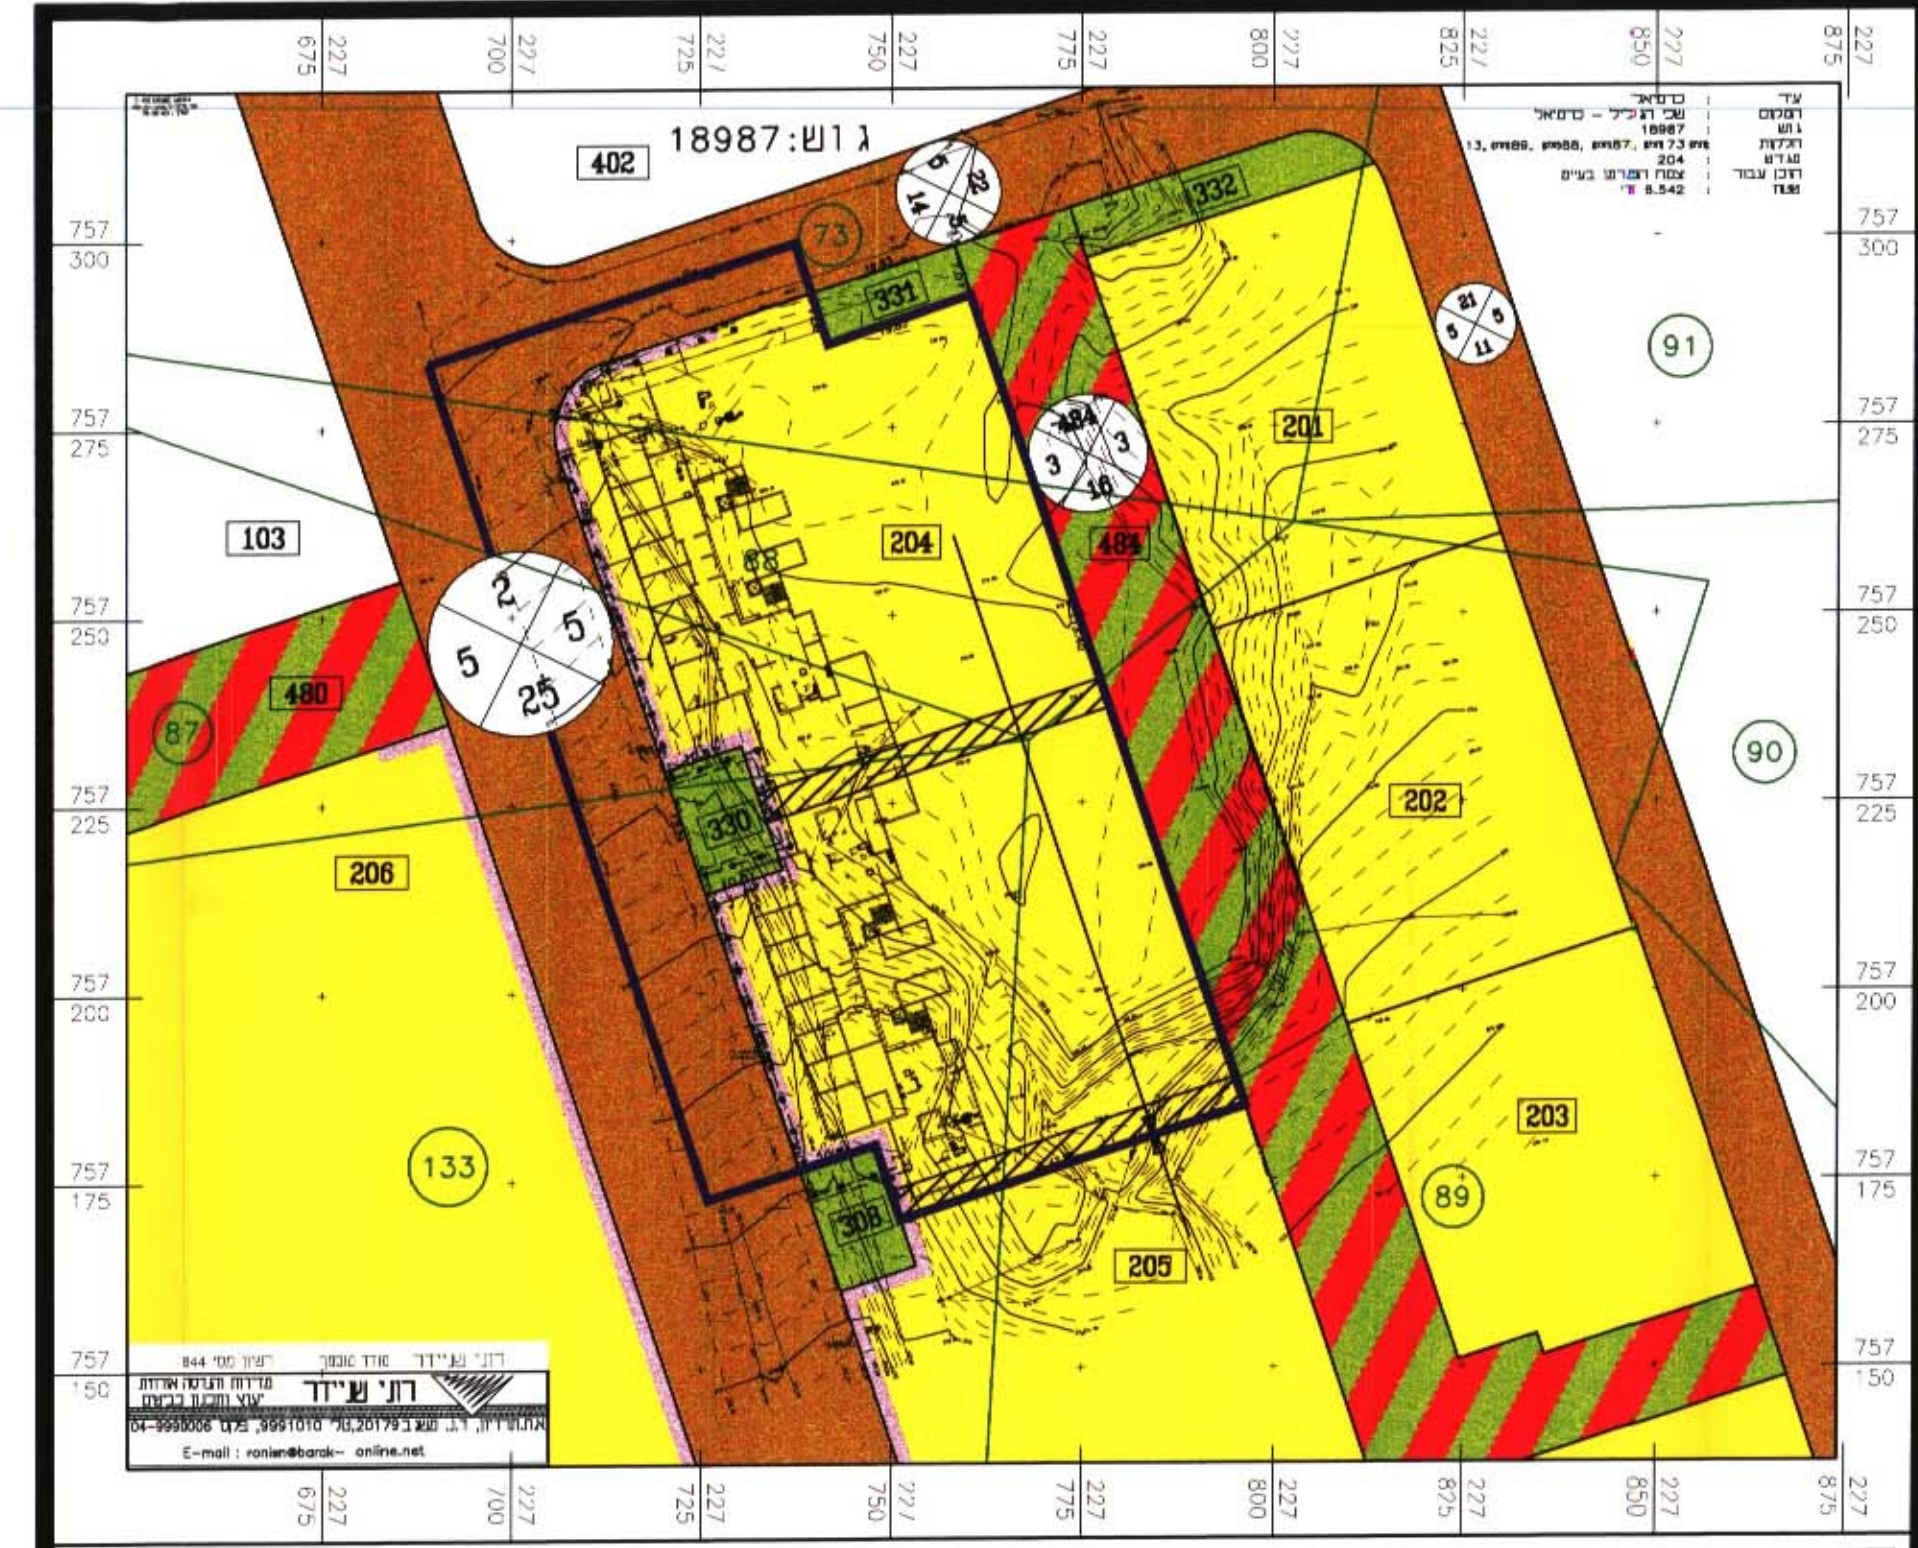

**תכנית מצב קיים**  
**קנ"מ 1:1,250**

**בעל הקרקע :**  
מדינת ישראל - בניהול מנהל מקרקעי ישראל  
ת.ד. 580 נצרת עילית  
טל: 04-6558211, פקס: 04-6560521


**יזום התכנית :**  
צבי המרסן - חברה לבנין בע"מ  
ת.ד. 225 תל תנן מיקוד: 20302  
טל: 04-8214765, פקס: 04-8214724

**עורך התכנית :**  
דניאל כהנא - אדריכל  
ישוב קהילתי מנוף ד.ג. משגב, 20184  
טל: 04-9998623, פקס: 04-9999379

**תאריך עדכון :**  
25/12/00  
06/03/01

**טבלת שטחים**

יעד השטח	קיים		מוצע	
	שטח ברי'	%	שטח ברי'	%
מורים ו'	6.536	77.07	6.536	77.07
שטח ציבורי פתוח	0.182	2.15	0.182	2.15
דרך קיימת או מאושרת	1.762	20.78	1.762	20.78
סה"כ	8.480 ד'	100.00	8.480 ד'	100.00

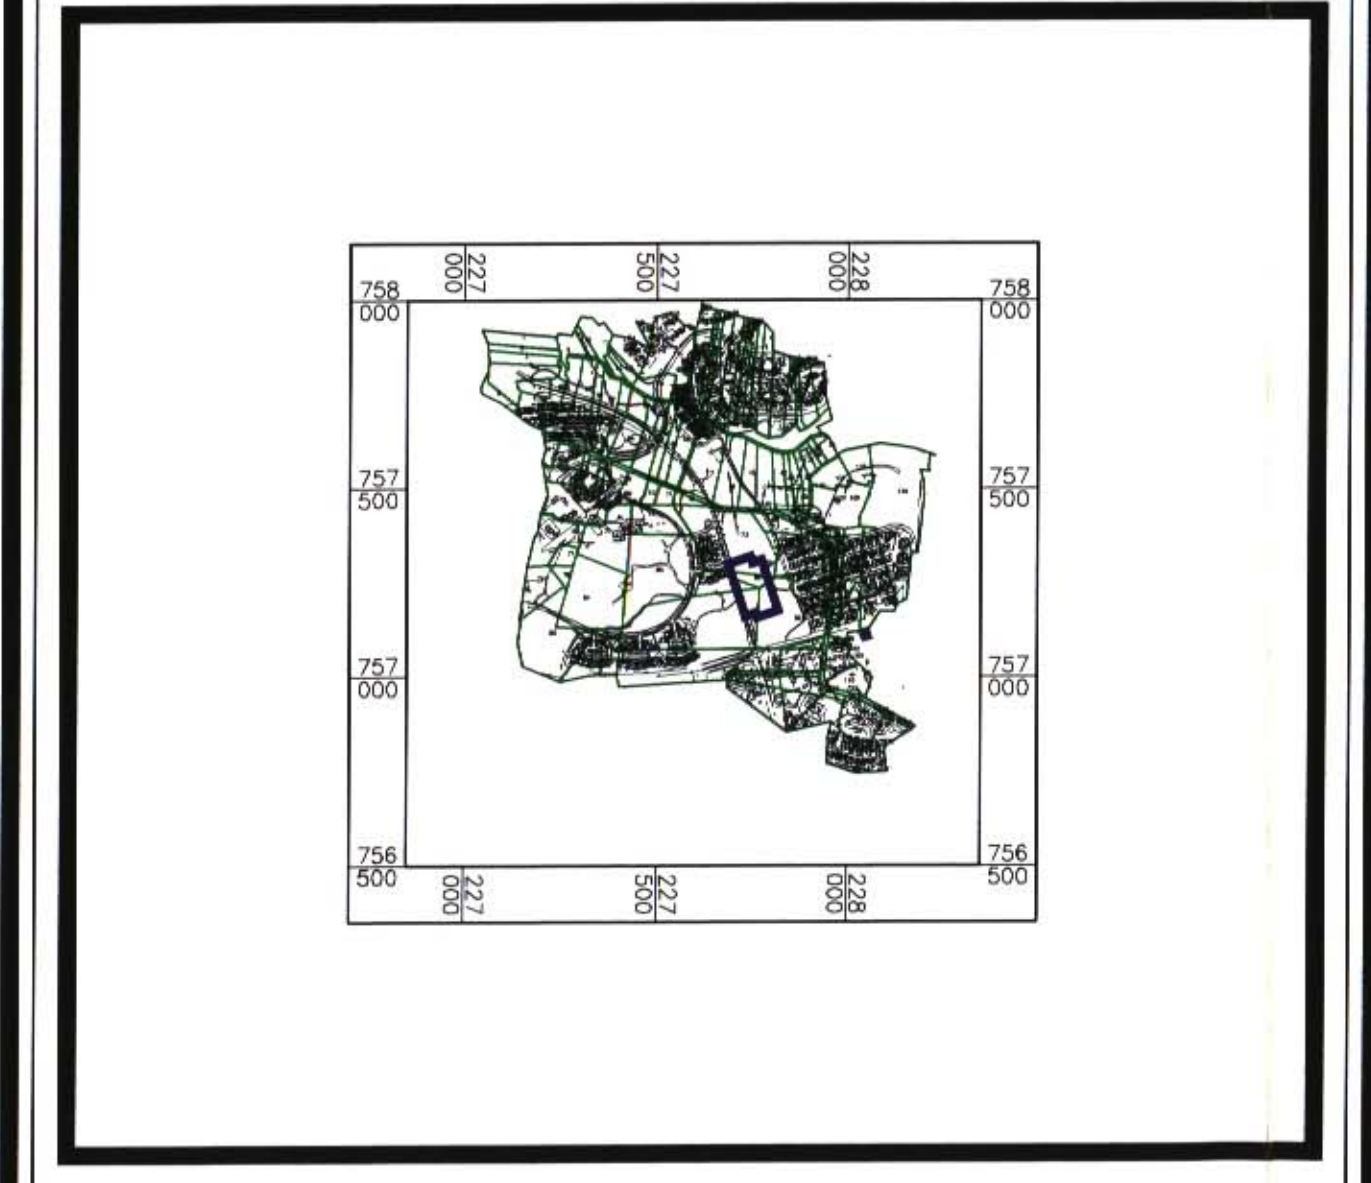

תרשים טוביבה קנ"מ: 1:20,000

**מחוז הצפון**  
מרחב תכנון מקומי: כרמיאל  
תחום שיפוט מוניציפלי: כרמיאל  
תכנית מפורטת מס' מה/כר/11330/2 הנקראת:  
**מגרש 204-ש.צ.כ. 330**  
שינוי לתכנית מפורטת מס' ג/11330 שבתוקף

**מחוז :** הצפון  
**נפה :** עכו  
**המקום :** כרמיאל

**שטח התכנית :** 8.480 דונם  
**גרש :** 18987  
**חלקות :**  
**ת. חלקה :** 73, 87, 88, 89, 133

**חתימות דאישורים**

צבי המרסן  
חשקעות (96) בע"מ

דנואל כהנא-אדריכל  
מנוף מנוף משגב 20184  
טל: 04-9998623  
פקס: 04-9999379

- מקרא :**
- גבול תכנית
  - גבול תכניות בתוקף
  - קו גבול גוש
  - מספר חלקה / חלקה לביטול
  - מספר מגרש
  - גבול מגרש / גבול מגרש לביטול
  - מגורים ג'
  - שטח ציבורי פתוח
  - דרך קיימת או מאושרת
  - חזית משחרית
  - דרך מוצאת
  - דרך משולבת
  - זכות מעבר להולכי רגל
  - זכות מעבר להולכי רגל-לביטול
  - מספר הדרך
  - קני בניה
  - רוחב הדרך