

מחוז צפון
מרחב תכנון מקומי מעלות ונחלי
מעלות - תרשיחא

תוכנית מפורטת מנ/מק/27/00

שינוי בקווי ביניים מדרך גישה
ועצ"פ - אלסינט, מעלות

המהווה שינוי לתכנית : ג/בת/164-
אזור תעשייה קורן

תכנית בסמכות ועמדה מקומית לפי
סעיף 62 א 4 לחוק התכנון והבנייה

תחום טיפוס מוניציפלי - עיריית מעלות תרשיחא

בעל הקרקע - מנהל מקרקעי ישראל
מחוז צפון
נצרת עלית

יחסי התוכנית - אלסינט בע"מ
ת.ד. 102 א.ת. מעלות 24952
טל. 04-9079222 פקס 04-9079234

עורך התוכנית - אדריכל עופר פורת
שד' ההסתדרות 47, חיפה
טל. 04-8404010 פקס 04-8404015

שטח התוכנית - 4.186 דונם
ועדה מקומית מעלה נחלי
אישור תכנית מס' 27/00/24
תאריך אישור 28.08.07

קנה מ - 1:500
יוסף לוי
מהנדס תעודה

מספר הדרך
קו ביניים
רחב הדרך
בין קיים
מספר גומא
מספר חלקה
תעלה
תרשיחא
כפר
ודים

תרשים סביבה 1:25,000
שם הקובץ
תאריך עדכון
03/06/01

חתימות

חתימת בעל הקרקע

חתימת עורך התכנית



חתימת מודד מוסמך

חתימת יוזם התכנית


עופר פורת
מס' רישום 27/00/24
04-8404010
תאריך אישור 27/08/07

אלסינט בע"מ
ח.ד. 102
אזור תעשייה מעלות

מקרא סימנים	מצב קיים	מצב מוצע
יגד השטח המופיע בתעריף	שטח באחוזים	שטח באחוזים
השטח ומלאכה	40.71	1.704
דרך ציבורית קיימת	49.19	2.059
פני צפ	10.1	0.423
גבול התכנית		
סה"כ	100	4.186

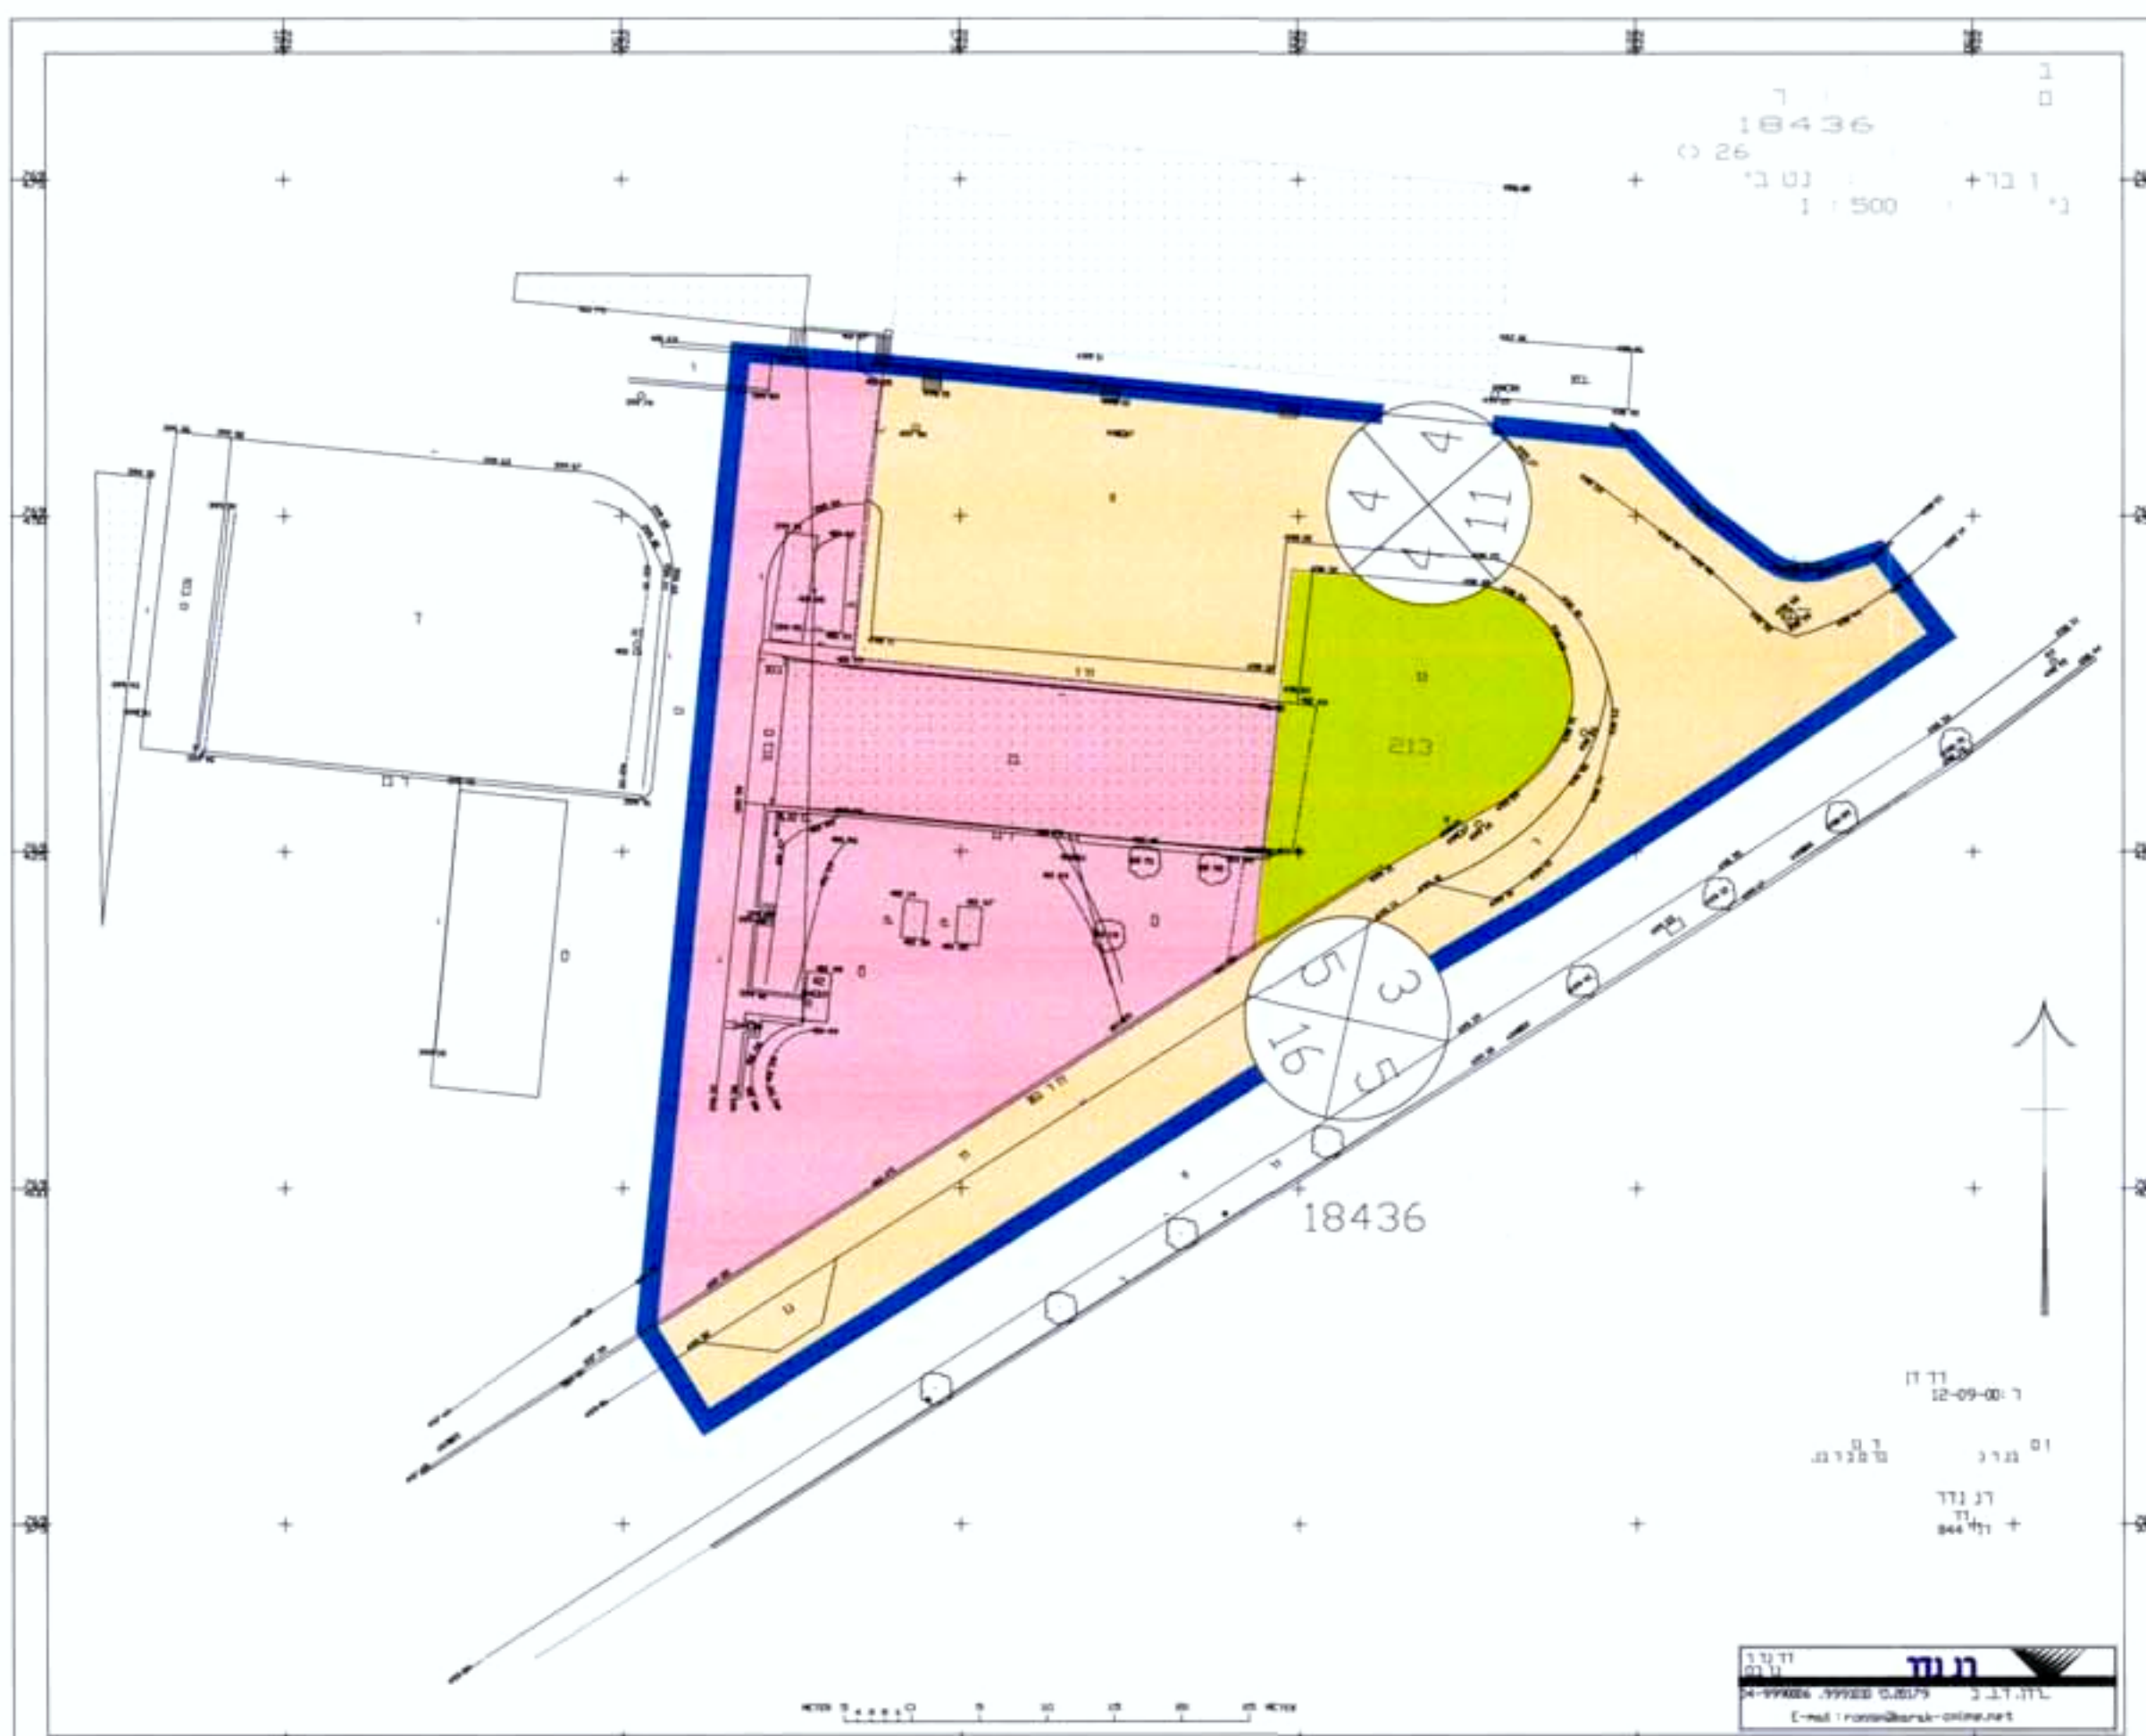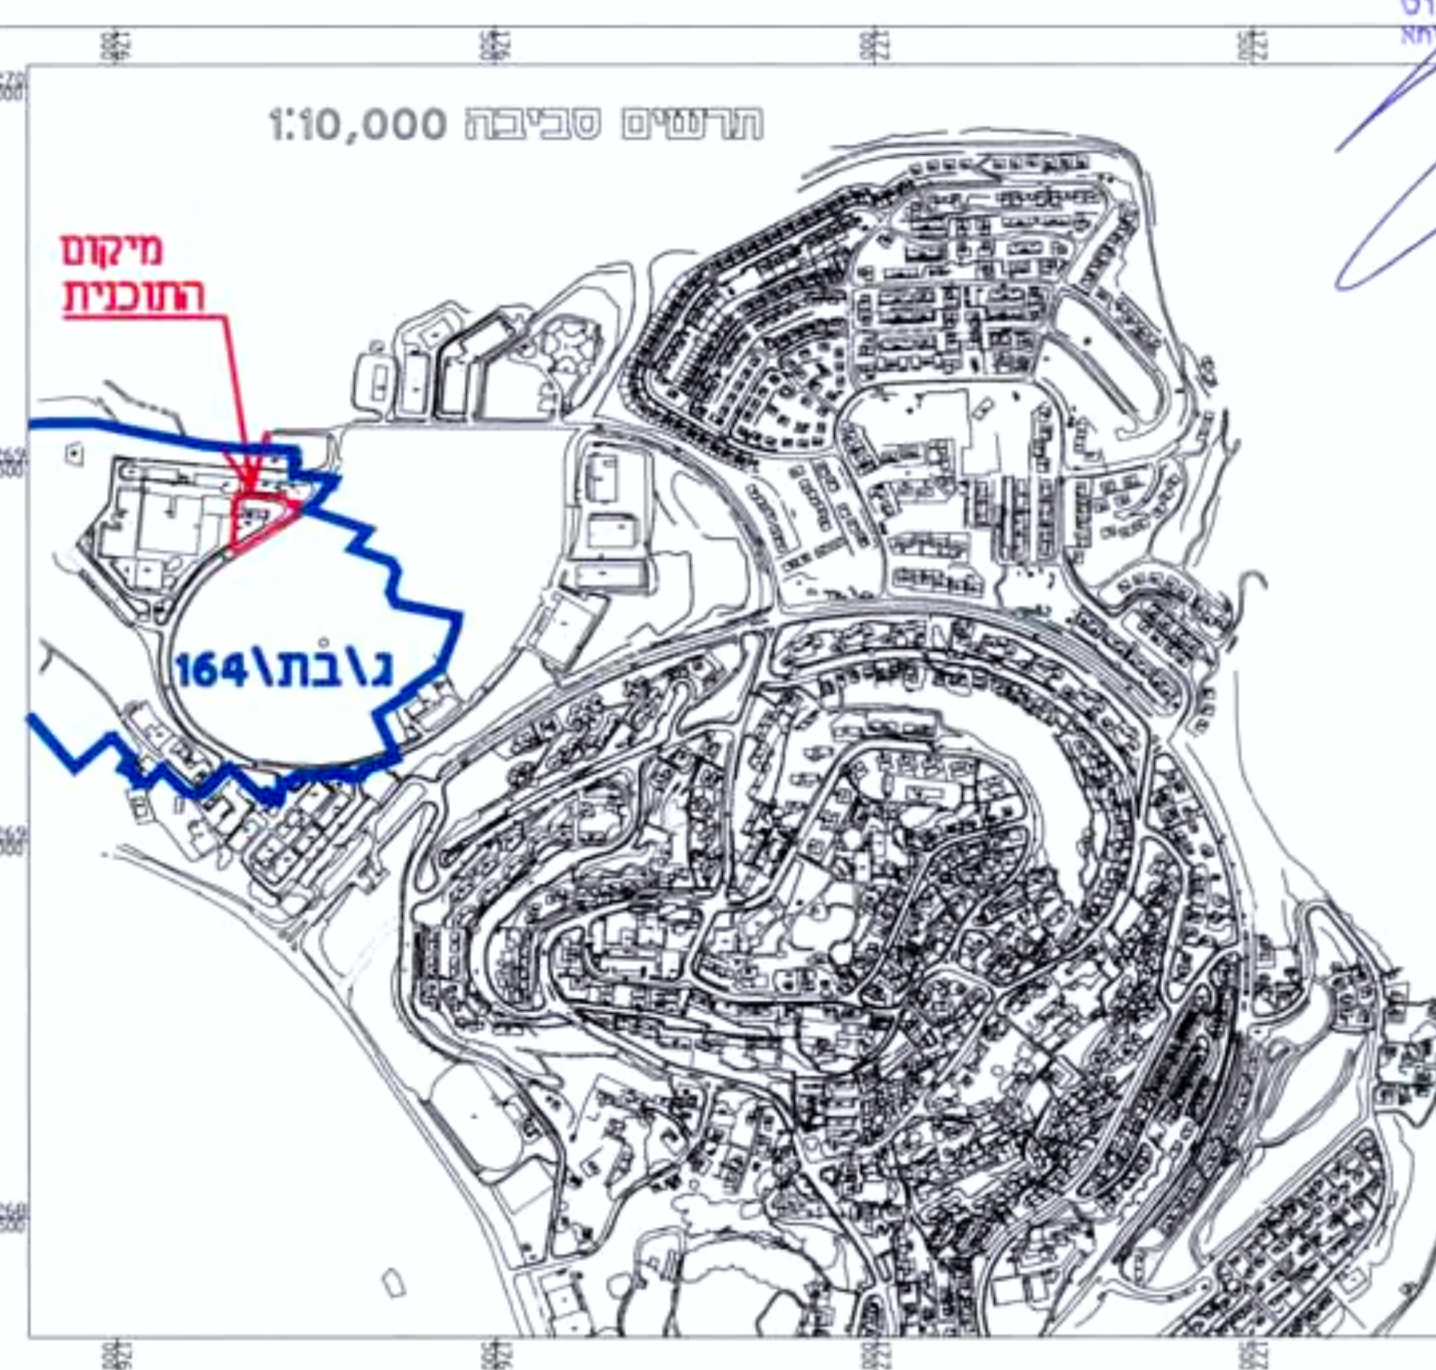

תכנית מצב קיים ק.מ. 1:500

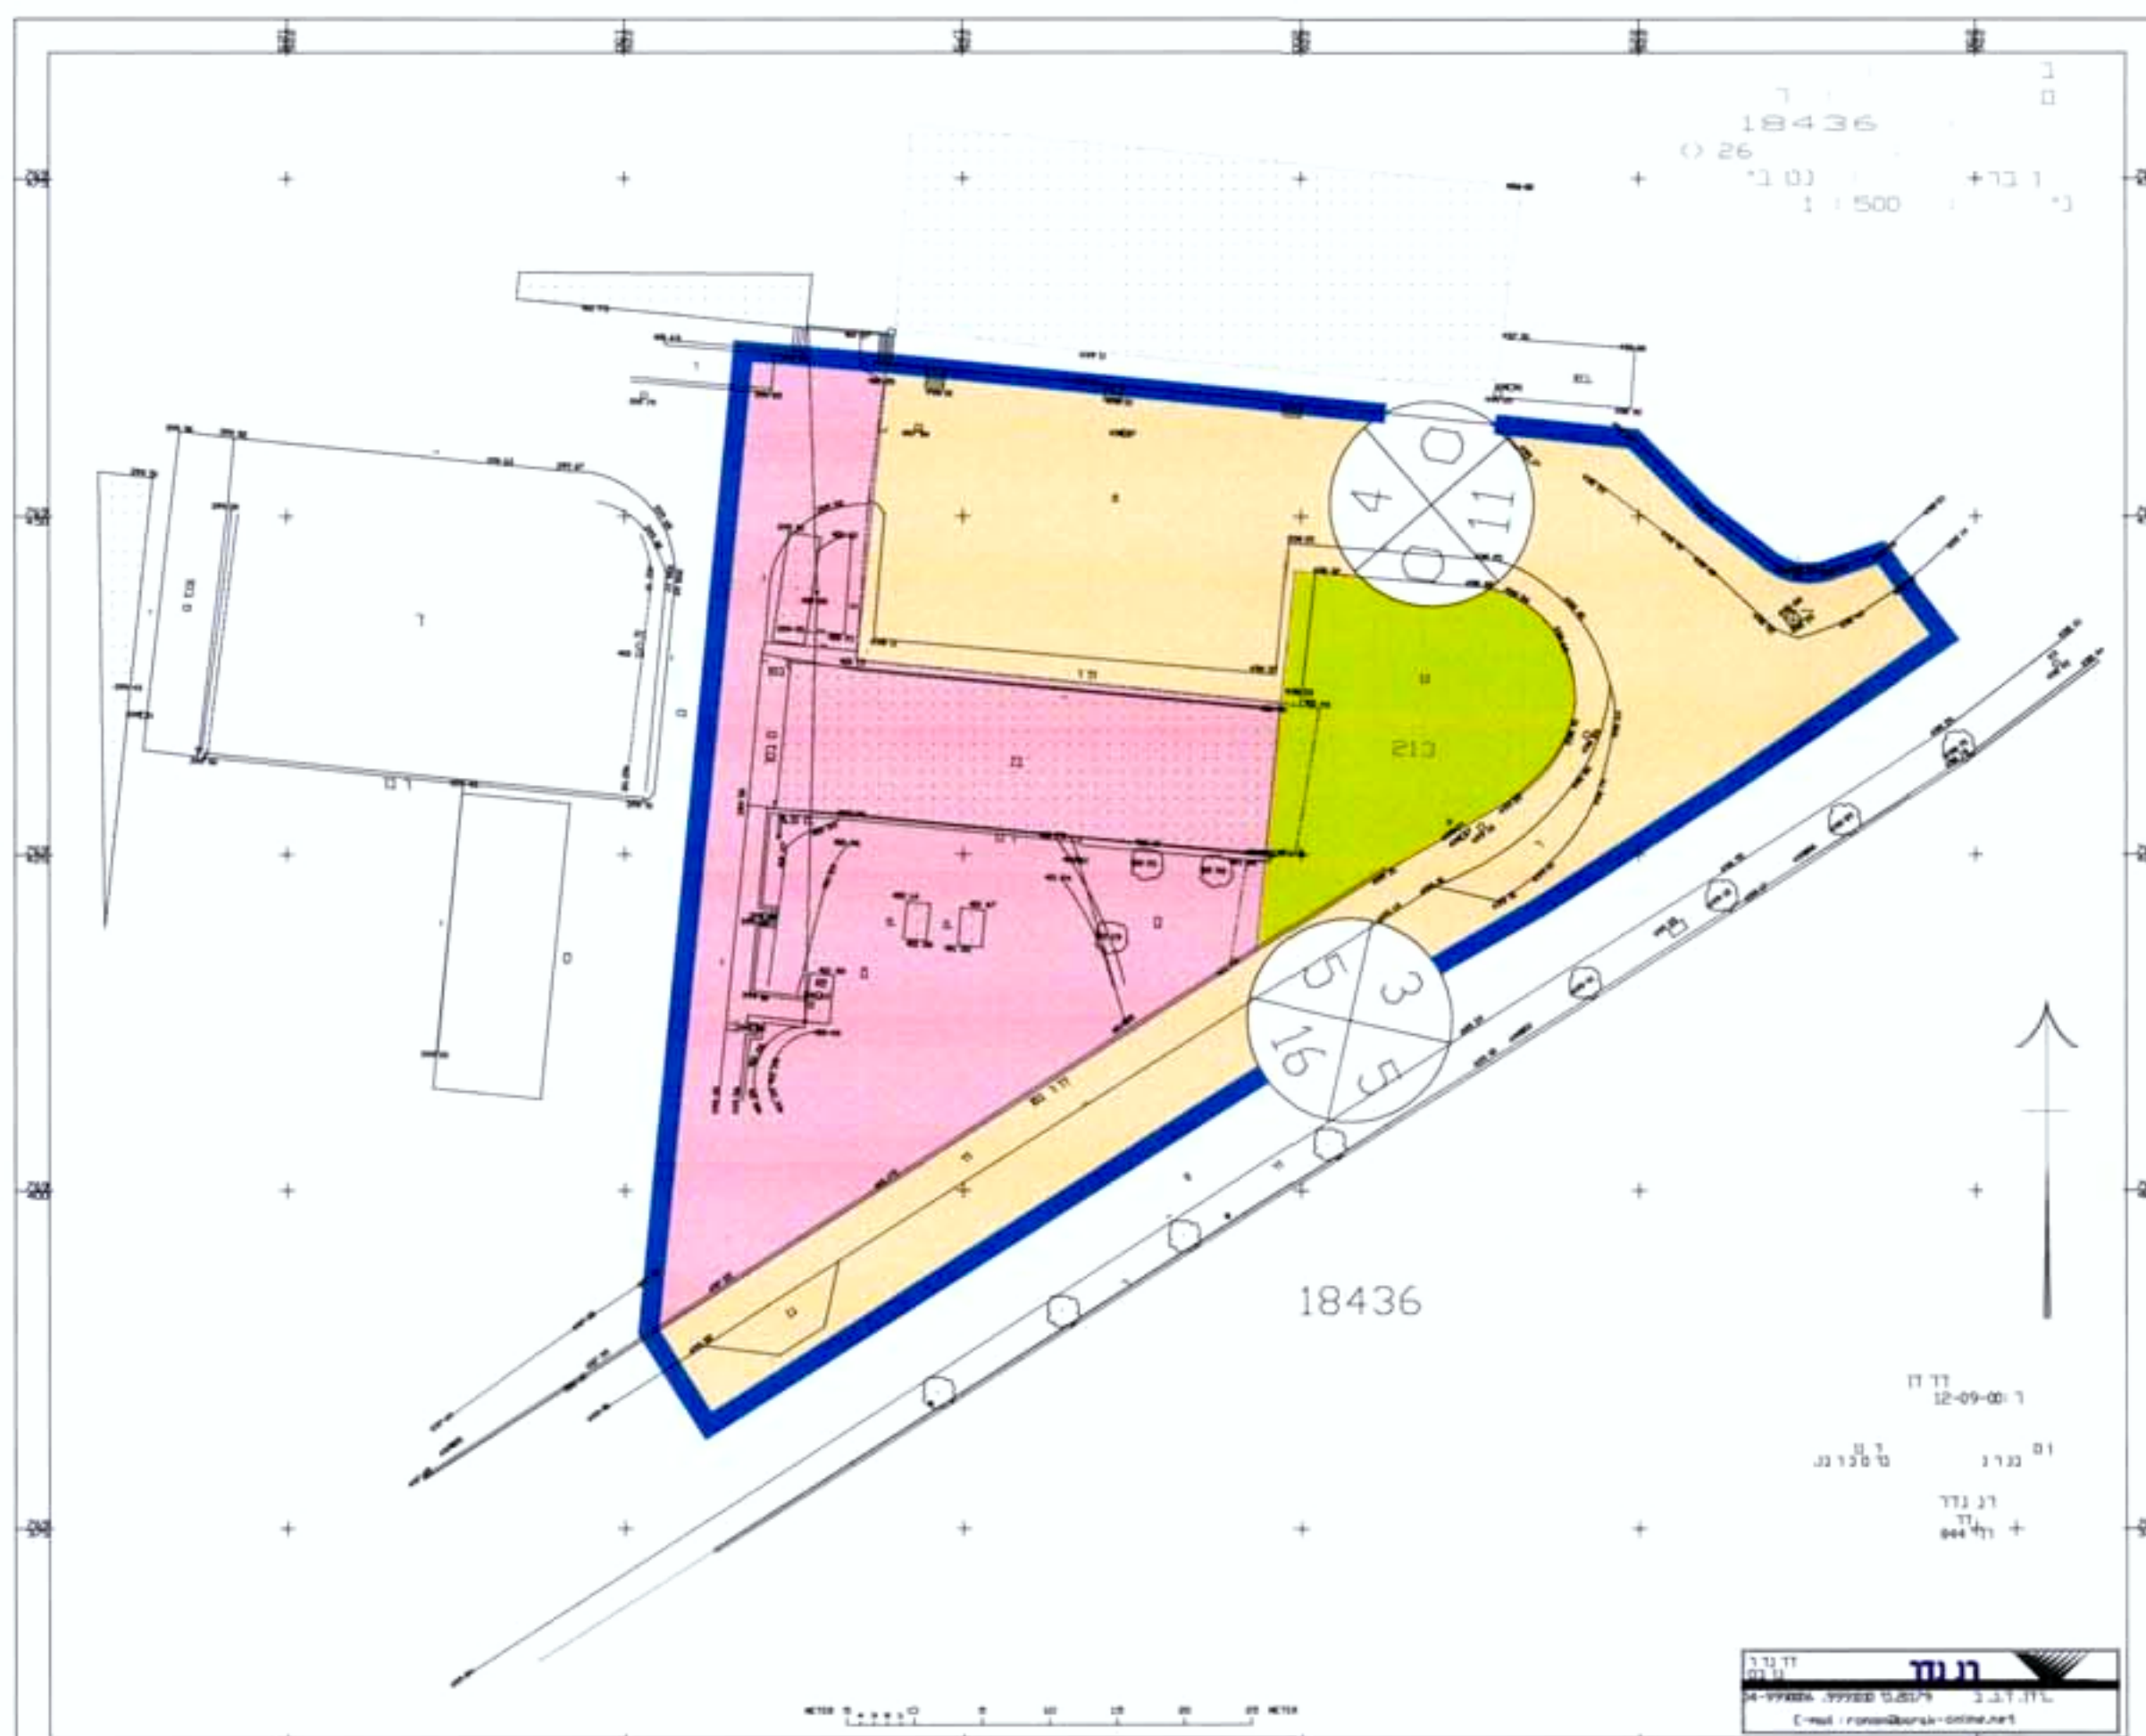

תכנית מצב מוצע ק.מ. 1:500