

הועדה המקומית לתכנון ולבניה
מחוז הצפון
ת"מ מס' 09.08.2001
תאריך: 22.08.01
מס' תכ: 11/5952

תרשים סביבה קנ"מ 1:1250
כפי תרש"צ 1/49/6

מחוז הצפון
מרחב תכנון מקומי-אצבע הגליל
תחום שיפוט - טובא-זנגריה
תכנית מפורטת מס' אה/מק/5952/011
שינוי לתכנית מס' ג/5952 שתתוקף
מסרת התכנית: שינוי מס' יח"ד מ 6-3 יח"ד

נפה : צפת
גוש : 13787 - 14153
חלקות : 10 - 46
מגרש : 457 לפי תב"ע - 59 לפי תרש"צ
קנה מידה : 1:1250

ייעוד	שטח במ"ר	שטח ב%	סימון
מגורים	580	100%	

שטח התכנית: 580 מ"ר לפי מדידה מחושבת
בעל הקרקע:- מינהל מקרקעי ישראל
נצרת עלית 17000
סל- 04-6558211
יוזם התכנית:- פאסמה אחמד חסן הייב
טובא זנגריה - 12310
סל- 04-6800415
גנאים עבדאלמנעם
רמ 36507
סכנין תד 2658
סלפקס: 04-6742717

תאריך הכנה 15/02/2001

מקרא

- גבול תכנית
- קו בנין קיים
- אזור מגורים א
- דרך קימת או מאושרת
- מספר דרך
- קו בנין
- רוחב דרך



הודעה על אישור תכנית מס' 11/5952
פורסמה בלשון הפרסום מס' 5220
מיום 11.9.02 על 3988

הועדה המקומית לתכנון ולבניה
"אצבע הגליל"
חוק התכנון והבניה תשכ"ה-1965
הפקדת תכנית מס' 11/5952
הועדה המקומית לתכנון ולבניה החליטה
ביום 11.9.02 להפקיד את התכנית
לדעת הועדה המקומית

הודעה על הפקדת תכנית מס' 11/5952
פורסמה בעיתון
ובעיתון מקומי
מיום 11.9.02

הודעה על הפקדת תכנית מס' 11/5952
פורסמה בלשון הפרסום מס' 5220
מיום 11.9.02


חתימת הועדה המקומית

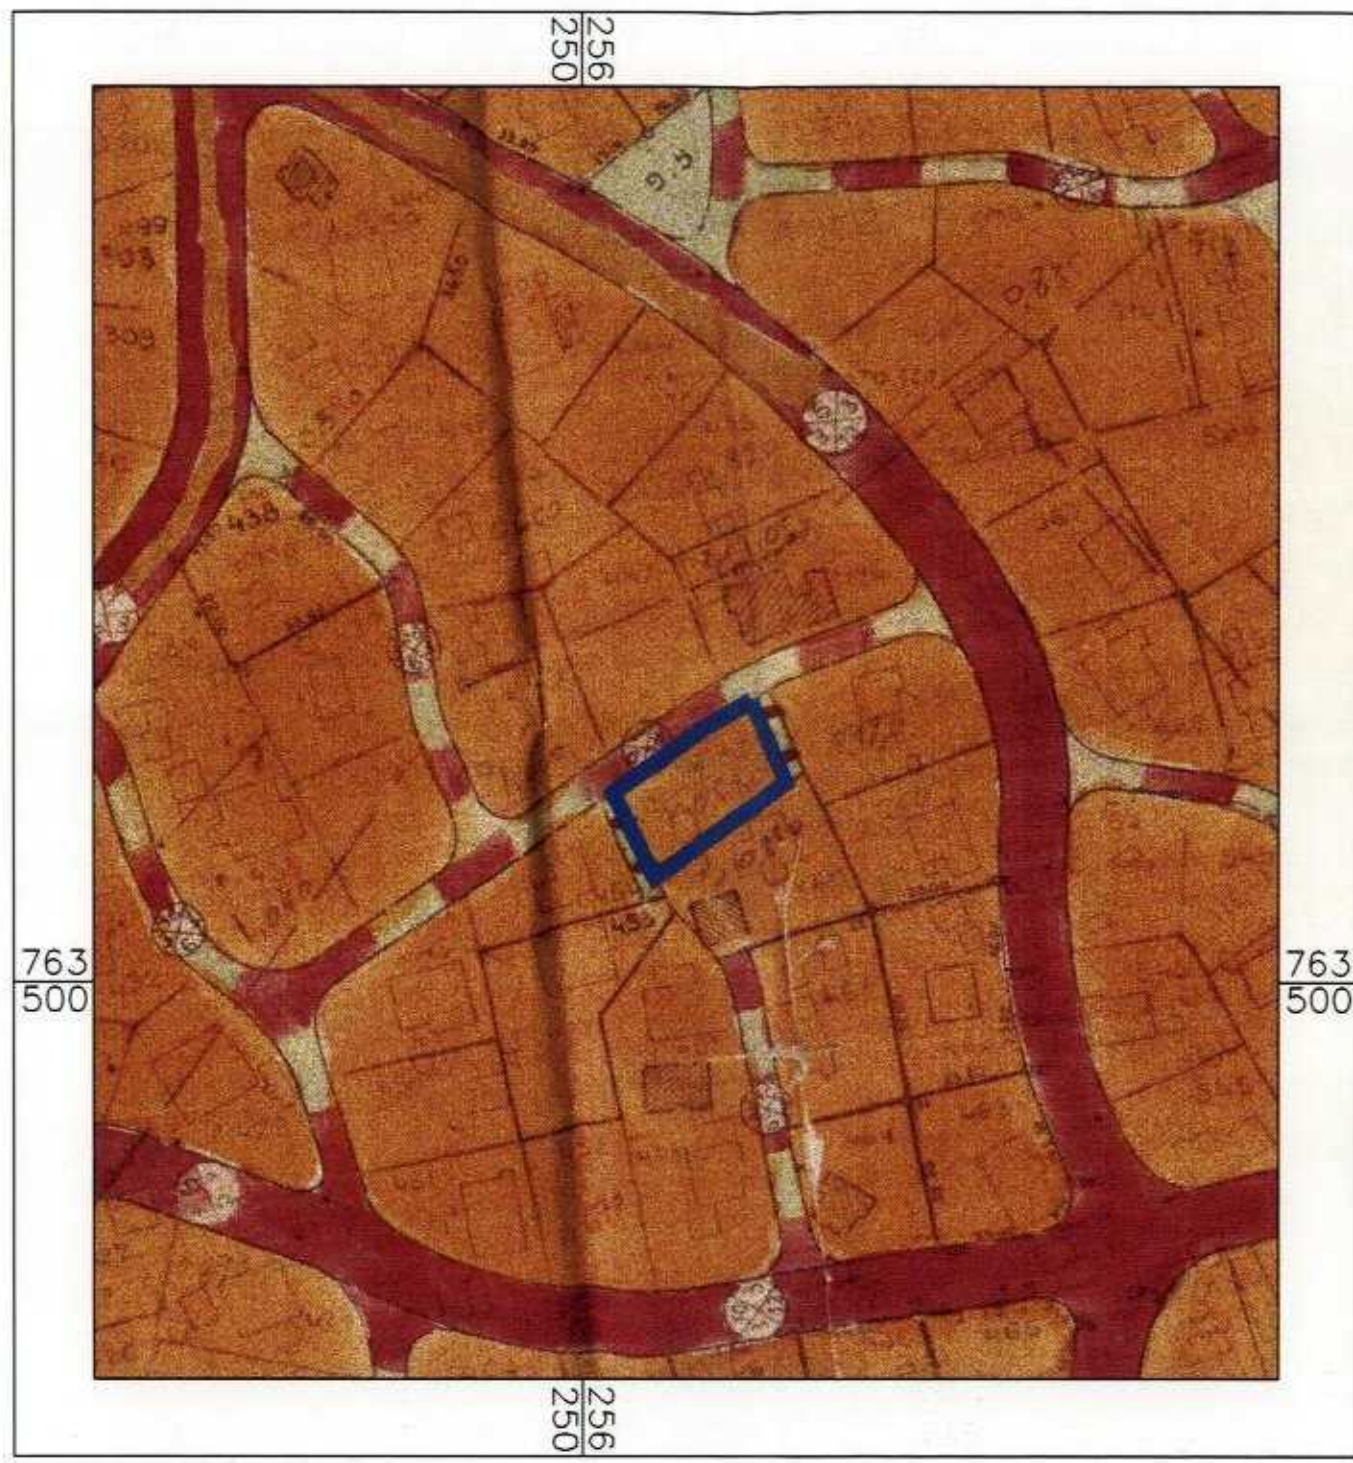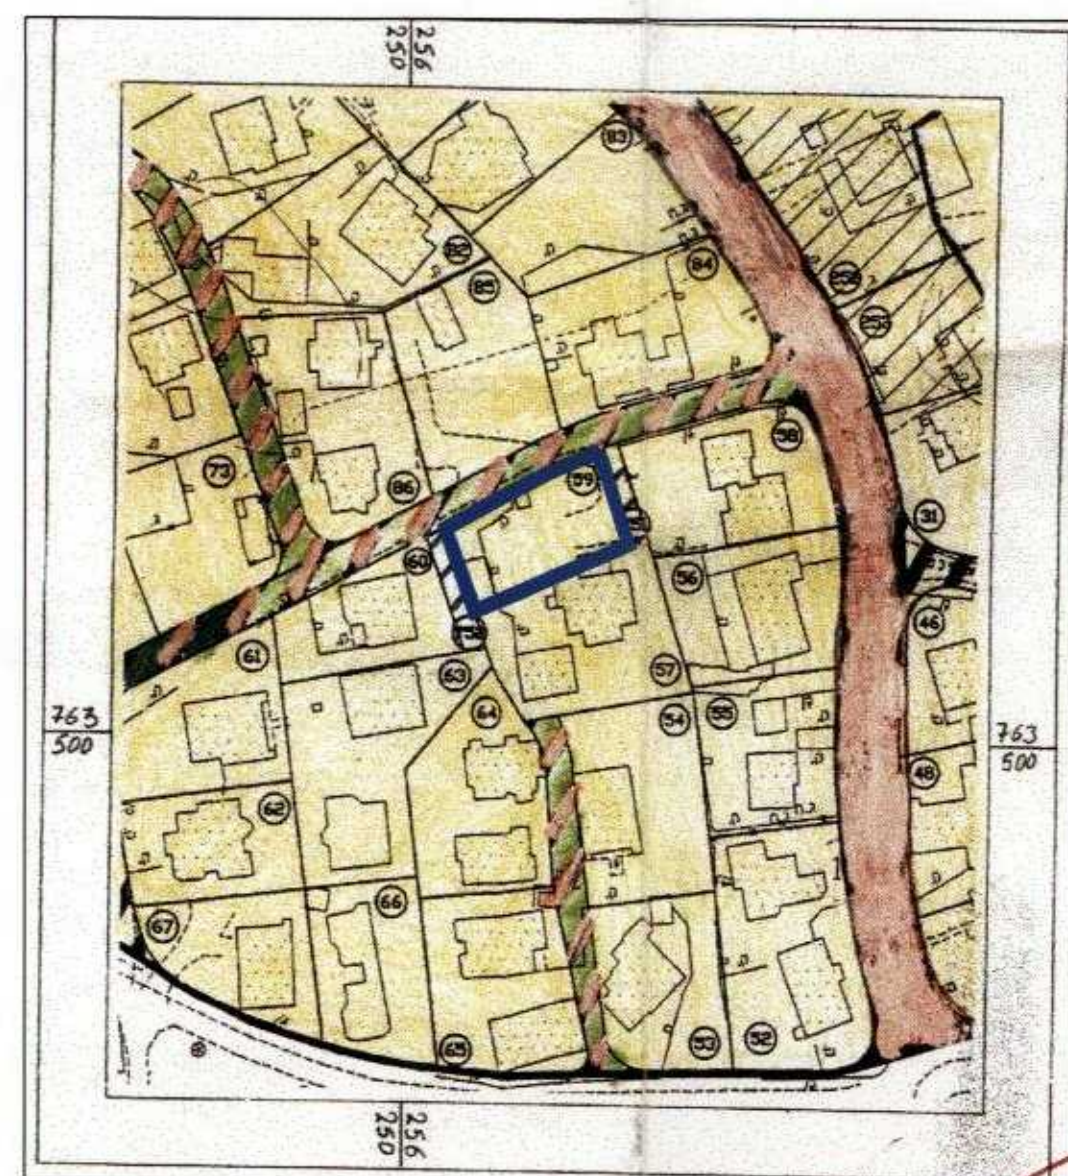

תרשים סביבה קנ"מ 1:1250

כפי תב"ע ג/5952

תרשים סביבה קנ"מ 1:25000

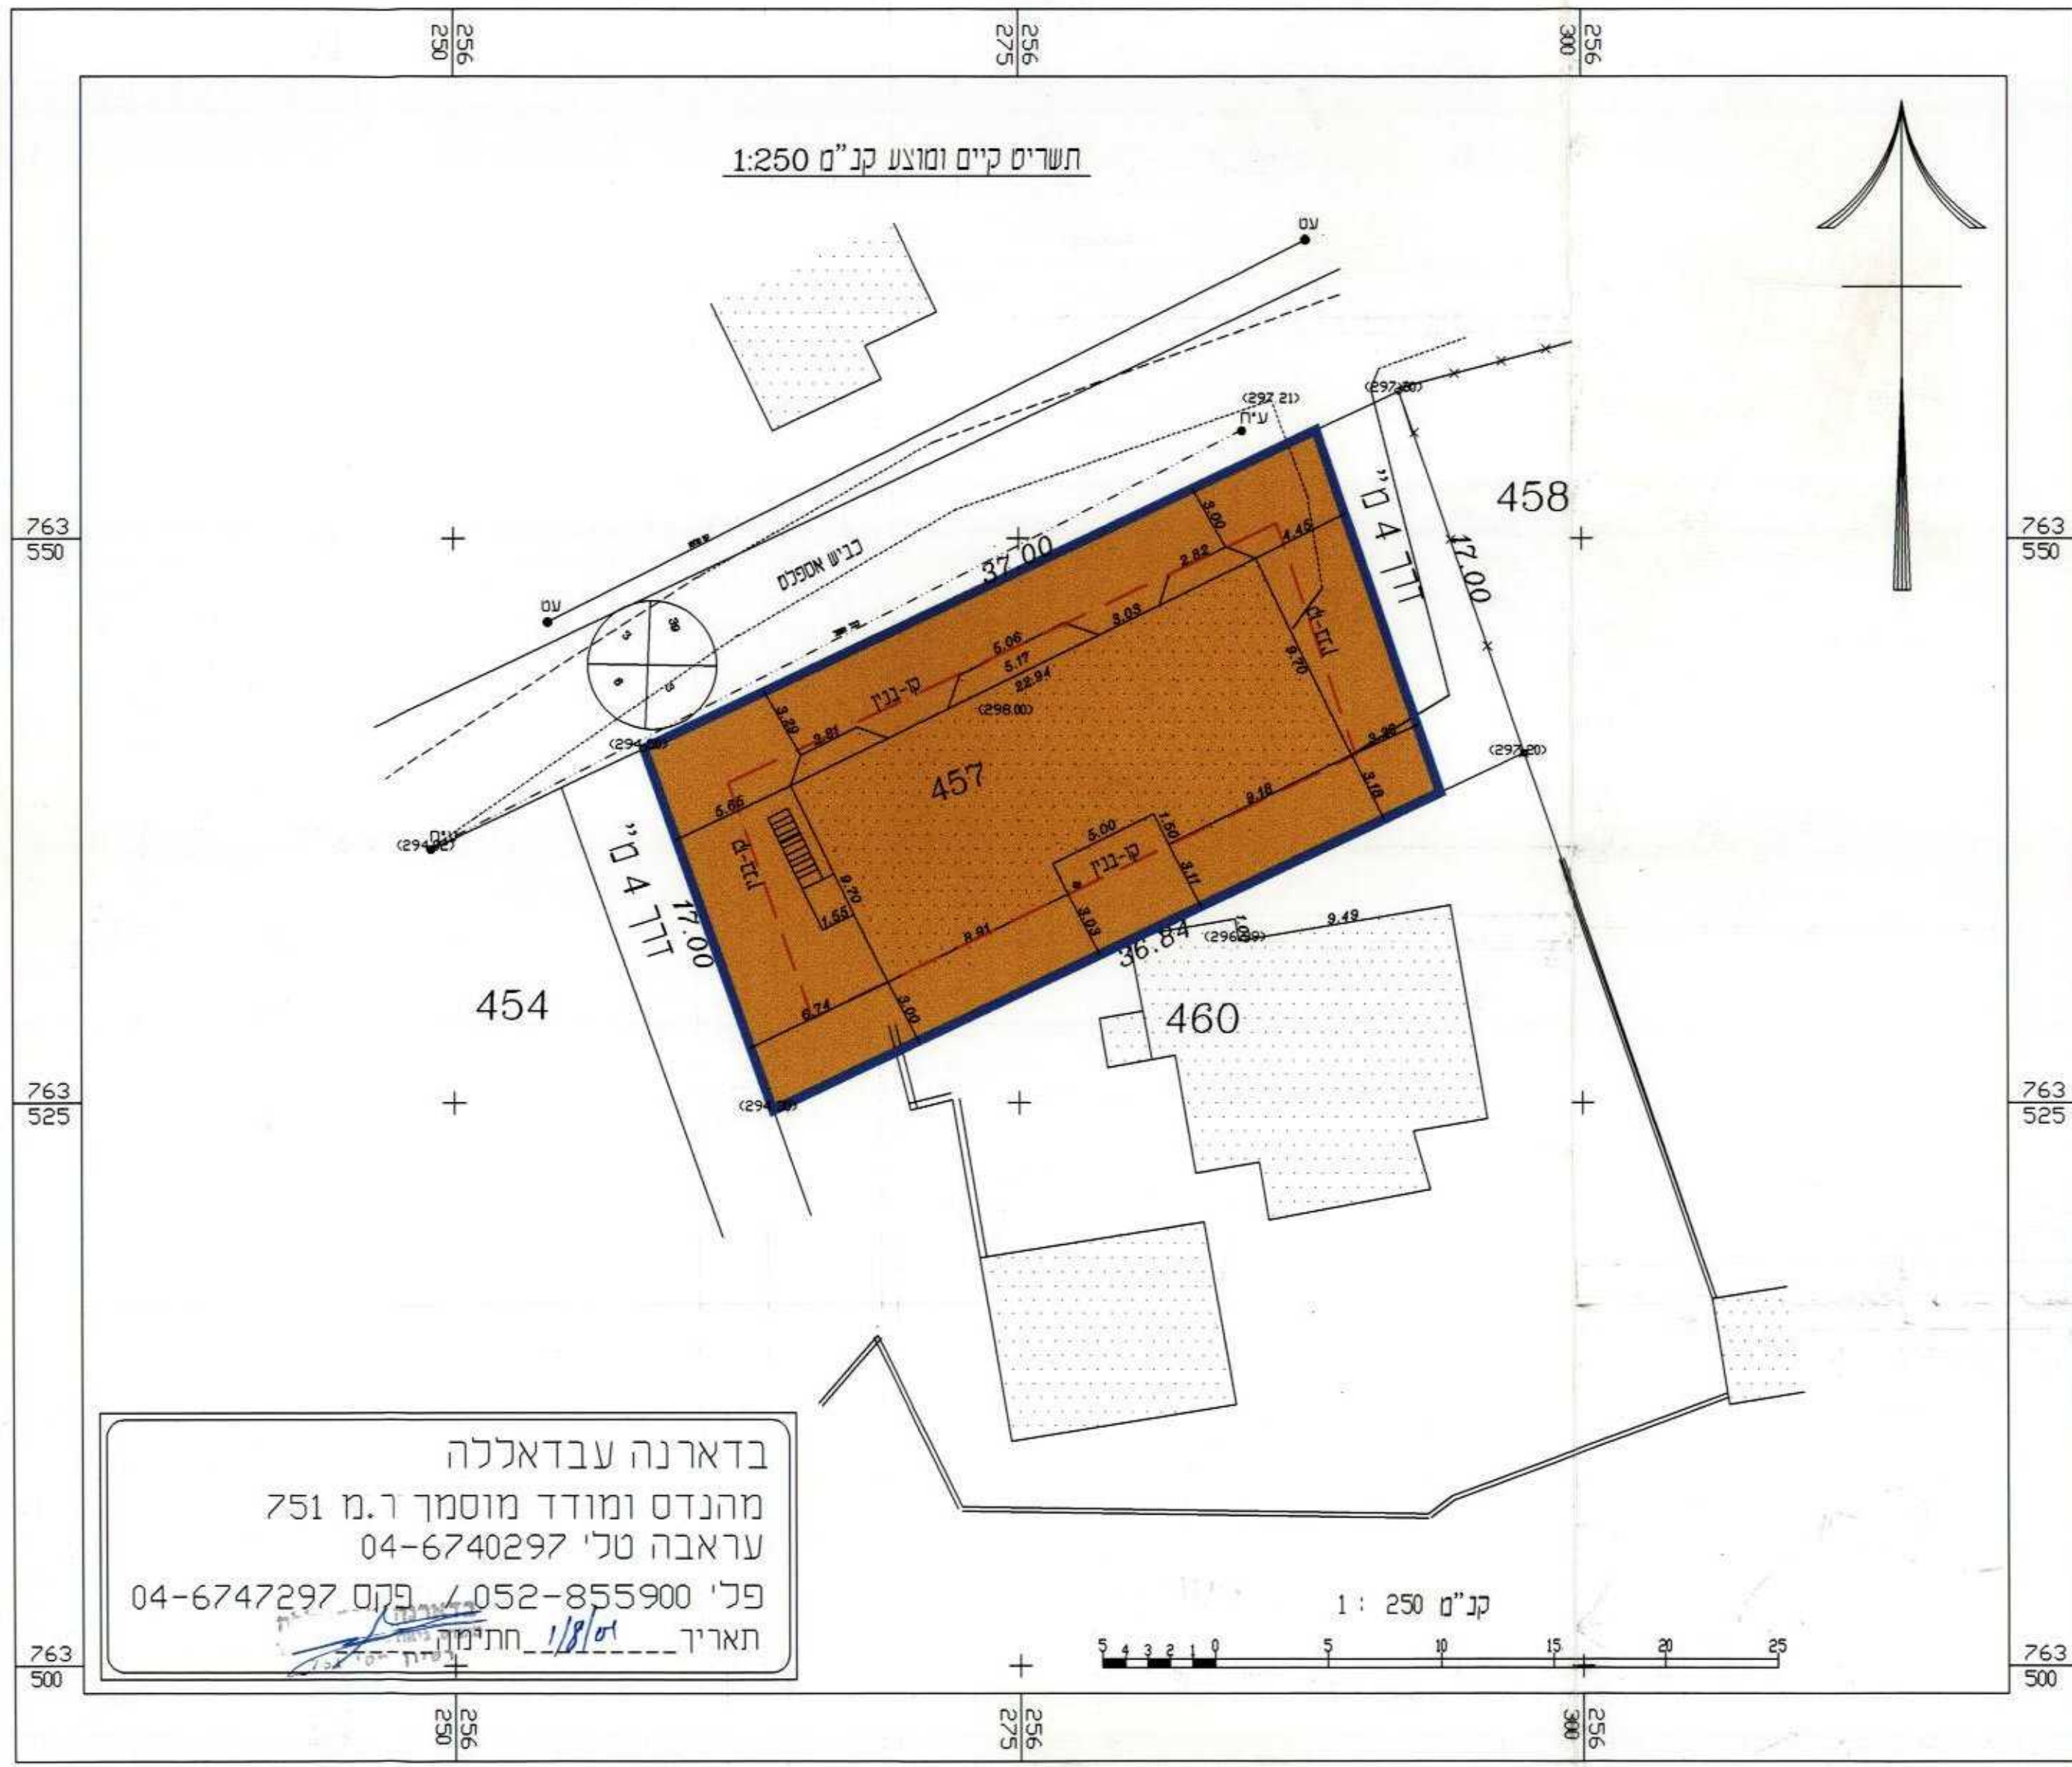

בדארה עבדאללה
מהנדס ומודד מוסמך ר.מ 751
עראבה טל' 04-6740297
פל' 052-855900 / פקס 04-6747297
תאריך: 11/9/02 חתימה