

מחזור הצפון

מרחב תכנון :- הועדה המקומית לתכנון ובניה "גבעות אלונים"

תחום שיפוט מוניציפלי :- מ.מ. כפר-מנדא

תוכנית מפורטת מס' **12580/ג** הגדלת אחוז בניה, הקצאת דרך גישה והקטנת קווי בניין, -שינוי לתכנית מס' ג/7676 כפר-מנדא.

בעל הקרקע : טאהא עבד עאלם, כפר-מנדא
מיקוד 17907, ת.ד. 1014, טל' 04-9864346

יוזם התוכנית : טאהא עבד עאלם, כפר-מנדא
מיקוד 17907, ת.ד. 1014, טל' 04-9864346

עורך התוכנית : פדל עאלם, אדריכל מוסמך, כפר-מנדא
מיקוד 17907, ת.ד. 801, טל' 04-9863027, פלא' 058-297692

חידעה על תוכנית תכנית מס' 12580/ג
מיסומה בולקוט המוסומים מס' 305
חידעה על תוכנית תכנית מס' 12580/ג

שטח התכנית : 0.543 ד'

מספר יחיד : 4 יחידות

משרד הסנים מחוז הצפון
חוק התכנון והבניה תשכ"ה 1965
תקנות תכנית מס' 12580/ג
הועדה המקומית לתכנון ובניה החליטה
ביום 20.8.01
ישיבה 20.8.01

קנה מידה : 1:250

גושים חלקות :

גושים	חלקות שלמות	חלקי חלקות
שטח בנוי		

תאריך הכנת התוכנית :



תאריך	הכנה
31/1/2001	עדכון 1
25/8/2001	עדכון 2

טבלת שטחים :-

יעוד	שטח בד'	אחוז%	שטח בד'	אחוז%	מוצע
דרך מאושרת/קיימת	0.176	32.41	0.176	32.41	
אזור מגורים ב'	0.367	67.59	0.328	60.41	
דרך גישה	---	---	0.039	7.18	
סה"כ שטח	0.543	100	0.543	100	

חתימות ואישורים:-


ועדה מקומית : יוזם התוכנית : בעל הקרקע : מודד מוסמך : אחרים :
עורך התוכנית : טאהא עאלם

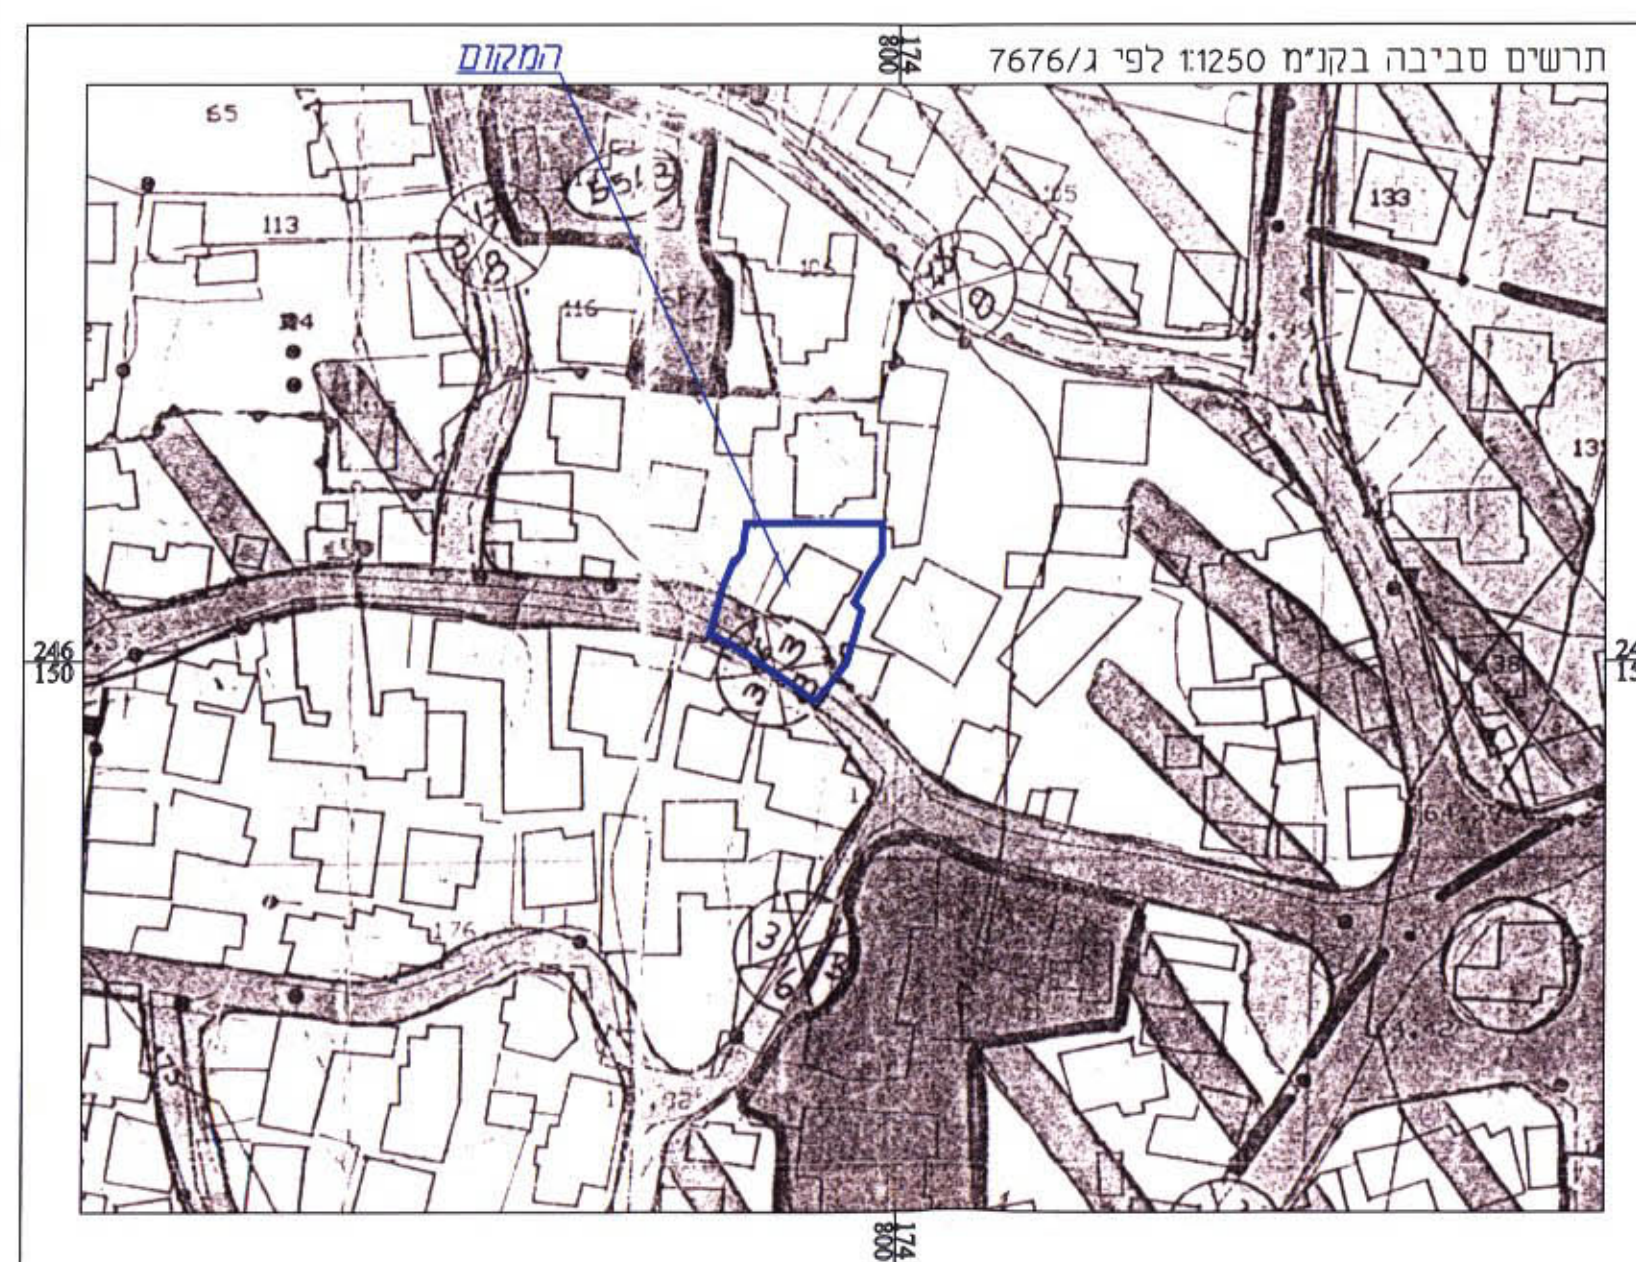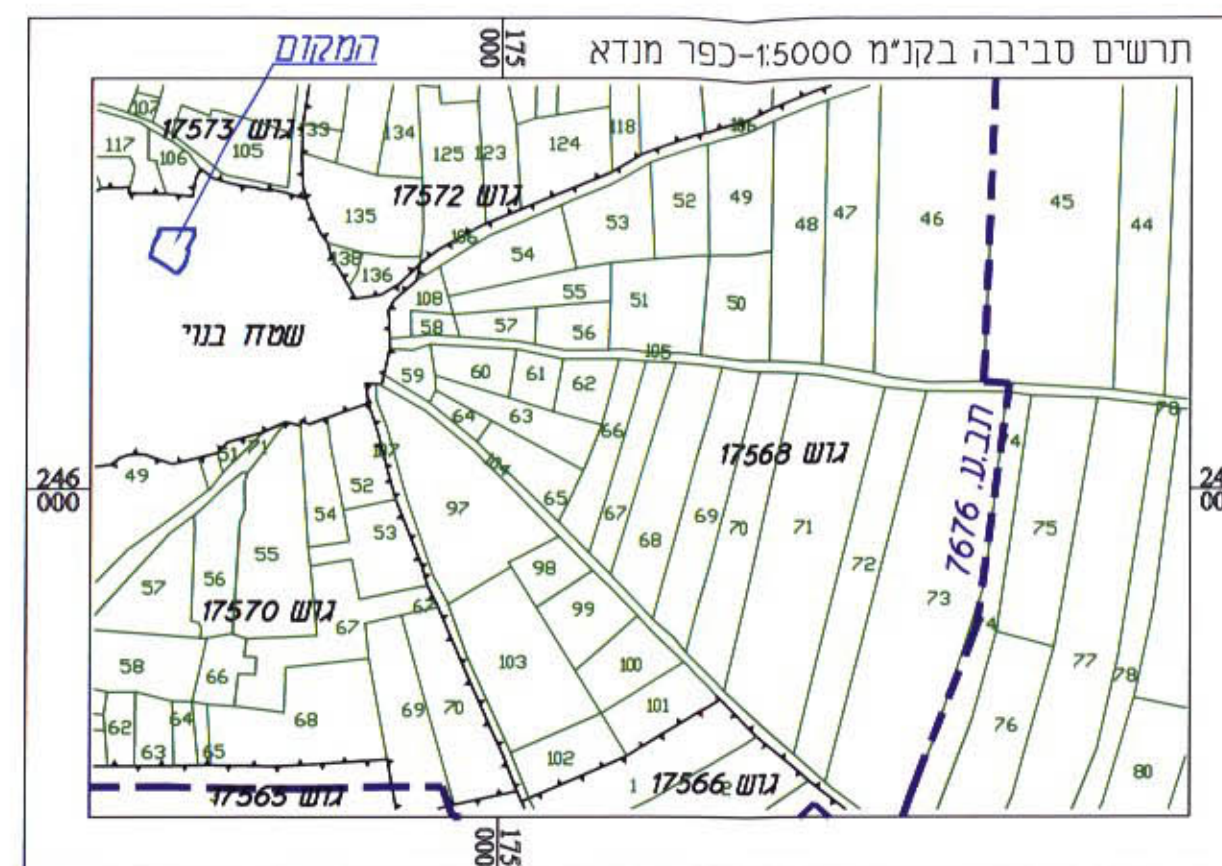

מקרא :-

- פרט להריסה
- גבול חלקה
- גבול גוש
- גבול תוכנית
- גבול תכנית מאושרת
- מס' דרך
- קו בנין מינימלי
- רוחב דרך
- מס' חלקה
- מס' גוש
- דרך קיימת/מאושרת
- אזור מגורים ב'
- דרך גישה

מצב קיים

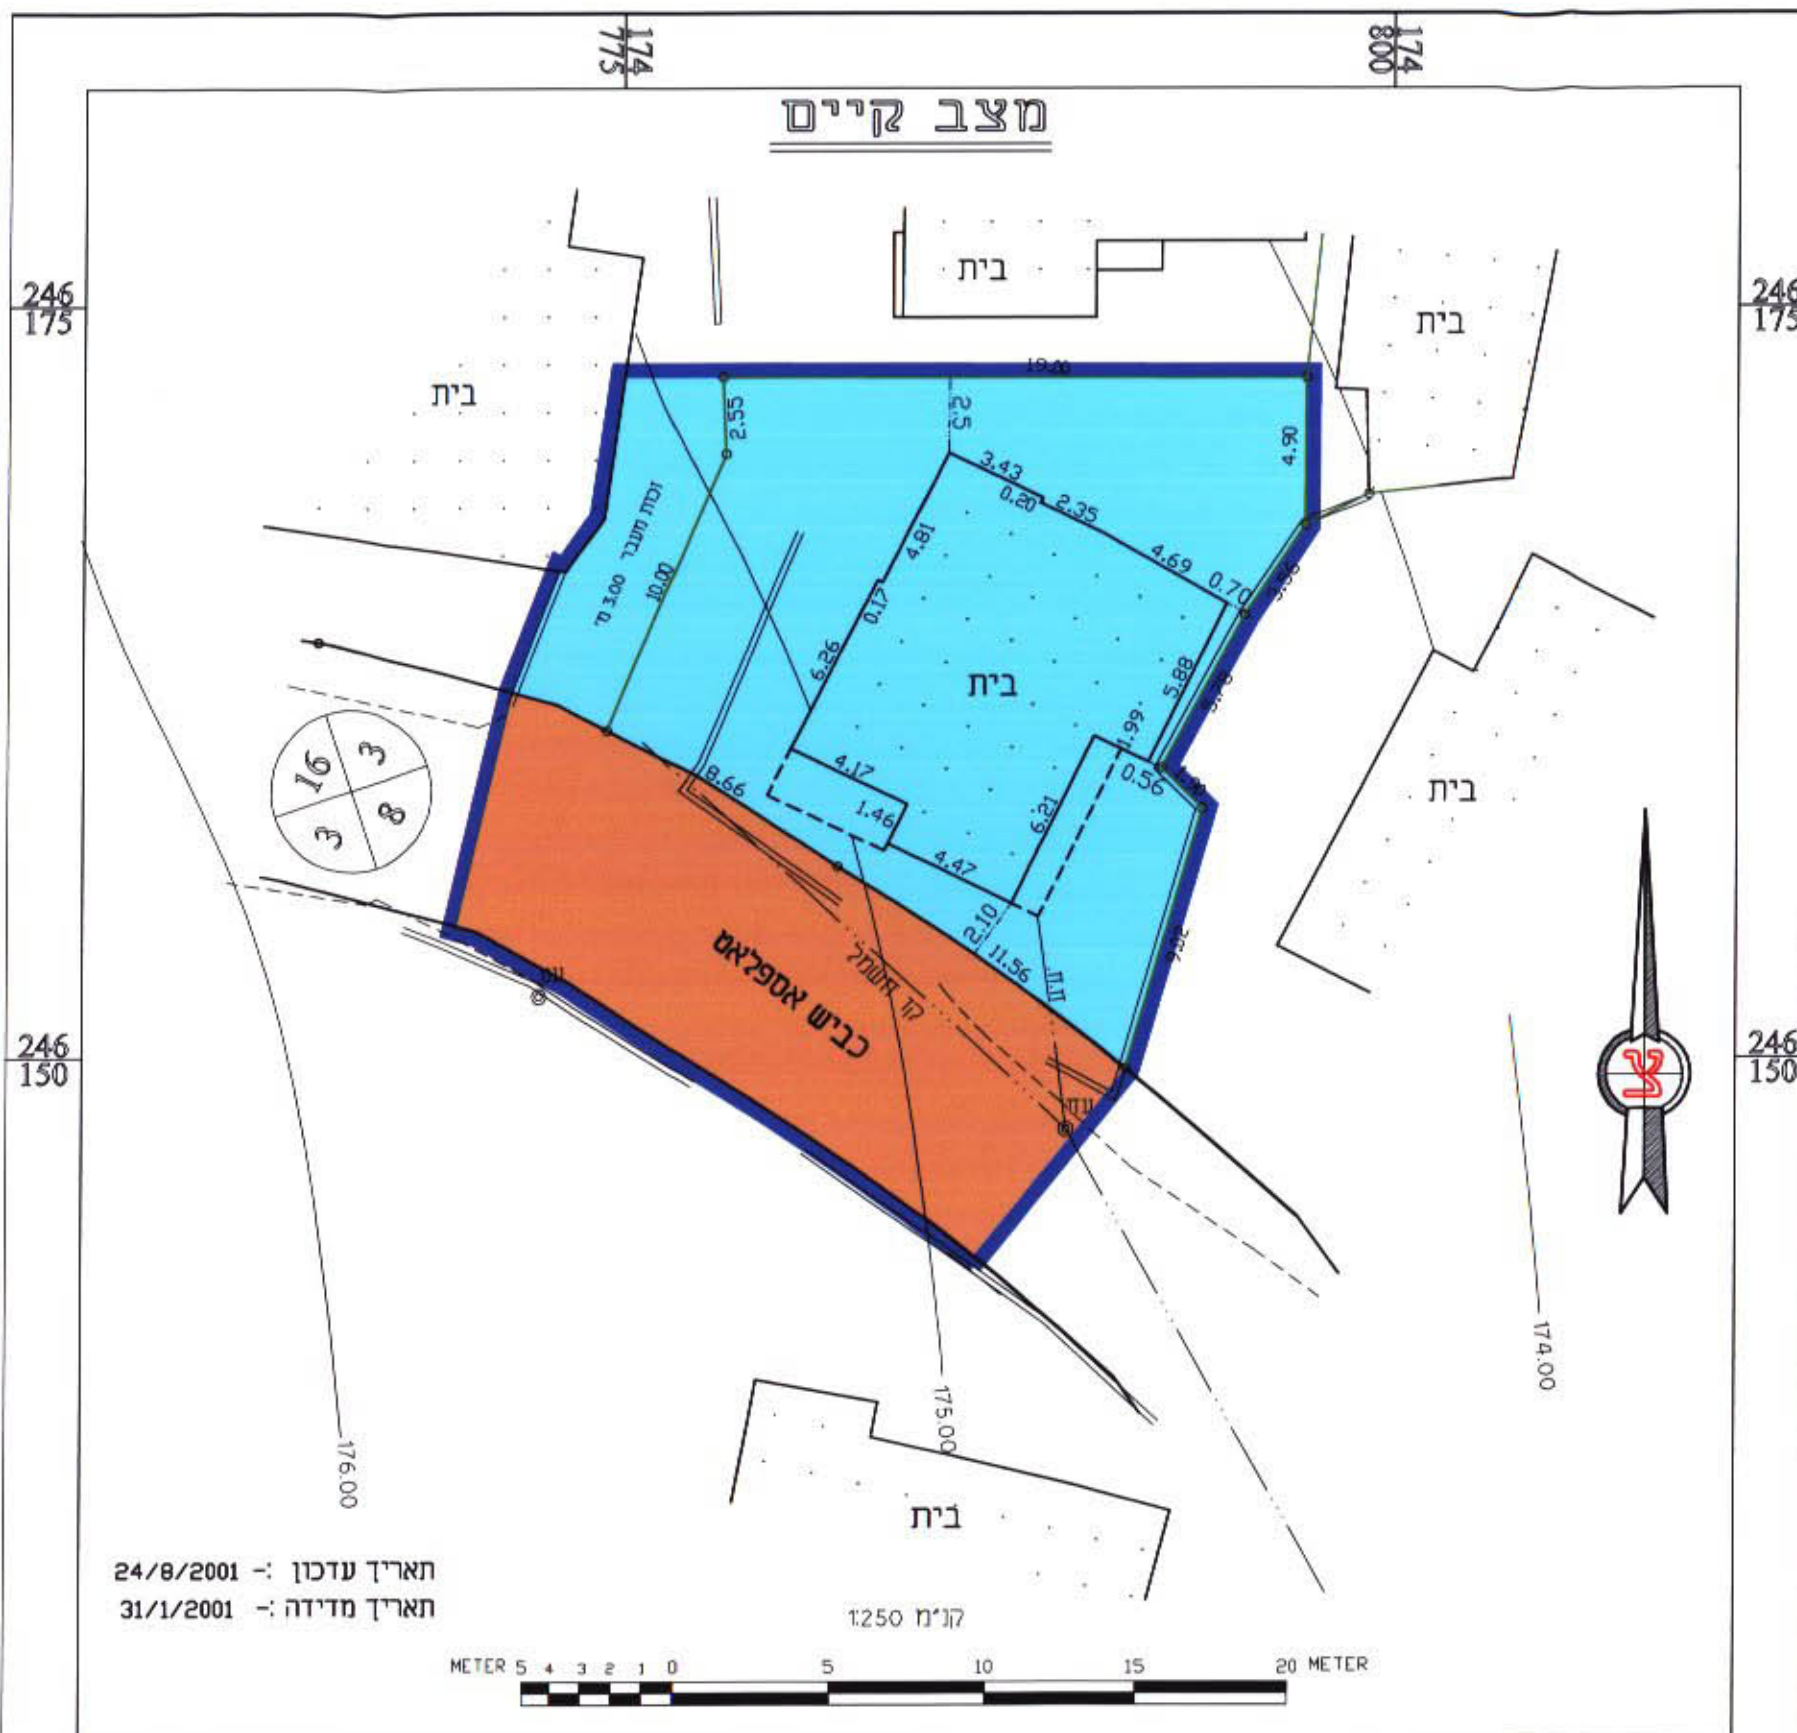

מצב מוצע

