



**תכנית מצב מוצע**  
קנ"מ 1:250

**סויד מחבוב**  
מהנדס ומודד מוסמך  
רשיון מס 1003  
טל. 04-9976172  
פלא 052-794757  
חתימה

כא לצרכי רישום

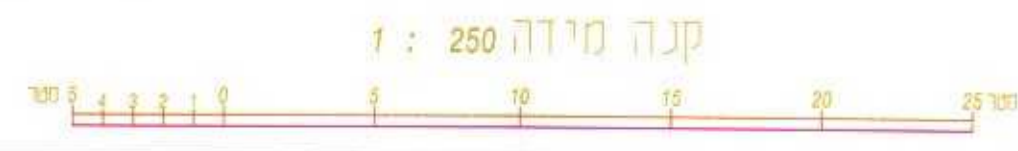

- הערות**
1. התכנית מתבססת על מפת גוש רישום מס 18749 ועל תוכנית מתאר ג 5052.
  2. התכנית הוכנה על רקע מצב קיים.
  3. התכנית הוכנה לשם הגשה לועדה המקומית לצורך קבלת היתר בנייה בלבד.

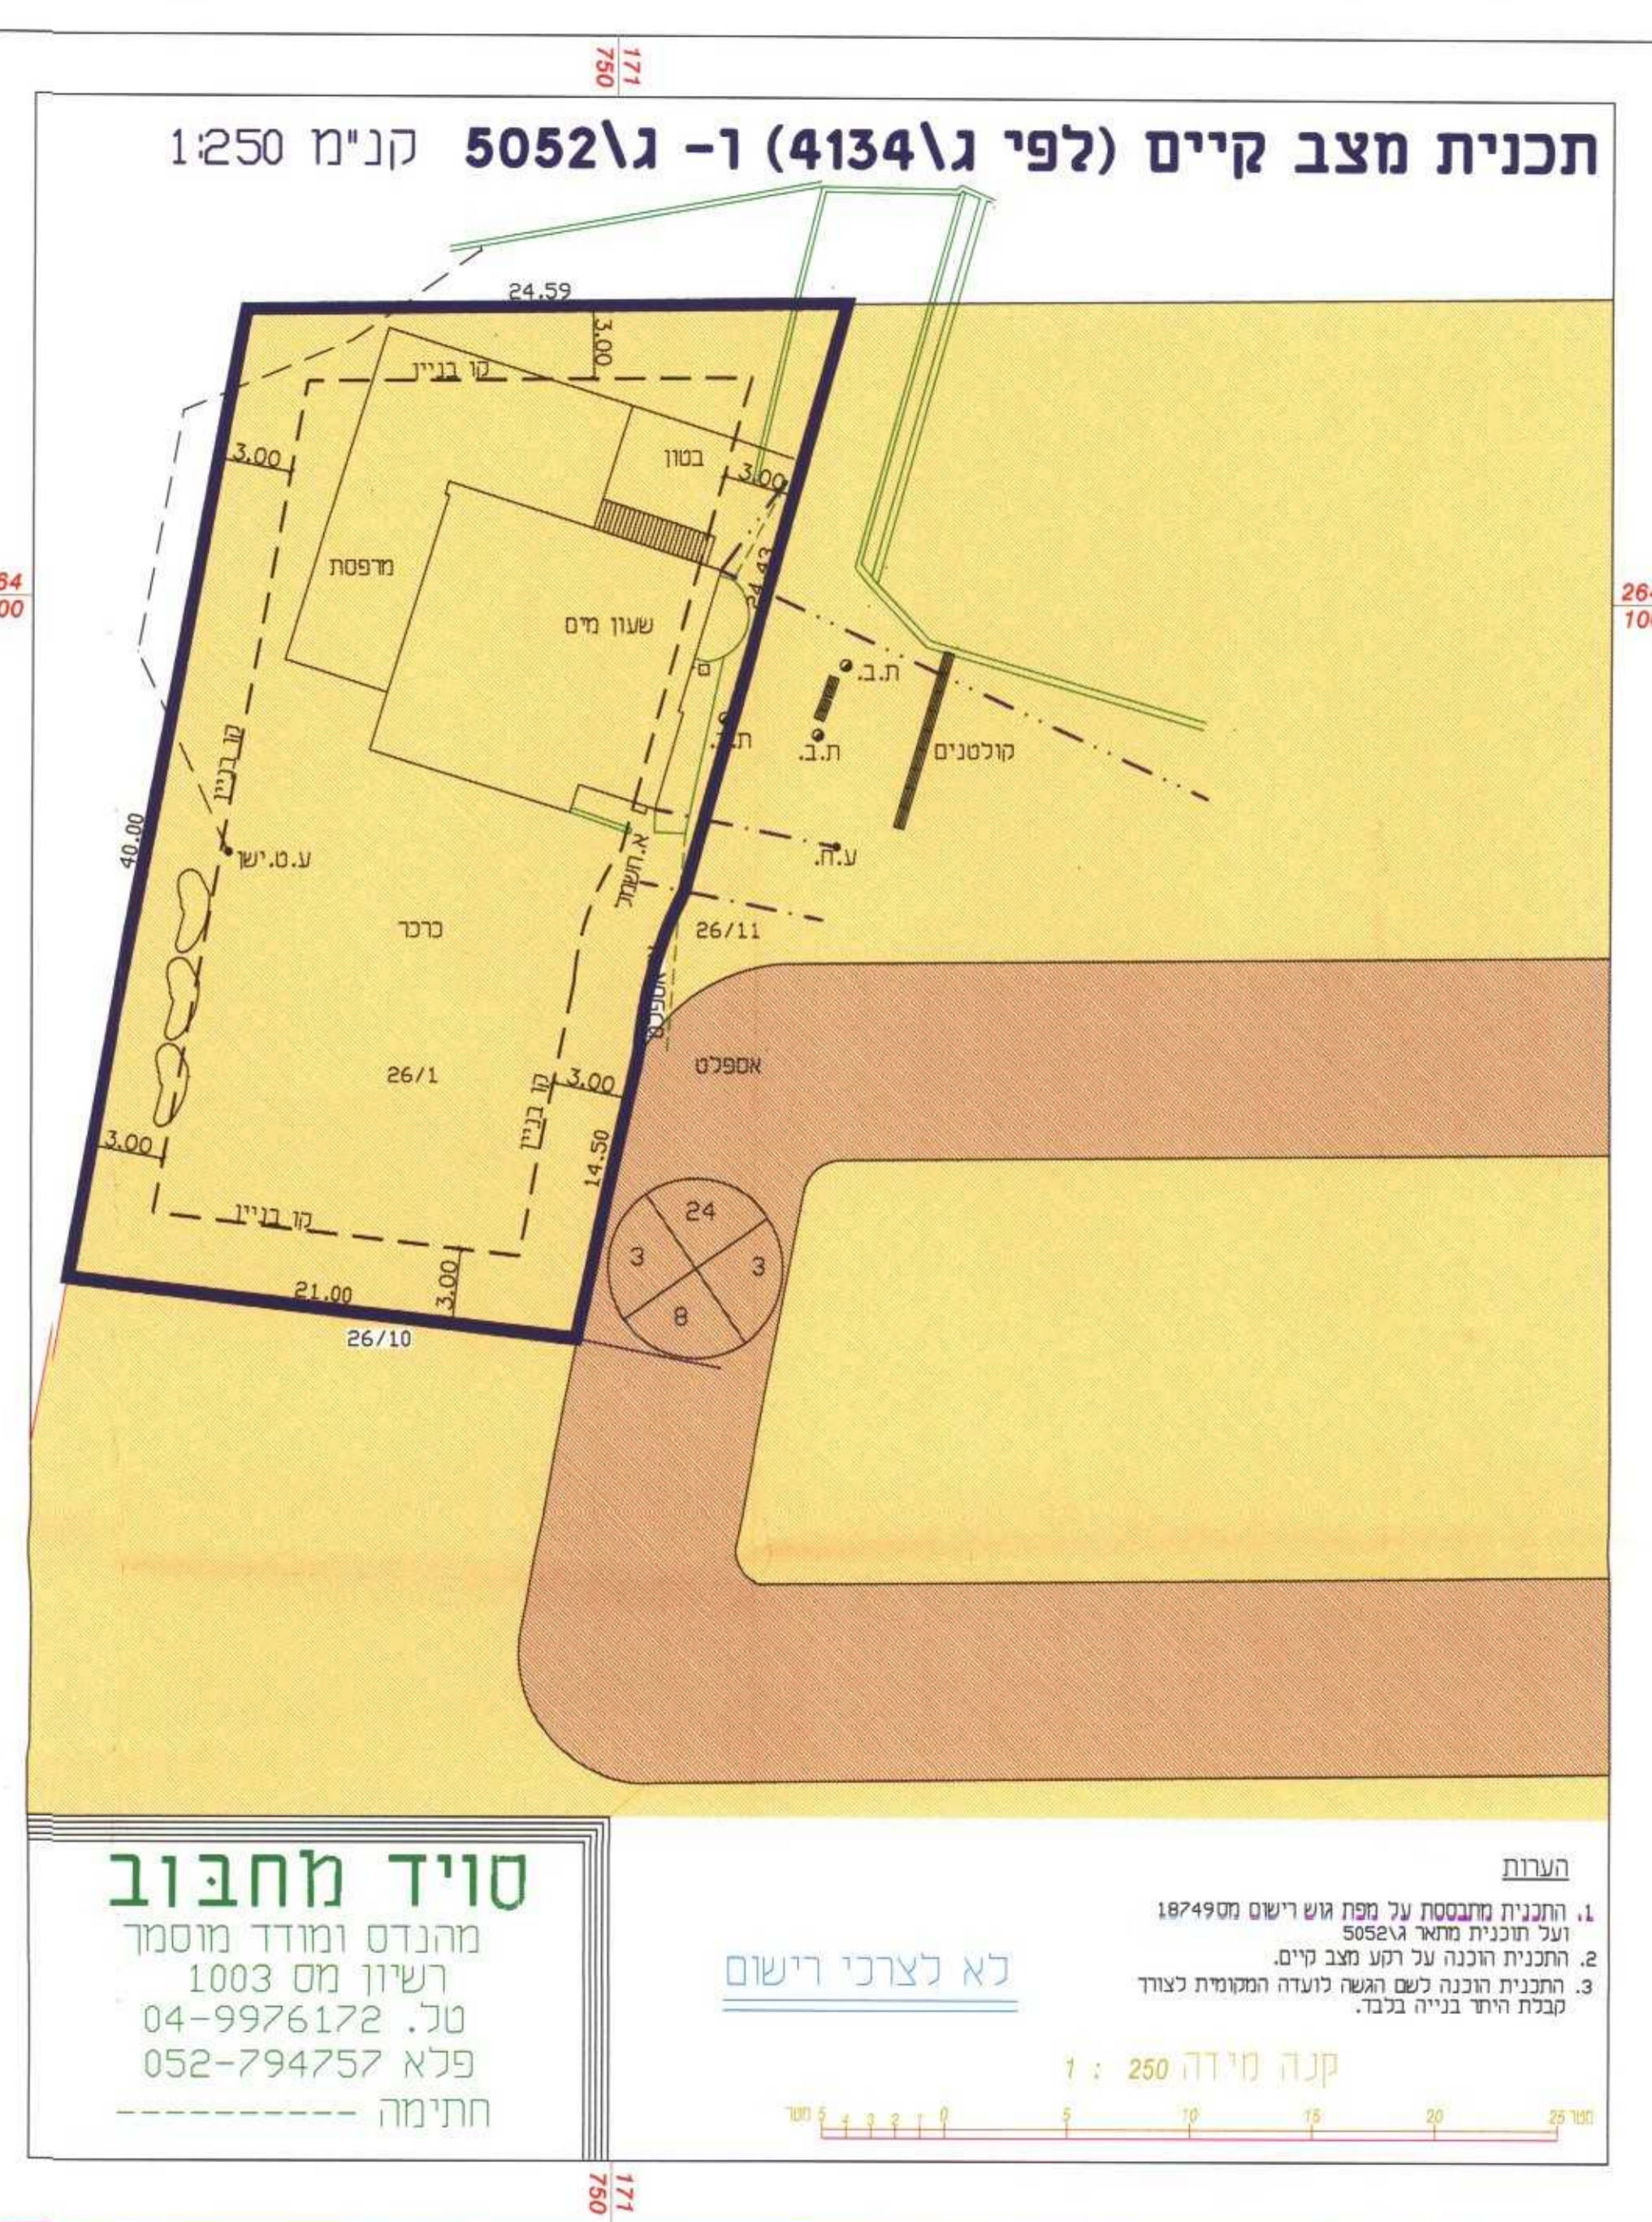

**תכנית מצב קיים (לפי ג\4134) - ג\5052** קנ"מ 1:250

**סויד מחבוב**  
מהנדס ומודד מוסמך  
רשיון מס 1003  
טל. 04-9976172  
פלא 052-794757  
חתימה

כא לצרכי רישום



- הערות**
1. התכנית מתבססת על מפת גוש רישום מס 18749 ועל תוכנית מתאר ג 5052.
  2. התכנית הוכנה על רקע מצב קיים.
  3. התכנית הוכנה לשם הגשה לועדה המקומית לצורך קבלת היתר בנייה בלבד.

**מקרא:**

- גבול תכנית
- כביש קיים
- מגורים א
- מספר הדרך
- קו בניין
- רוחב הדרך

תרשים המקום קני"מ 1:25000

תרשים הסביבה קני"מ 1:1250

הודעה מקומית לביטול תכנית  
מס' 10-10-2002

**מרחב תכנון מקומי מעלה הגליל**  
**ינוח - ג'ת**

תכנית מס' חג/מק/1/2002...  
המהווה עינוי בתקנון של התכנית מס' ג/4134  
ו-ג/5052 המאושרת ביחס למגרש 26/1 בלבד

נפה: עכו  
תחום עיפוס מינציפאלי: ינוח-ג'ת  
היוזם: שכיב עבאס ת.ז. 55768220 כפר: ג'ת  
מיקוד: 25145 טל: 9804104  
בעל הקרקע: שכיב עבאס ת.ז. 55768220 כפר: ג'ת  
מיקוד: 25145 טל: 9804104

העורך: אדריכל מרוזק חסון כפר: אבו-סנאן 24905  
ת.ד. 586 מס רשיון 80098 פקס: 04-9561194  
טל: 04-9996163 פלאפון: 054-553534  
מודד: מחבוב סויד כפר: פקיעין מס רשיון: 1003  
טל: 04-9976172 פלאפון: 052-794757

גוש	חלקה	חלק מחלקה
18749	26	26

שטח התכנית: 0.955 דונם

**תאריך:**

תאריך	הכנה
08.10.2001	הכנה
03.12.2001	עדכון 1
07.2002	עדכון 2
	עדכון 3

ועדה מקומית מעלה הגליל  
אישור תכנית מס' 1/2002  
הועדה המקומית החליטה לאשר את התכנית  
בשינוי מס' 9/2002 בתאריך 11.12.02  
סמנכ"ל תכנון



**חותמות:**

תאריך	העורך	הודעה על אישור תוכנית מס' 1/2002
20.12.02	היוזם	כירוסה בוענתון
20.12.02	בעלות	סלאלה
19.12.02	בעלות	סלאלה
11.2002	הודעה על אישור תוכנית מס' 1/2002	מועצה מקומית
5149	פרסומה בליקוט הפרסומים מס'	
1929	מיום	21.10.3