

חוק התכנון והבניה תשכ"ח - 1965
הועדה המקומית לתכנון ולבניה
תכנית מס' 15/א
החלטה מס' 15/א
על מנת לתקן את התכנית המקומית מס' 15/א
על מנת לתקן את התכנית המקומית מס' 15/א

מחוז הצפון

מרחב תכנון - שפלת הגליל

תכנית מתאר מקומית מס' שג.מק.

בסמכות הועדה המקומית לפי סעיף 62א

תחום שיפוט : עירית תמרה

הודעה על אישור תכנית מס' 15/א
מדינת ישראל
מס' 15/א
מס' 15/א
מס' 15/א

שם התכנית : תכנית זו תקרא תכנית מתאר מקומית נקודתית מס' שג/מק/15/א
(להלן התכנית) המהווה שינוי לתכנית ג/6958 בעניין קו בנין בלבד

גבולות התכנית : התכנית תחול על השטח המותחם בקו כחול רצוף בתשריט המצורף לתכנית זו

בעל הקרקע : חגאזי מאמון

מטרת התכנית : שינוי הוראות בדבר קו בנין במגרש/5/4 חלקה 5 גוש 18565 (ללא שינוי בזכויות הבניה)

יזום התכנית : חגאזי מאמון
טמרה 24930

עורך התכנית : עבד חגאזי ת"ז 5076340
טמרה 24930 טל: 04-9947050

קנ"מ : 1:250

תאריך :

שטח התכנית : 614 מ"ר

מקום התכנית : טמרה

גוש : 18565

חלקה : 5

מגרש : 5/4/1

מקרא :

גבול התכנית

דרך מאושרת

איזור מגורים א'

גבול מגרש

גבול חלקה

קו בנין

גבול מגרש

בנין קיים

מס' חלקה רשומה


מס' מגרש

מס' הדרך

קו בנין

רובע הדרך

תרשים הסביבה קנ"מ 1:1250



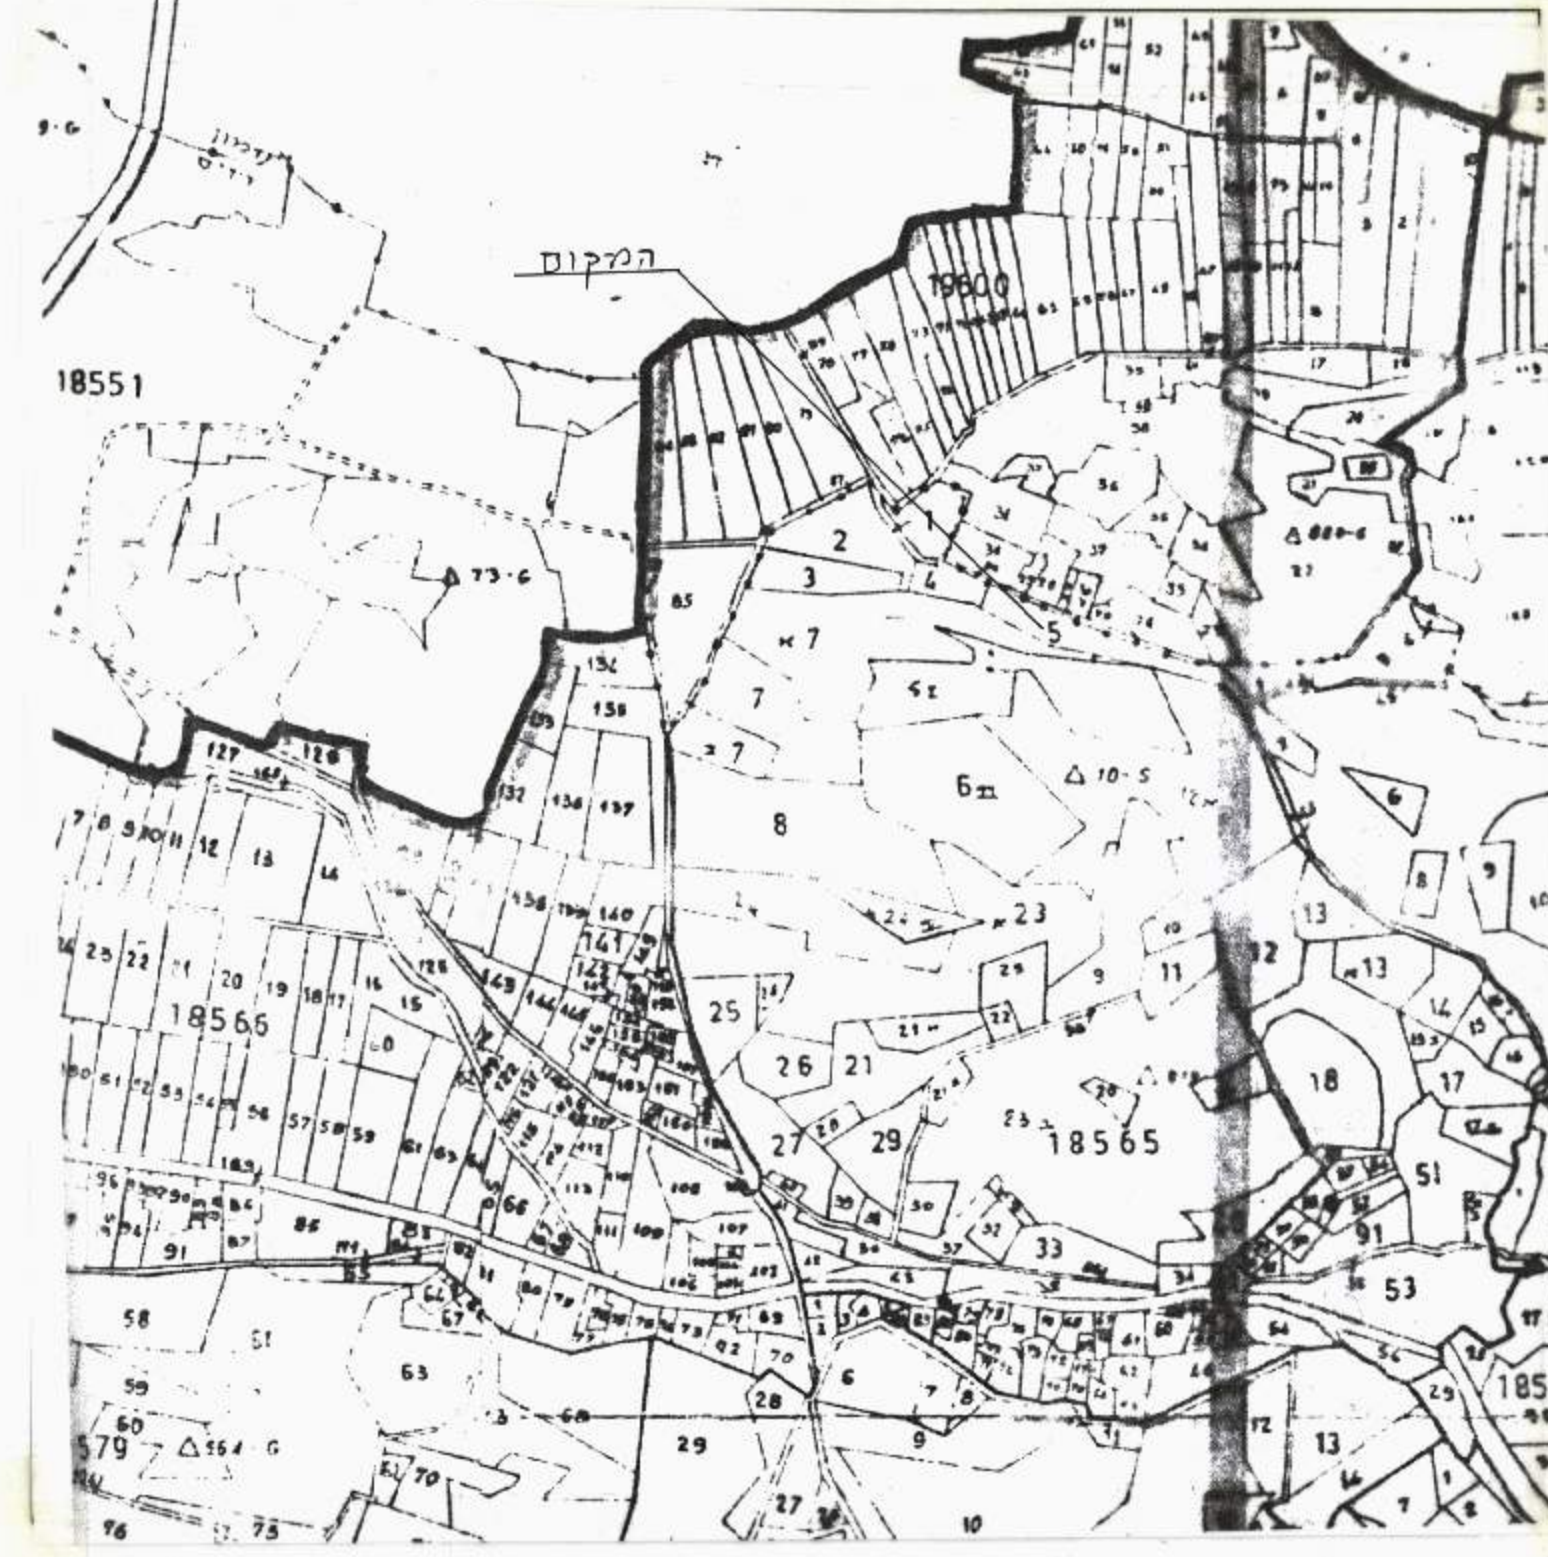


חתימות :	
היוזם	עורך התכנית
בעל הקרקע	עירית תמרה
חתימה	חתימה

מס' חלקה	שטח חלקה (בדונמים)	שם בעל קרקע	חתימה
5/1	1.577	בית ספר	
5/2	1.560		
5/3	1.620		
5/4	1.000		
5/5	4.200		

מ"ר	%	מ"ר	%	מ"ר	%
472	76.8	472	76.8	472	76.8
142	23.2	142	23.2	142	23.2
614	100	614	100	614	100

תכנית מצב קיים קנ"מ 1:250

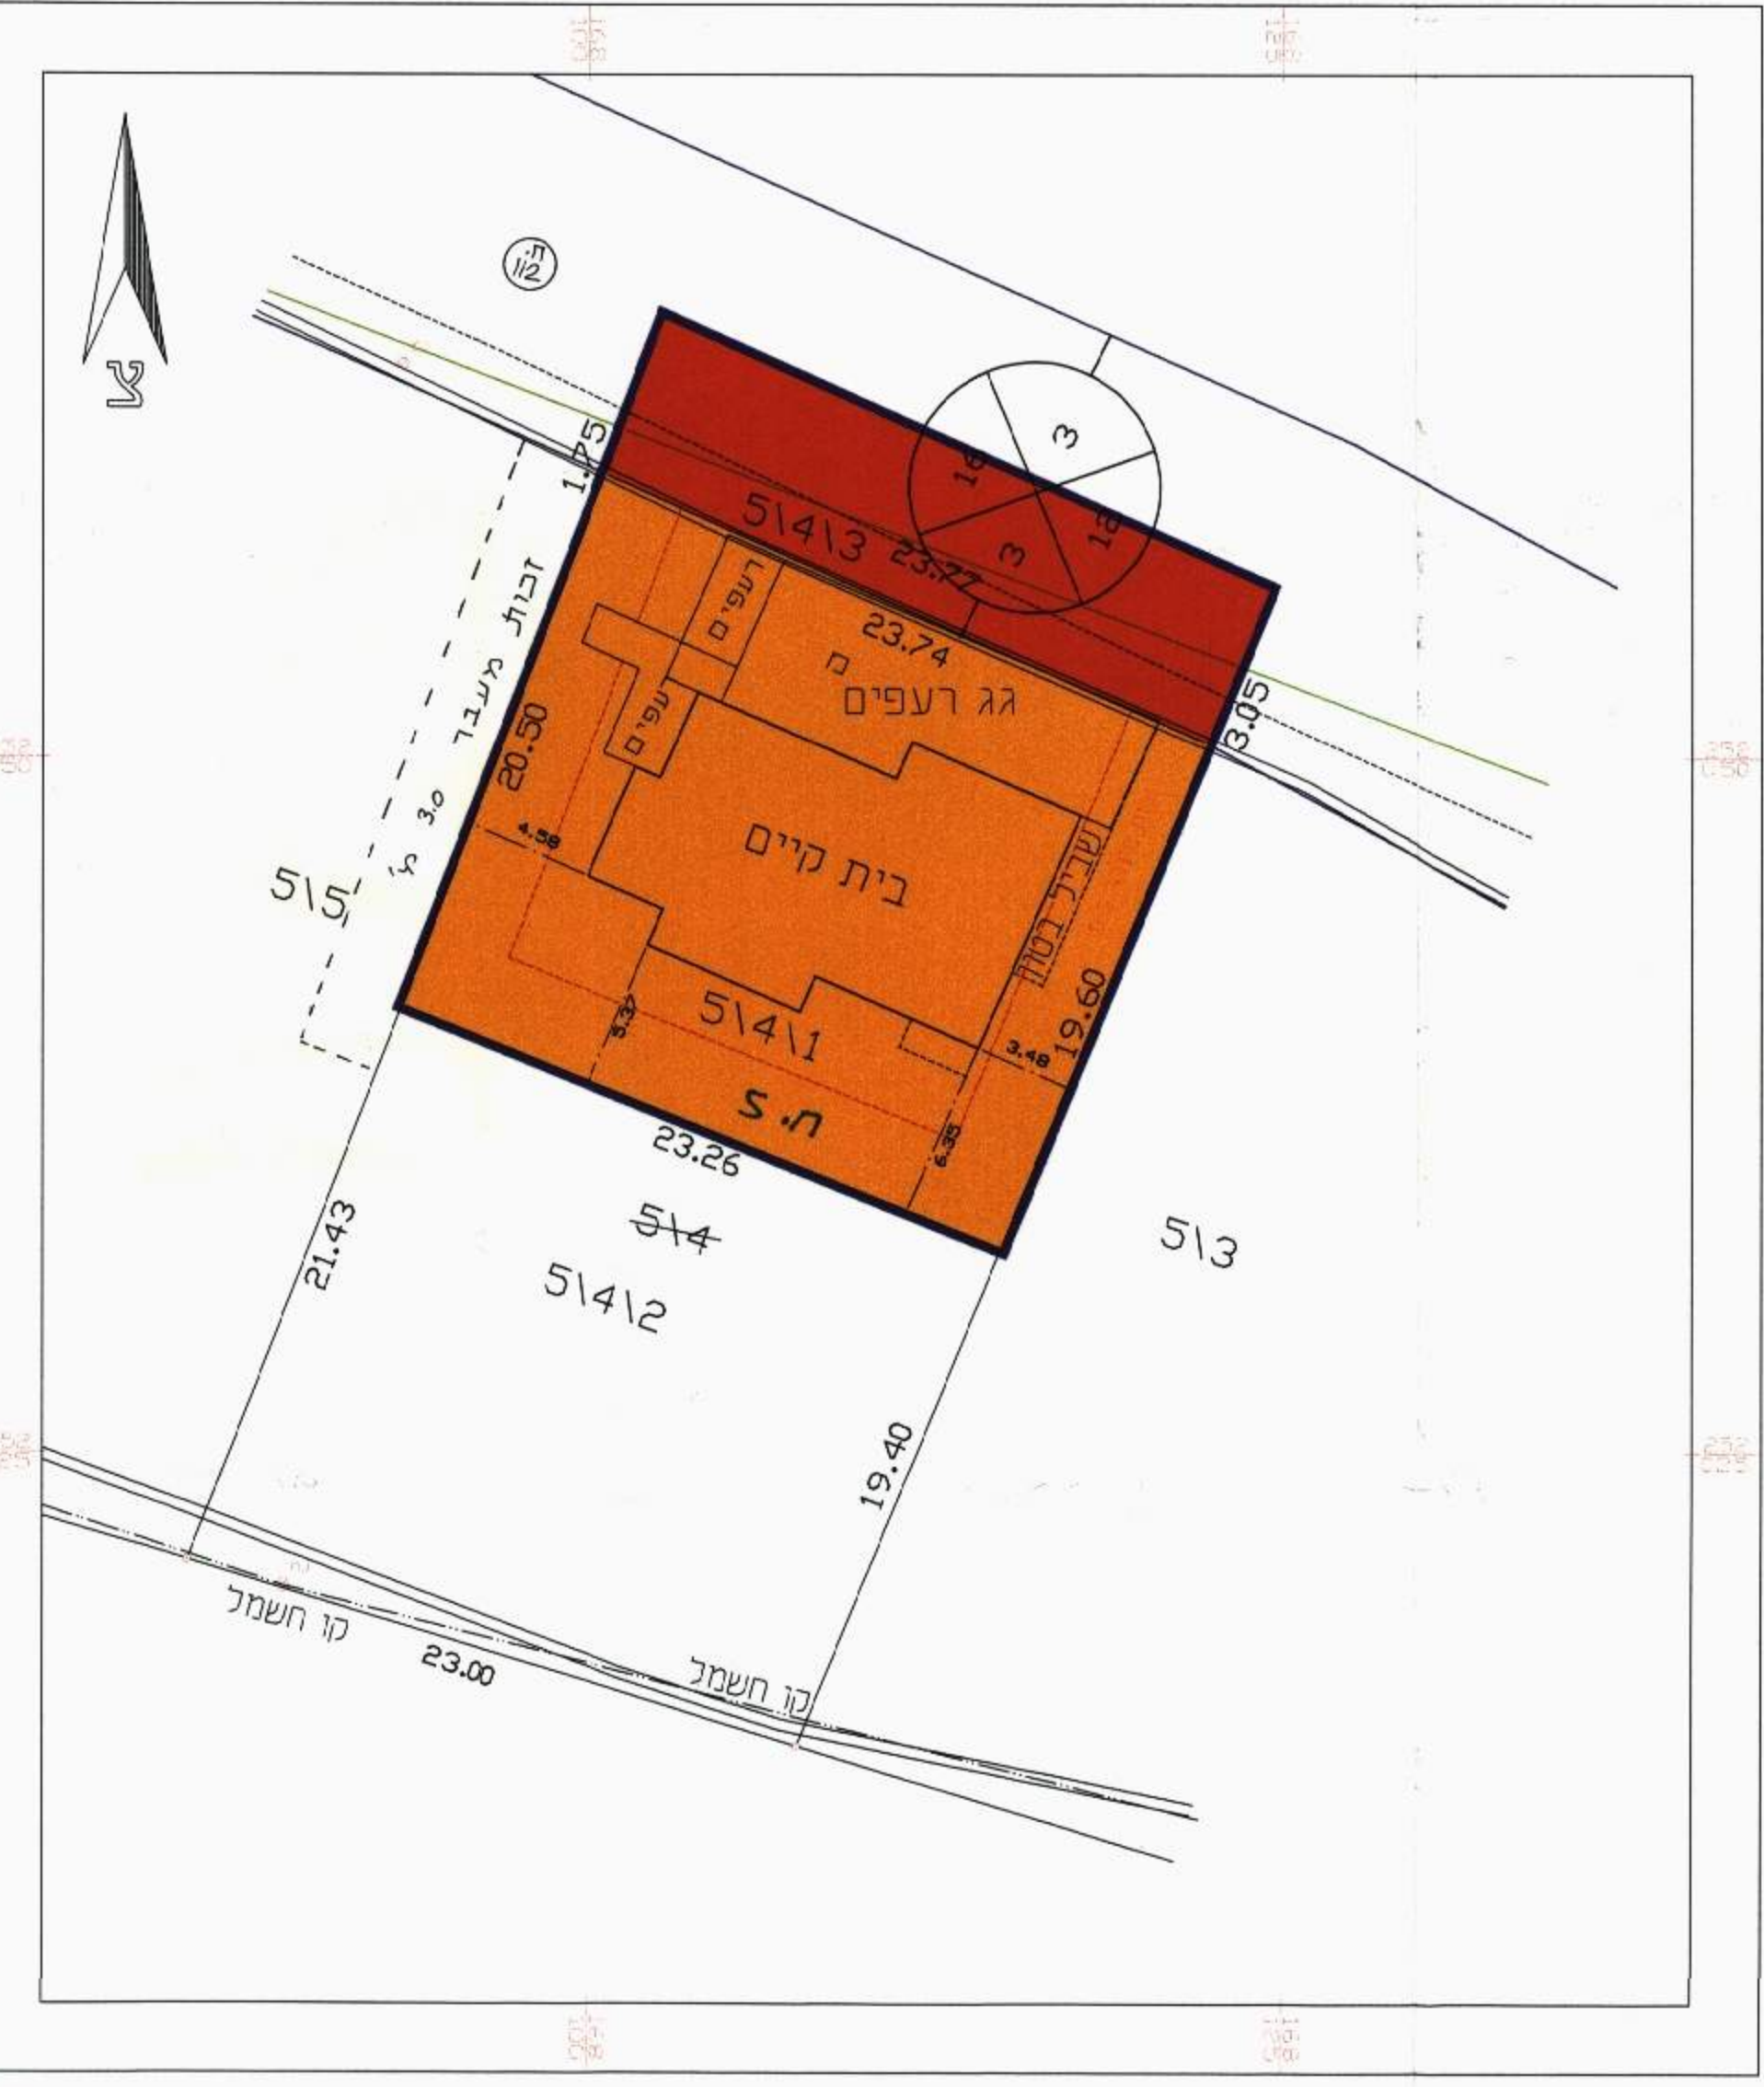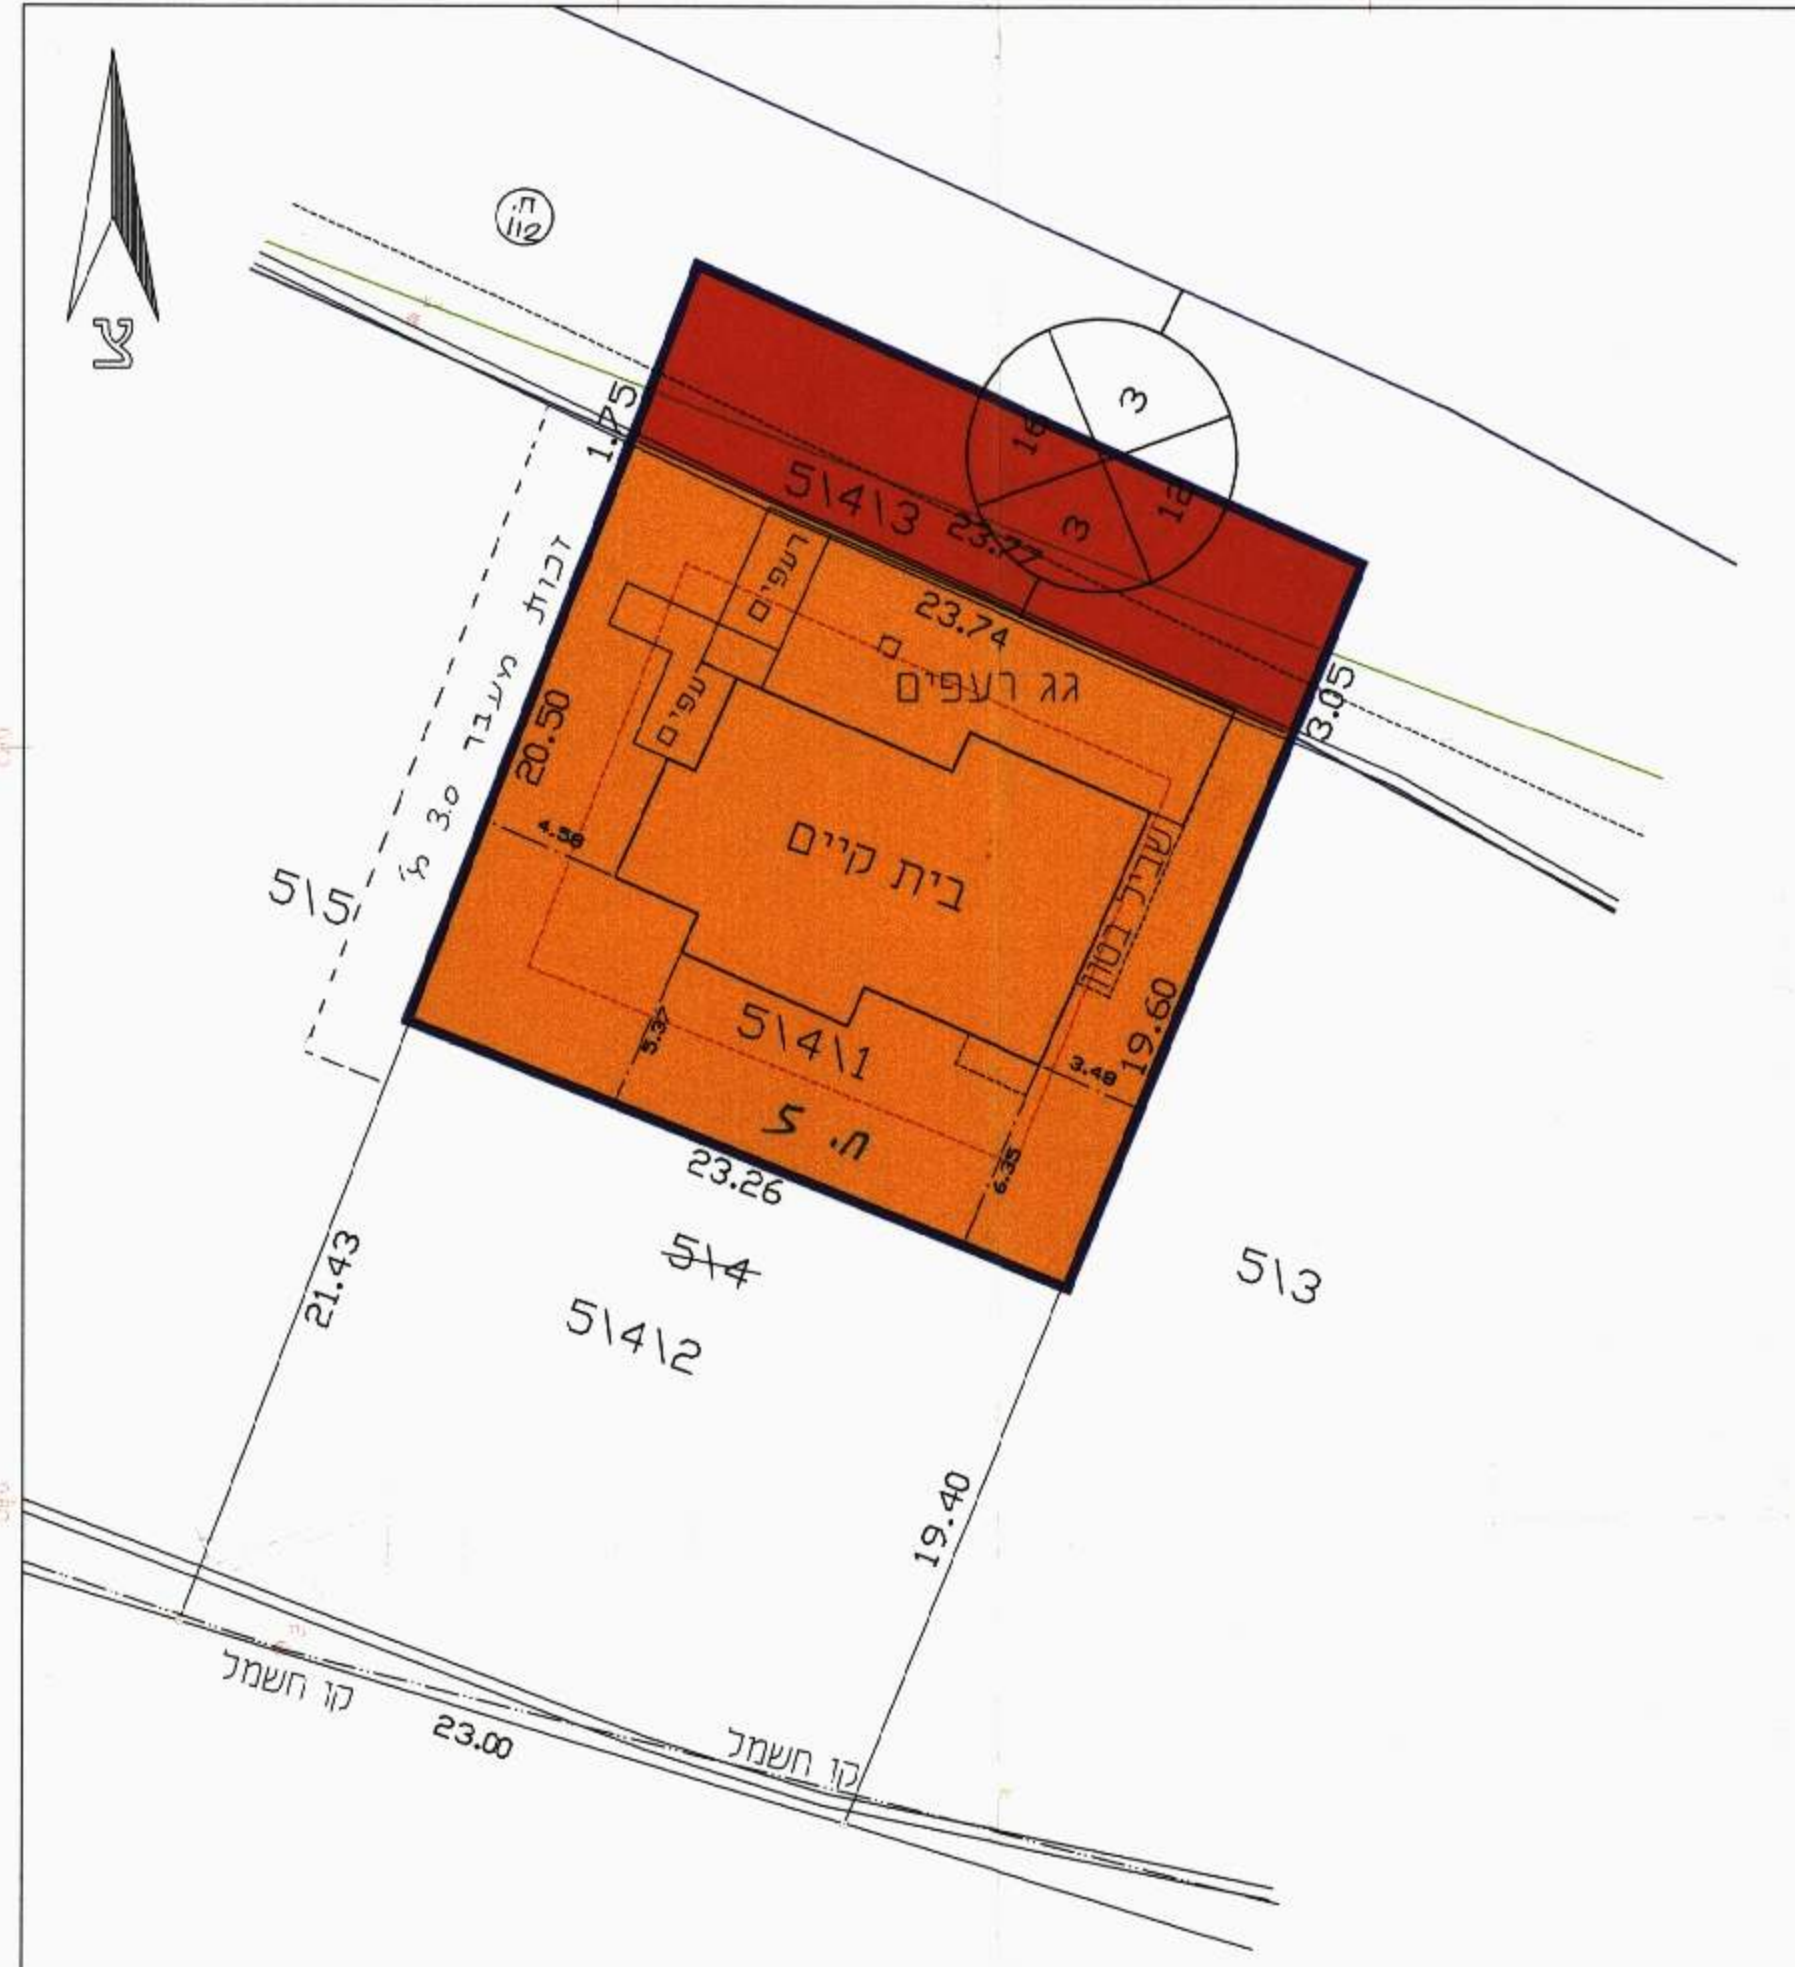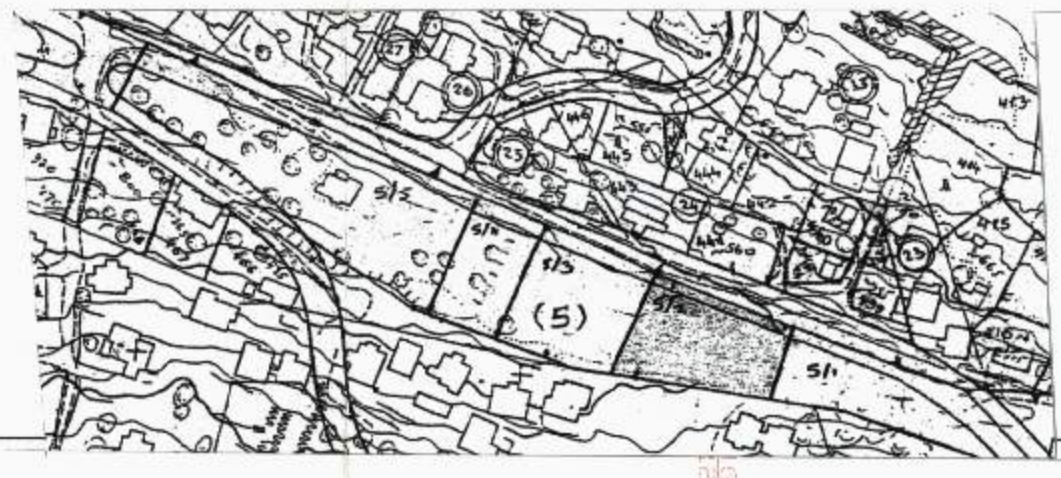

תכנית מצב מוצע קנ"מ 1:250