

מרחב תכנון מקומי עפולה
תוכנית מפורטת מס' עפ/מק/4512/1
ענייני לתוכנית מפורטת מס' 4512/1


מחוז : הצפון
נפה : יזרעאל
מקום : עפולה
גוש : 16660 ; 16659
חלקות : 34, 35, 37, 38 ; 49 (חלק)
70 (חלק)
ריחום : עיריית עפולה-רד"ח עפולה
מל: 06-6520333

בעל הקרקע : עיריית עפולה ואחרים
שטח התוכנית : 10.063 דונם
עורך התוכנית : "רחם - ענבה"
חברה למדידת תכנון וריחום ביניה בע"מ
ש"ר ארבל/חורב 16 עפולה
מל: 06-6594970 פקס: 06-6595164
גבולות התוכנית : כמסומן בתשרים בקו כחול
מפת התוכנית : איחוד וחלוקה שלא בתוספת והרחבת דרך קיימת
ק"מ : 1 : 1250

חתימות :
יוזם התוכנית


עורך התוכנית :
מקרא :

- גבול התכנית - קו כחול רצוף
- גבול גוש ומספרו - קו שחור דק
- גבול חלקה כביטול - קו ירוק מקווקו ודק
- גבול מגרש חדש - קו שחור עבה
- מספר דרך - ספרה ברבע העליון של העיגול
- רוחב הדרך - ספרה ברבע התחתון של העיגול
- קווי בניין מינימליים - ספרות ברבעים הצדדים של העיגול
- שטח כבניני ציבור - חום בהיר מותחם בחום כהה
- דרך להוביל רגל - ירוק
- אזור מגורים מיוחד - כתום בהיר מותחם בכחום כהה
- דרך מוצעת - אדום
- דרך קיימת - חום

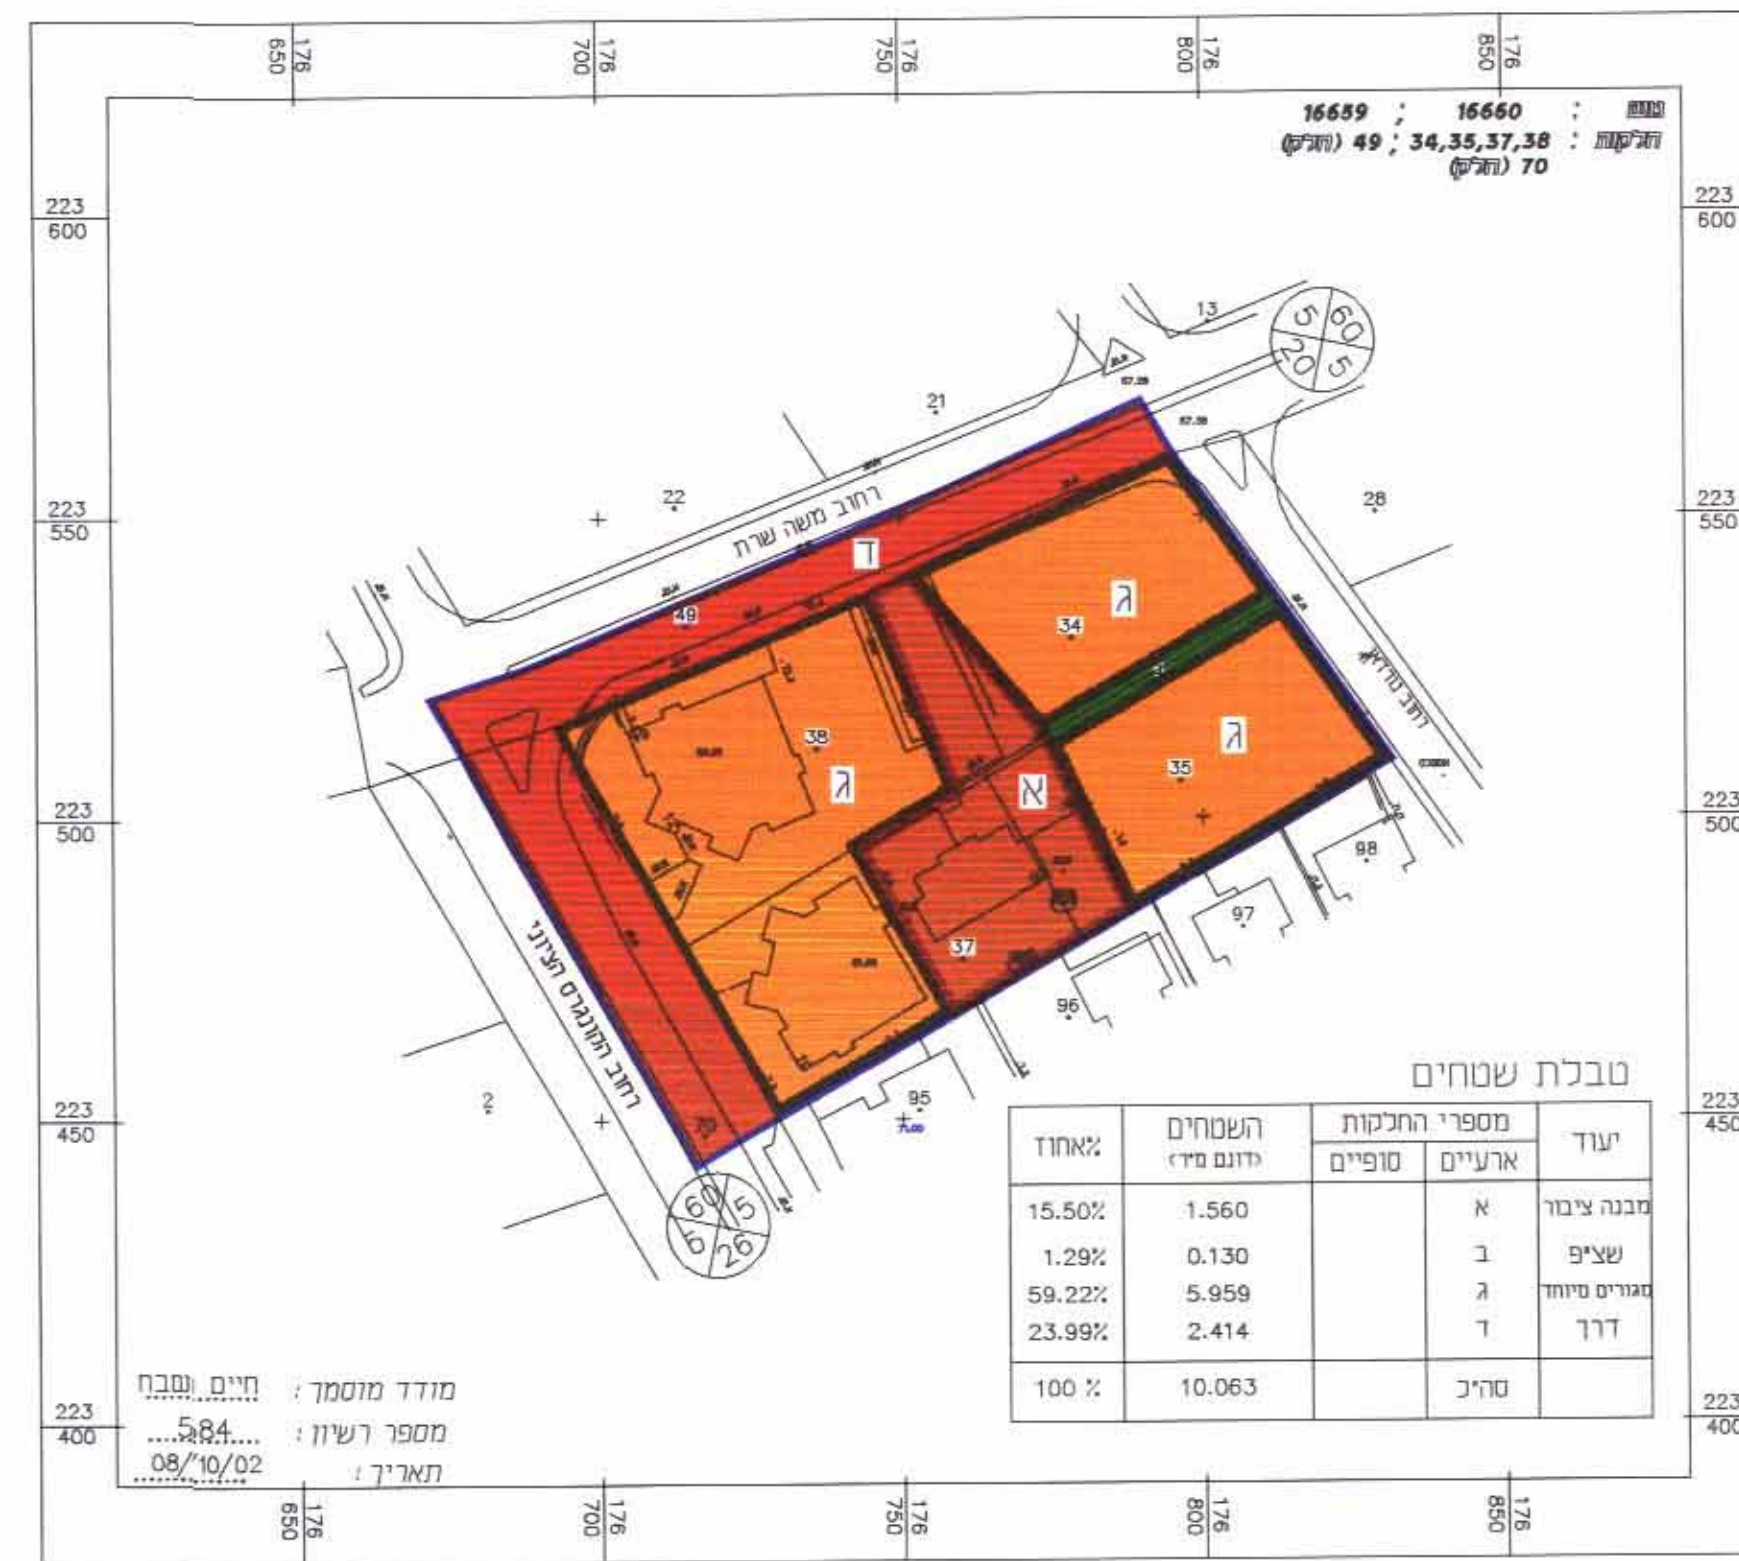

מודד מוסמך : חיים ענבה
מספר רשיון : 584
תאריך : 08/10/02

מצב קיים 1 : 1250

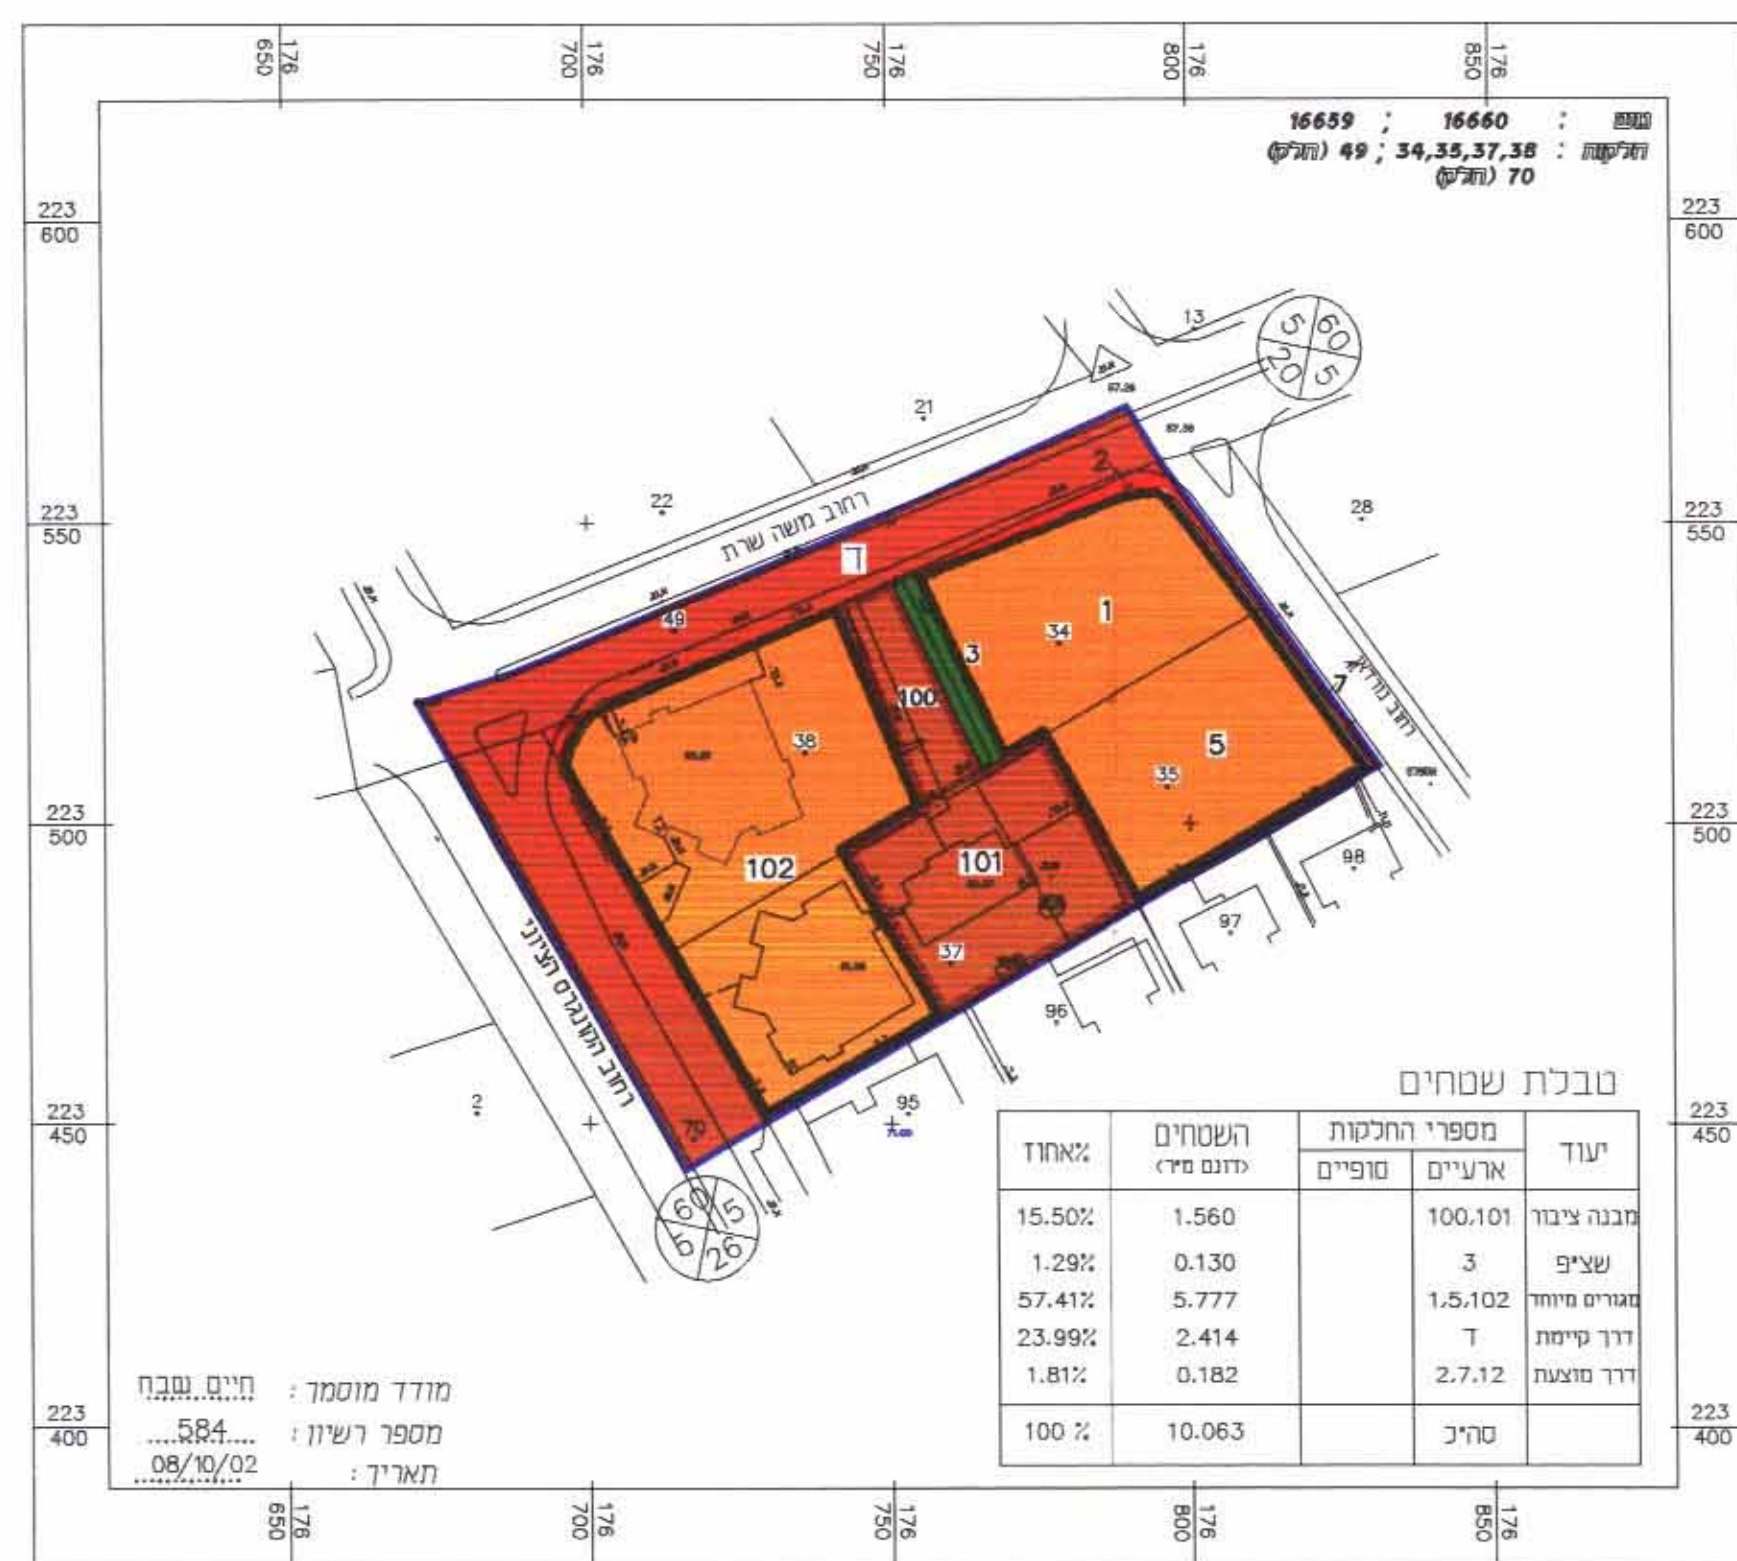

מודד מוסמך : חיים ענבה
מספר רשיון : 584
תאריך : 08/10/02

מצב מוצע 1 : 1250