

8-7-07

2008608

מחוז הצפון

מרחב תכנון מקומי-גלבוני

תכנית בסמכות ועדה מקומית


לפי סעיף 62 א. (4)

מקרא וטבלת שמחים ושימושים

מצב קיים			מצב מוצע		
יעוד השטח	סימון	שטח ב-ד'	אחוזים	סימון	שטח ב-ד'
גבול תכנית					
אזור מגורים א'		0.550	100.0%		0.550
סה"כ		0.550	100.0%		0.550

20014 מס' גוש
12 מס' חלקה
1 מס' מגרש

דרך קיימת
קו בנין
גבול המגרש

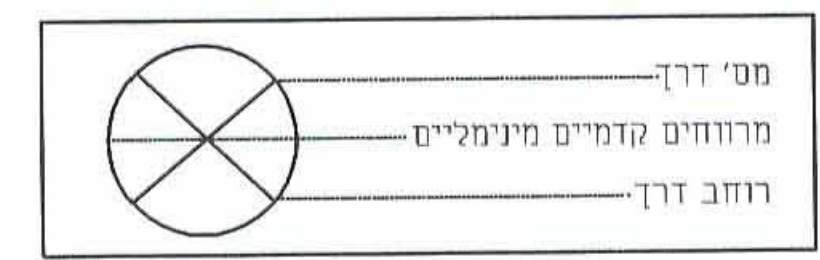

תכנית מס' ג/גל/מק/ 57 המהווה תחליף לתכנית מס' ג-6462 שבתוקף

מסרת התוכנית :- שינויי בקו בנין קדמי, אחורי, צידי - לפי תשריט שינויי אחוזי בניה לכיסוי הקרקע בלי לשנות את סה"כ אחוזי בניה

תחום שיפוט מוניציפלי:- מועצה אזורית גלבוע

המקום :- כפר מוקבלה
גוש: 20014 חלקה 12 מגרש 1




שטח התוכנית :- 0.550 דונם

בעל הקרקע :- זיאדאת עבד אלהאדי ת"ז 35489236
כפר מוקבלה 19354 טל : 04-6400427

היוזם :- זיאדאת עבד אלהאדי ת"ז 35489236
כפר מוקבלה 19354 טל : 04-6400427

עורך הבקשה :- מסאד פורסאן - מהנדס בנין
ת.ד 247 מוקבלה - מיקוד 19354
טלפקס : 04-6402064

תאריך :- 23-04-2004

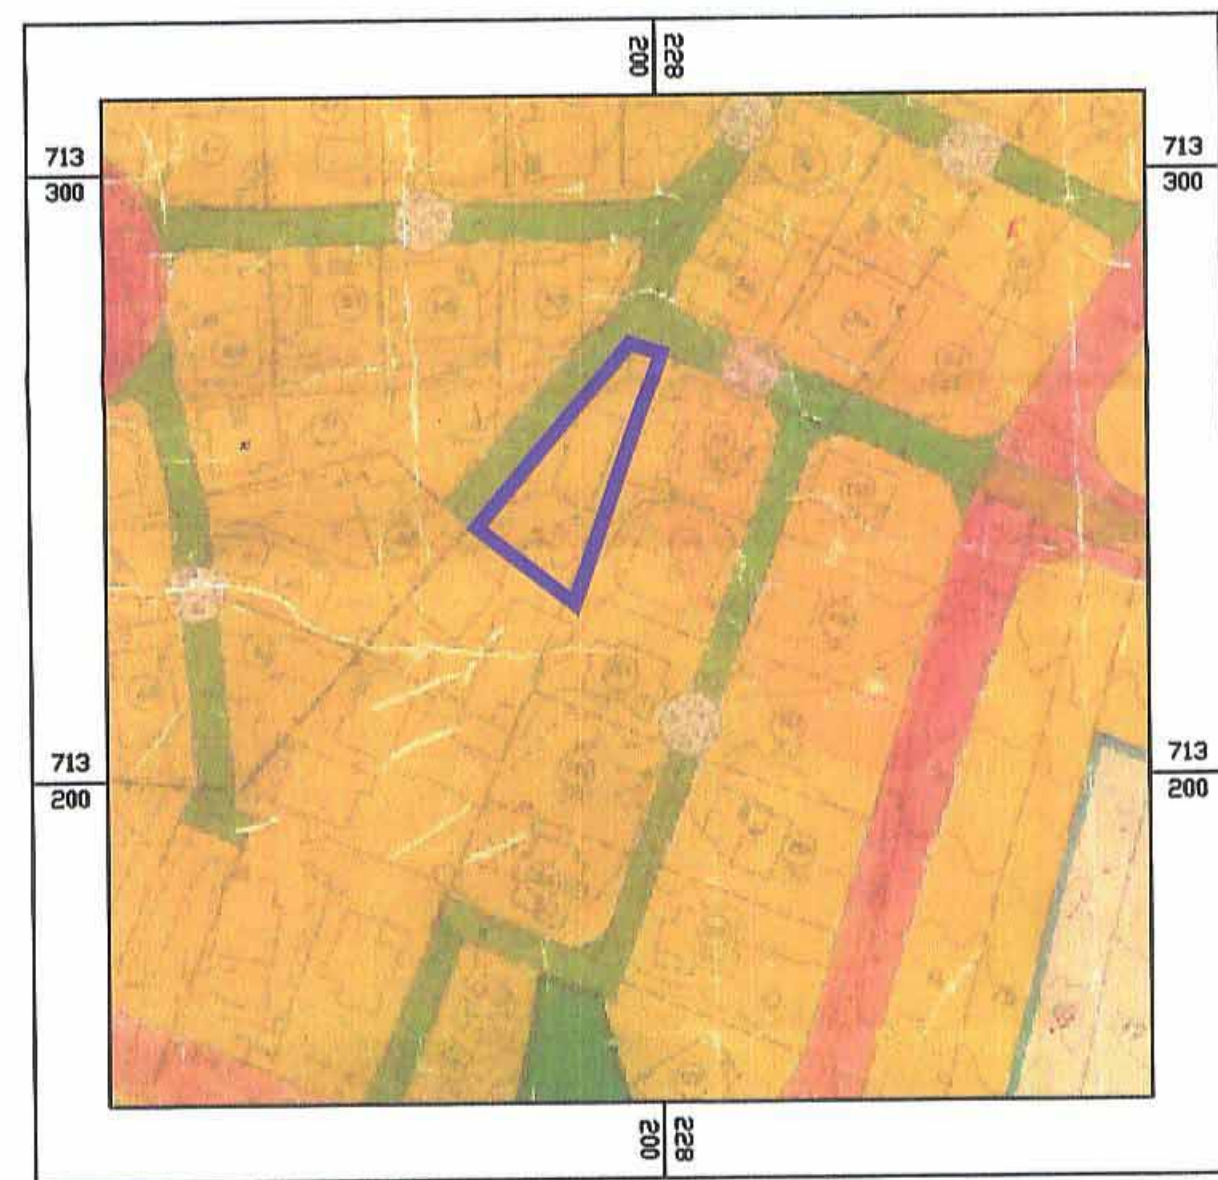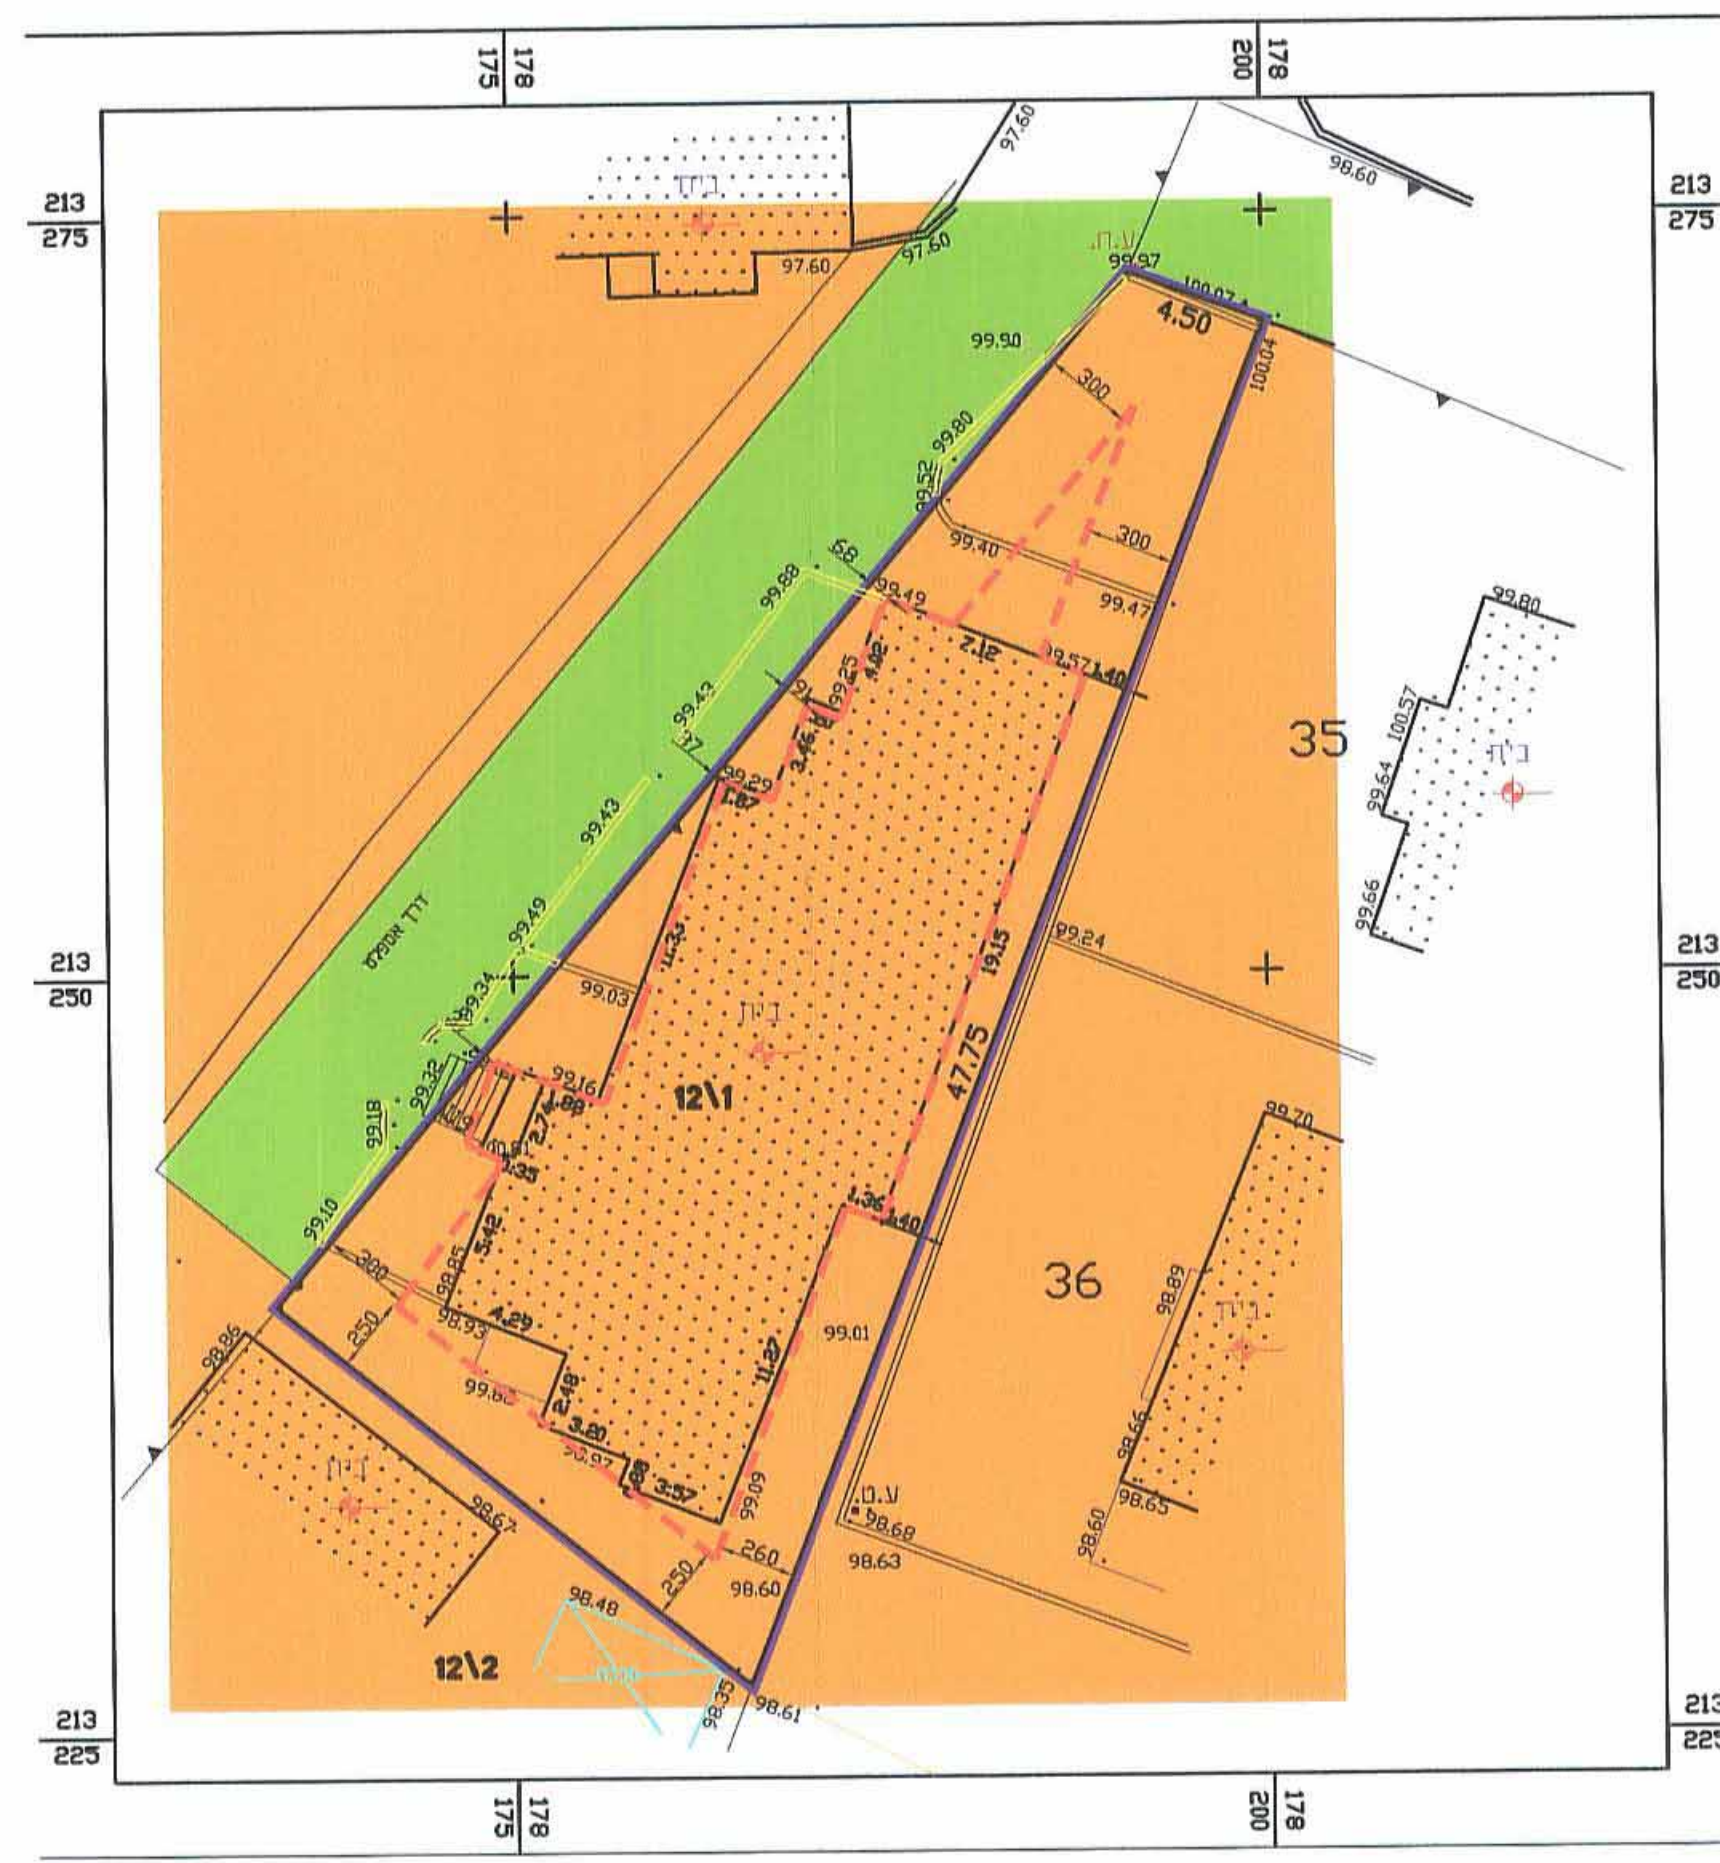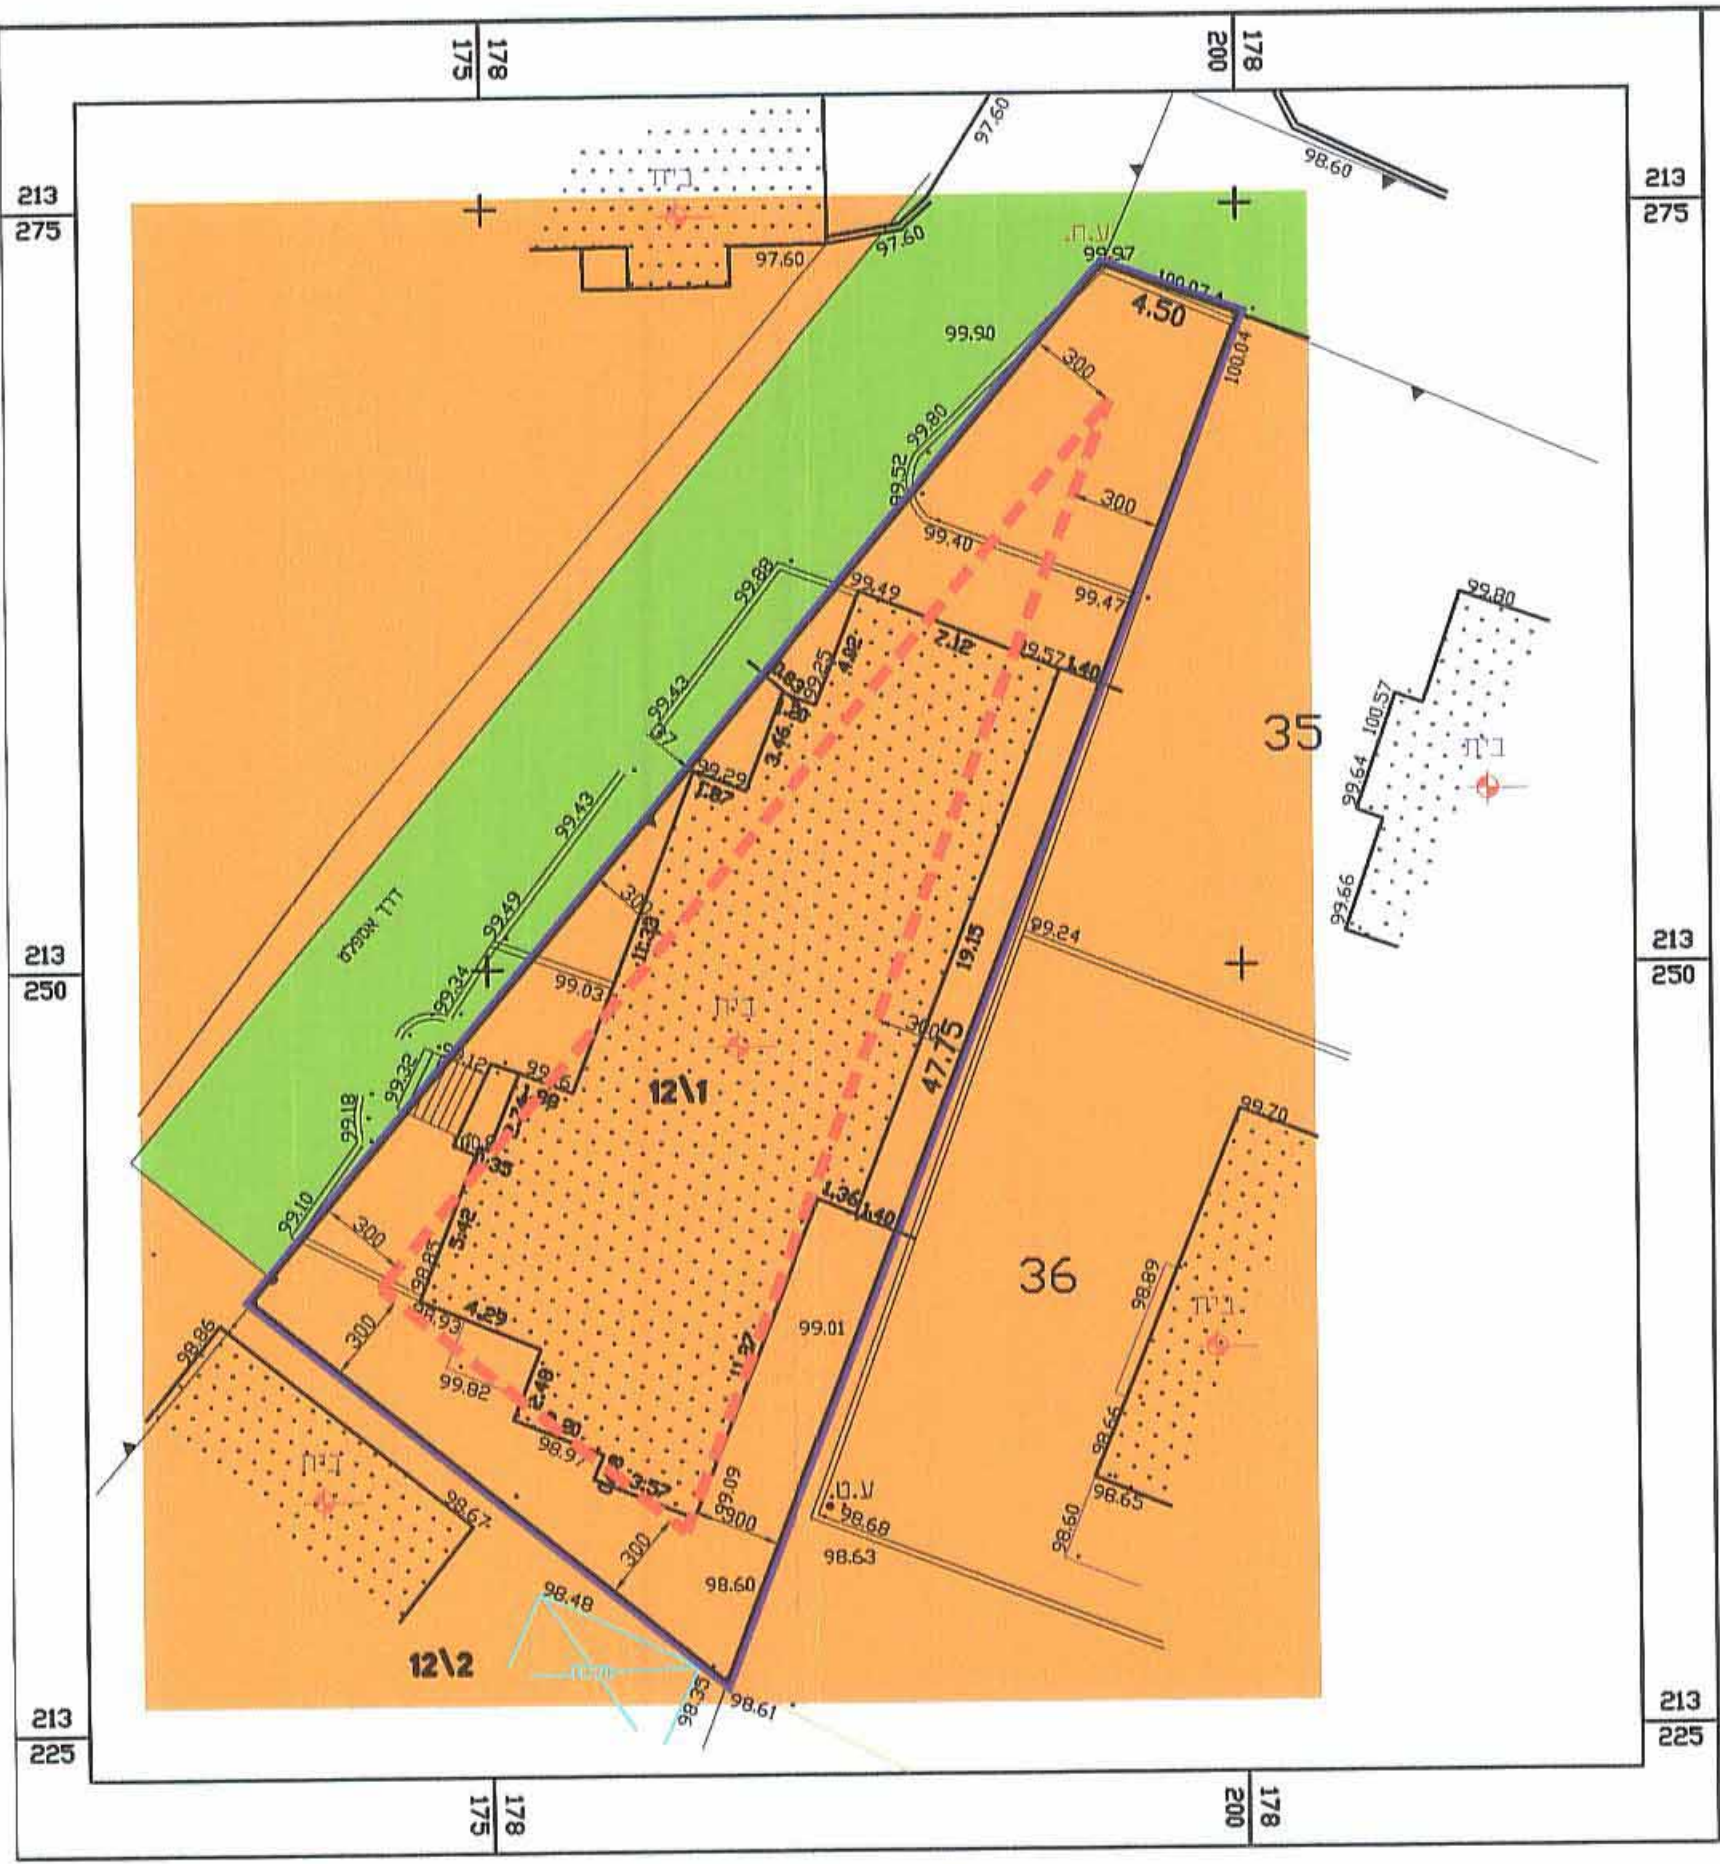

קני"מ 1:1250



הודעה על אישור תכנית מס' 57
מדינת ישראל
משרד התכנון והבנייה
מס' 116.8.2.007

חתימות

התכנית מורשמה להפקדה
בעיתונות בתאריך 23.4.04

יוזם התוכנית

בעל הקרקע

עורך התוכנית
מסאד פורסאן
מהנדס בנין
מר 116846

מודד מוסמך
עבאד עבדאלאזק
מהנדס מודד מוסמך
מר 782