

מחוז צפון

מרחב תכנון גליל מרכזי - נפת עכו
תחום שיפוט מוניציפלי - אבו סנא
תכנית מפורסת מס' 13467/ג כפר אבו סנא
שינוי יעוד משטח מגורים א' לשטח מבנה ציבור
המהווה שינוי לתכנית מתאר אבוסנאן ג/6770

בעל המקרקע:- מנהל מקרקעי ישראל
יוזם התכנית:- מועצה מקומית אבו סנא
מגיש ועורך התכנית:- 9.א.א.ר. הנדסה
מודיד התכנית:- דאדא גודא

שטח התכנית:- 3.766 דונם
קנה מדה:- 1:1250
מספר יחידות דיור:-

גוש	חלקות שלמות	מגרשים
18795	46	80,100,101,102,103

תאריך	דלגה	עודכן
14.08.2002	1	06.03.2003
	2	
	3	

ועדה מקומית	יוזם התכנית	עורך התכנית	בעל המקרקע	מודיד התכנית	אחרים

פאוזי משלב יור מ.י. אבו סנא
פואד אבוריס מהנדס מ. ומודד מוסמך
משרד להנדסה אזרחית
תכנון ניהול ופיקוח
רשיון מס' 40258
שרטוט: שאדי אבוריש
י.ת.ת. 00 - מימור 24967 - טל. 04-9560130 - פקס. 04-9564792

מדידות הנדסיות ומיפוי מחשב
דאדא גודא
מודד מוסמך - ר.ח. 838
י.ת.ת. 1124 - מימור 24967 - טל. 04-9966-853
מפקח: 057-761-134

מקרא:-


- גבול התכנית
- גבול תכנית מפורשת
- גבול תכנית מאושרת
- גבול חלקות
- קו גובה
- גבול גוש
- בניין קיים
- מספר דרך
- דרך קימת או מאושרת
- מרווח קדמי מינמאלי
- רוחב הדרך
- שטח חקלאי
- שטח תעשייה
- שטח מגורים א'
- שטח למבני ציבור
- שטח ציבורי פתוח

מבלת שטחים:-


יעוד שטח	מחצב קיים	מחצב	שטח כ"ב	שטח כ"ב	אחוז מסה"כ
שטח למבנה ציבור	1.260	3.766	33.00%	3.766	100%
מגורים א'	2.206	0.00	67.00%	0.00	0.00%
שטח סה"כ	3.766	3.766	100%	3.766	100%

הודעה על אישור תכנית מס' 13467/ג
מורסמה בליקוט המרסומים מס' 5405
מיום 8.6.05

תרשים סביבה קנ"מ 1:10000

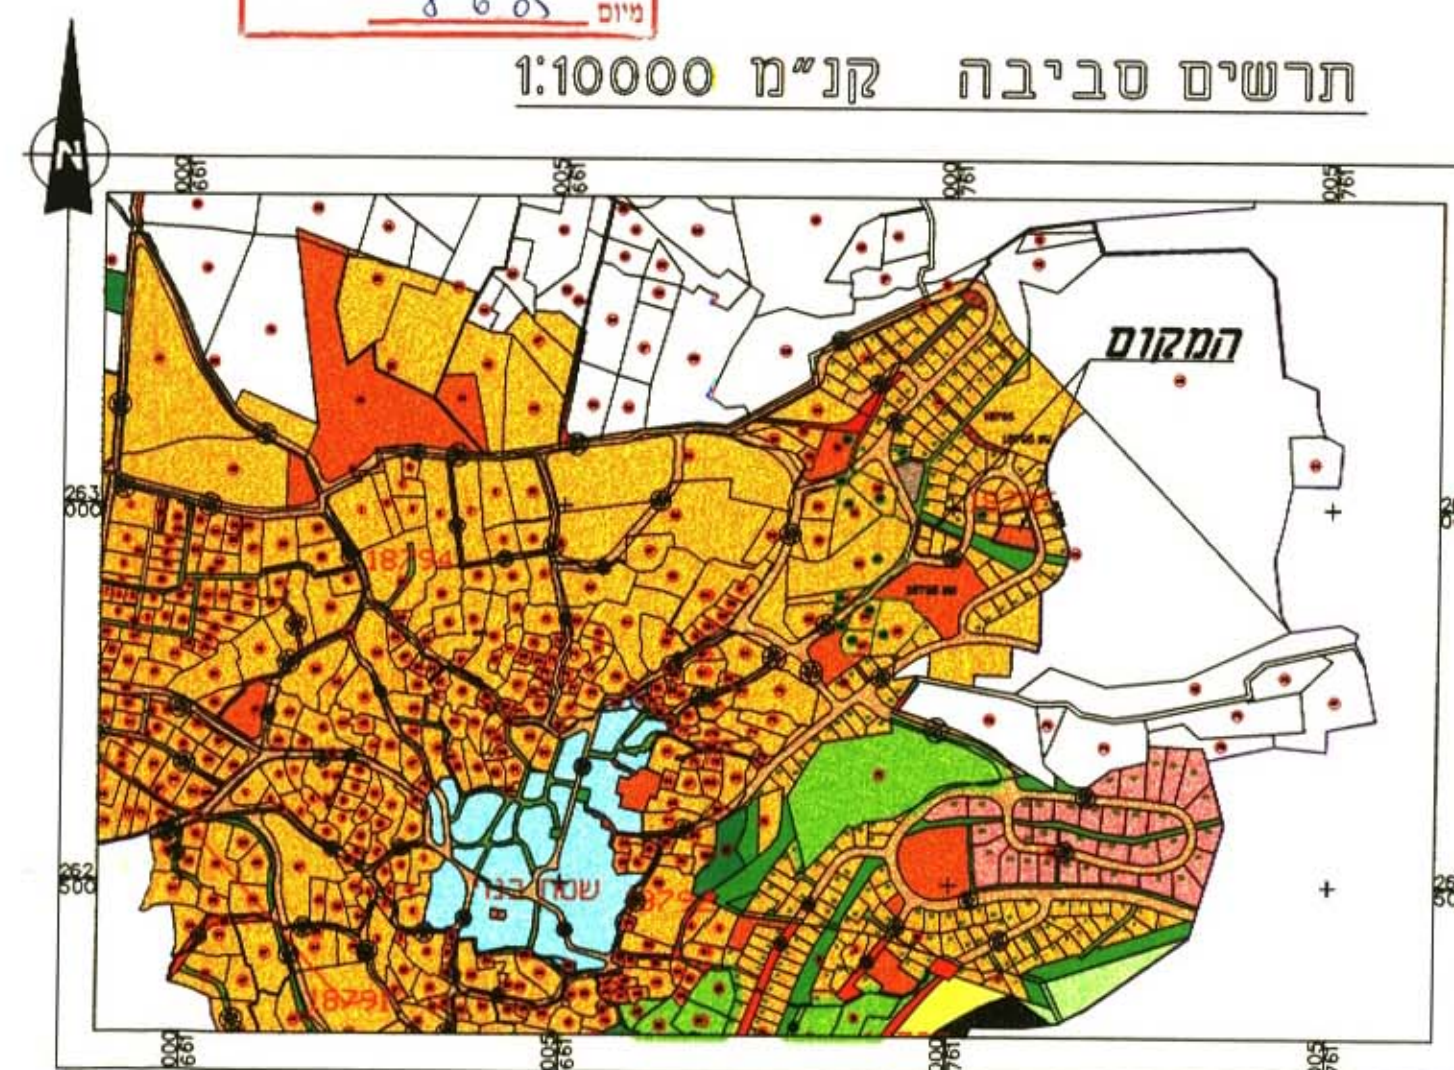

מצב מוצע קנ"מ 1:1250

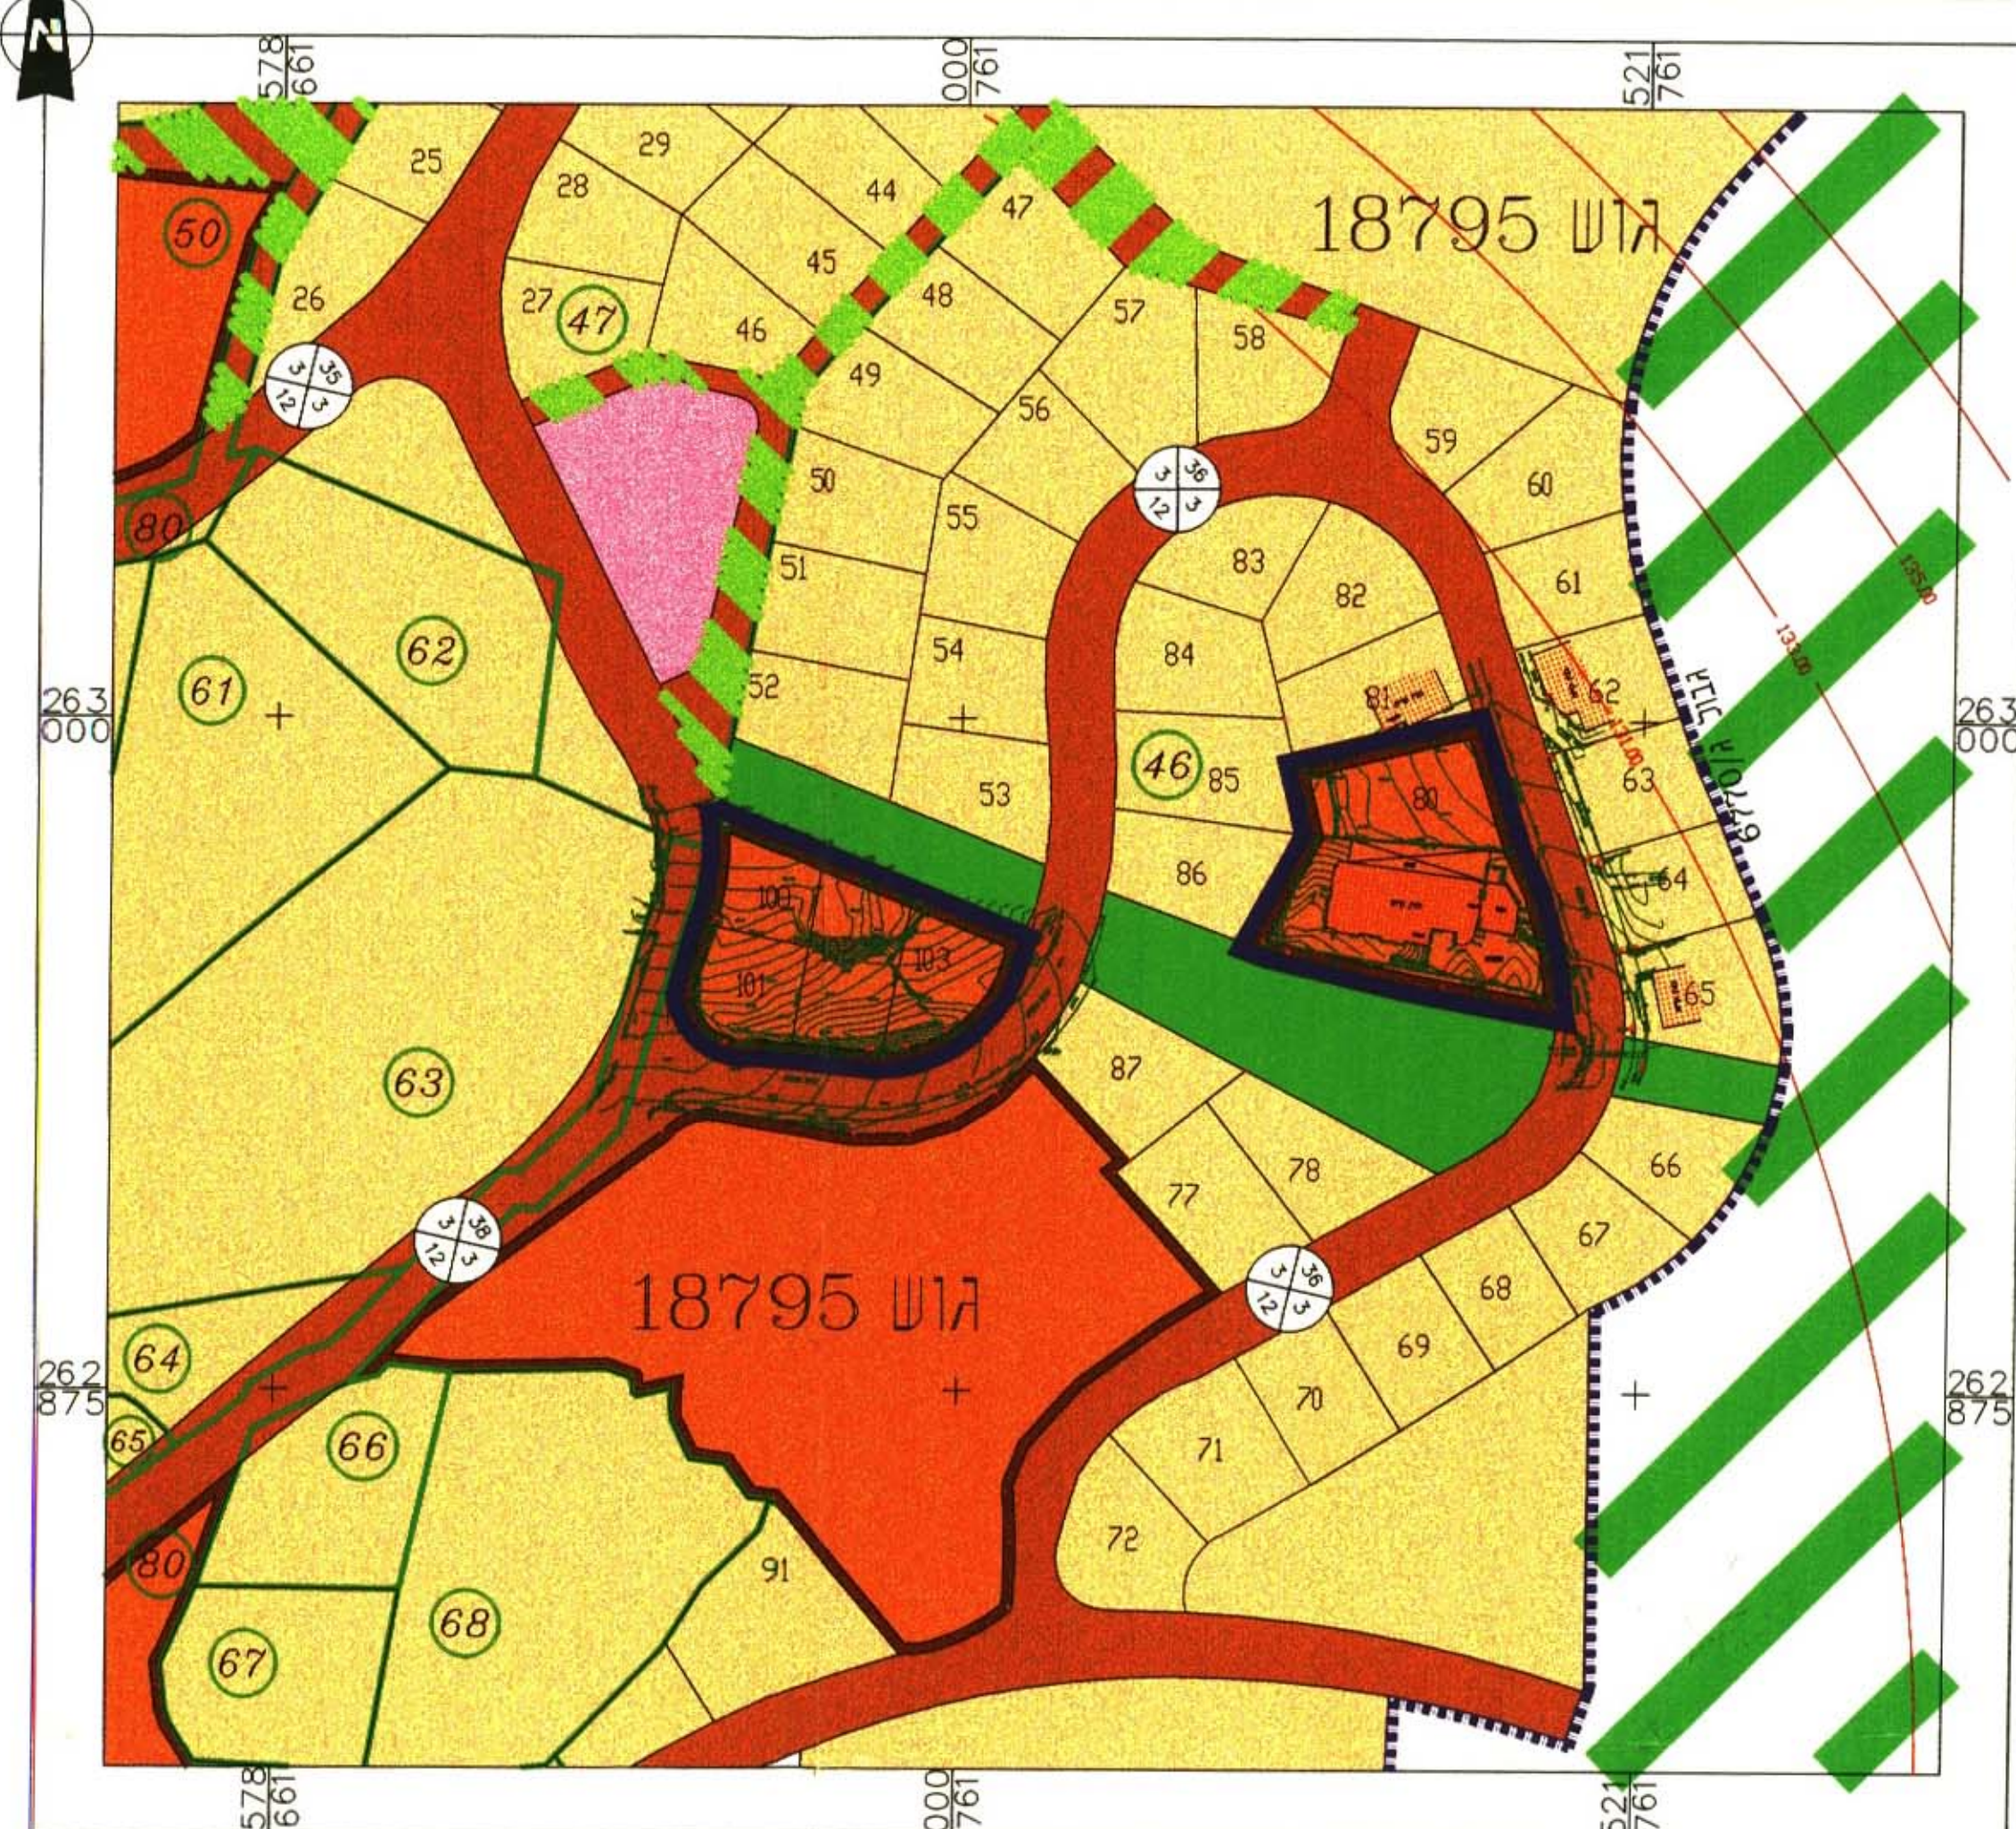

מצב קיים קנ"מ 1:1250

