


מצב מאושר 1:250

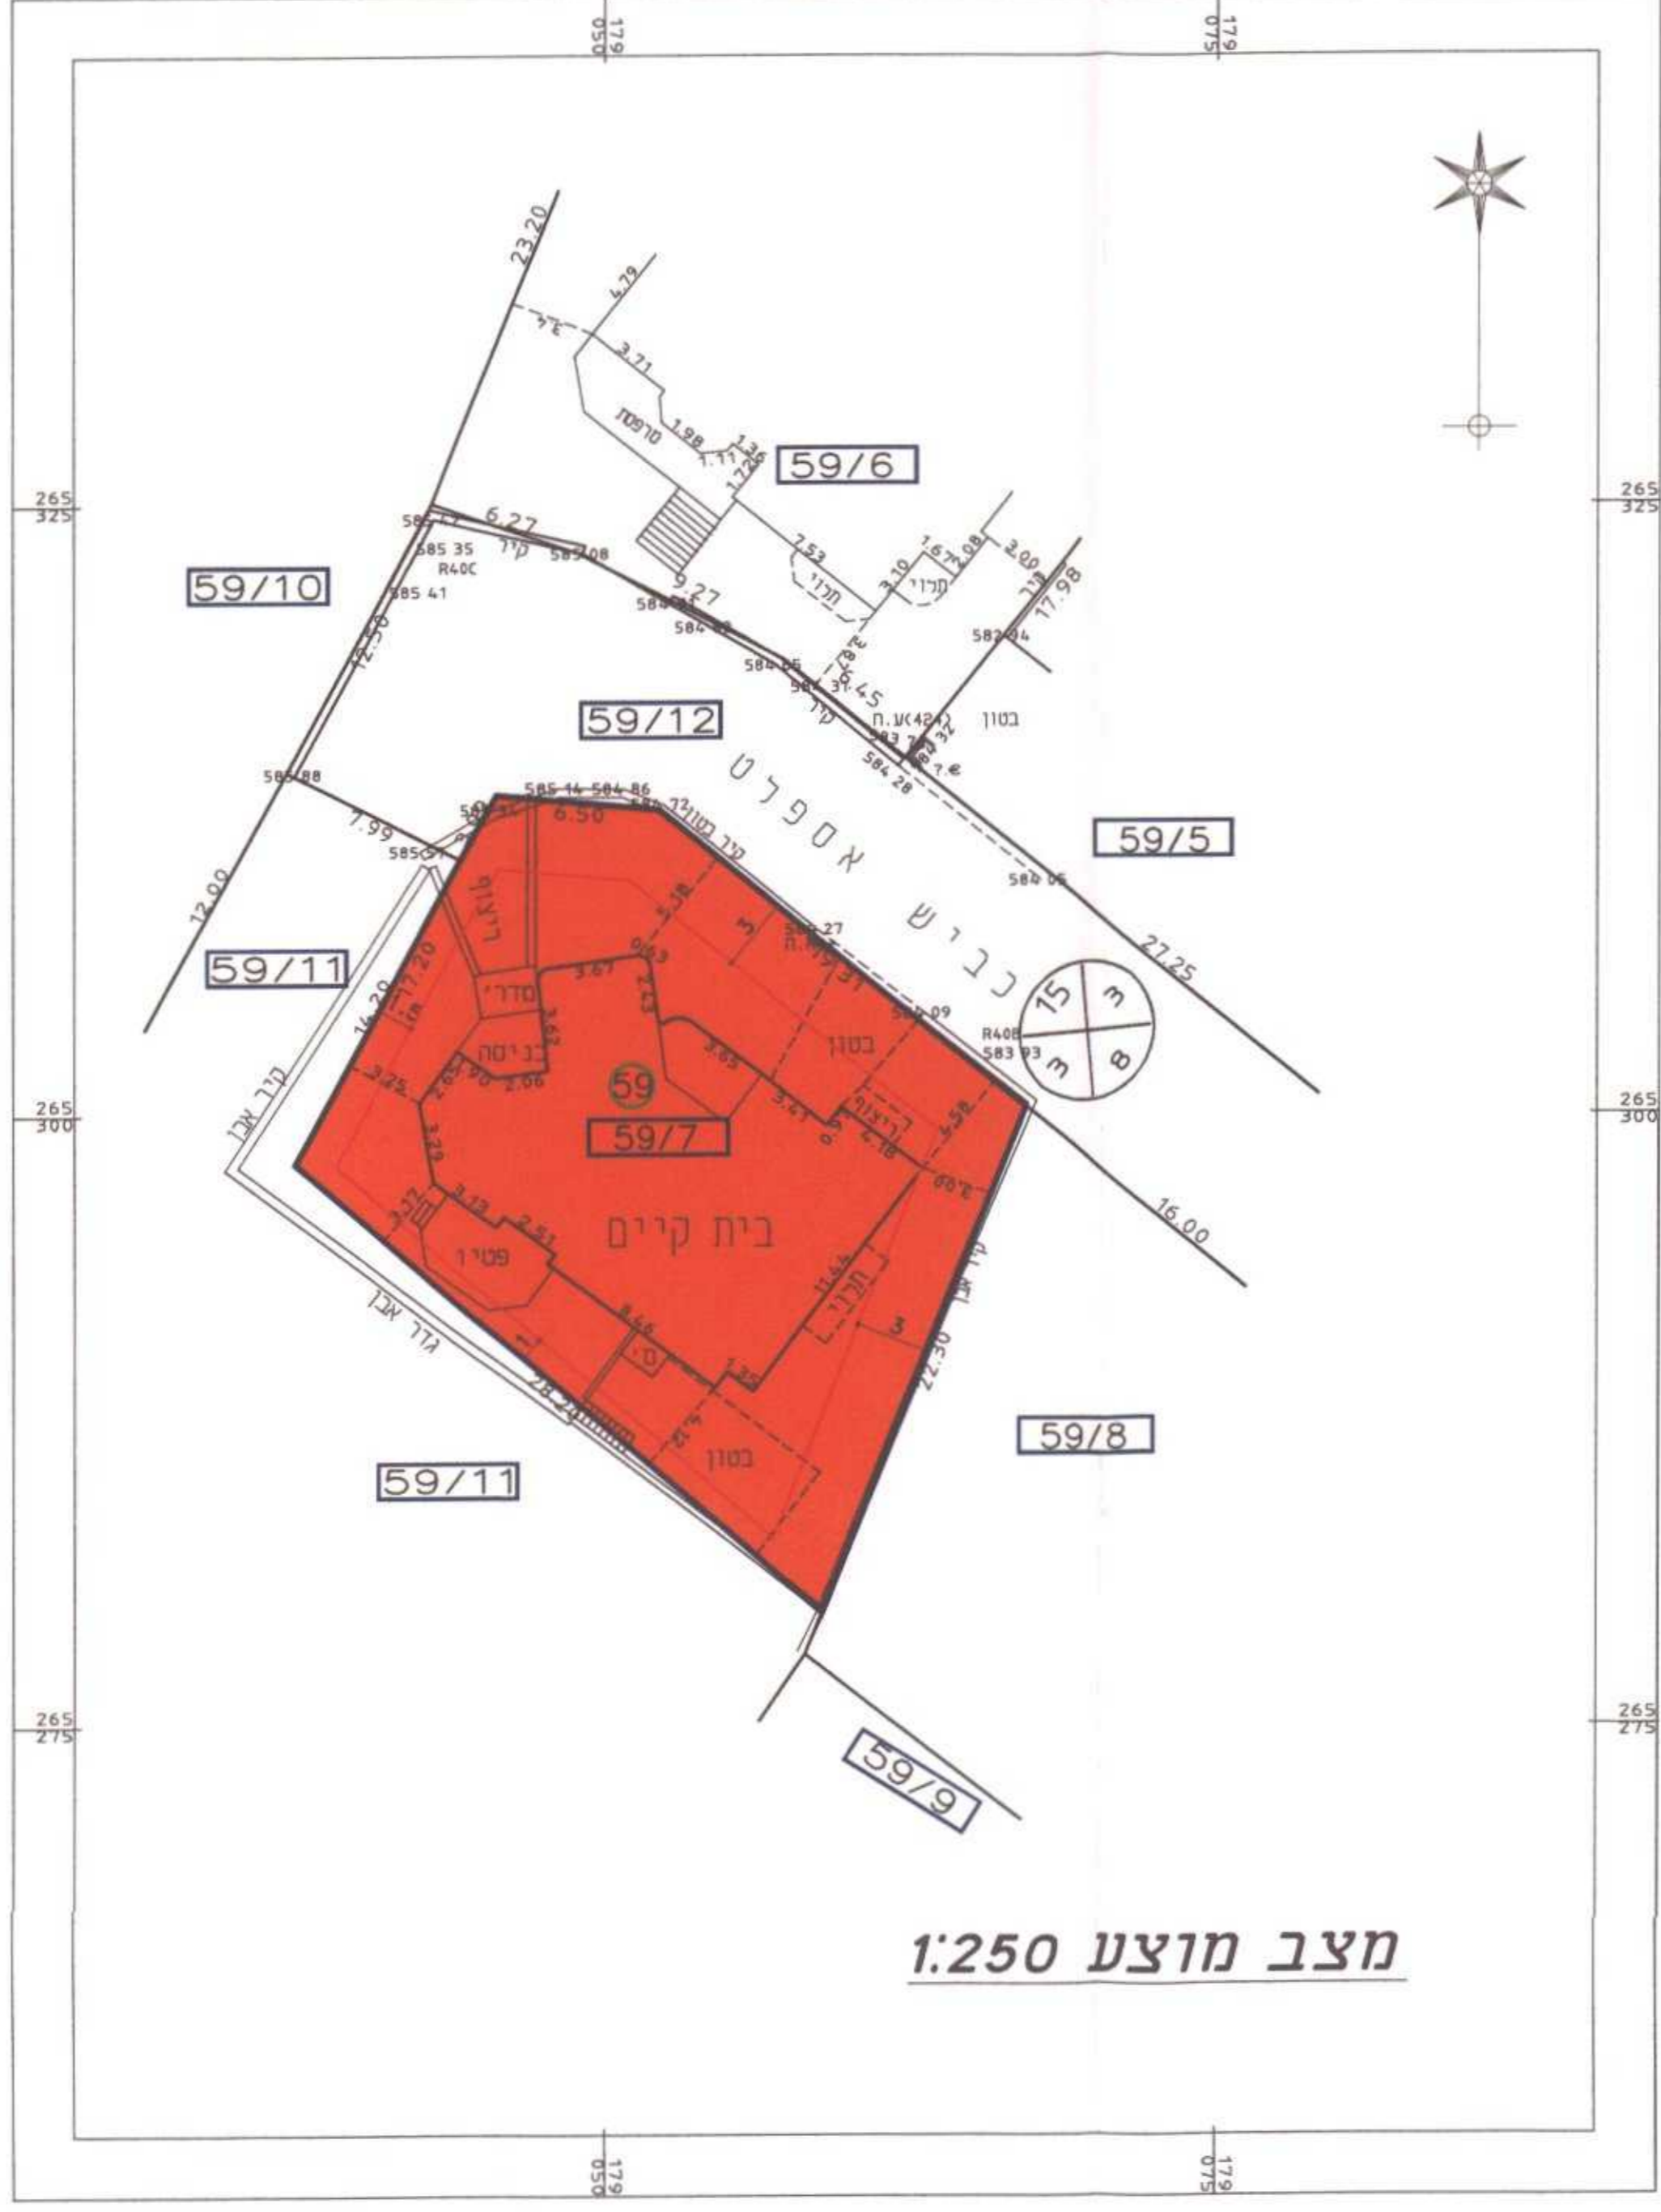


מצב מוצע 1:250

- מקרא:
- גבול התכנית —————
  - גבול תכנית תקפה או מאושרת - - - - -
  - מגורים א'
  - דרך קיימת/ מאושרת
  - מס' דרך
  - קו בנין קדמי 1  
5 5  
20
  - רוחב הדרך במסדרים 10
  - מספר חלקה רשומה 123456
  - קו בנין מוצע
  - קו בנין מאושר
  - קיר גדר
  - בניין קיים

טבלת שטחים				
אזור	שטח דונם		שטח מ"ר	
	מוצע	קיים	מוצע	קיים
מגורים א'	00	100%	00	550
סה"כ	00	100%	00	550

טבלת נושאי התכנית		
רונש	מצב מוצע	מצב מאושר
קו בנין קדמי	3 מ'	3 מ'
קו בנין אחורי	1 מ'	3 מ'
מצד מגרש 59/11	3 מ'	3 מ'
קו בנין צדדי	3 מ'	3 מ'
מצד מגרש 59/8	3 מ'	3 מ'
קו בנין צדדי	1.5 מ'	3 מ'
מצד מגרש 59/11	0.550 ד'	0.550 ד'
שטח מגורים		

- מעקב: תאריכים
- אישור ועדה מקומית: \_\_\_\_\_
  - פרסום ברשומות: \_\_\_\_\_
  - מתקן תוקף: \_\_\_\_\_

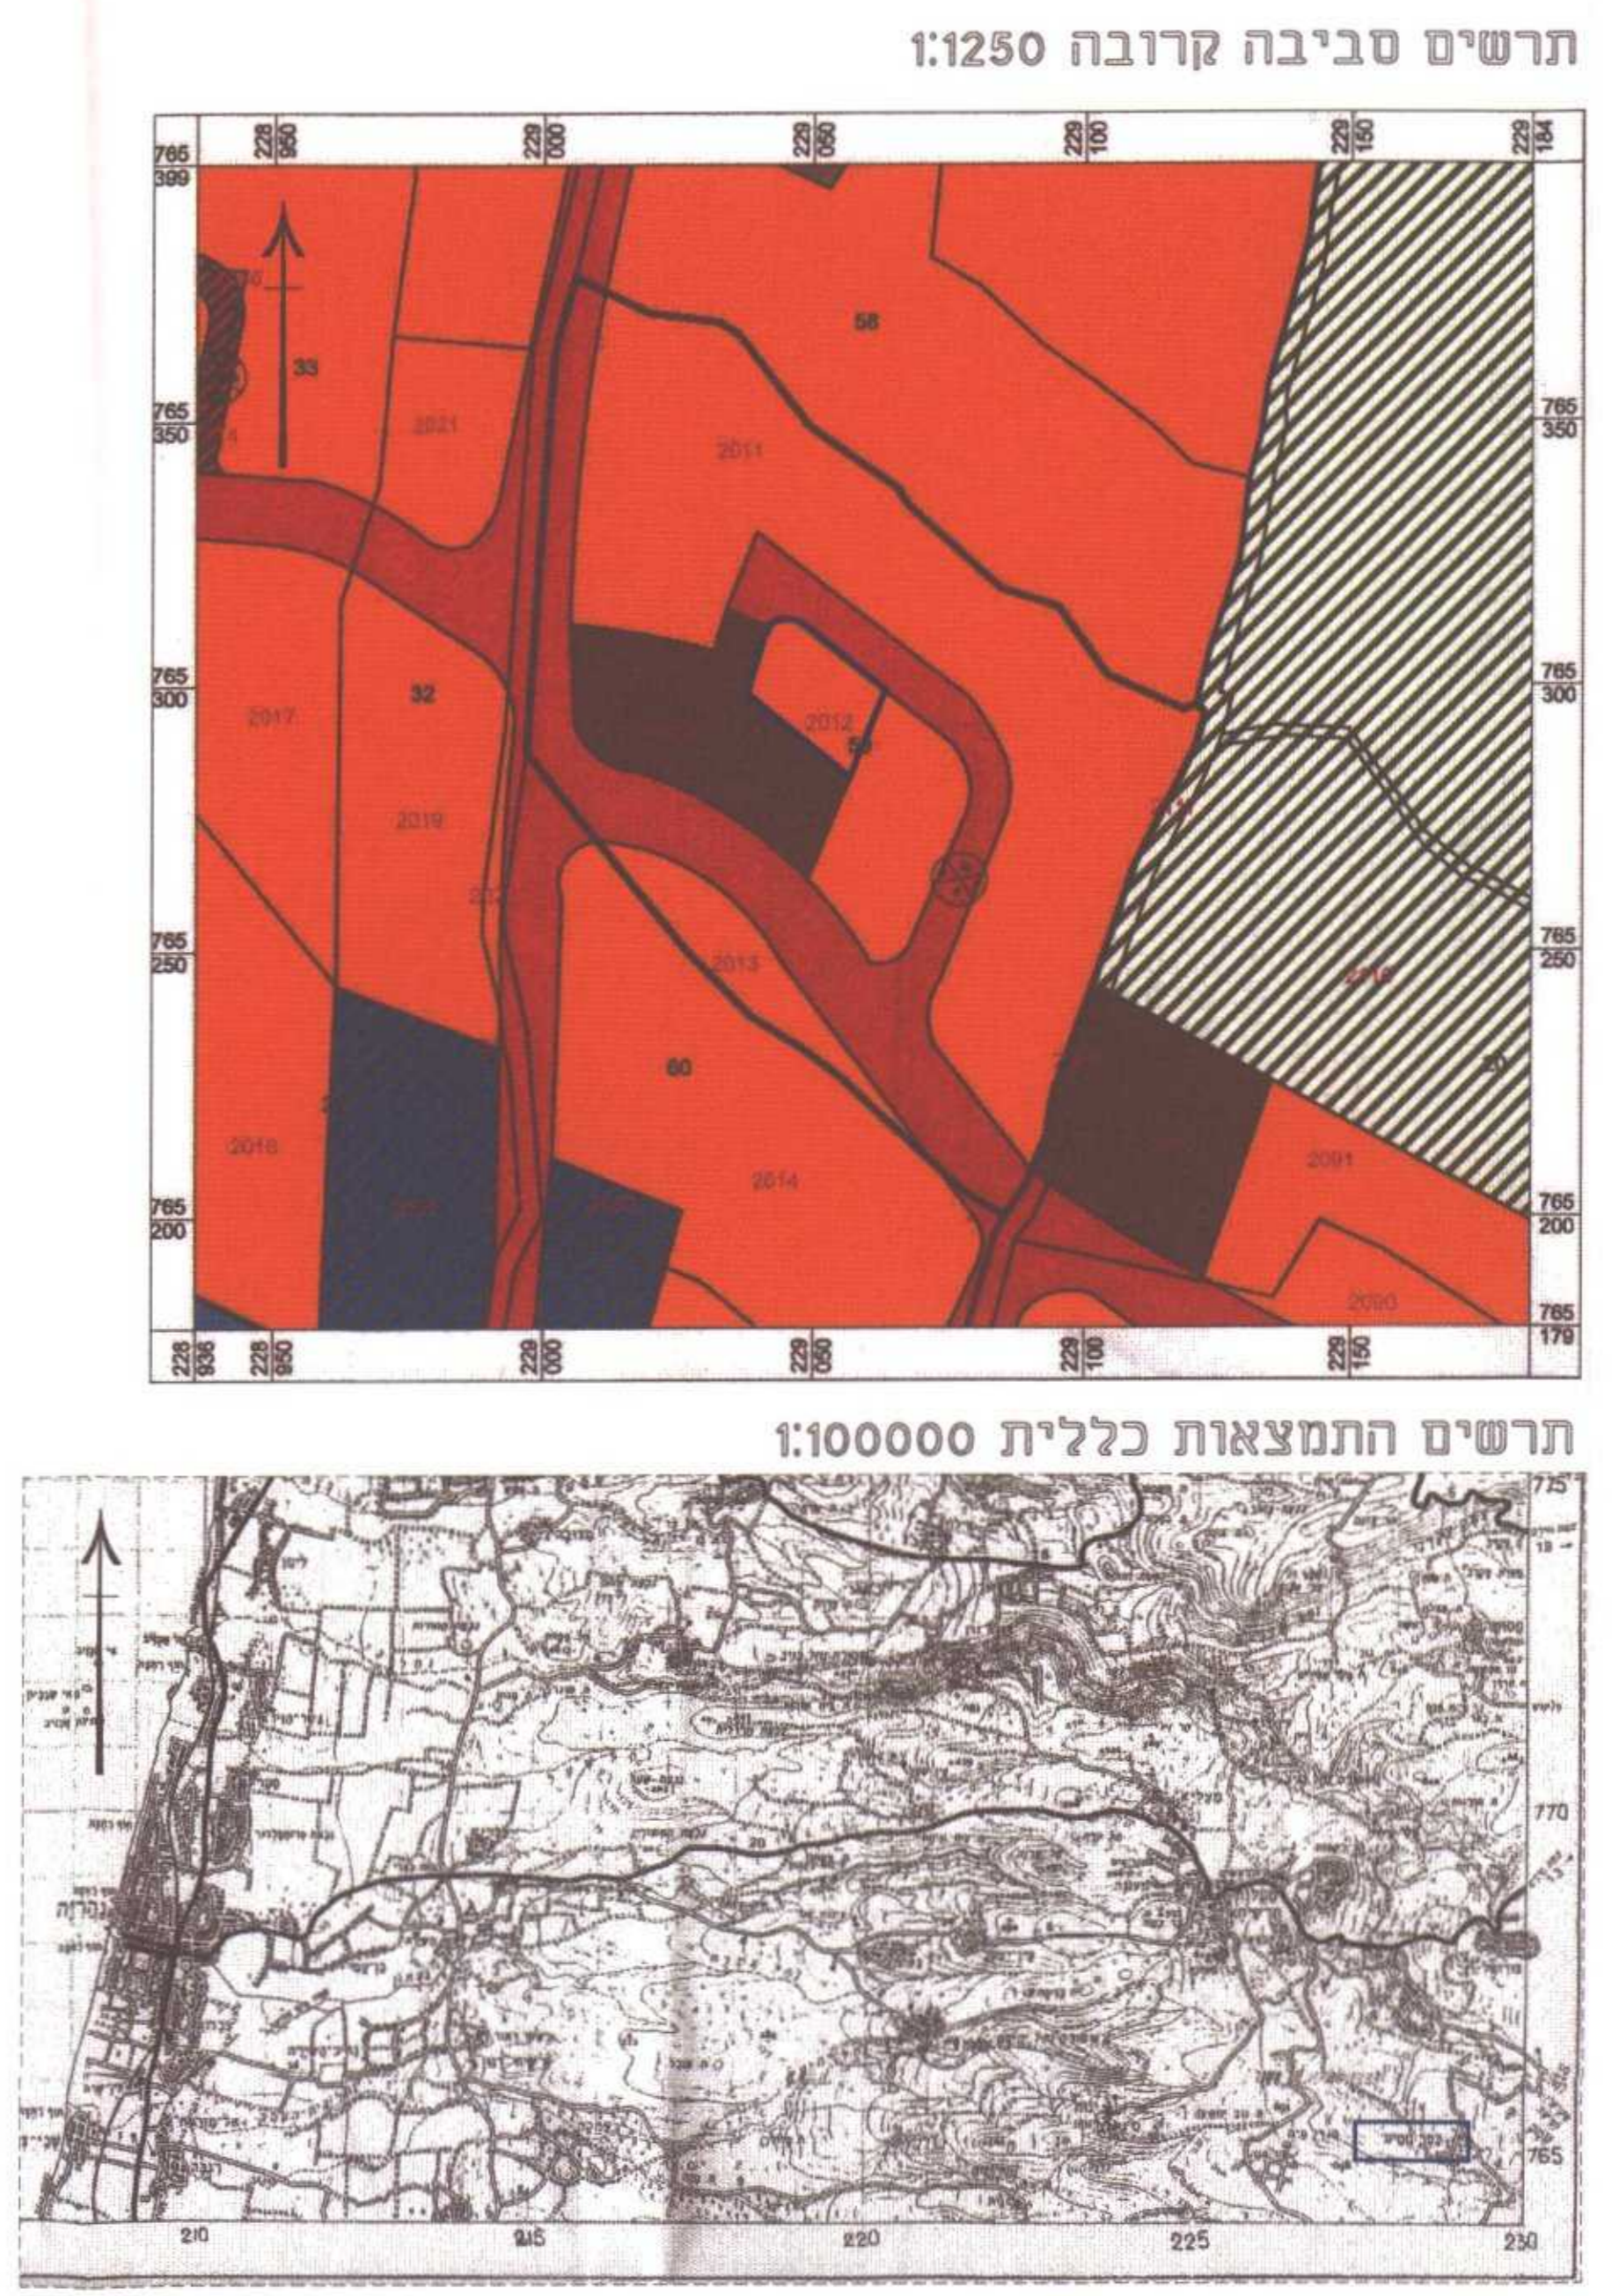

**מחוז הצפון**

**מחוז תכנון מקומי מעלה הגליל**

**נפת עכו**

**תחום שיפוט מוניציפלי - מ.מ.כיסרא סמיע**

**תוכנית מס- גו 25/2003**

**שינוי קו בנין אחורי וצדדי**

**המהווה שינוי לתכנית גו7466**

**גוש 19204 חלקה 59 מגרש 5917**

הודעה על אישור תוכנית מס: **25/2003**

מסמך בניתן: **1.9.03** כיום **א"ת**

ובעיתון: **5.09.03** כיום **ב"א סמיע**

ובפיתח סקסי: **5.09.03** כיום **מ.מ.כיסרא סמיע**

**חותמות**

ועדה מקומית מעלה הגליל

אישור תכנית מס: **25/2003**

הועדה הפיקוחת החליטה לאשר את התכנית

בישיבה מס' **6/2003** כיום **26.8.03**

מסכיל תכנון: **ח"י העדה**

**יזום התוכנית:** נאסר נדים  
 כפר סמיע 25188  
 טל' 04-9972325

**בעלי הקרקע:** נאסר נדים  
 כפר סמיע 25188  
 טל' 04-9972325

**עורך התוכנית:** נאסר וליד ר.מ. 31699  
 טל' 04-9974544 פקס: 04-9976583

**מודד מומסך:** ג'זבראן חאתם  
 כפר סמיע 25185  
 טל' 04-9976398

**שטח התוכנית:** 0.550 דונם

**קני"מ:** 1:10000 1:1250 1:250

**חתימות:**

חתימת בעלי הקרקע: \_\_\_\_\_

חתימת מודד מומסך: \_\_\_\_\_

חתימת יזום התוכנית: \_\_\_\_\_

נאסר נדים  
 מחנודס  
 ר.מ. 31699

חתימת שורך הבקשה: \_\_\_\_\_