


- מקרא:**
- גבול התכנית —————
 - גבול תכנית תקפה או מאושרת - - - - -
 - מגורים ■
 - שצ"פ ■
 - דרך קיימת/ מאושרת ■
 - דרך משולבת מוצעת ■
 - דרך לביטול ▨
 - מס' דרך 1
 - קו בנין קדמי 5
 - רוחב הדרך במטרים 20
 - מספר חלקה רשומה 10
 - מספר מגרש 123456
 - קו בנין מוצע — — — — —
 - קו בנין מאושר - - - - -
 - קו גרבה ~~~~~

טבלת שטחים

אחוזא	שטח דונם	שטח ק"מ	ק"מ	איזור
81 א	0.535	0.535	0.535	מגורים
19 א	0.131	0.131	0.131	דרך קיימת
100 א	0.666	0.666	0.666	טח"כ

טבלת נושאי התכנית

הנושא	מב' מוצע	מב' מאושר
קו בנין קדמי	5 מ'	10 מ'
קו בנין אחורי	5 מ'	5 מ'
קו בנין צדדי	3 מ'	3 מ'
מצב מנג'ע 25	5 מ'	5 מ'
מצב מנג'ע 27	5 מ'	5 מ'
שטח מגורים	0.535 ד'	0.535 ד'
דרך	0.131 ד'	0.131 ד'

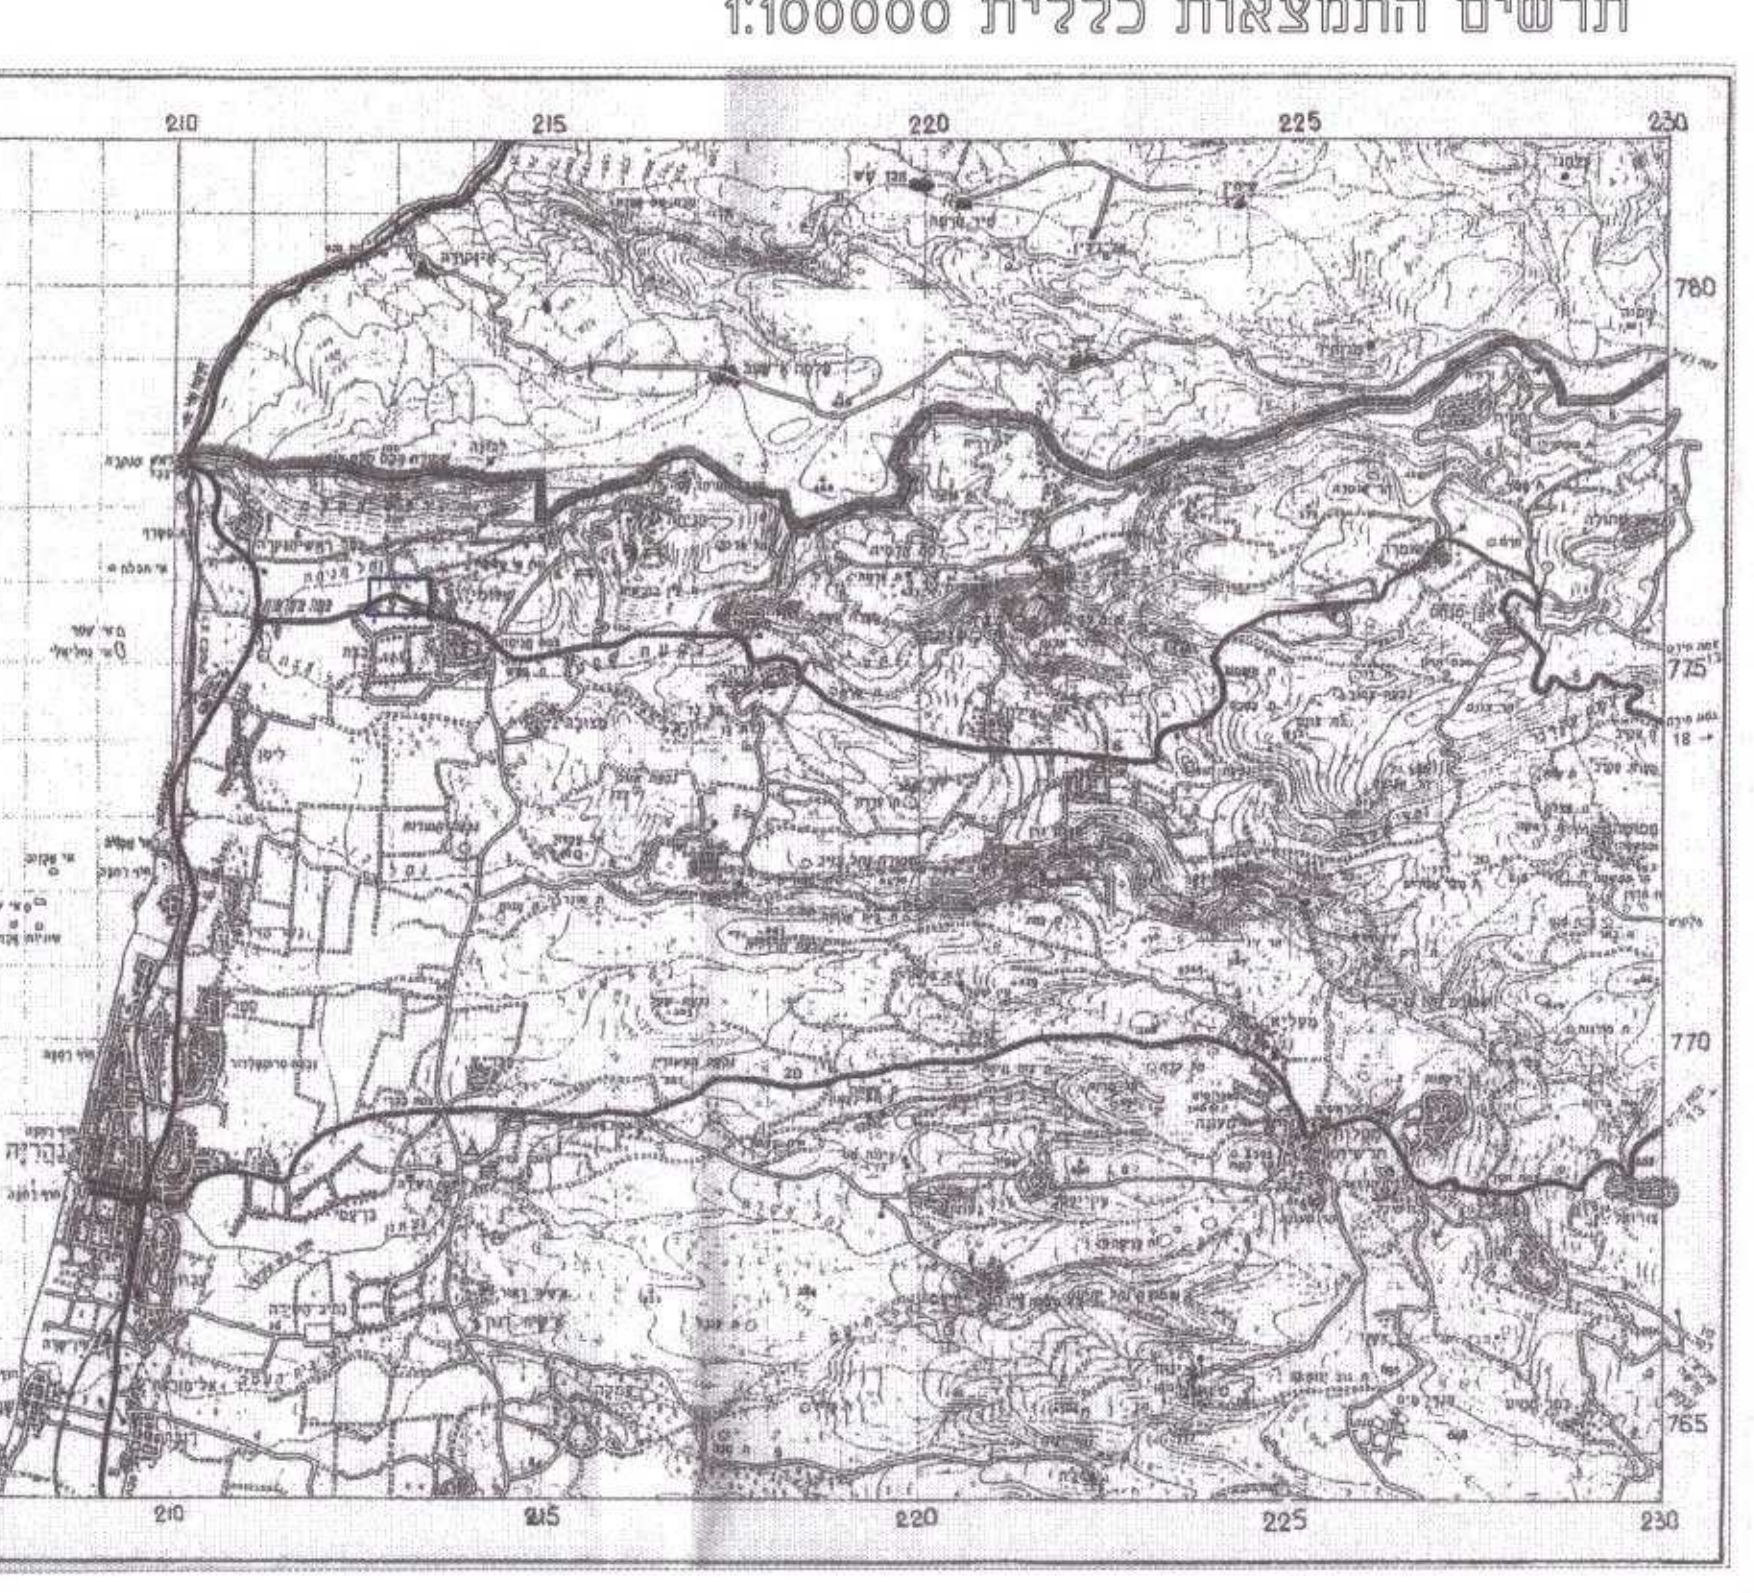

מחוז הצפון
מרחב תכנון מקומי מעלה הגליל
נפת עכו
תחום שיפוט מוניציפלי - מ.מ.שלומי
תוכנית מס- 24/2003
שינוי קו בנין קדמי - מגרש מס' 26
המהווה שינוי לתכנית ג/07601
גוש 18214 חלקה 43 מגרש 26

חוזמות:
 הודעה על אישור תוכנית מס: 24/03
 פרסומה בילקוט הפרסומים מס' 5904
 מיום 24.9.03 ע"מ 4201

הודעה על אישור תוכנית מס: 24/03
 פרסומה בעיתון 12.09.03
 תעיתון 12.09.03
 ובתנאי מקומי בארץ ביום 14.09.03

יחום התוכנית: אבי דגאני רח' העודף 3 שלומי טל' 04-9808025 נייד 057-590223

בעלי הקרקע: מנהל מרקעי ישראל נצרת עילית

עורך התוכנית: נאטר וליד ר.מ. 31699 טל' 04-9974544 פקס: 04-9976583

מודד מוסמך: אליאס ופא כפר יסוף טל' 04-968590

שטח התוכנית: 0.666 דונם **קני"מ:** 1:10000 1:1250 1:250

חתימות:
 חתימת יו"ם ותוכנית
 חתימת עורך הבקשה

מעקב: תאריכים
 אישור ועדה מקומית
 הפקדה בועדה מחוזית
 פרסום ברשומות
 מתקן חוקף

הודעה המקומית לתכנון ולבניה
 מעלה הגליל
 25-08-2003
נתקבל

שירותי מדידה והנדסה
 אביאם ופא - מודדת מוסמכת
 כפר יאסוף טל' 04-968590
 רשיון מס' 720
 תאריך חתימת חתום

שירותי מדידה והנדסה
 אביאם ופא - מודדת מוסמכת
 כפר יאסוף טל' 04-968590
 רשיון מס' 720
 תאריך חתימת חתום