



1.4 חתימות ואישורים

<p>יזום התכנית</p> <p>8/12/04</p>	<p>ועדה מקומית</p>
<p>בעל הקרקע</p> <p>8/12/04</p>	<p>עורך התכנית</p> <p>ד"ר אמנט ברוך אדריכל ומנוע ערים ת.ד. 6324 חיפה</p>
<p>אחרים</p> <p>מחשב וטופס</p>	<p>אחרים</p> <p>מאריך פרוא מפיקה נמנו מפיקה יעקב מפיקה נחום 26.9.04</p>

2.1 תרשים סביבה
ק.מ. 1:10,000

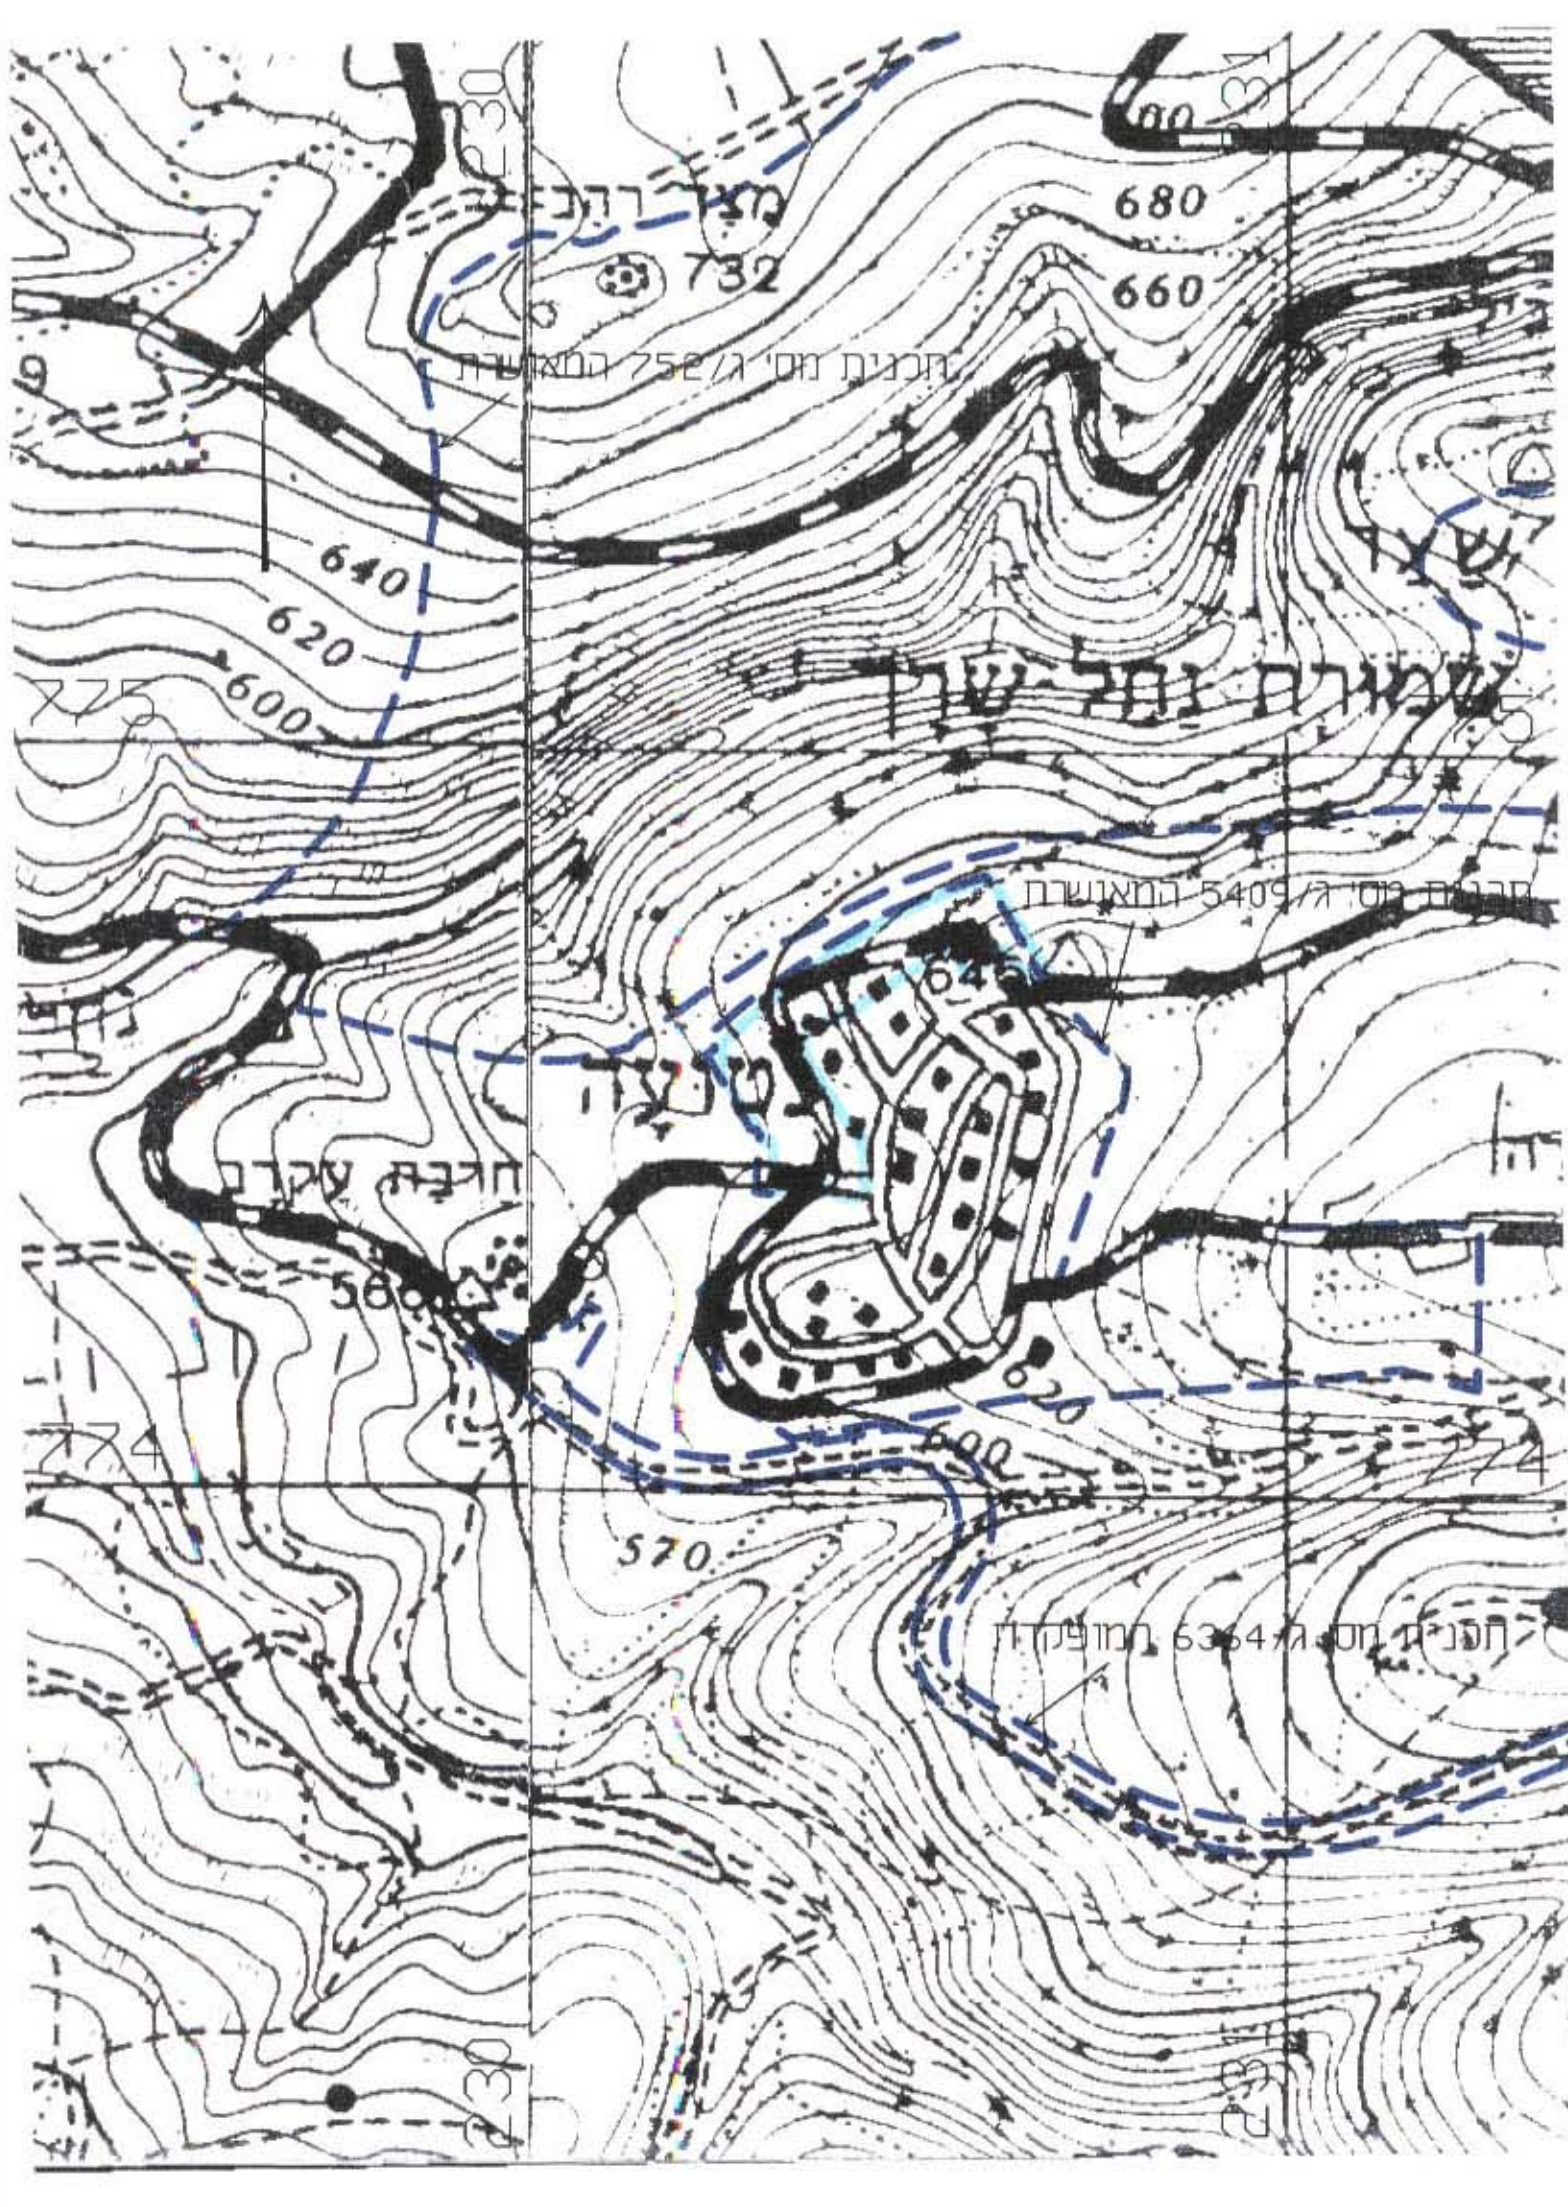

2.2 תמיאות וקומפילציה של תכנית מתאר ארצית
ק.מ. 1:100,000

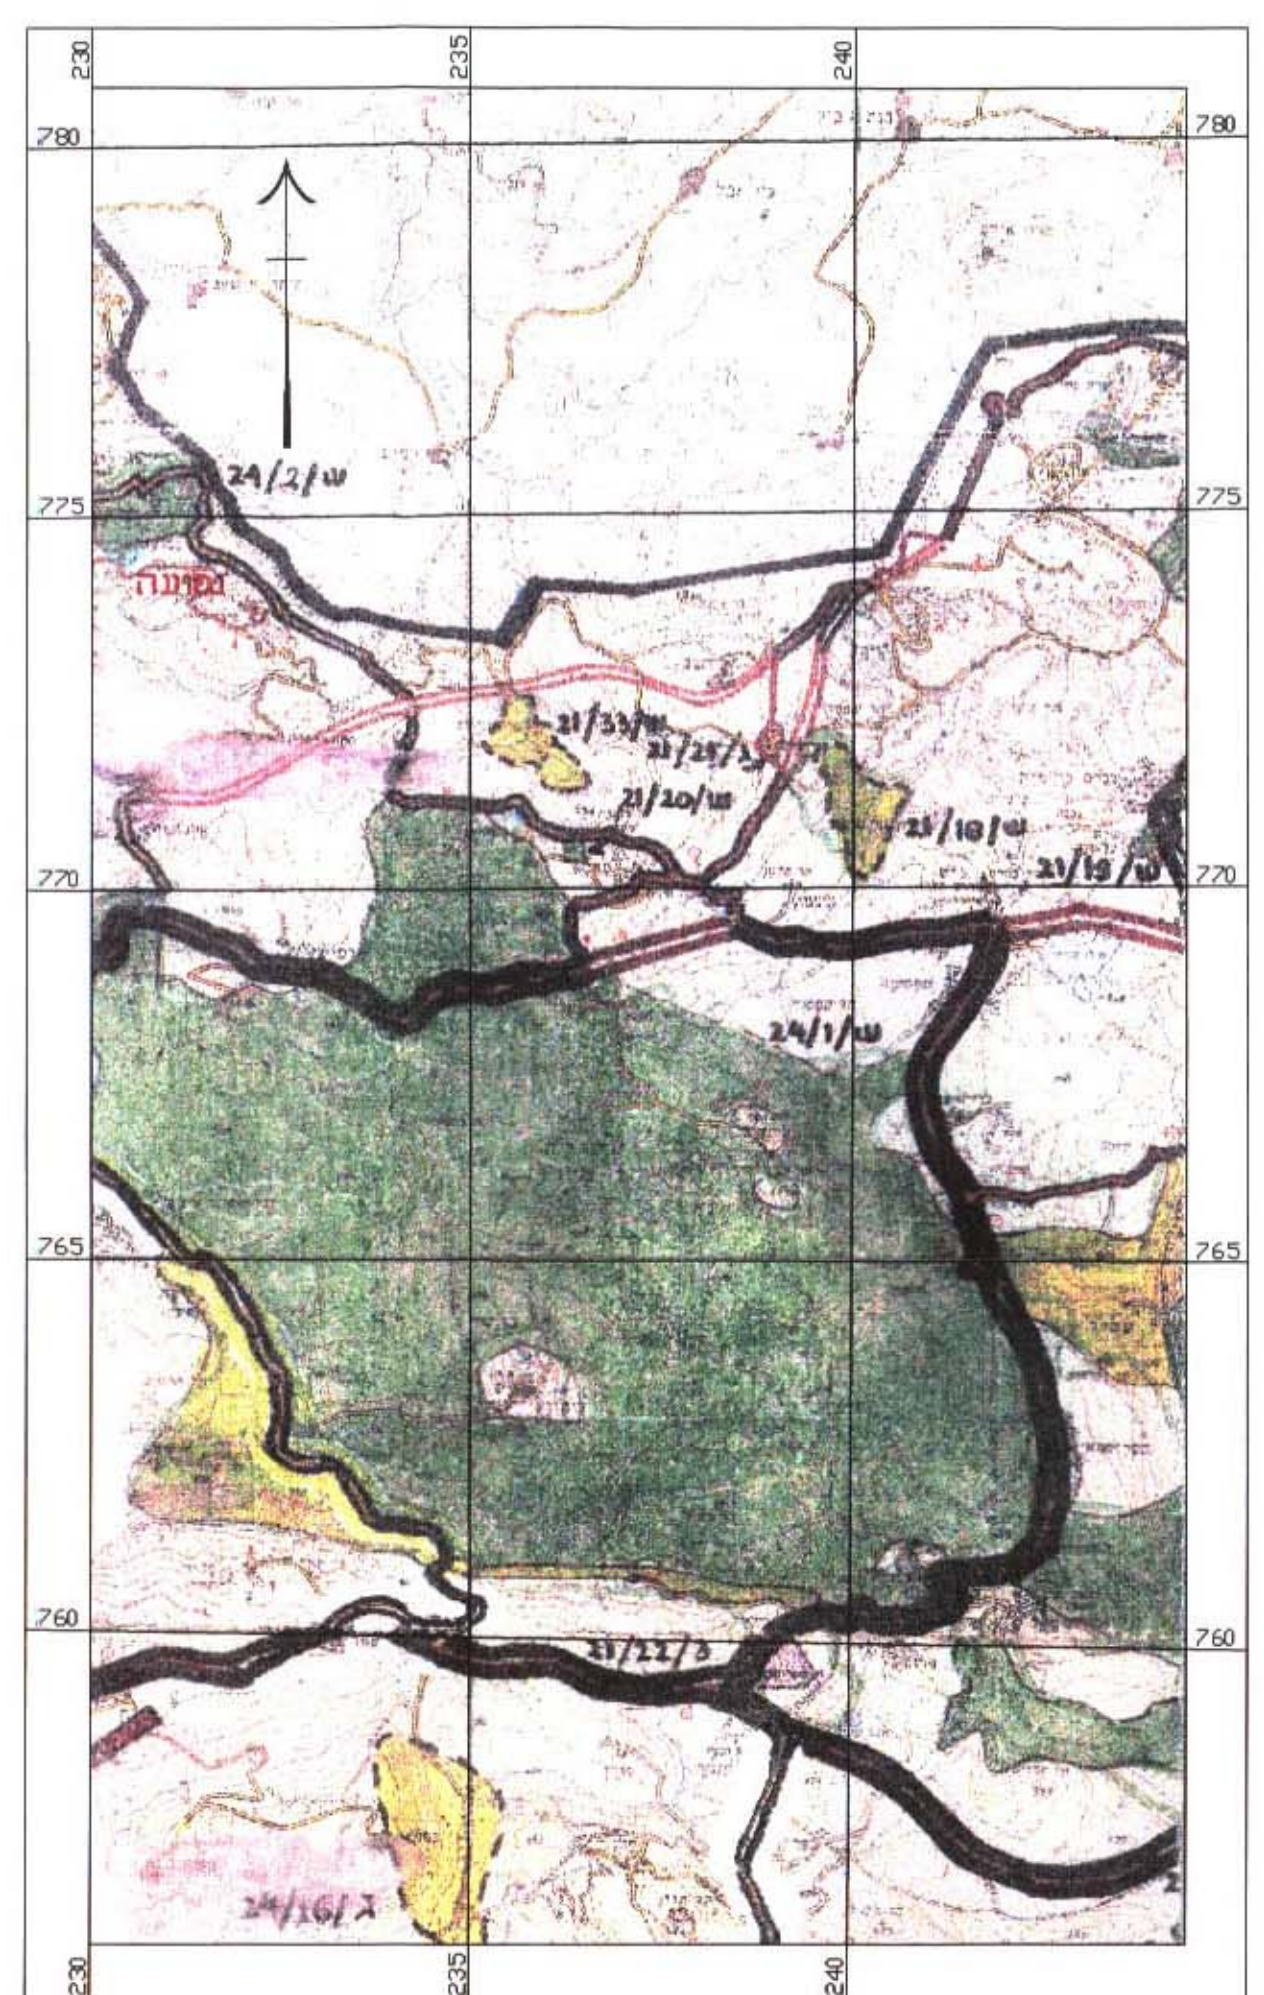

חוק התכנון והבניה תשכ"ה 1965
הועדה המקומית לתכנון ולבניה
מעלה הגליל
מס' 13148/ג
4/2002
26.5.2002

21.12.2004 930
1.1 כותרות

- מחוז הצפון
- מרחב תכנון מקומי: מעלה הגליל
- תחום שיפוט מוניציפלי: מעלה יוסף
- שם הישוב: נטורה
- שם התכנית: תכנית מפורטת מס' ג/13148 - שלב ב' בהרחבת מושב נטורה, המהווה שינוי לתכנית מס' ג/5409 המאושרת ולתכנית מס' מא/מק/35/2001 המאושרת.

- בעל הקרקע: מנהל מקרקעי ישראל - מחוז הצפון קרית הממשלה, נצרת עילית טלפון- 04-6558211 פקס- 04-6453273
- יזם התכנית: מנהל מקרקעי ישראל - מחוז הצפון קרית הממשלה, נצרת עילית טלפון- 04-6558211 פקס- 04-6453273
- מאיש התכנית: מנהל מקרקעי ישראל - מחוז הצפון קרית הממשלה, נצרת עילית טלפון- 04-6558211 פקס- 04-6453273

עורך התכנית: דיאמנט - ברגר אדריכלים
ת.ד. 6324 חיפה. 31062
טלפקס- 04-8361559

הועדה המקומית לתכנון ולבניה
מעלה הגליל
17-11-2004
נתקבל

- שטח התכנית: כ-56.72 דונם מדוד גרפית
- קנה מידה: 1:250
- מספר יחידות דיור: 40
- מספר יחידות אירו: 80

גושים וחלקות:

חלקי חלקות	חלקות שלמות	גושים
5-9	-	19692
66	-	19693
1,8	-	19717
1	-	19718
1,7,9	-	19727

תאריך הכנת התכנית:

תאריך	הכנה
5.2000	הכנה
4.2002	עדכון 1
7.2002	עדכון 2
10.2004	עדכון 3

1.2 מקרא

- איזור מגורים
- שטח פרטי פתוח
- איזור חקלאי
- דרך מוצעת
- דרך מאושרת
- גבול גוש
- גבול חלקה
- מספר חלקה
- גבול מגרש
- מספר מגרש
- גבול תכניות החלות על השטח
- גבול תכנית מוצעת
- שמורת טבע לפי תמ"א 8
- יער טבעי לטיפול לפי תמ"א 22
- מספר דרך
- קוי בנין
- רוחב דרך

1.3 טבלת שטחים

שטח(דונם)	מזב קיים	שטח(דונם)	מזב מוצע	אחוזים	אחוזים
17.52	30.89	36.54	64.42	30.89	64.42
29.68	52.33	10.59	18.67	52.33	18.67
1.63	2.87	-	-	2.87	-
-	-	1.70	3.00	-	3.00
7.89	13.91	7.89	13.91	13.91	13.91
56.72	100.00	56.72	100.00	56.72	100.00

הועדה על אישור תכנית מס' 13148/ג
מועצה בלכות הרטובים מס' 2332
מיום 2.4.04

משרד הפנים מחוז הצפון
חוק התכנון והבניה תשכ"ה - 1965
אישור תכנית מס' 13148/ג
ועדה המחוזית לתכנון ובניה וחלוקה
ביום 2.4.04... לאשר את התכנית.

התכנית היזומה ליישוב
מס' 13148/ג
תוצרת 17.11.04
ש"ד נפת ישראלי
ת.ד. 6324/נטורה