


מצב מוצע

קנ"מ: 1:250

מטר 5 10 15 20 25

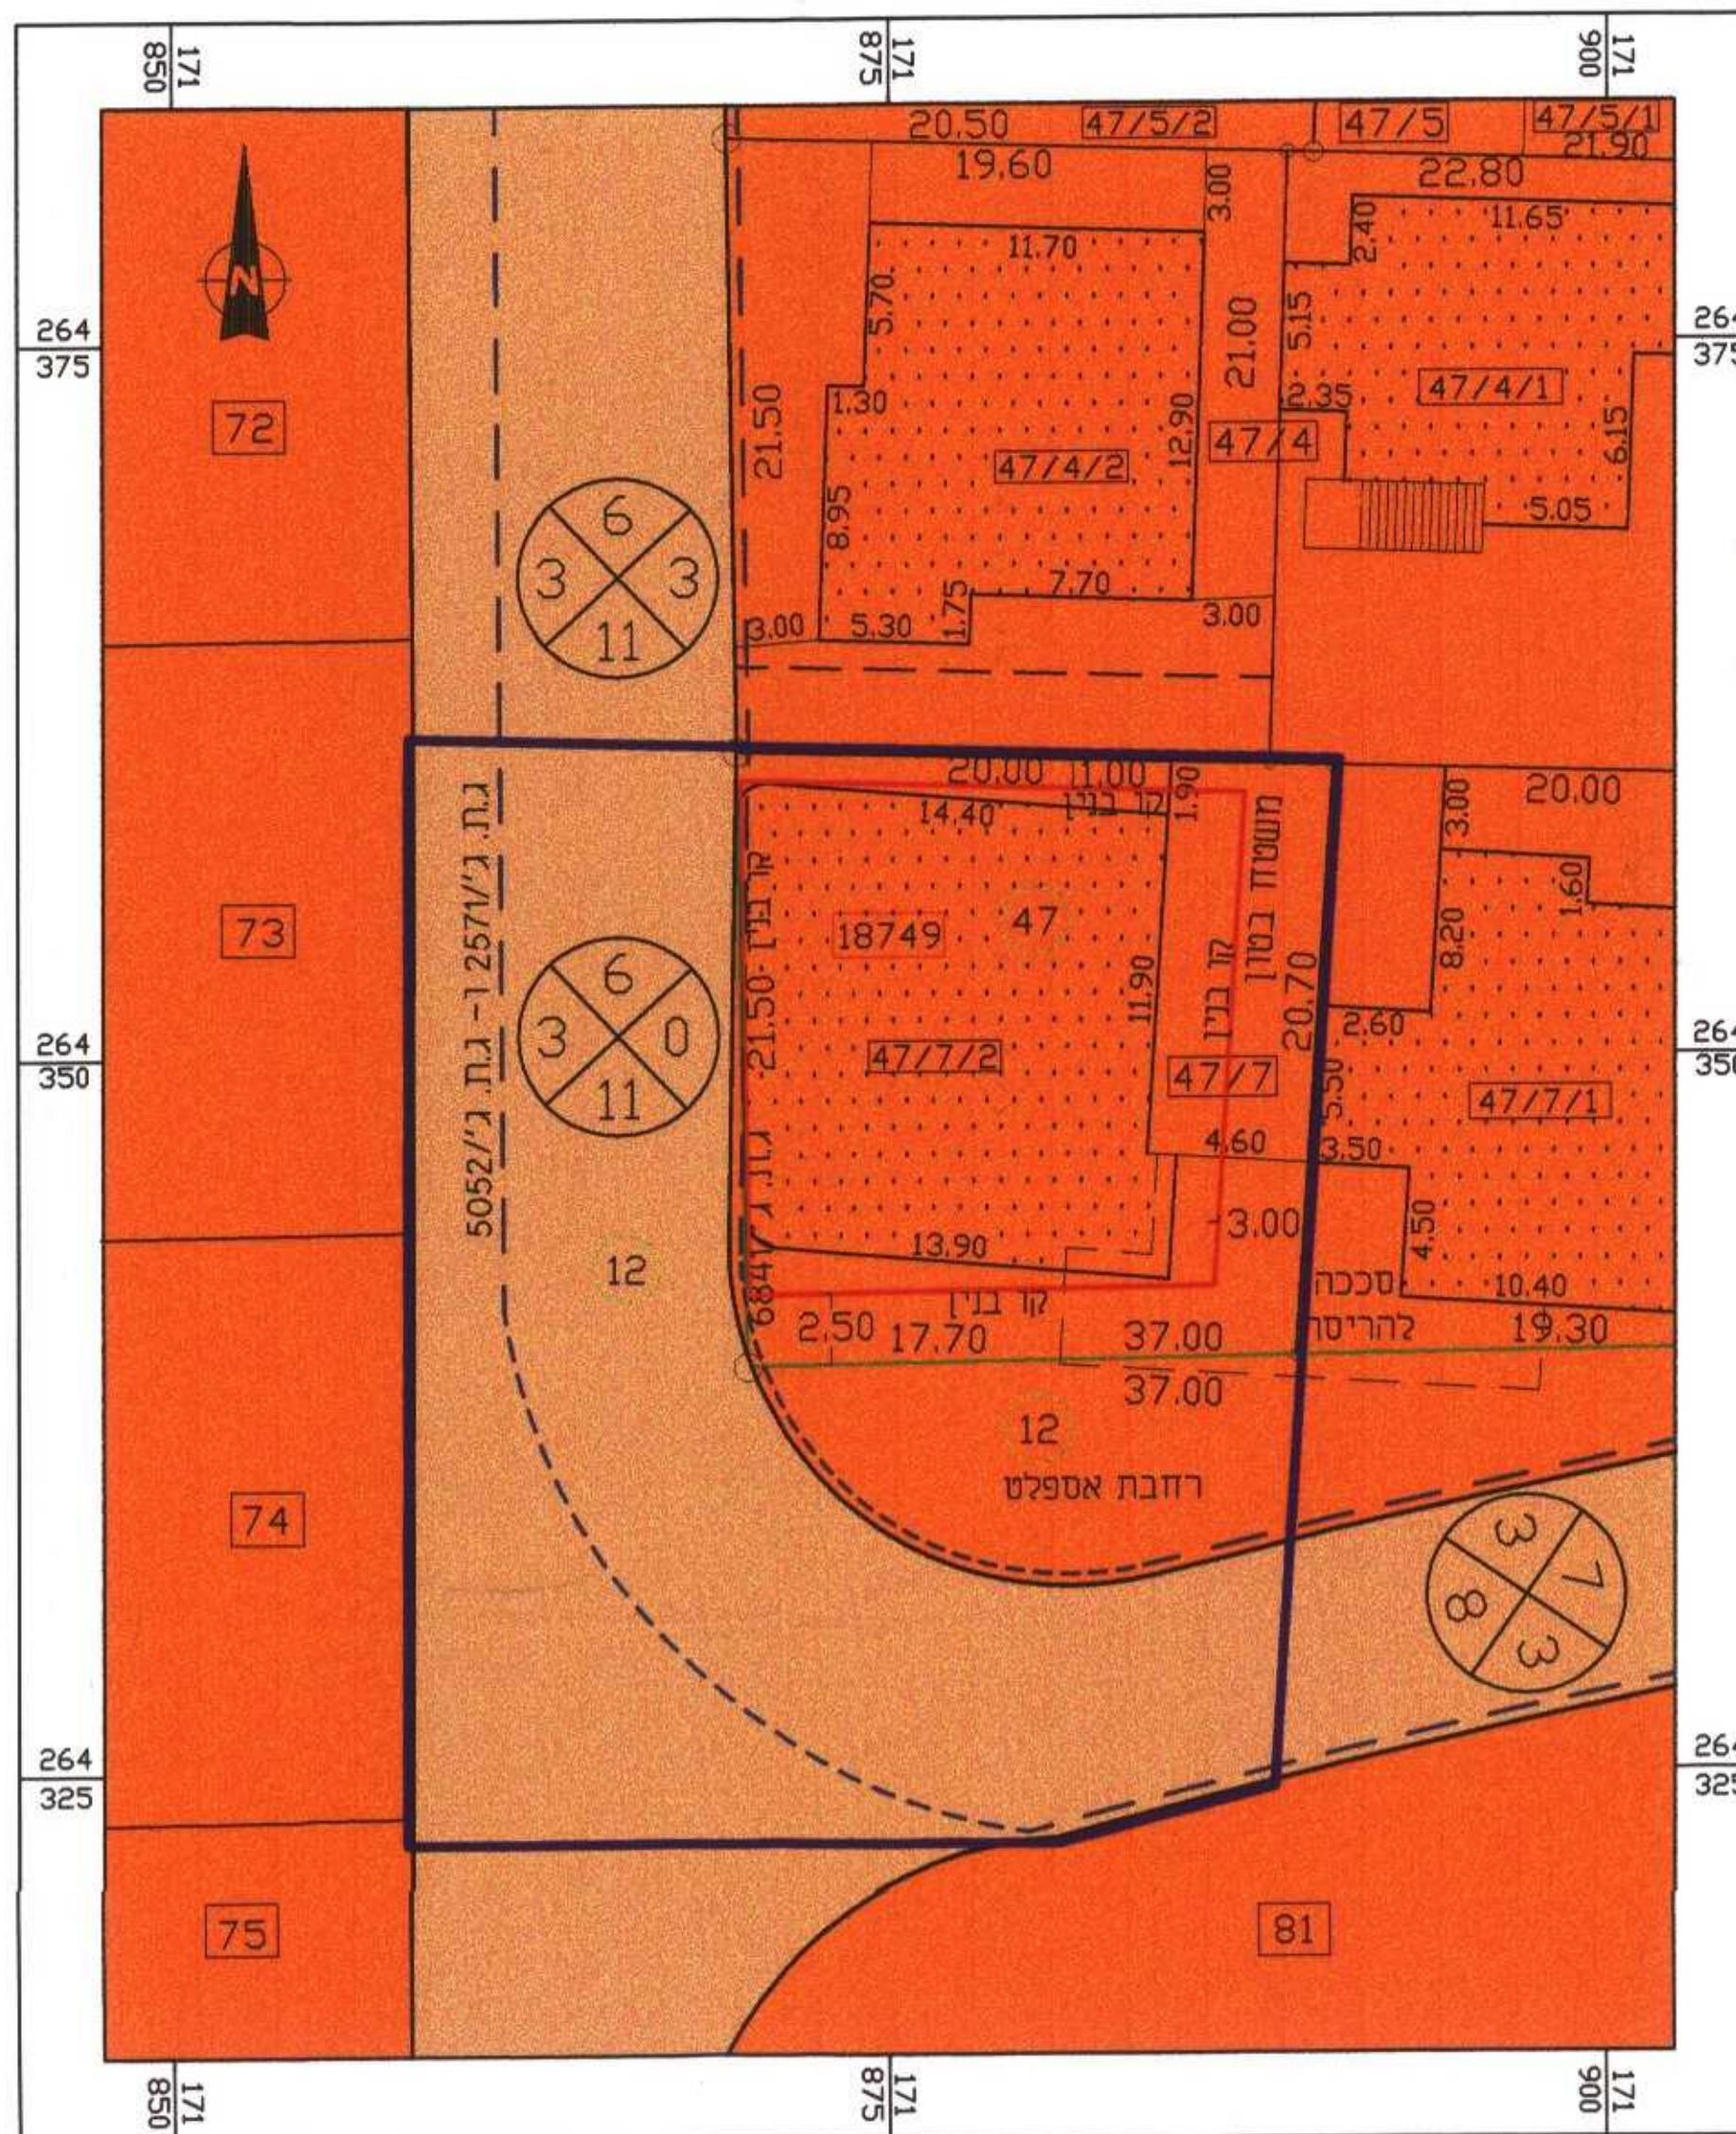


מקרא מצב מוצע:

- אזור מגורים
- דרך מאושרת/קיימת
- בנין קיים
- מס' חלקה 47
- מס' מגרש 47/7/2
- מס' גוש 18749
- קו בנין מוצע
- גבול תכנית מוצעת
- גבול תכנית מאושרת
- גבול מגרש
- גבול חלקה
- גבול גוש
- מס' הדרך
- קווי בנין
- רוחב הדרך

מצב מאושר

קנ"מ: 1:250

מטר 5 10 15 20 25

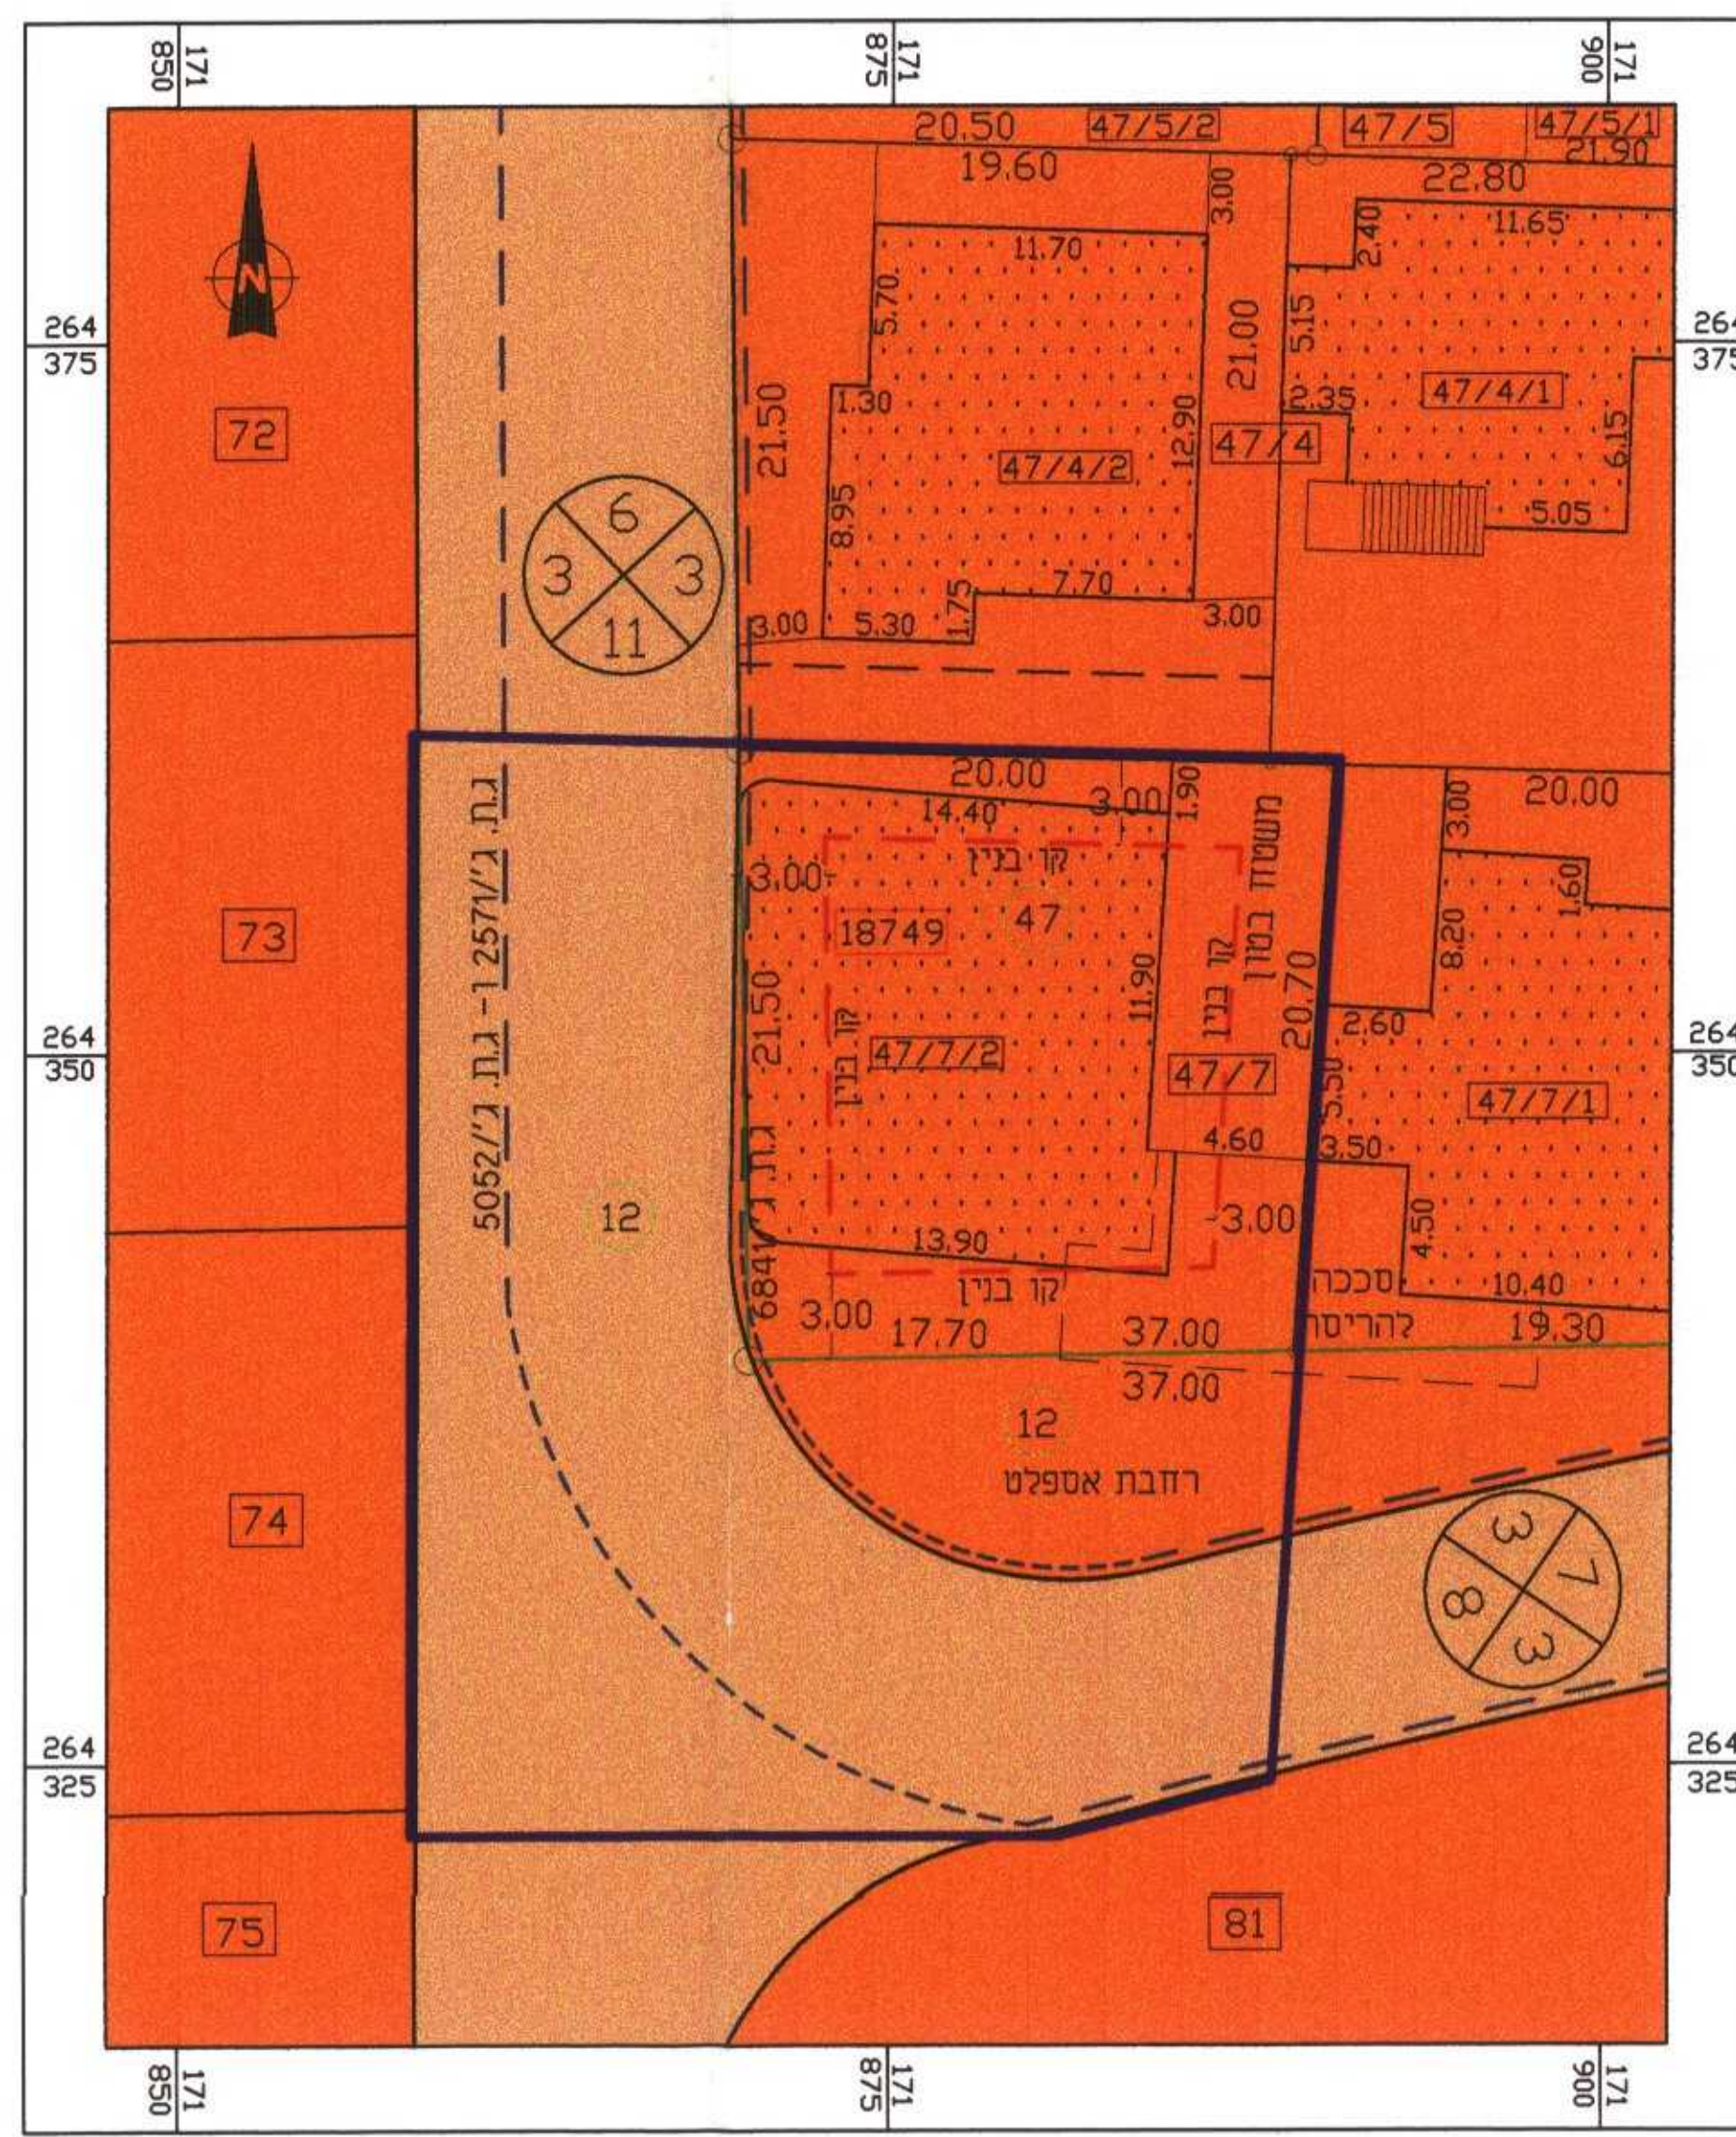


מקרא מצב מאושר:

- אזור מגורים
- דרך מאושרת/קיימת
- בנין קיים
- מס' חלקה 47
- מס' מגרש 47/7/2
- מס' גוש 18749
- קו בנין מאושר
- גבול תכנית מוצעת
- גבול תכנית מאושרת
- גבול מגרש
- גבול חלקה
- גבול גוש
- מס' הדרך
- קווי בנין
- רוחב הדרך

תרשים הסביבה הקרובה
קנה מידה 1:1250

מטר 25 0 25 50 75 100 125

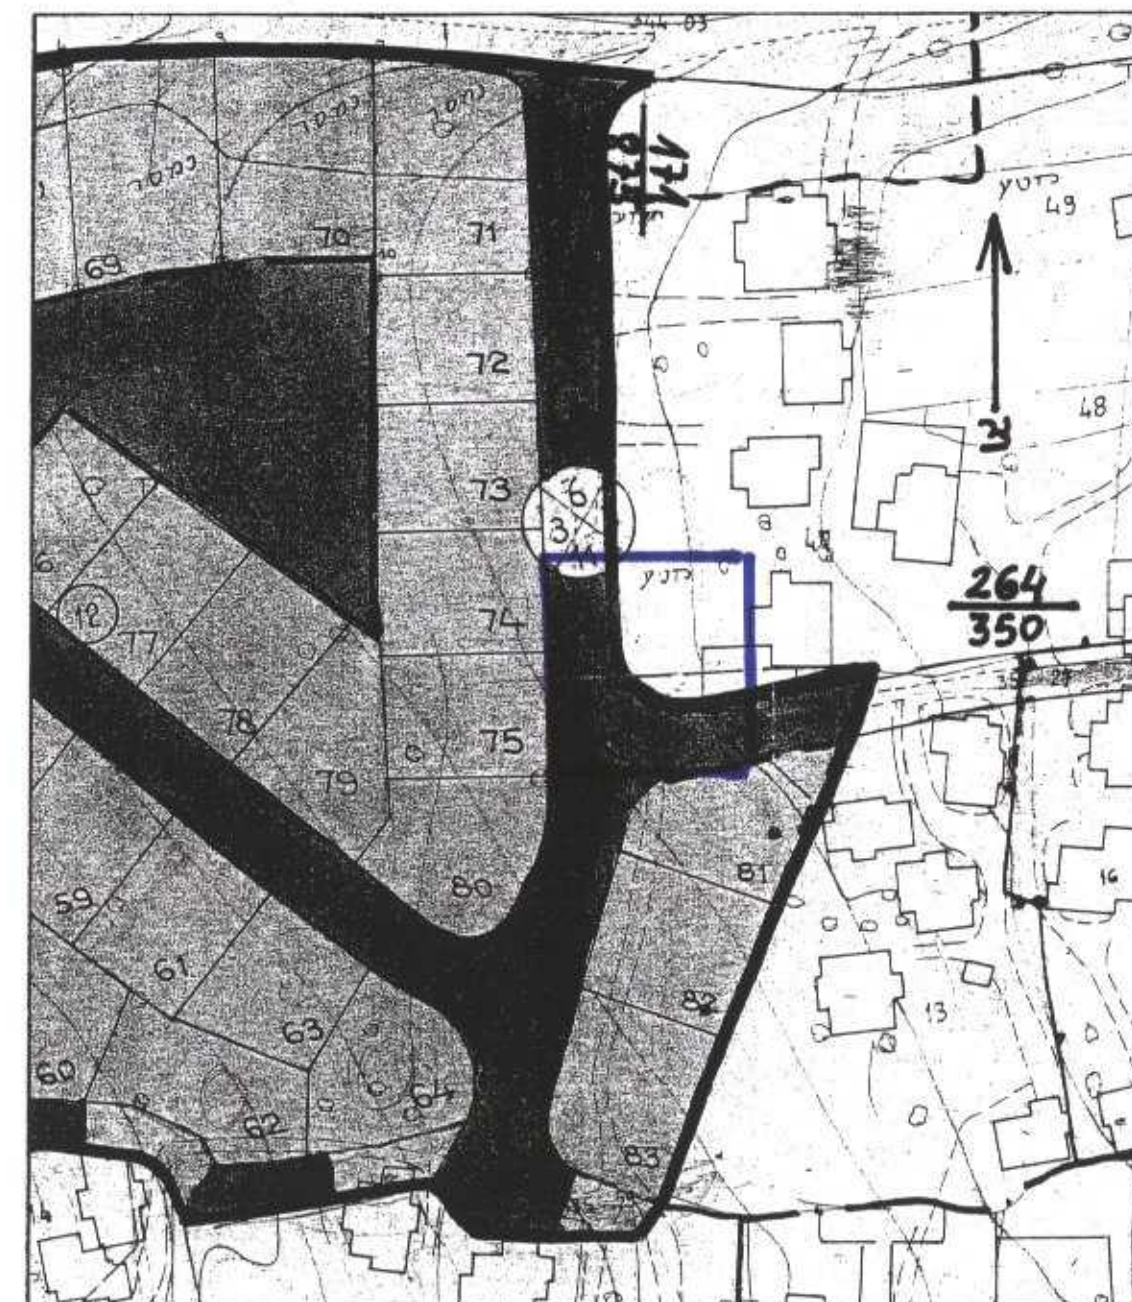

תרשים הסביבה
קנה מידה 1:20,000

מטר 0 500 1000 1500 2000



טבלת שטחים של התכנית

יעוד השטח	מצב מאושר	מצב מוצע
מגורים	45.94%	45.94%
דרכים	0.549	0.549
סה"כ	1.195	1.195

טבלת נדשאי התכנית

הנדשא	מצב מאושר	מצב מוצע
שנוי קו הבנין בכביש מס. 6 לכיוון מגרש 47/7/2	3.0 מ'	0.0 מ'
שנוי קו הבנין במגרש 47/7/2 לכיוון מגרש 47/4/2	3.0 מ'	1.0 מ'
שנוי קו הבנין במגרש 47/7/2 לכיוון חלקה 12	3.0 מ'	2.5 מ'

חתימות ואשורים

חתימת יוזם התכנית: *[Signature]*
 חתימת בעל הקרקע: *[Signature]*
 חתימת עורך התכנית: *[Signature]*
 חתימת המודד: *[Signature]*

מחוז הצפון
 מרחב תכנון מקומי : מעלה הגליל
 תחום שיפוט מוניציפלי : מועצה מקומית מעלה הגליל
 שם הישוב : ג'ית

מס' התכנית: מג' 21/2003
 שם התכנית: תכנית מפורטת מס. מג/מק 21/2003 שנוי קווי הבנין במגרש 47/7/2 חלקה 47 גוש 18749 התכנית מהווה שנוי לתכנית ג' 2571/1-ג' 5052/1+684/1

יוזם התכנית : עביד עאזם ת.ז. 040248445
 ת.ד. 174; כפר-ג'ית; מיקוד 25251 טלפון: 04-9804683
 בעל הקרקע : עביד עאטף ת.ז. 050439033
 ת.ד. 174; כפר-ג'ית; מיקוד 25251 טלפון: 04-9804683
 עורך התכנית : אינג' פאדל פאעור-רישוי מס' 24944
 ת.ד. 38, כפר-טמיע 25185 טלפון: 04-9977050, נייד: 050-380940
 מודד מוסמך : מוהנא ביבאר סלאמה מס' רישוי 771
 כפר ג'ית הגלילית טלפון: 04-9804186, נייד: 054-496741

שטח התכנית : 1.195 דונם.
 הקרקע הכלולה בתכנית : גוש 18749; ח"ח 47 -1; 2; מגרש 47/7/2.

תאריכים :
 הגשה לועדה המקומית
 דיון בוועדה המקומית להפקדה
 דיון בוועדה המקומית למתן תוקף

הודעה על אישור תוכנית מס' 21/2003-מג
 מועדה הנבילה
 29-03-2003
 נתקבל
 הודעה על אישור תוכנית מס' 21/2003-מג
 פורסמה בילקוט הפרסומים מס' 5224
 יום 24.9.03 עמ' 420

תאריך: 13.03.03