

מצפים ומצפורים

תכנית מספר: ג/12358

שם האתר:

10-חניון מגירסה

מחזור: 12358
 מפת: 5361
 צפון: גולן
 גולן: גולן
 מרחב תכנון מקומי: גולן

תחום שיפוט מוניציפלי: מועצה אזורית גולן
 בעל הקרקע: מנהל מקרקעי ישראל
 קרית הממשלה נצרת עלית
 טלפון: 04-6558211

היוזם: מועצה אזורית גולן
 קצין: גולן
 טלפון: 04-6969711 04-6964026

עורך התכנית: אבישי טאוב
 תכנון אדריכלי ובינוי ערים בע"מ
 כורזים ד.ג. חבל כורזים 12391
 טלפון: 04-6934977 04-6938468

גוש: 201000
 חלקה: 6
 שטח התכנית: 23.2 דונם
 קנה מידה: 1:1000; 1:25,000
 תאריך: 04.2002
 עדכון: 05.2002, 10.2002, 12.2002, 02.2003


מקרא:

- גבול תכנית
- גבול ומספר חלקה רשומה
- שטח מצפור בתחום שמורת טבע
- שטח שמורת טבע

- מס' דרך
- קו בנין
- רוחב הדרך

חתימות ואישורים

אבישי טאוב
 תכנון אדריכלי ובינוי ערים בע"מ
 כורזים ד.ג. חבל כורזים
 12391-04
 04-6934977

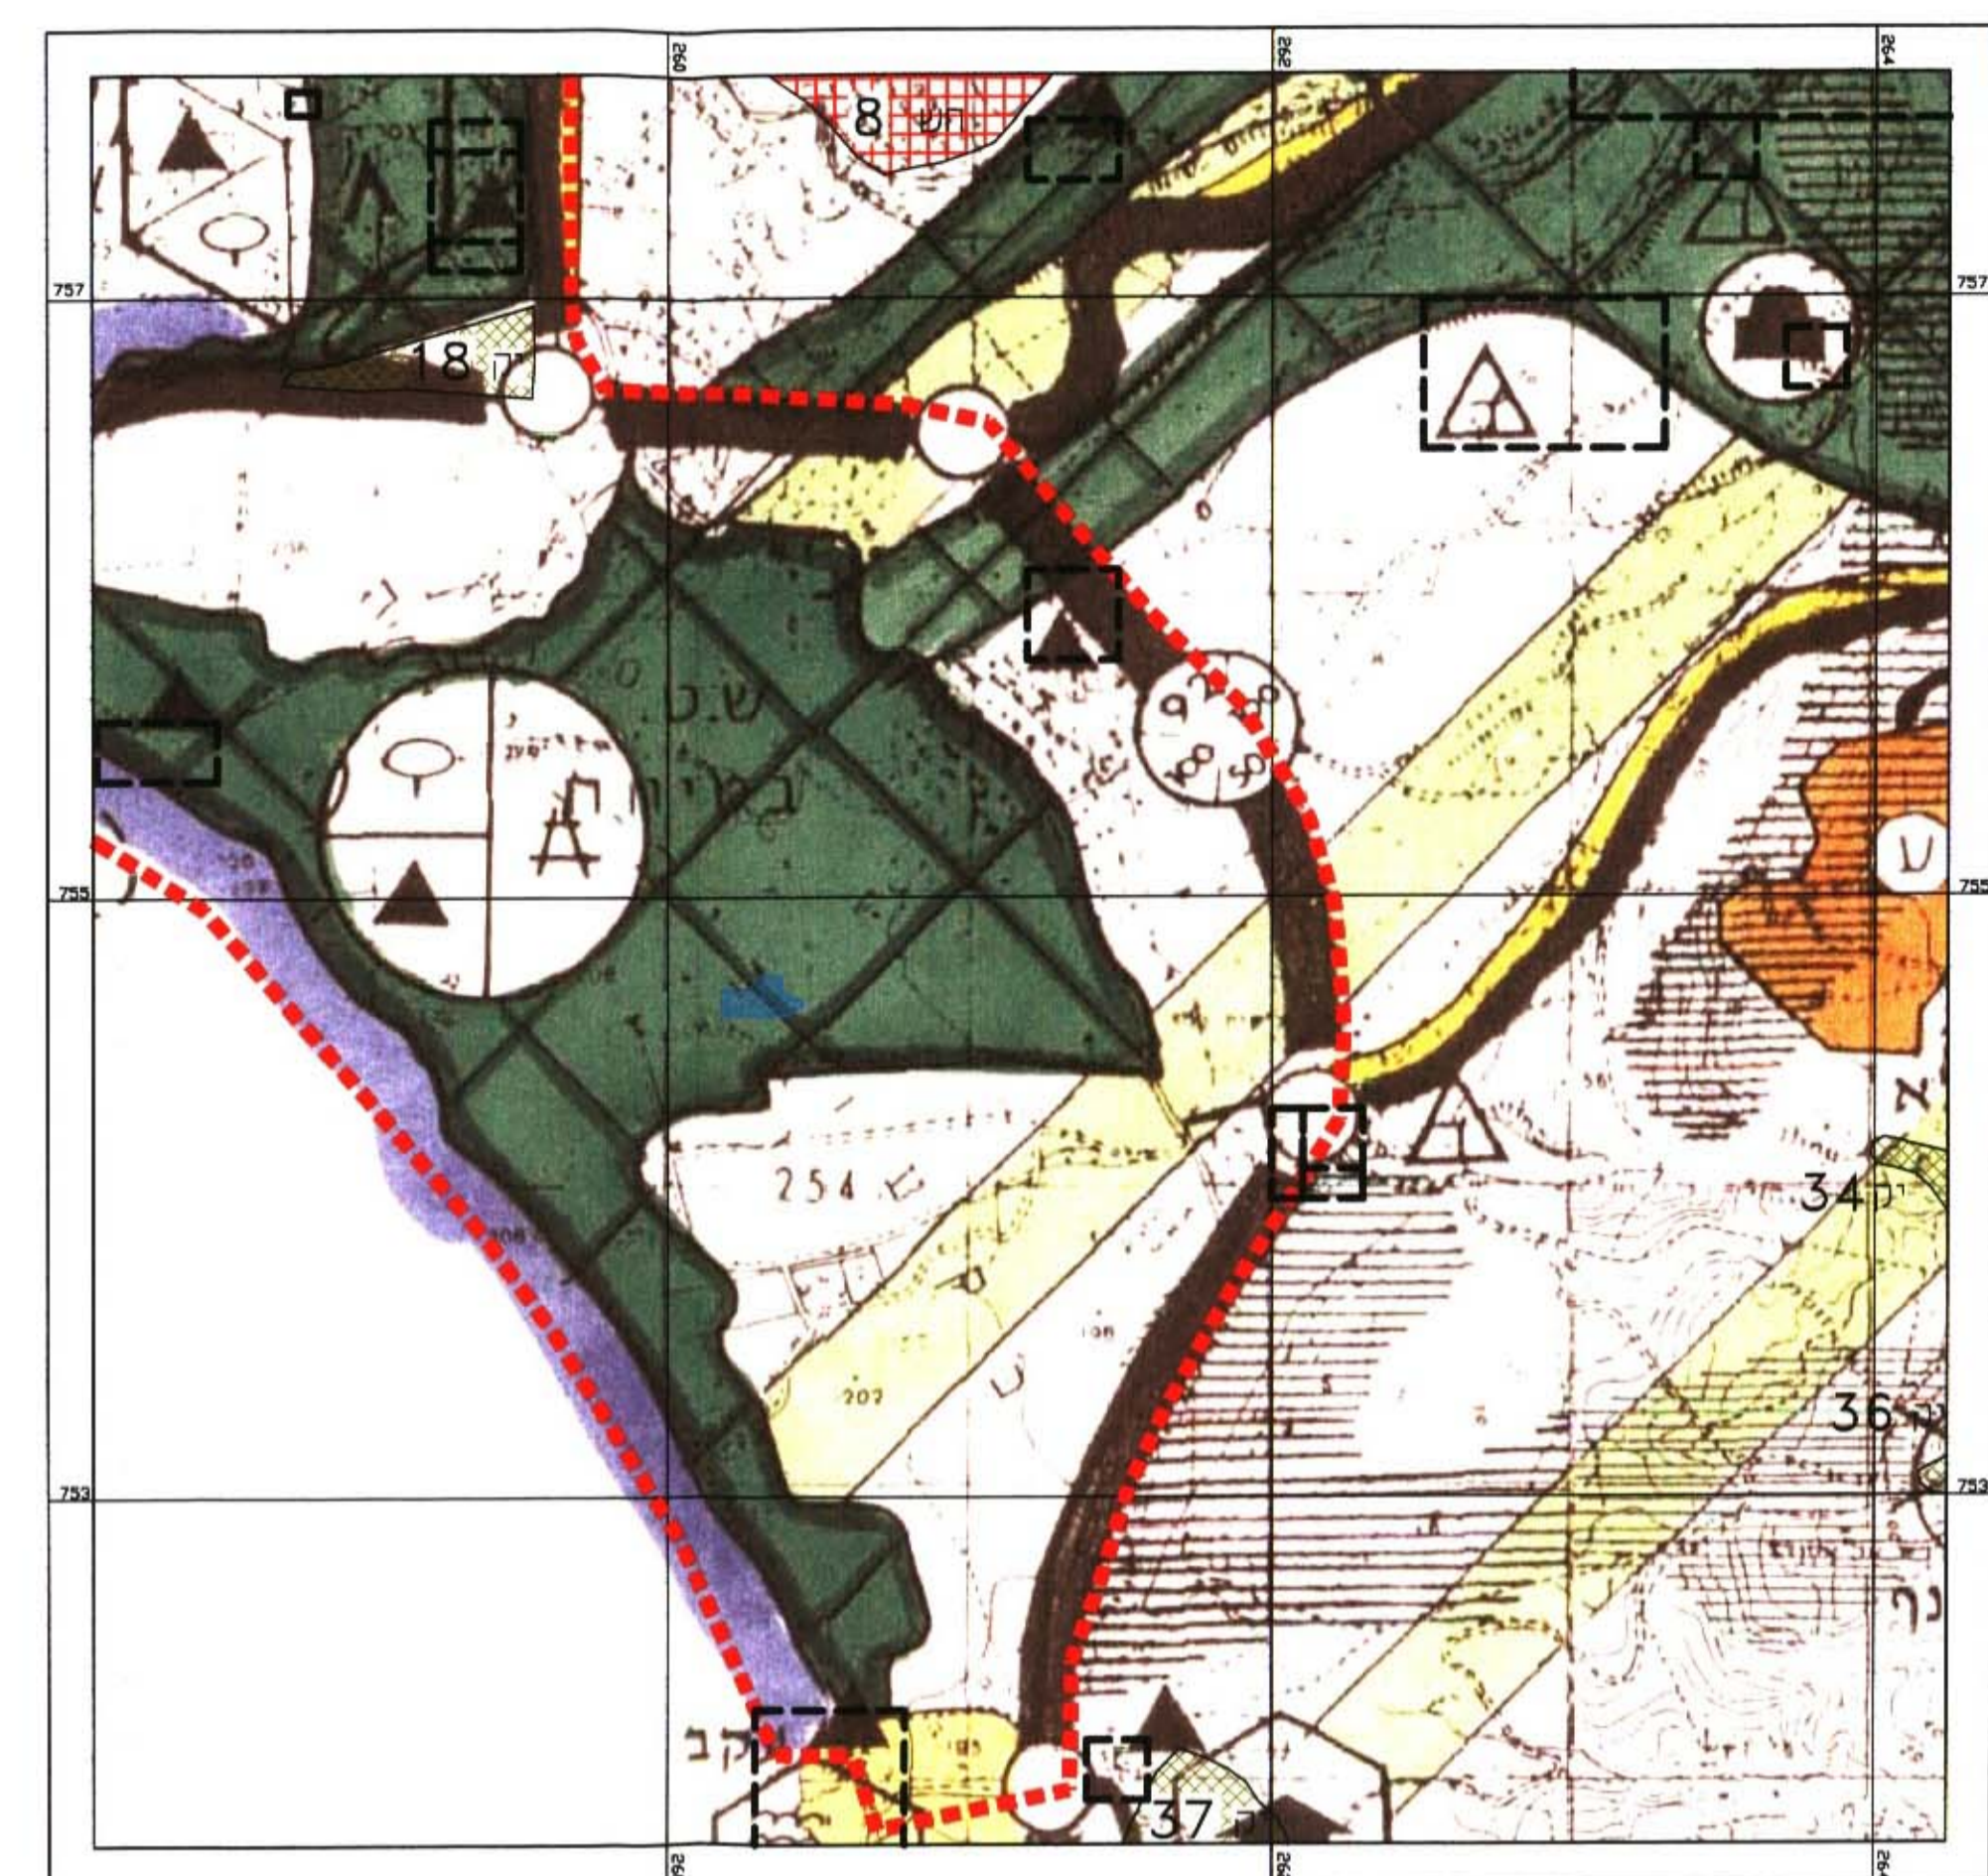

מצב קיים לפי ת.מ.מ. 2 (3) קנ"מ: 1:25,000


- מקרא תרשים סביבה:**
- שטח שמורת טבע
 - שטח ישוב כפרי
 - גבול ת.מ.מ. 13 מקטע 2
 - יער נטע אדם קיים לפי תמ"א 22
 - יער טבעי לשימור ע"פ תמ"א 22
 - אתר עתיקות מוכרז
 - גבול תכנית
 - גבול תכנית ת.מ.מ. 2 (3)
 - קו אי חסימת מראה הנוף לאורך הדרכים
 - קרקע חקלאית
 - שטח שימור חזותי

טבלת אזורים ושטחים

האזור	שטח מאושר בדונמים	אחוזים מאושר	שטח מוצע בדונמים	אחוזים מוצע
שטח שמורת טבע	23.2	100.0%	-	-
שטח מצפור בתחום שמורת טבע	-	-	23.2	100.0%
סה"כ	23.2 ד'	100.0%	23.2 ד'	100.0%



מצב מוצע קנ"מ: 1:1000

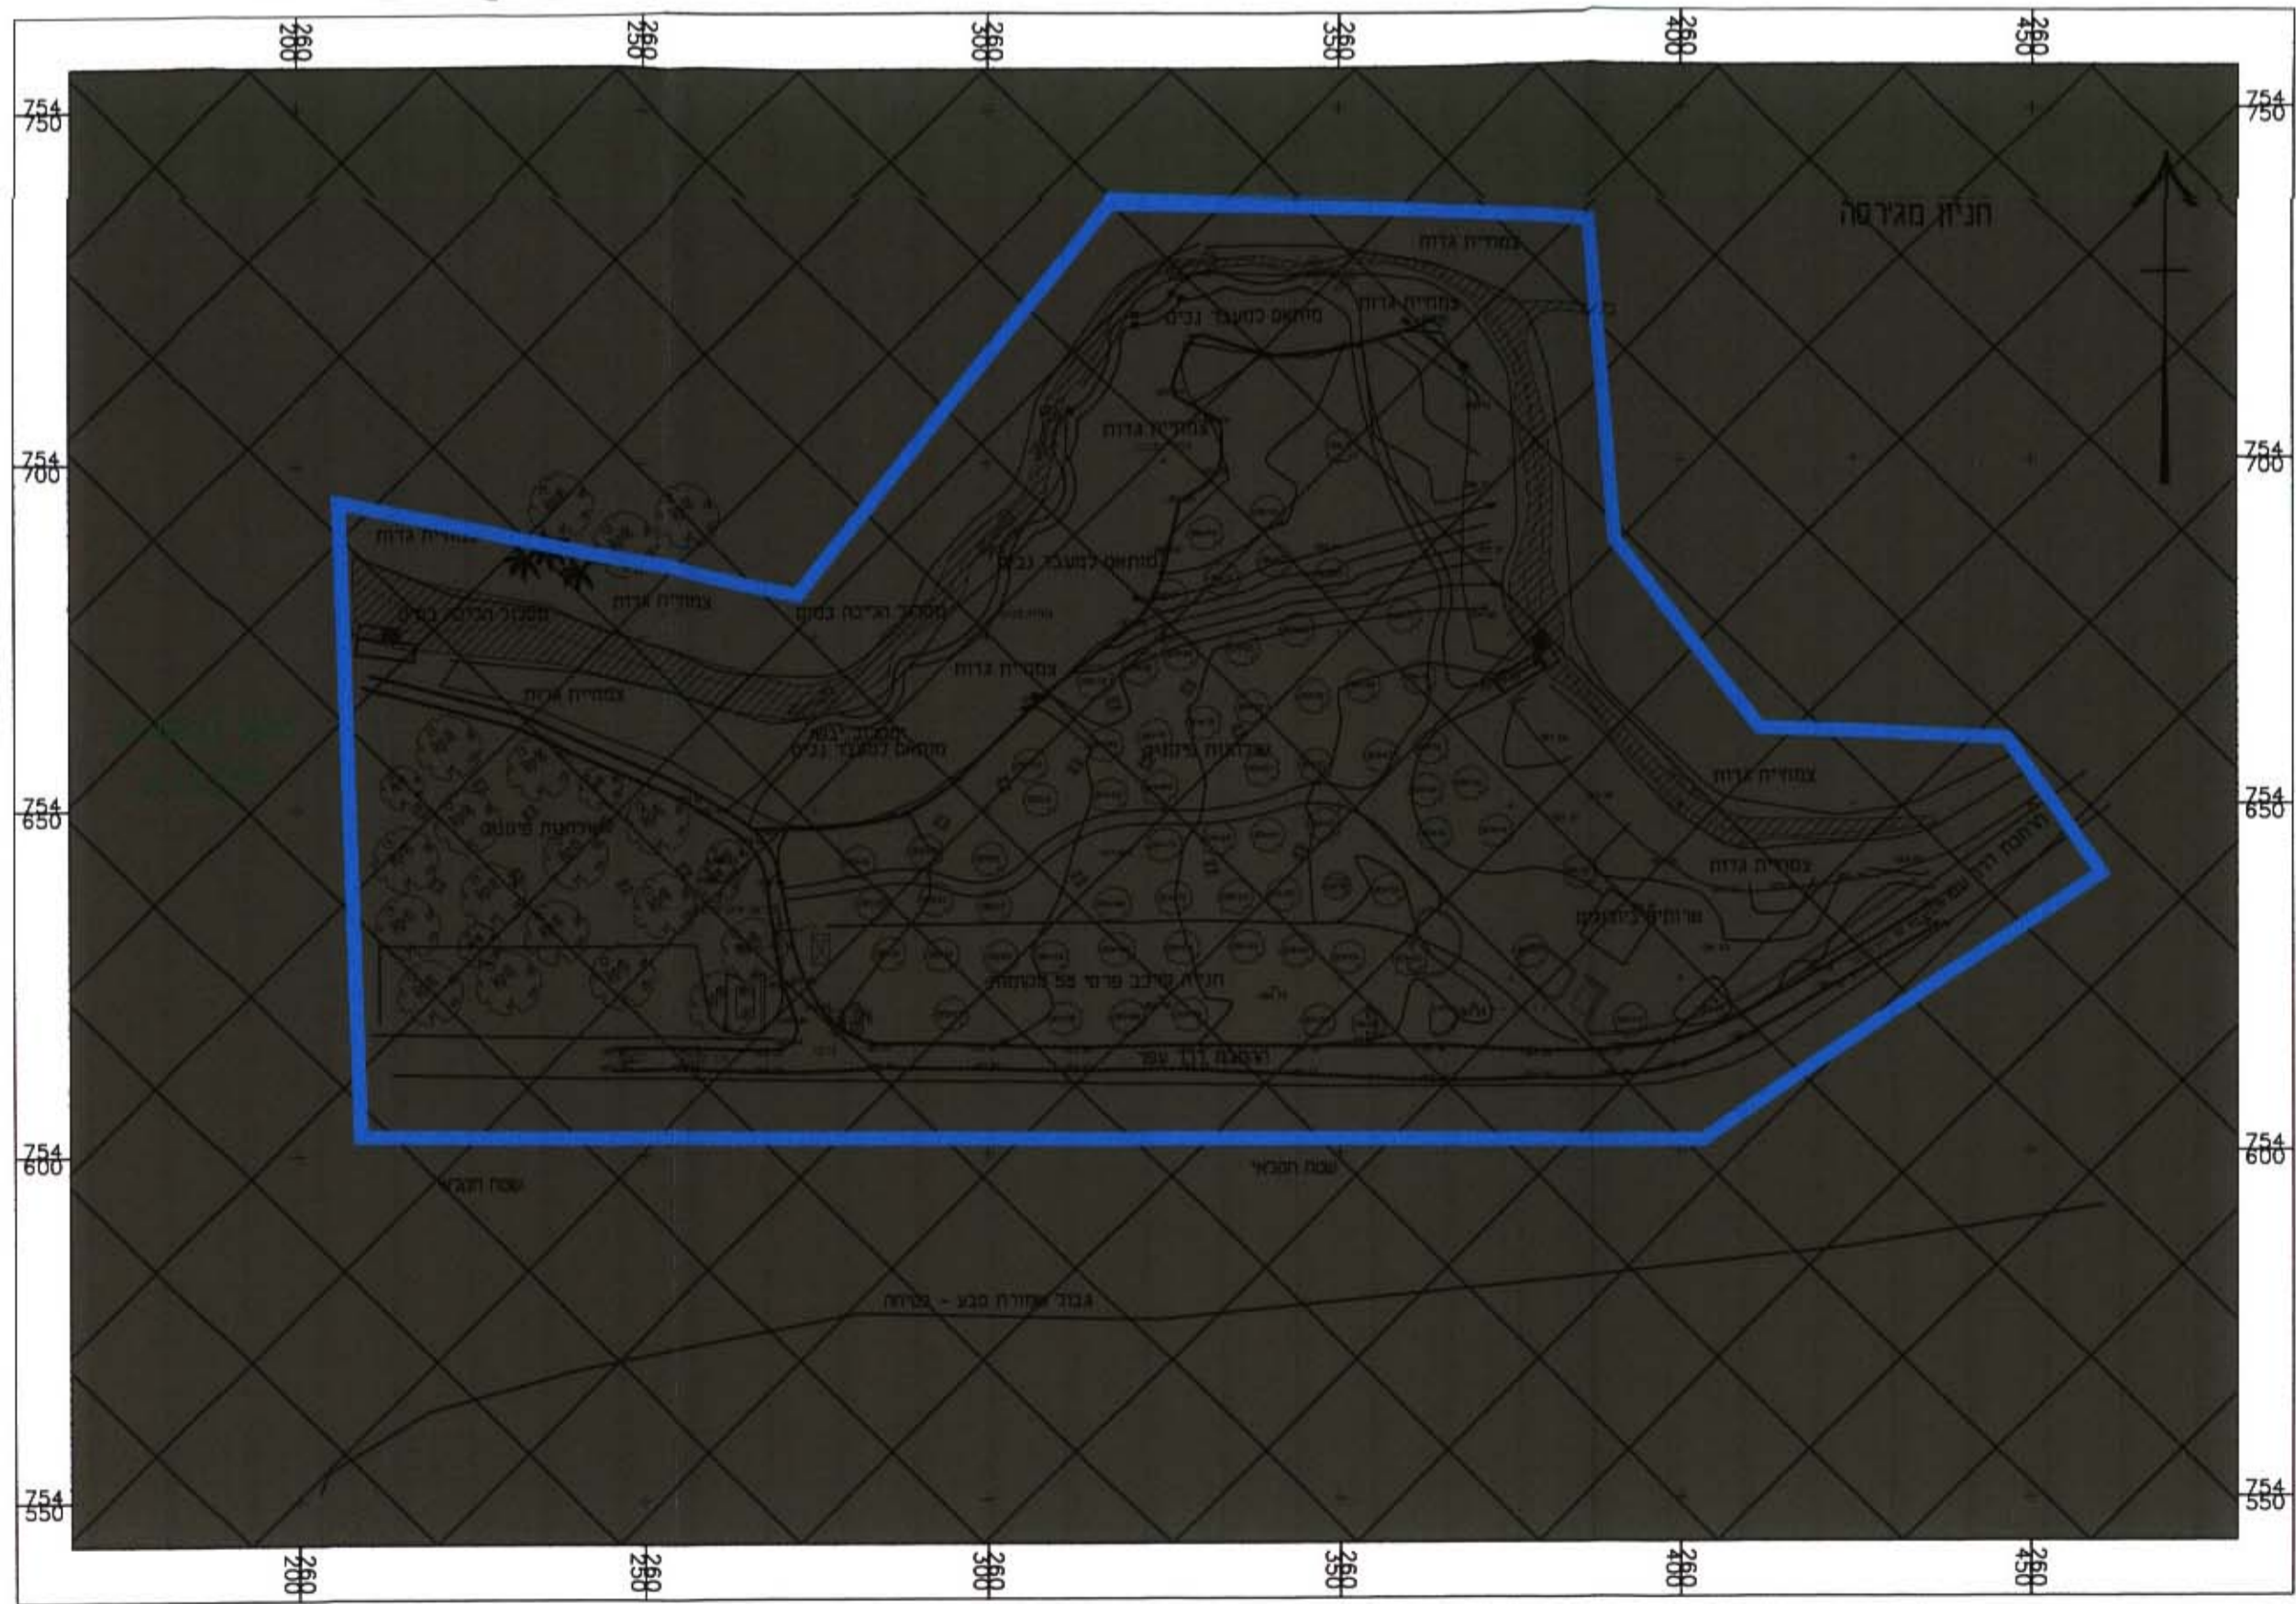

מצב קיים קנ"מ: 1:1000