

מצפים ומצפורים

8-קצביה פארק מעיינות

משרד הפנים
חוק התכנון והבניה תשי"ח
123581
אישור תכנית מס.
הועדה המחוזית לתכנון ובניה חלוצה
כיום
תאריך תחילת

תחום שיפוט מוניציפלי: מועצה אזורית גולן

123531
5365
P. 2. 05

עורך התכנית : אבישי טאָר תכנון אדריכלי ובינוי ערים בע"מ
כורים ד.ג. חבל כורים 12391
מס'פון: 04-6934977 פקס: 04-6938468

גרש: 201000 חלק מחלקה: 7

שטח התכנית : 60.2 דונם

1:1000; 1:25,000 : קנה מידה

תאריך : 04.2002 עדכון: 05.2002, 10.2002, 12.2002, 02.2003

 —
 —
 —
 —
 —
 —

סומה


טבלת אזורים ושטחים

האזור	שטח מאושר בדונמים	אחוזים- מאושר	שטח מצע בדונמים	אחוזים- מצע
שטח חקלאי	60.2	100.0%	-	-
שטח מפורז	-	-	60.2	100.0 %
סה"כ	60.2 ד'	100.0%	60.2 ד'	100.0%


חתימות ואישורים

אבישי טאוב
תכנן ואדריכל ומוציא שרים מים
כורשים ד.ג. חבל כורשים
04-4838648 מטה מ. 04-4838648

מצב מוצע קנ"מ: 1:1000

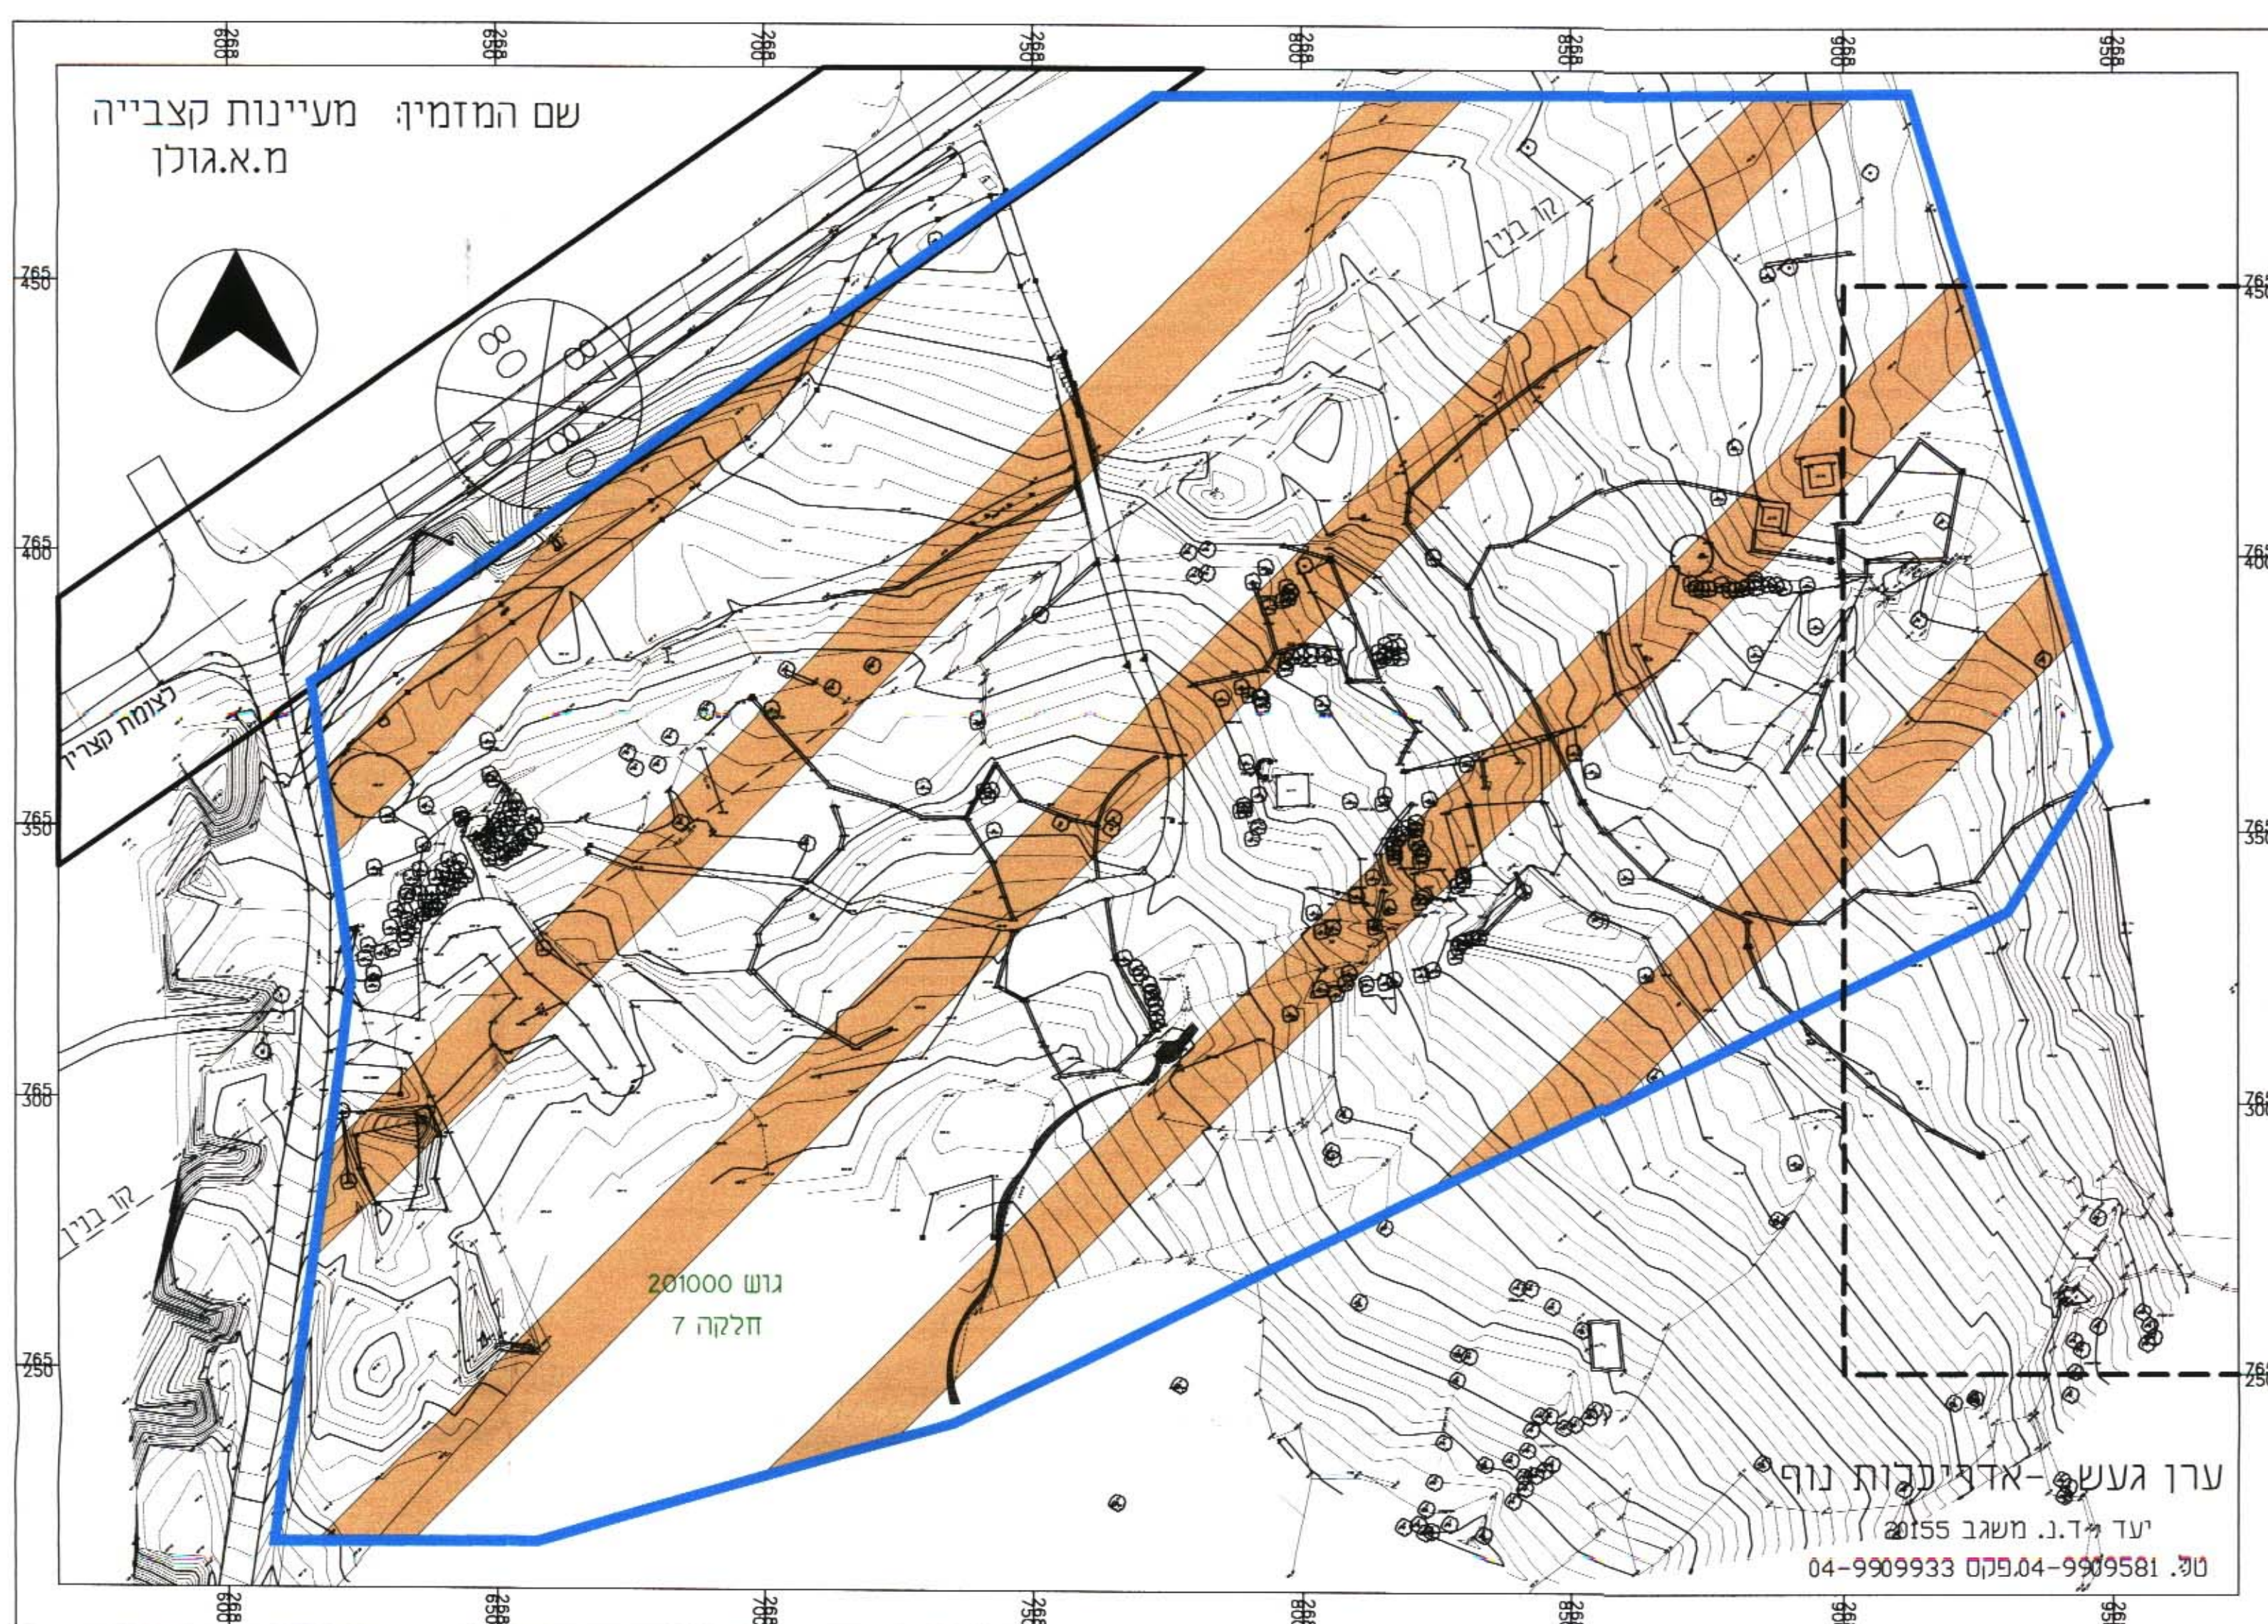

מצב קיים קנ"מ: 1:1000

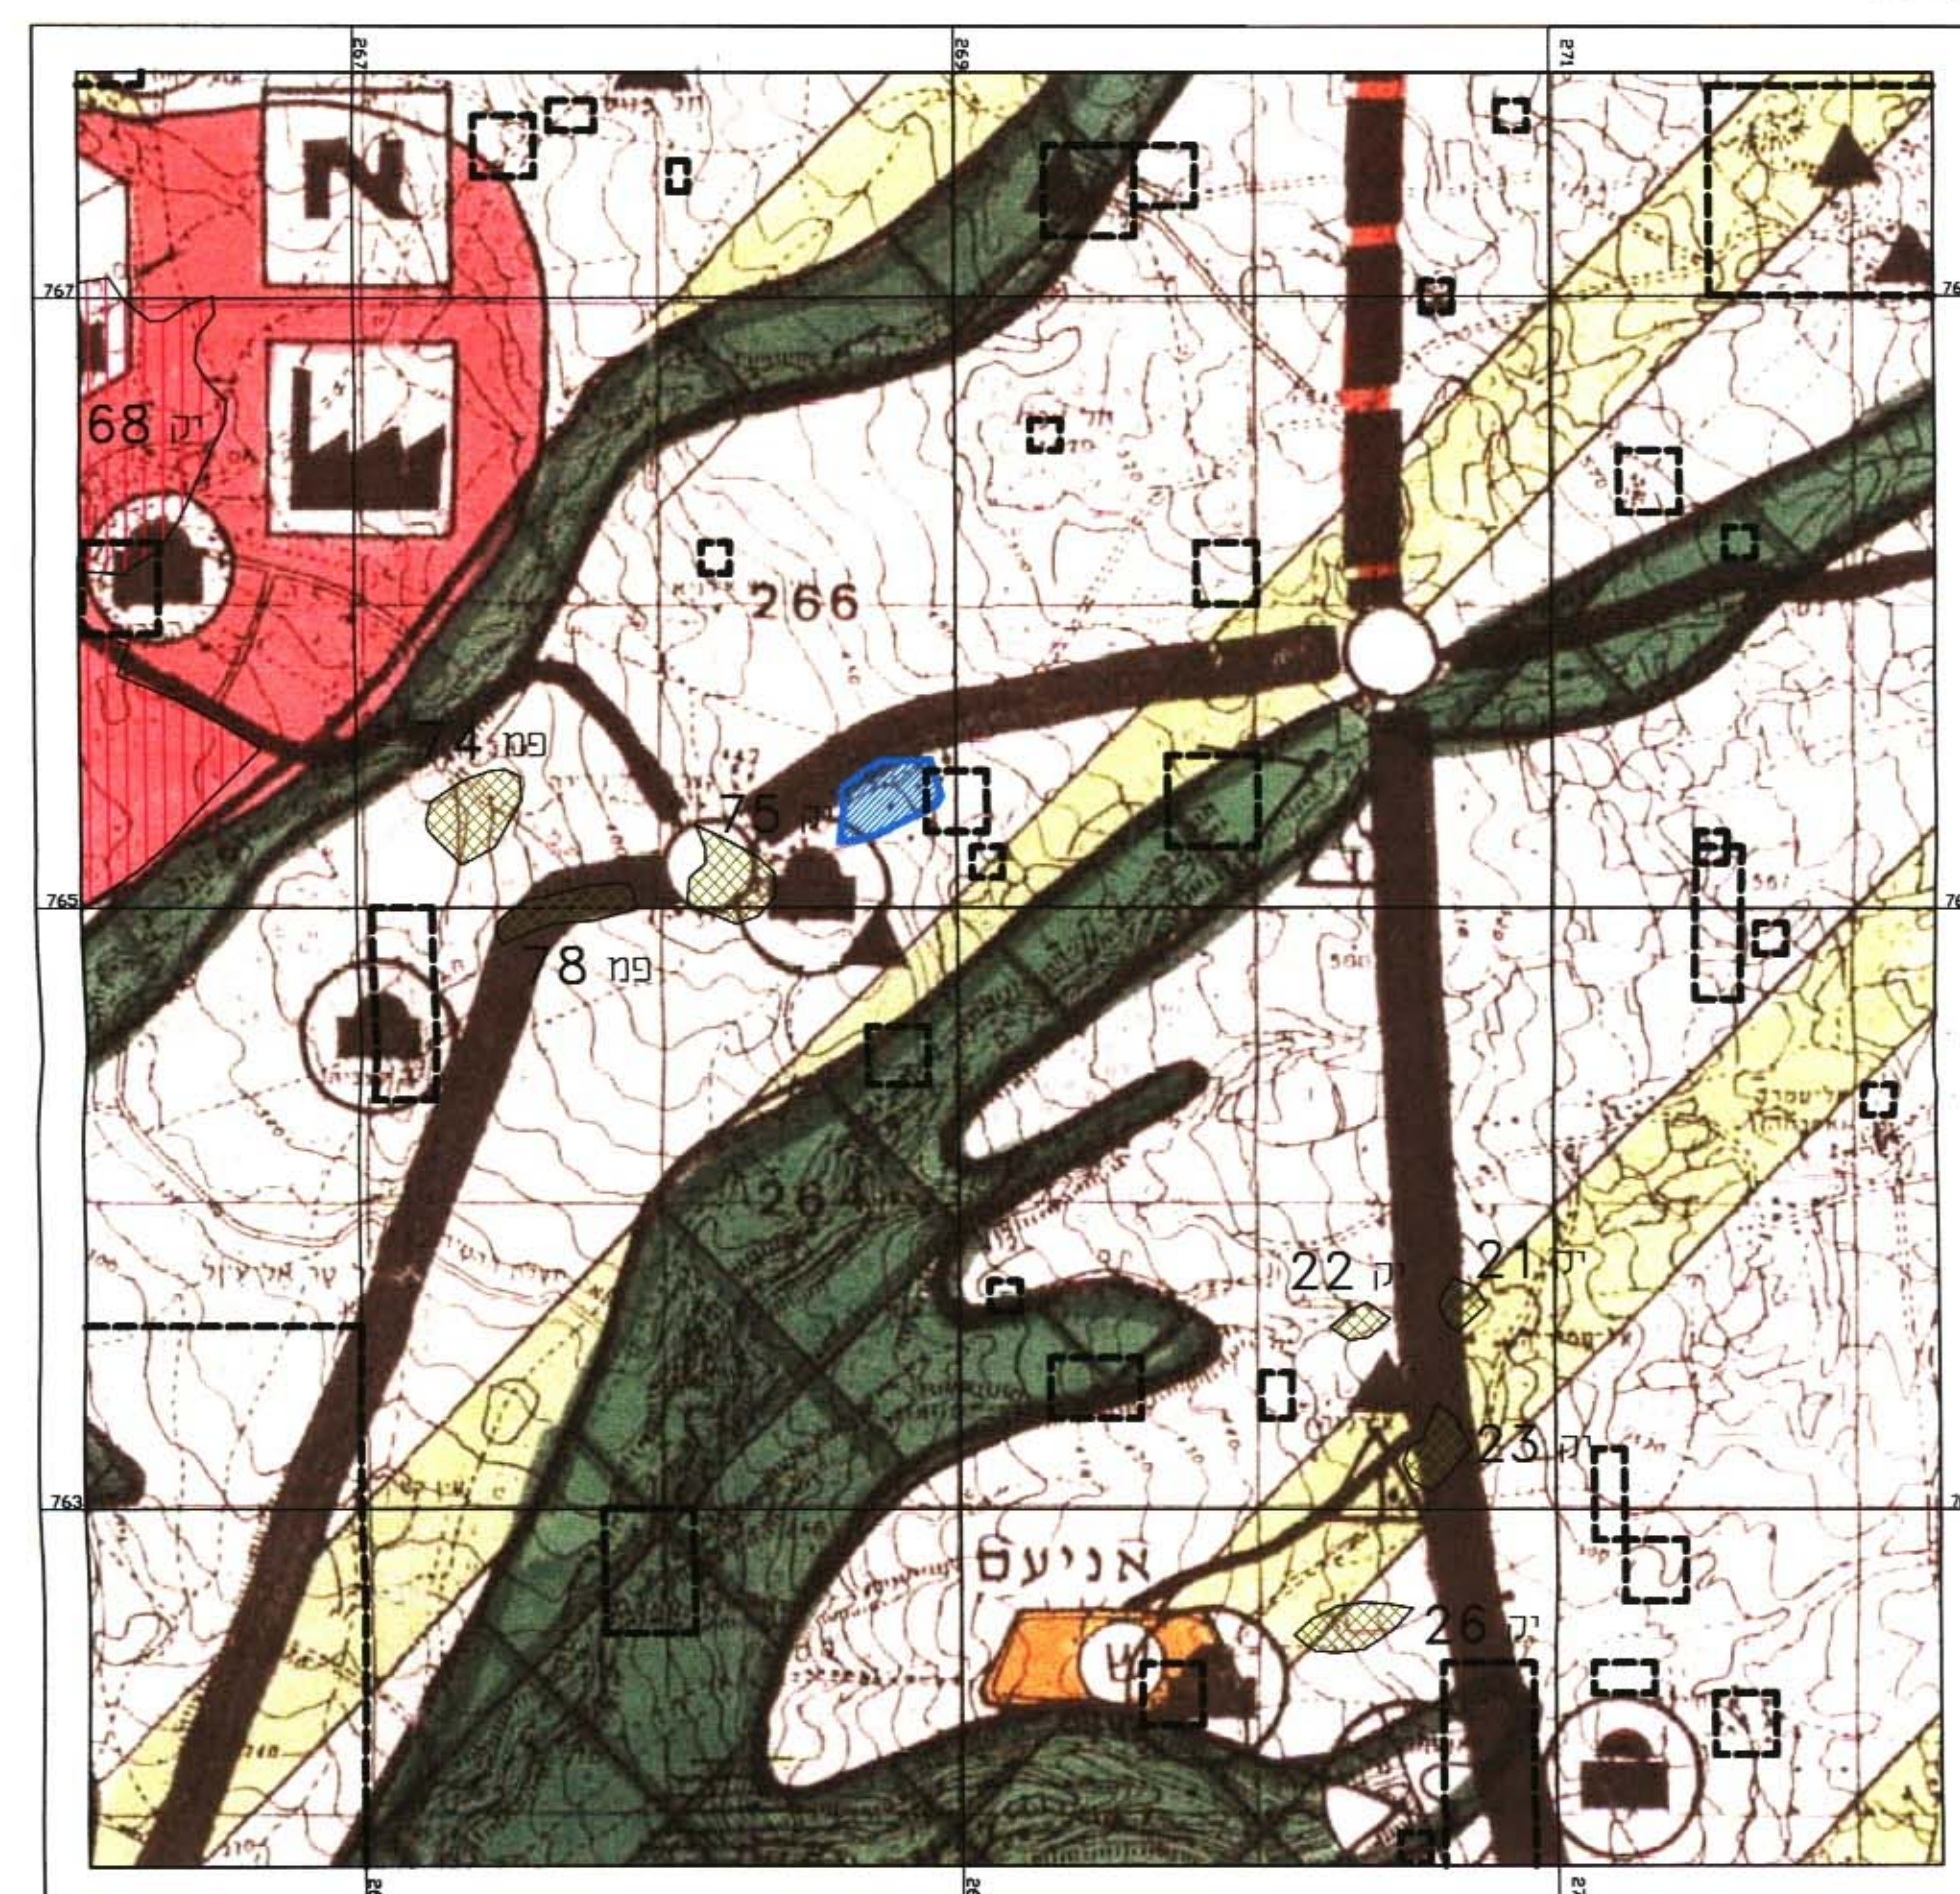

מקרא תרשים סביבת:

- | | | |
|---|---|-------------------------------|
|  | — | גבול תכנית |
|  | — | קרקע חקלאית |
|  | — | שטח שמורות טבע |
|  | — | שטח ישוב כפרי |
|  | — | שטח ישוב עירוני |
|  | — | יער נטע ואדם קיים לפי תמ"א 22 |
|  | — | יער פארק חומצת לפי תמ"א 22 |
|  | — | אזור תחומות מוכרז |

מצב קיים לפי ת.מ.מ. 2(3) קנ"מ: 1:25,000