




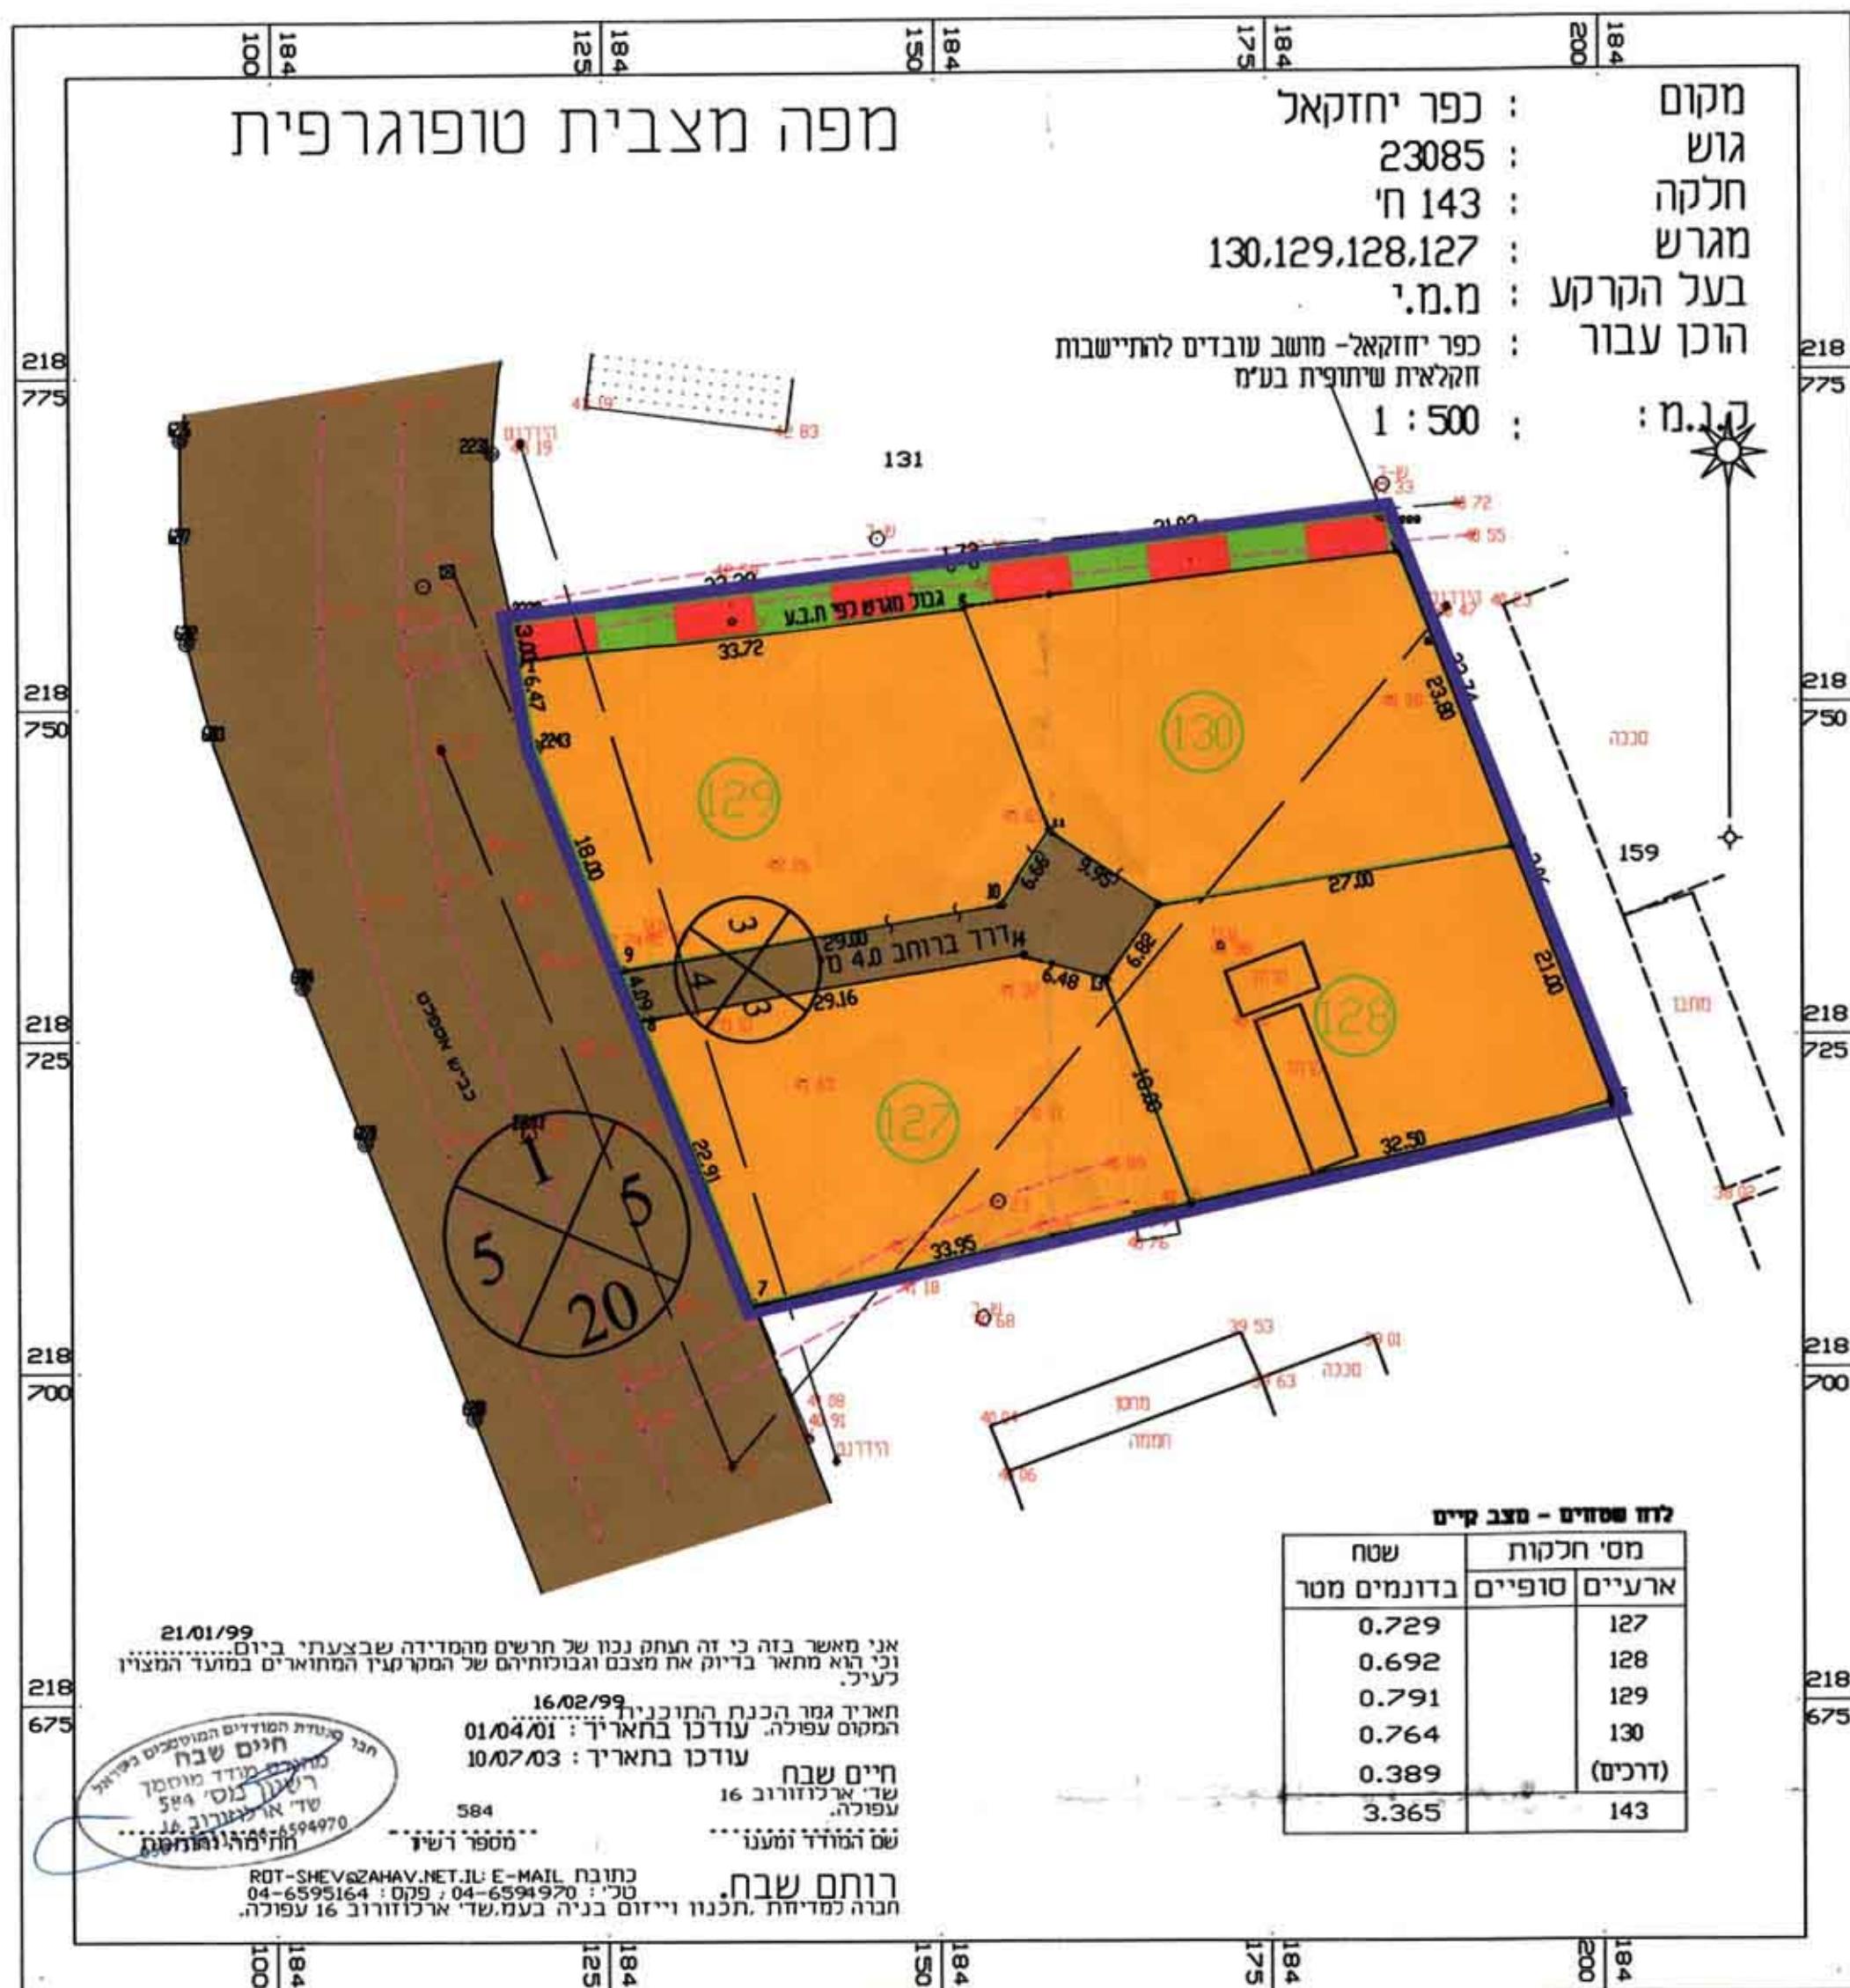


תכנית מצב קיים קנים 1 : 500

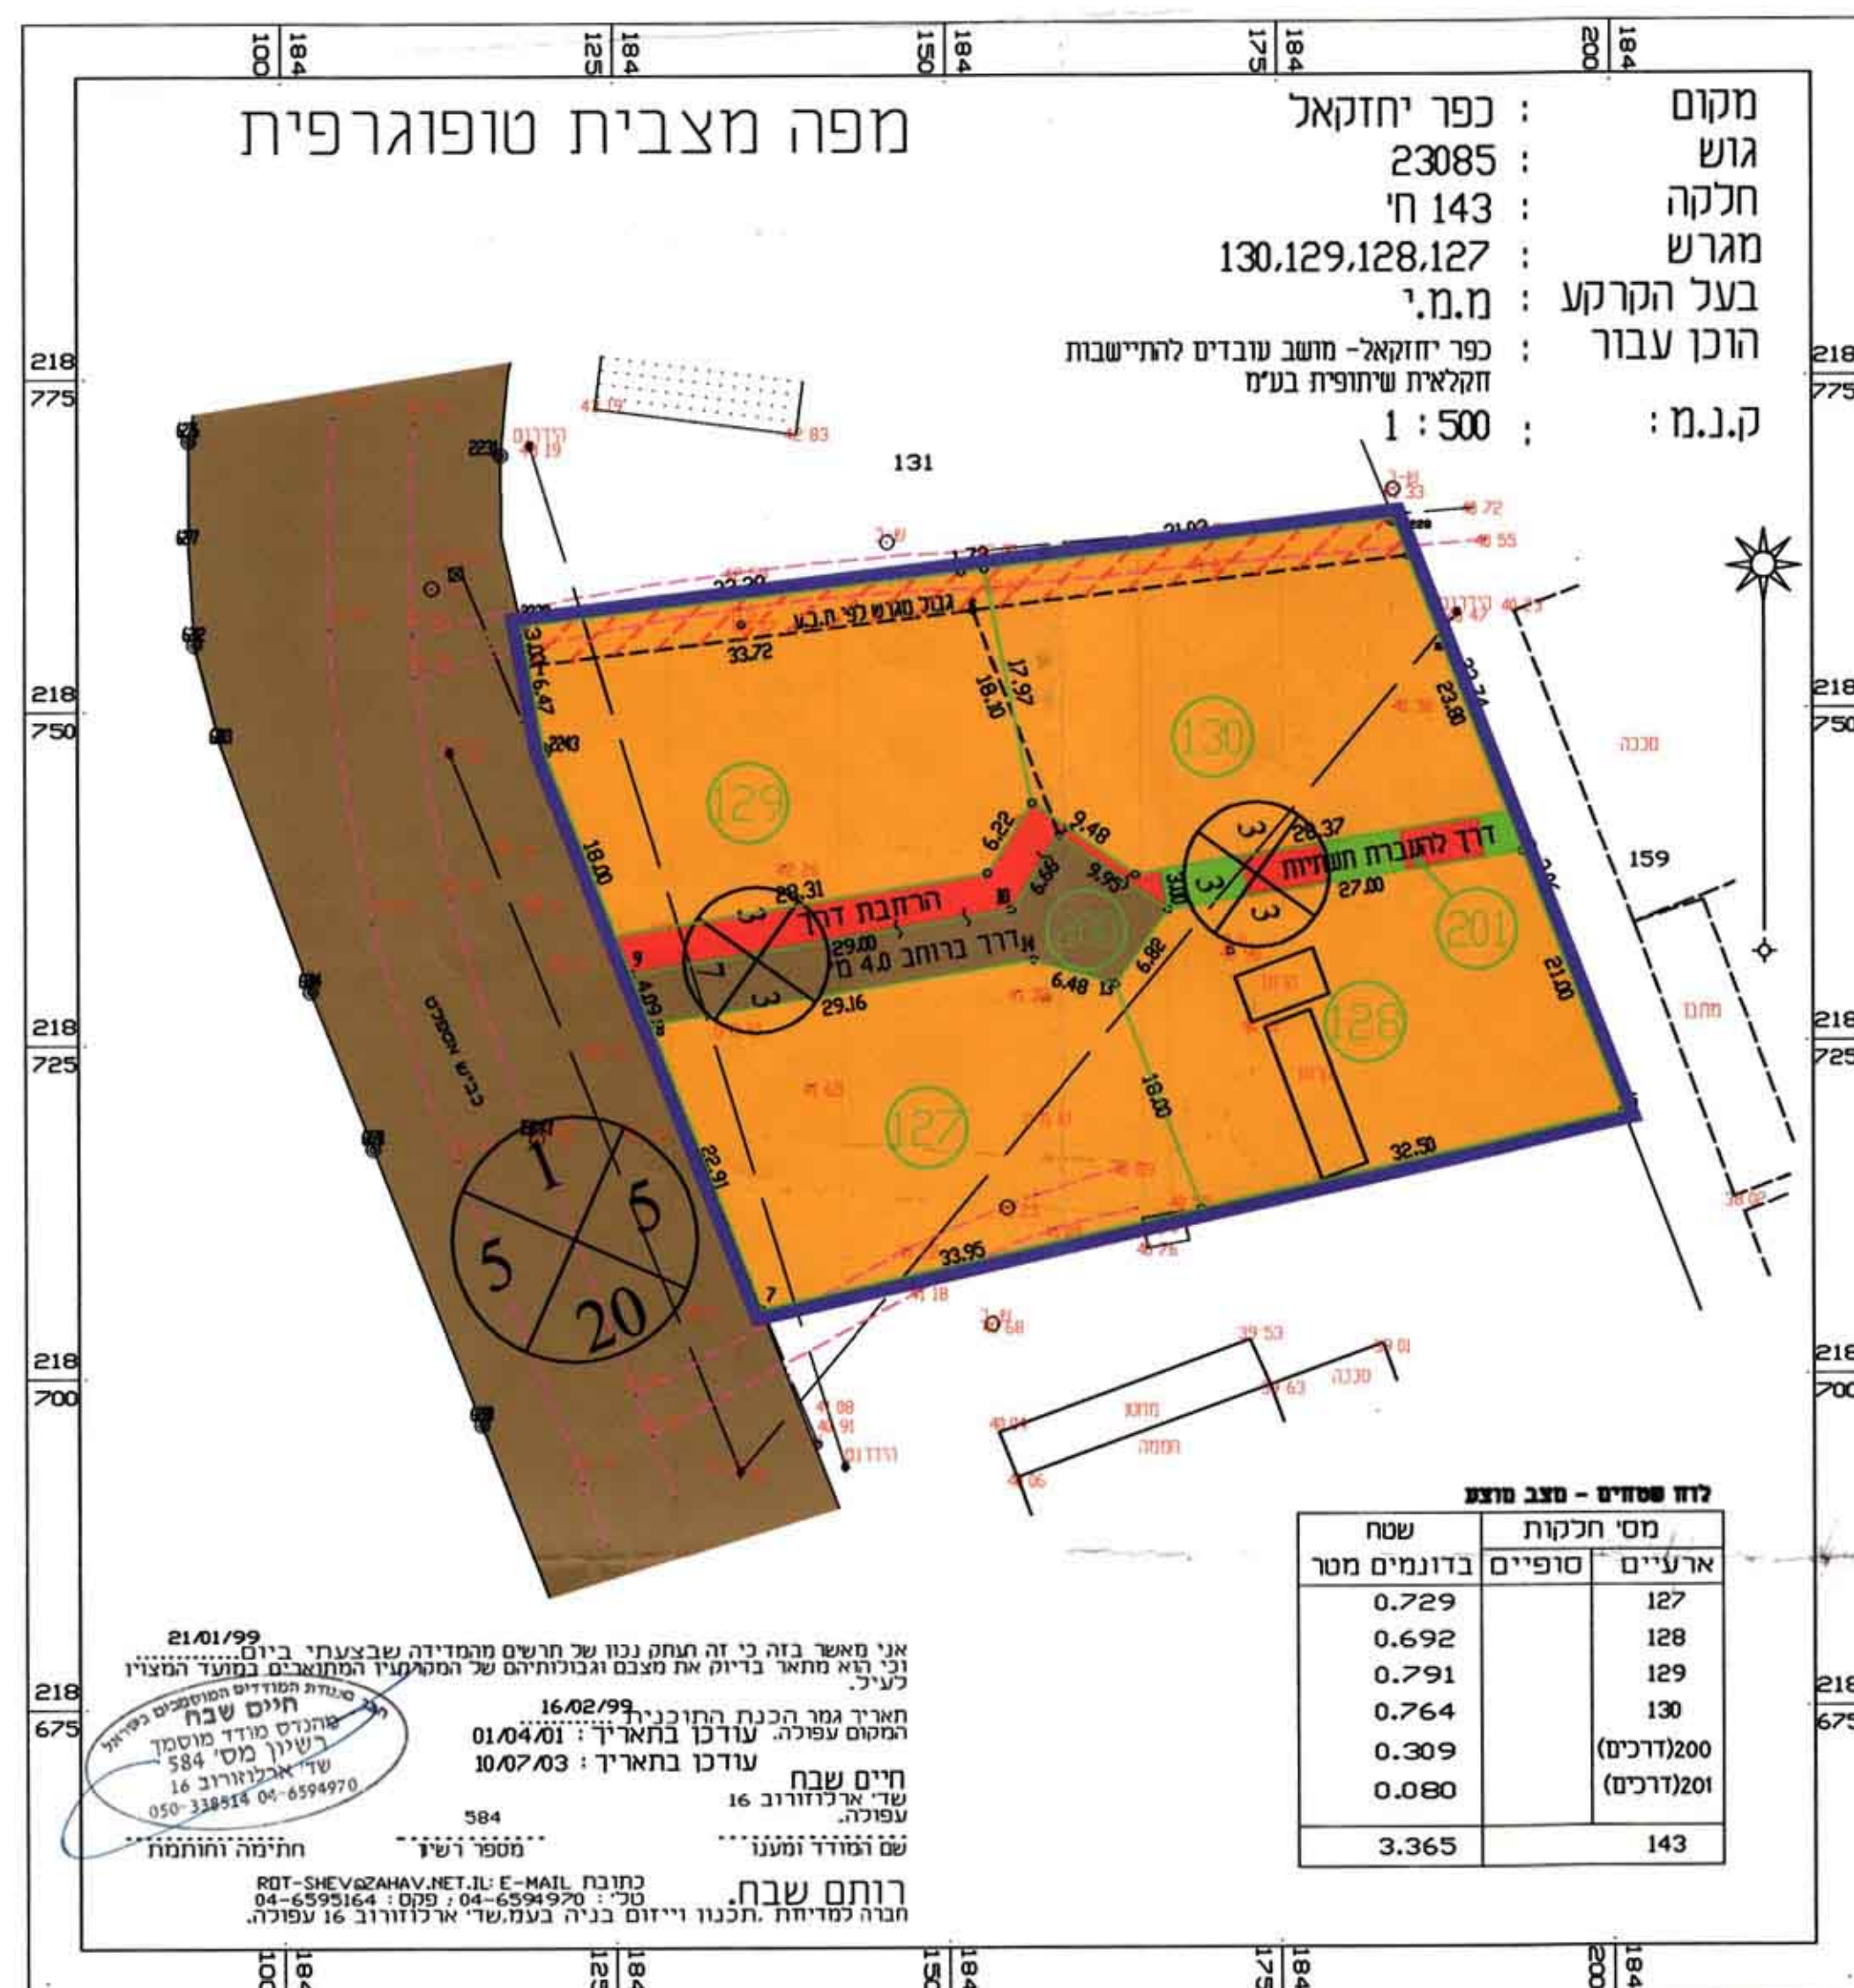

תכנית מצב מוצע קנים 1 : 500

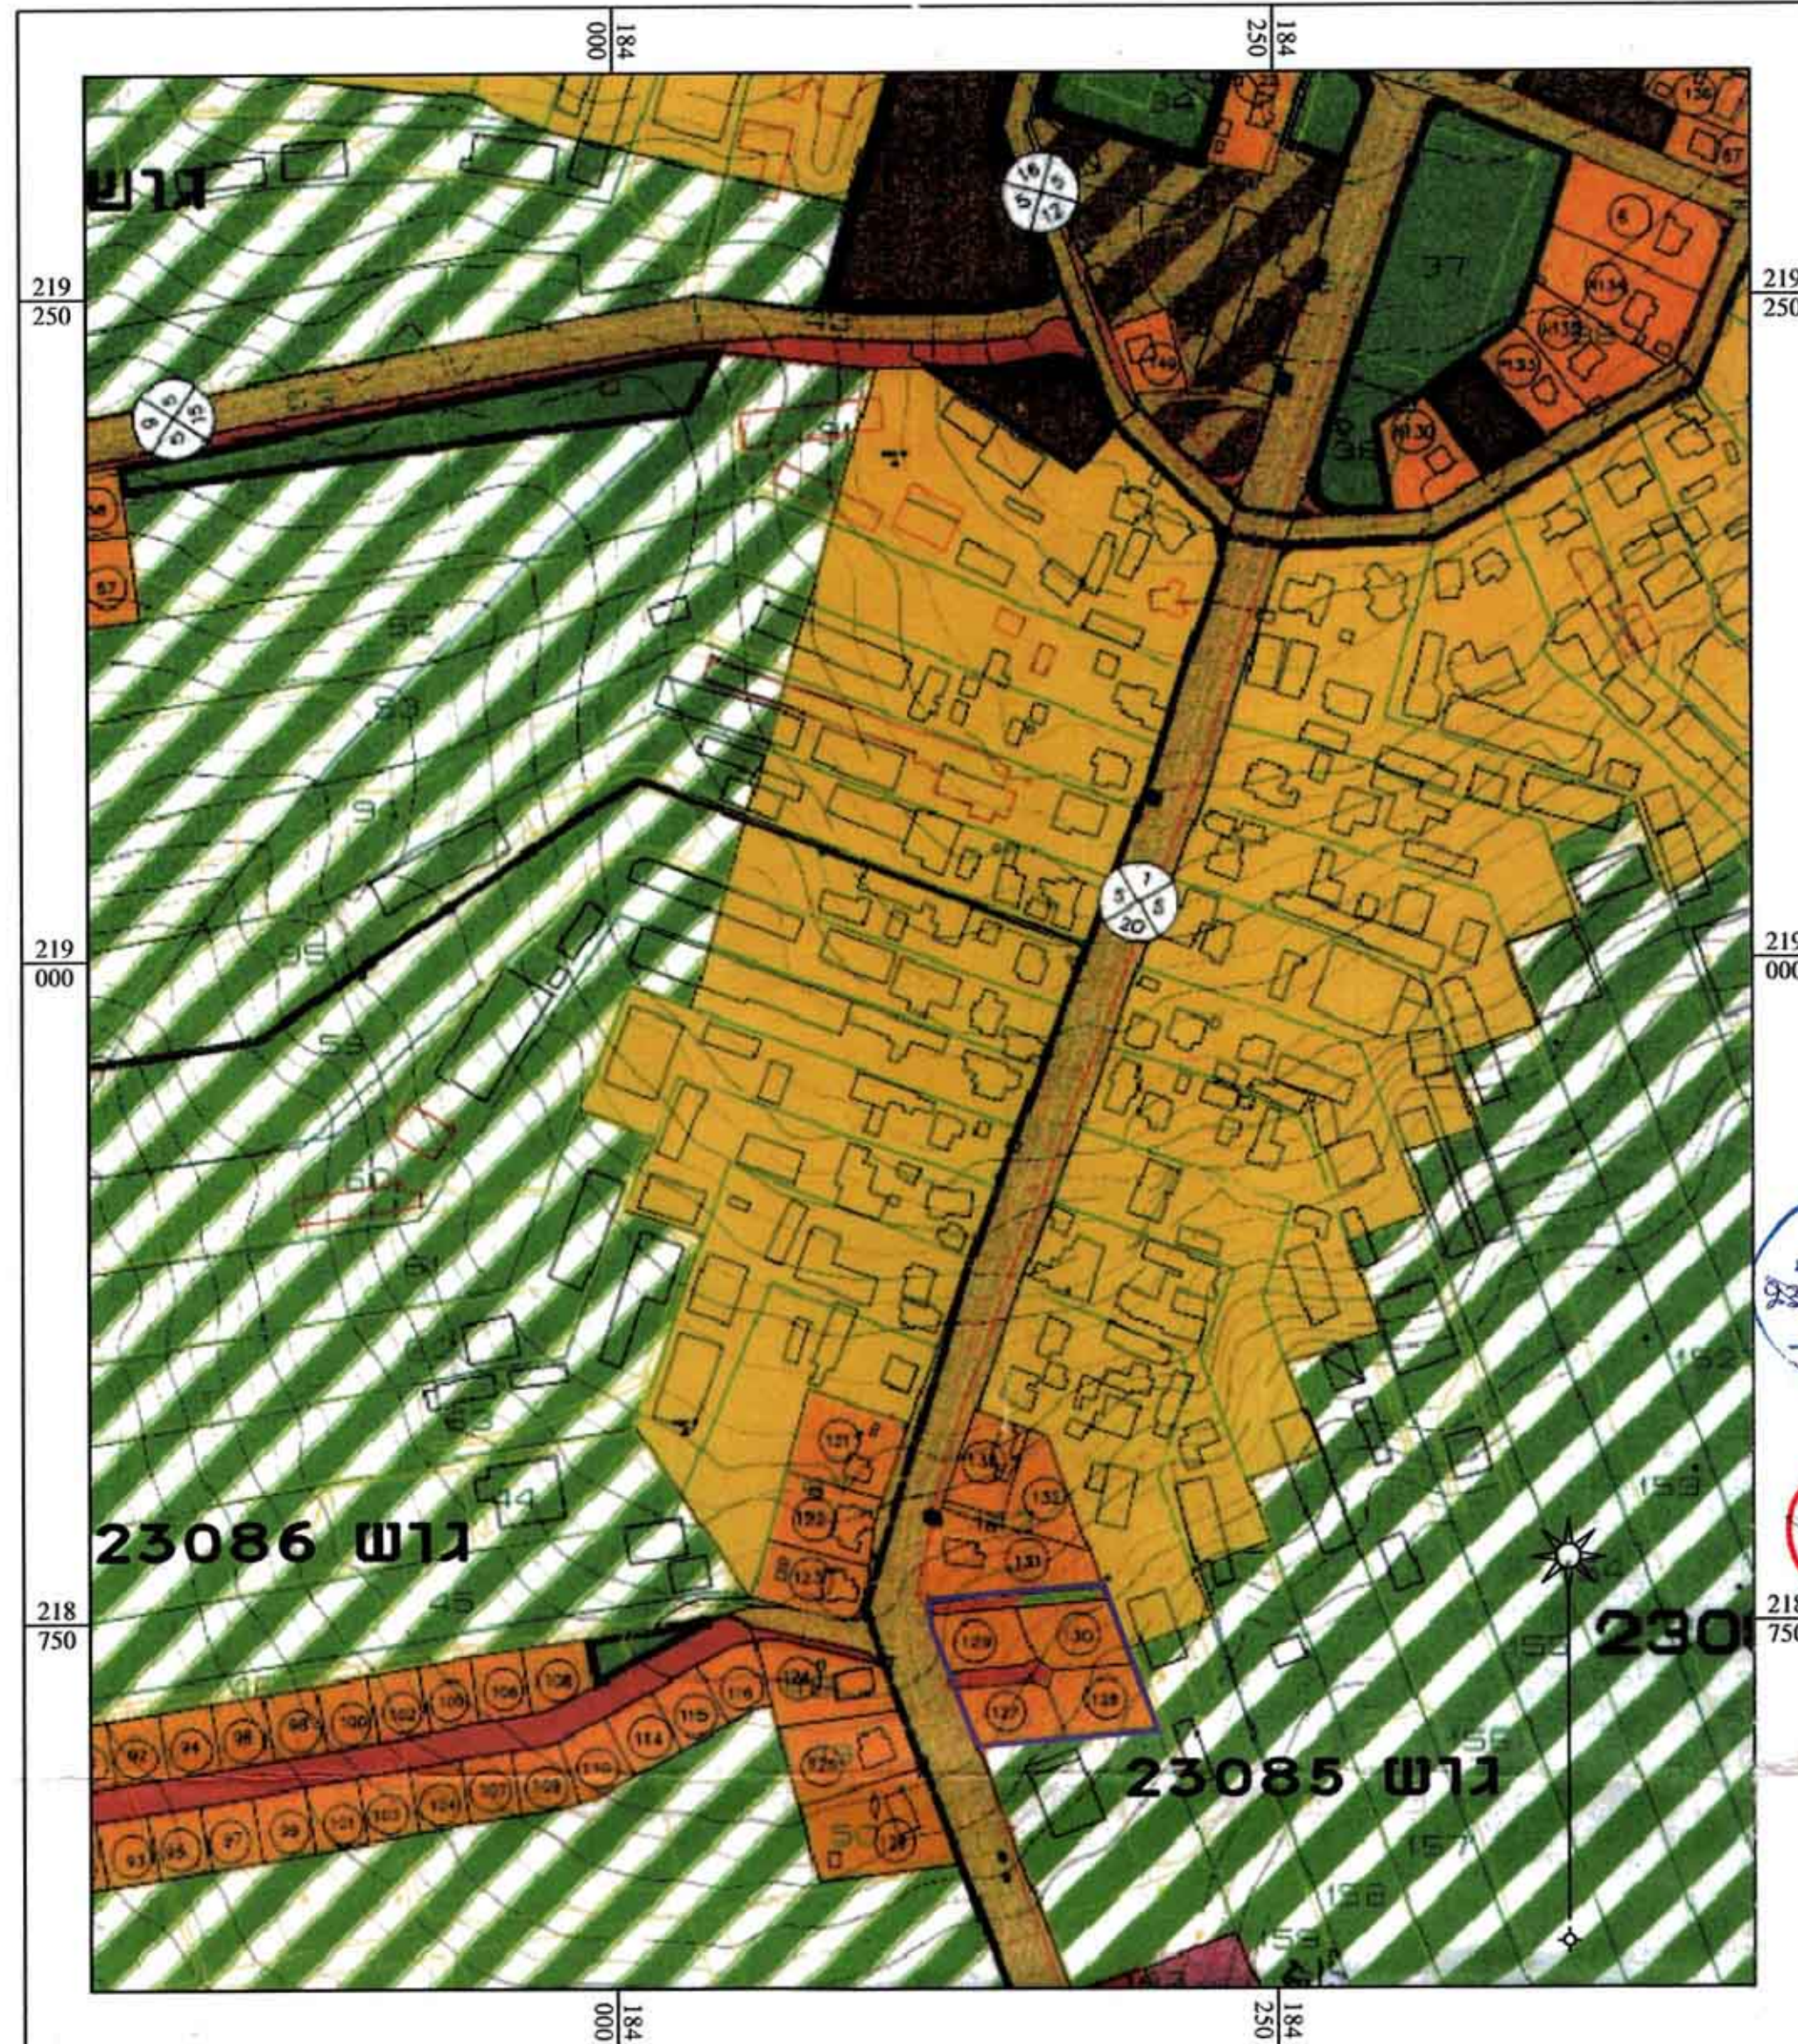

תכנית מצב קיים קנים 1 : 2500

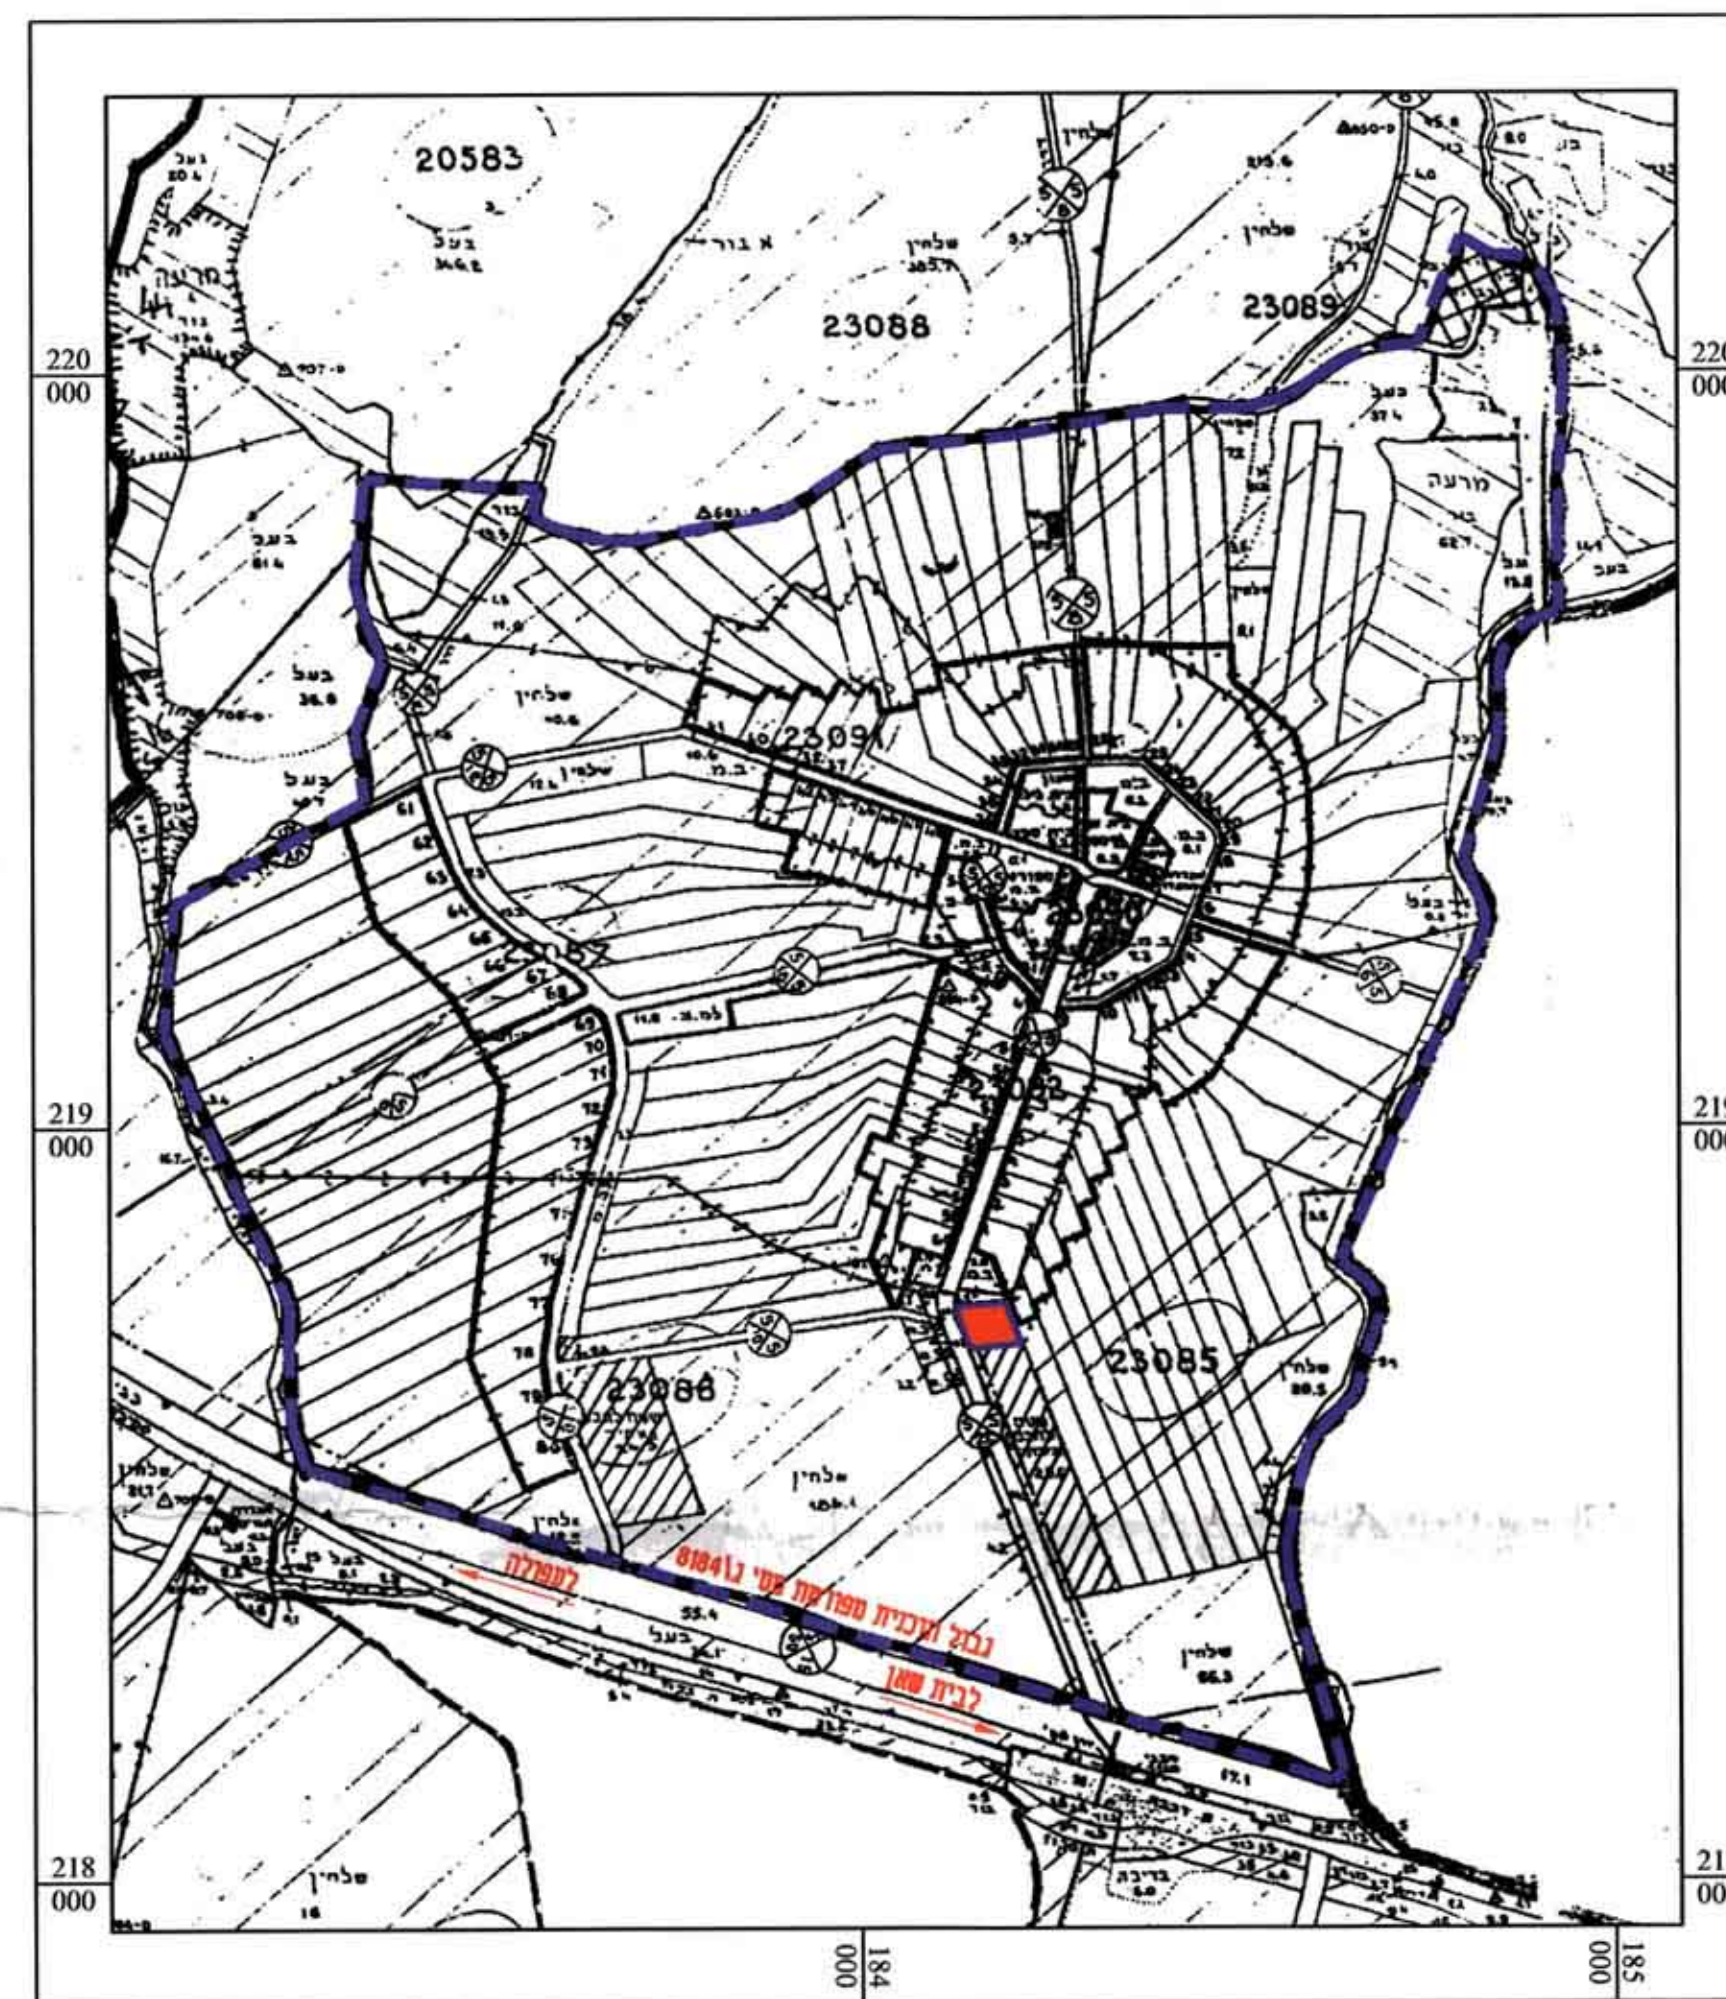

תרשים הטיביה ק.מ. 1:10000

מחוז הצפון
מרחב תכנון מקומי - הגלברע

תחום שיפוט מוניציפלי : מועצה אזורית הגלברע
תכנית מפורטת מס' - ג/גל/מק/66 כפר יחזקאל
שינוי לתכנית מפורטת מס' 8184/א - המאשרת - כפר יחזקאל
תוכנית בסמכות הוועדה המקומית לפ' סעיף 6.1 (א)

המקום : כפר יחזקאל
בעל הקרקע : מנהל מקרקעי ישראל - מחוז הצפון נצרת עילית
טל: 06-6558210 פקס: 06-6560521

יוזם התכנית : כפר יחזקאל - מושב עובדים להתיישבות חקלאית שיתופית בע"מ - מיקוד 18925
טל: 04-6531895 פקס: 04-6531102

עורך התכנית : בשארה האני - משרד לאדריכלות והנדסת בניה נצרת - ת.ד. 2114 טל/פקס: 04-6572496
e-mail: hope@barak-online.net

שטח התכנית : 3.365 דונם
קנה מידה : 1:500

גושים וחלקות :

גוש	חלקה	מגרש
23085	143	127,128,129,130
		201,200 (דרכים)

תאריך הכנת התוכנית :

תאריך	הכנה	עידכון
17-12-2002		
17-07-2003		1
		2

סקרא :

- גבול התכנית
- גבול התכנית מפורטת ג/8184/א המאשרת
- גבול גוש רשום
- גבול חלקה רשומה ו/או מגרש
- גבול מגרש לבטיול
- אזור מגורים א'
- דרך קיימת ומצויה
- הרחבת מוצעת של דרך
- דרך למעבר תשתית והולכי רגל
- דרך לבטיול
- מספר הדרך
- מחוזות קדמיים מימאליים
- חוצות דרך

טבלת סטחים

ייעוד השטח	מ.צ.ב. קיים	מ.צ.ב. מוצע
אזור מגורים א'	2.976	2.976
דרך קיימת ומצויה	0.389	0.389
הרחבת מוצעת של דרך	0.116	0.116
דרך למעבר תשתית והולכי רגל	0.080	0.080
סך הכל	3.365	3.365

חתימות ואישורים :

ועדה מקומית גלברע	יוזם התכנית
בעל הקרקע	עורך התכנית בשארה האני - משרד לאדריכלות והנדסת בניה בשארה האני משרד לאדריכלות והנדסת בניה ג'מס - גלברע נצרת - ת.ד. 2114 טל/פקס: 04-6572496
ועדה מחוזית	